


[illegible]

№ по ген-плану	Наименование	Вместимость, м/мест	Примечание
1	Многоуровневая автостоянка открытого типа	300	
8	Аннулировано		

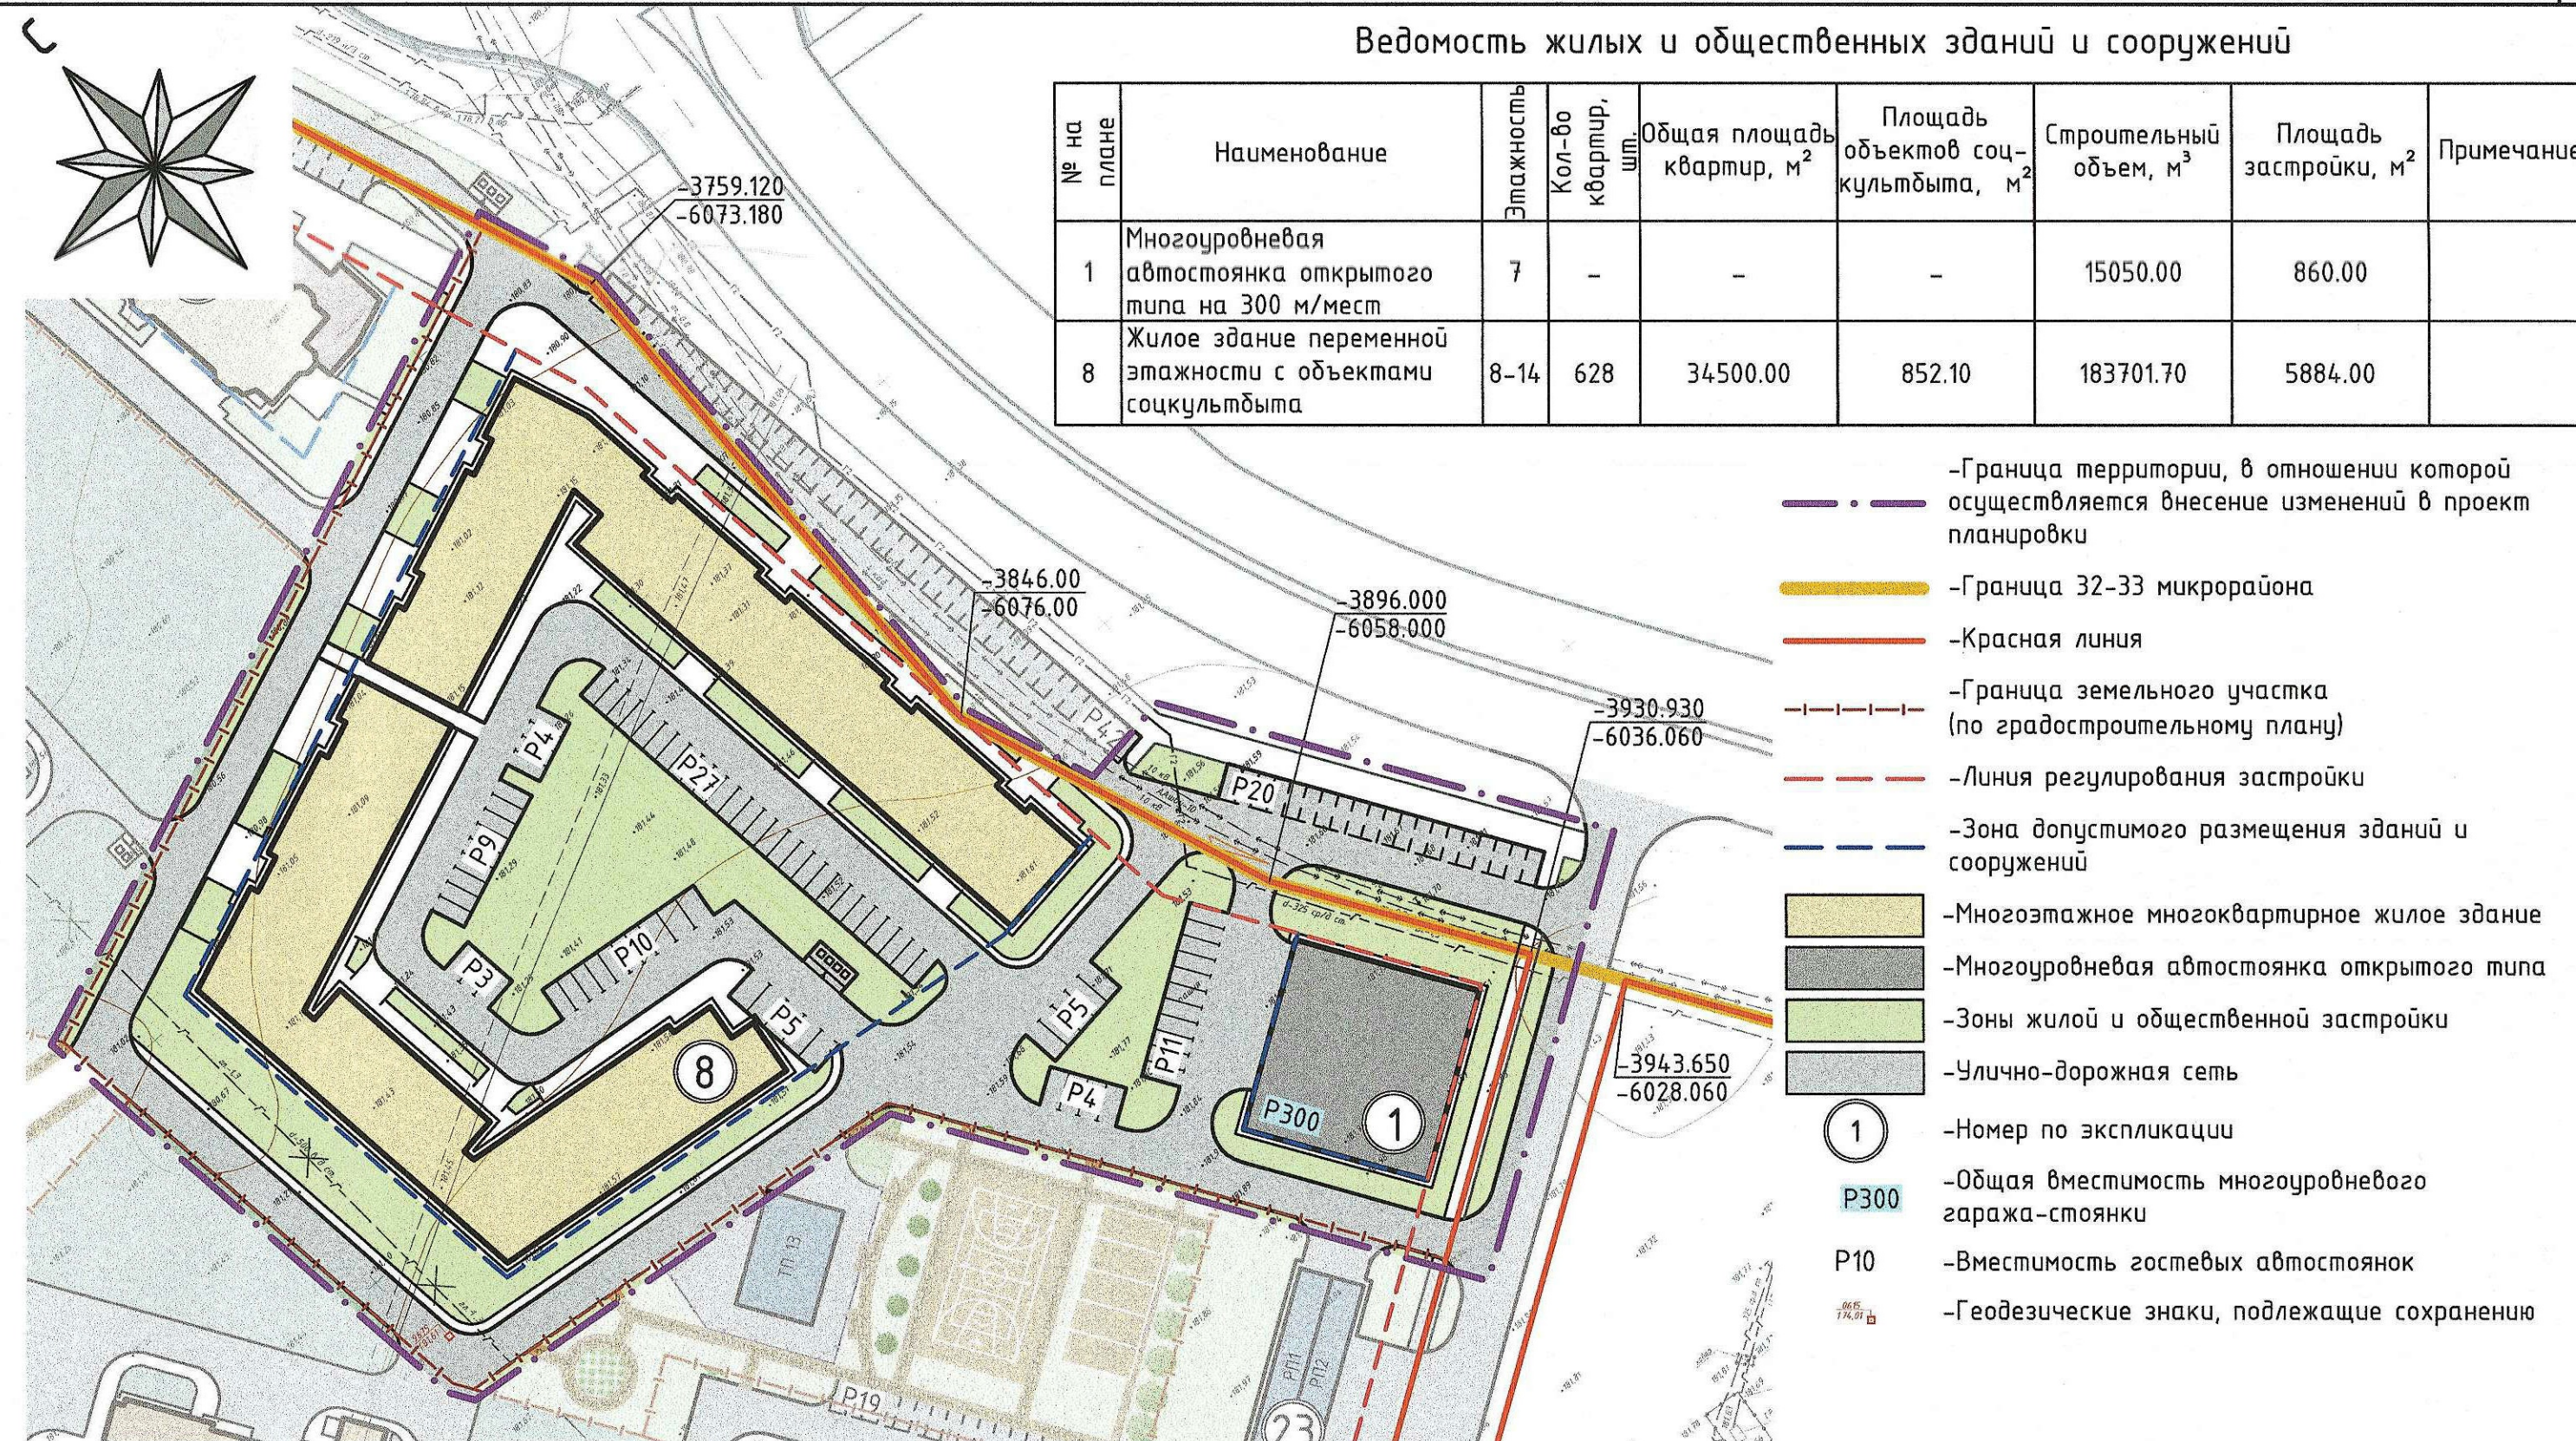

						12790-K1-ПП				
						Внесение изменений в проект планировки территории 32 и 33 микрорайонов в г. Липецке в части проекта планировки				
Изм.	Кол.уч.	Лист	№ док.	Подпись	Дата		Стадия	Лист	Листов	
								1		
Разработал		Патраكيةва		2020		Фрагмент основного чертежа планировки территории (План красных линий) М 1:1000		АО "ЛИПЕЦГРАЖДАНПРОЕКТ"		
Проверил		Виноградов		2020						
Нормоконтр.		Виноградов		2020						
ГИП		Чернышова		2020						