
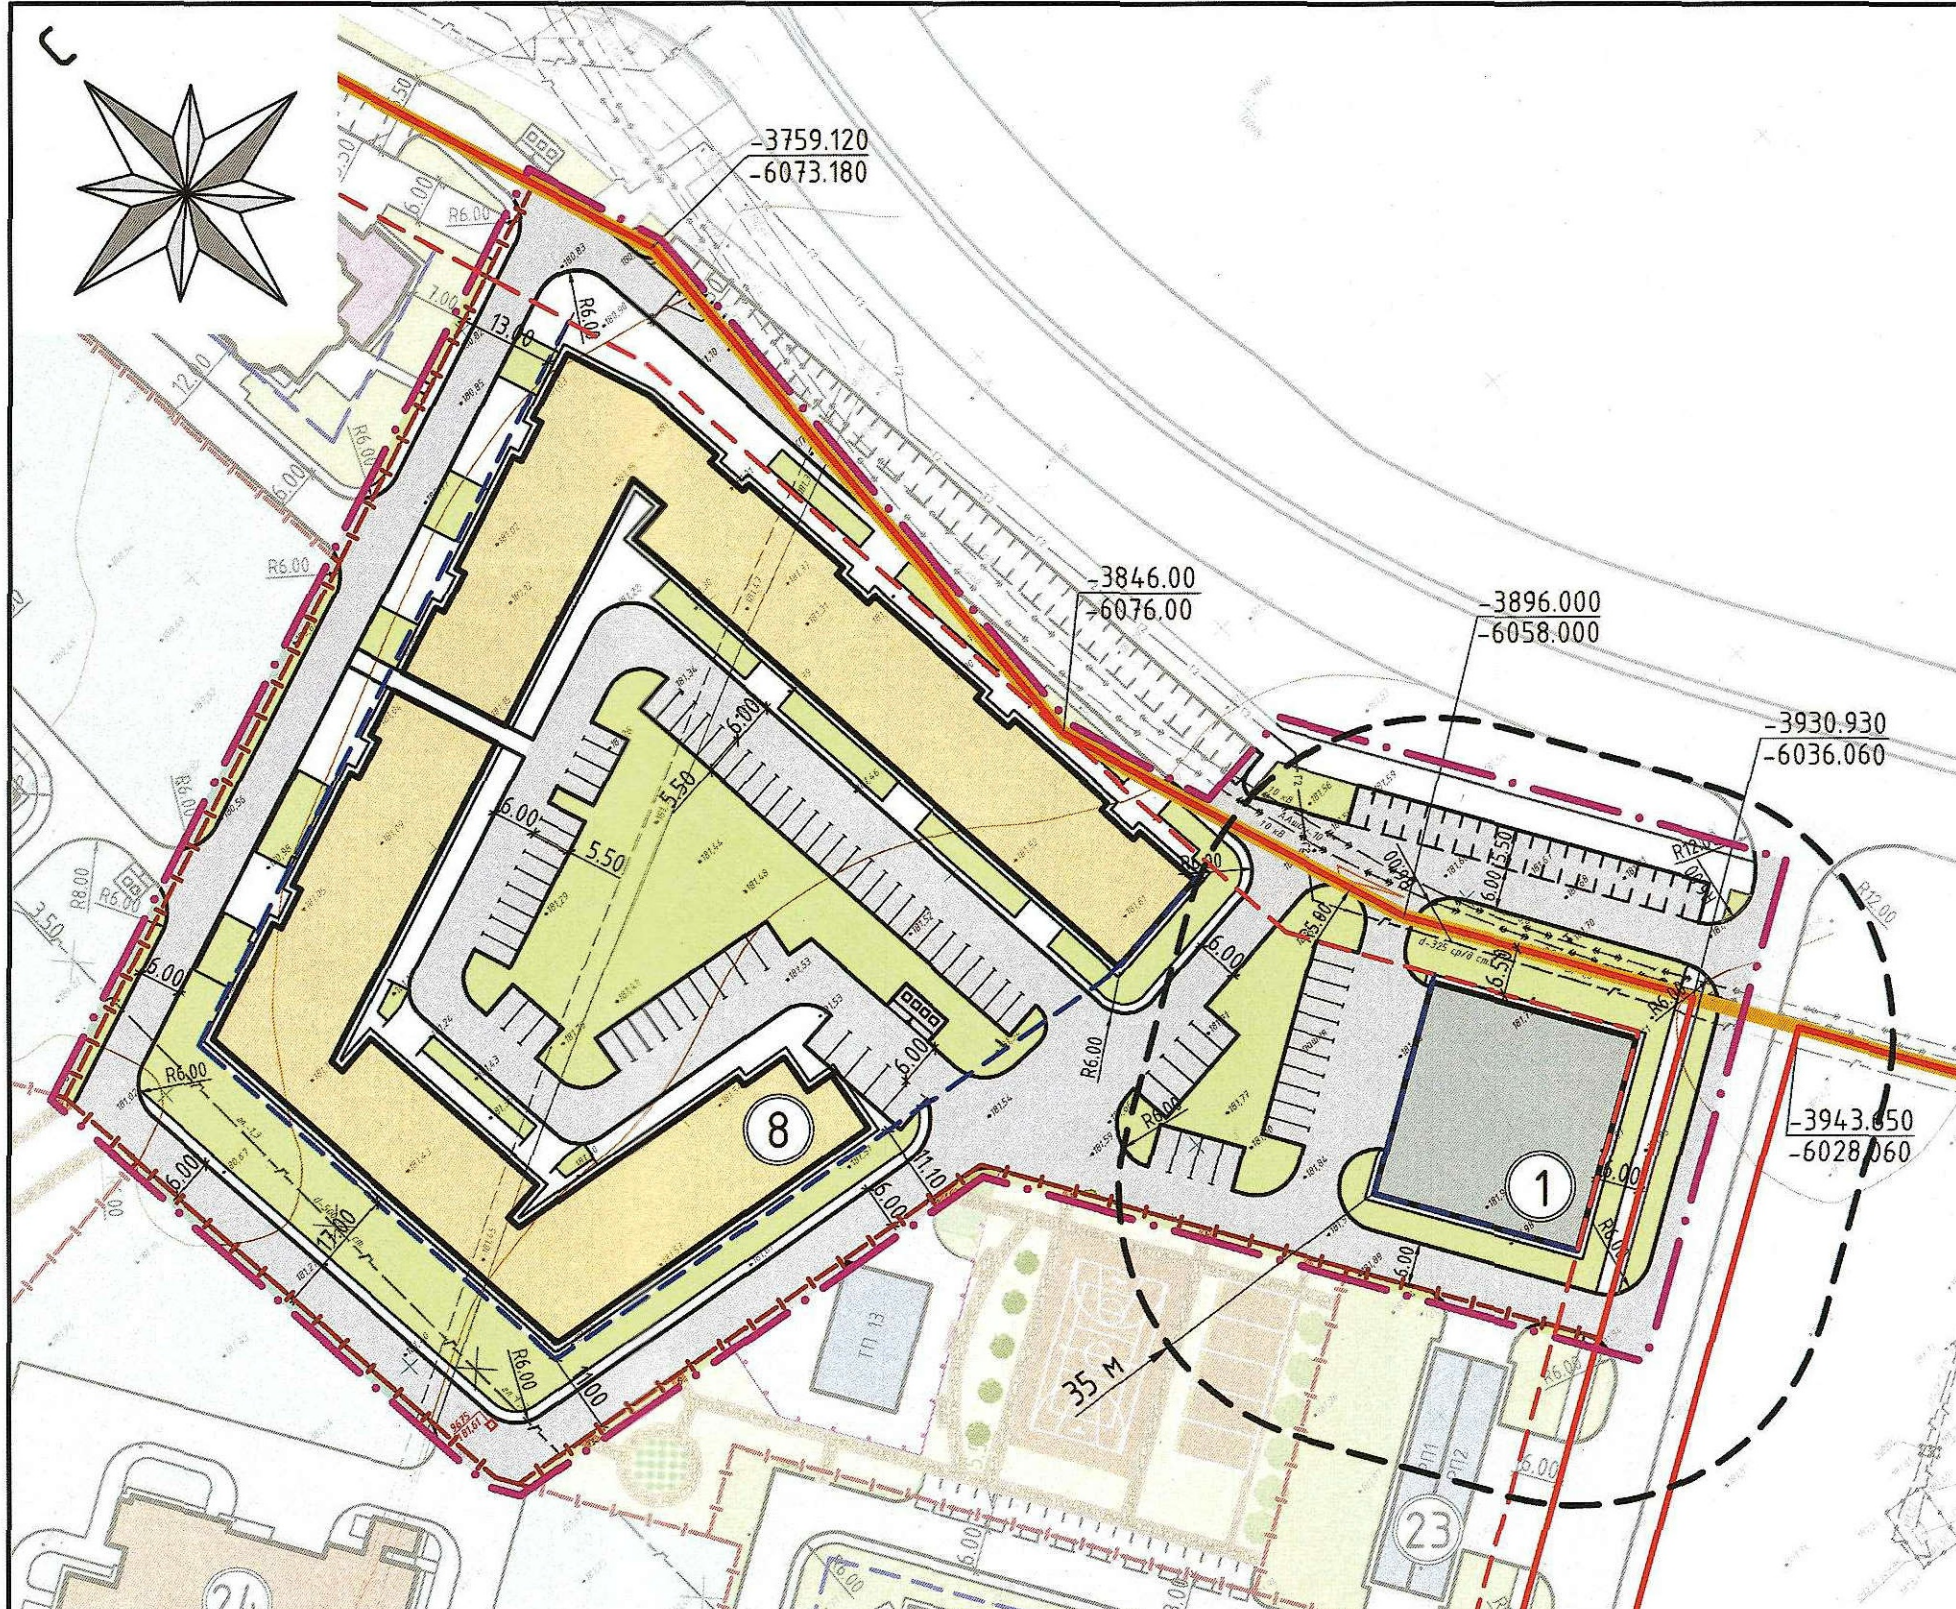


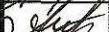

# Условные обозначения

- Граница территории, в отношении которой осуществляется внесение изменений в проект планировки
- Граница 32-33 микрорайона
- Красная линия
- Граница земельного участка (по градостроительному плану)
- Линия регулирования застройки
- Зона допустимого размещения зданий и сооружений
- Многоэтажное многоквартирное жилое здание
- Многоуровневая автостоянка открытого типа
- Зоны жилой и общественной застройки
- Улично-дорожная сеть
- 1 - Номер по экспликации\*
- Разрыв от сооружений хранения легкового автотранспорта до фасадов жилых домов и торцов с окнами

\*Ведомость жилых и общественных зданий и сооружений см. лист 1

|             |            |      |        |                                                                                       |      |   |                                                                                       |                             |        |
|-------------|------------|------|--------|---------------------------------------------------------------------------------------|------|---|---------------------------------------------------------------------------------------|-----------------------------|--------|
|             |            |      |        |                                                                                       |      | 12790-K1-ПП   |                                                                                       |                             |        |
|             |            |      |        |                                                                                       |      | Внесение изменений в проект планировки территории 32 и 33 микрорайонов в г. Липецке в части проекта планировки |                                                                                       |                             |        |
| Изм.        | Кол.уч     | Лист | № док. | Подпись                                                                               | Дата |   | Стадия                                                                                | Лист                        | Листов |
|             |            |      |        |                                                                                       |      |   |                                                                                       | 2                           |        |
| Разработал  | Патракеева |      |        |  | 2020 | Фрагмент разбивочного чертежа красных линий . М 1:1000                                                         |  | АО<br>"ЛИПЕЦКГРАЖДАНПРОЕКТ" |        |
| Проверил    | Виноградов |      |        |  | 2020 |   |                                                                                       |                             |        |
| Нормоконтр. | Виноградов |      |        |  | 2020 |   |                                                                                       |                             |        |
| ГИП         | Чернецова  |      |        |  | 2020 |   |                                                                                       |                             |        |
|             |            |      |        |                                                                                       |      | Формат А3   |                                                                                       |                             |        |