



Схема размещения территории микрорайонов 32-33 в структуре города

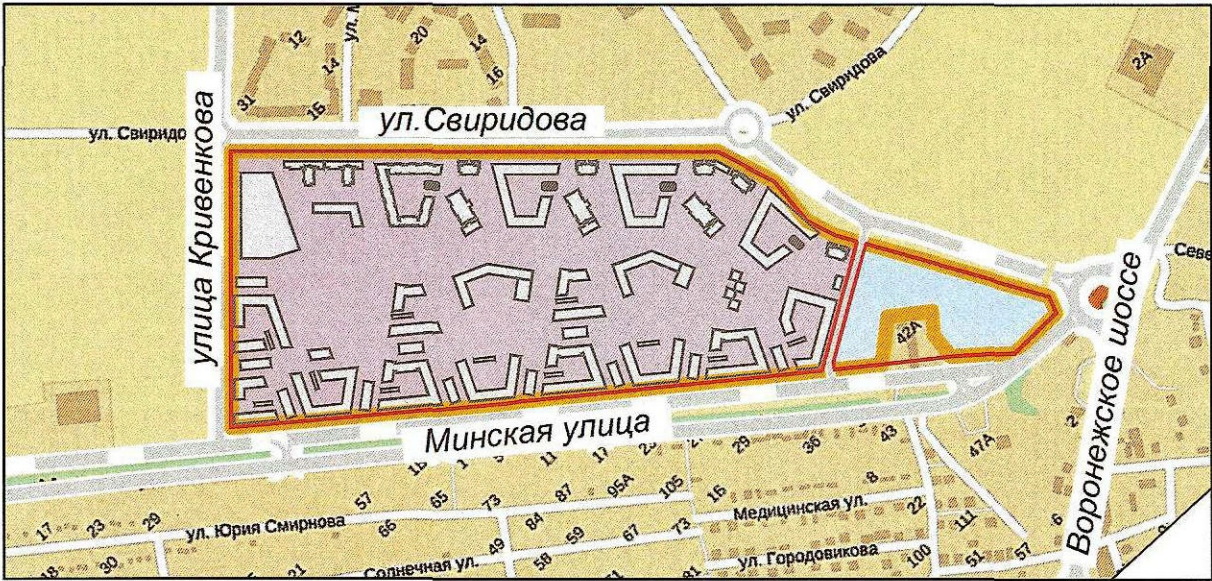

- УСЛОВНЫЕ ОБОЗНАЧЕНИЯ
- Граница 32-33 микрорайона
 - Красная линия
 - Проектируемая территория жилой застройки
 - Резервные территории

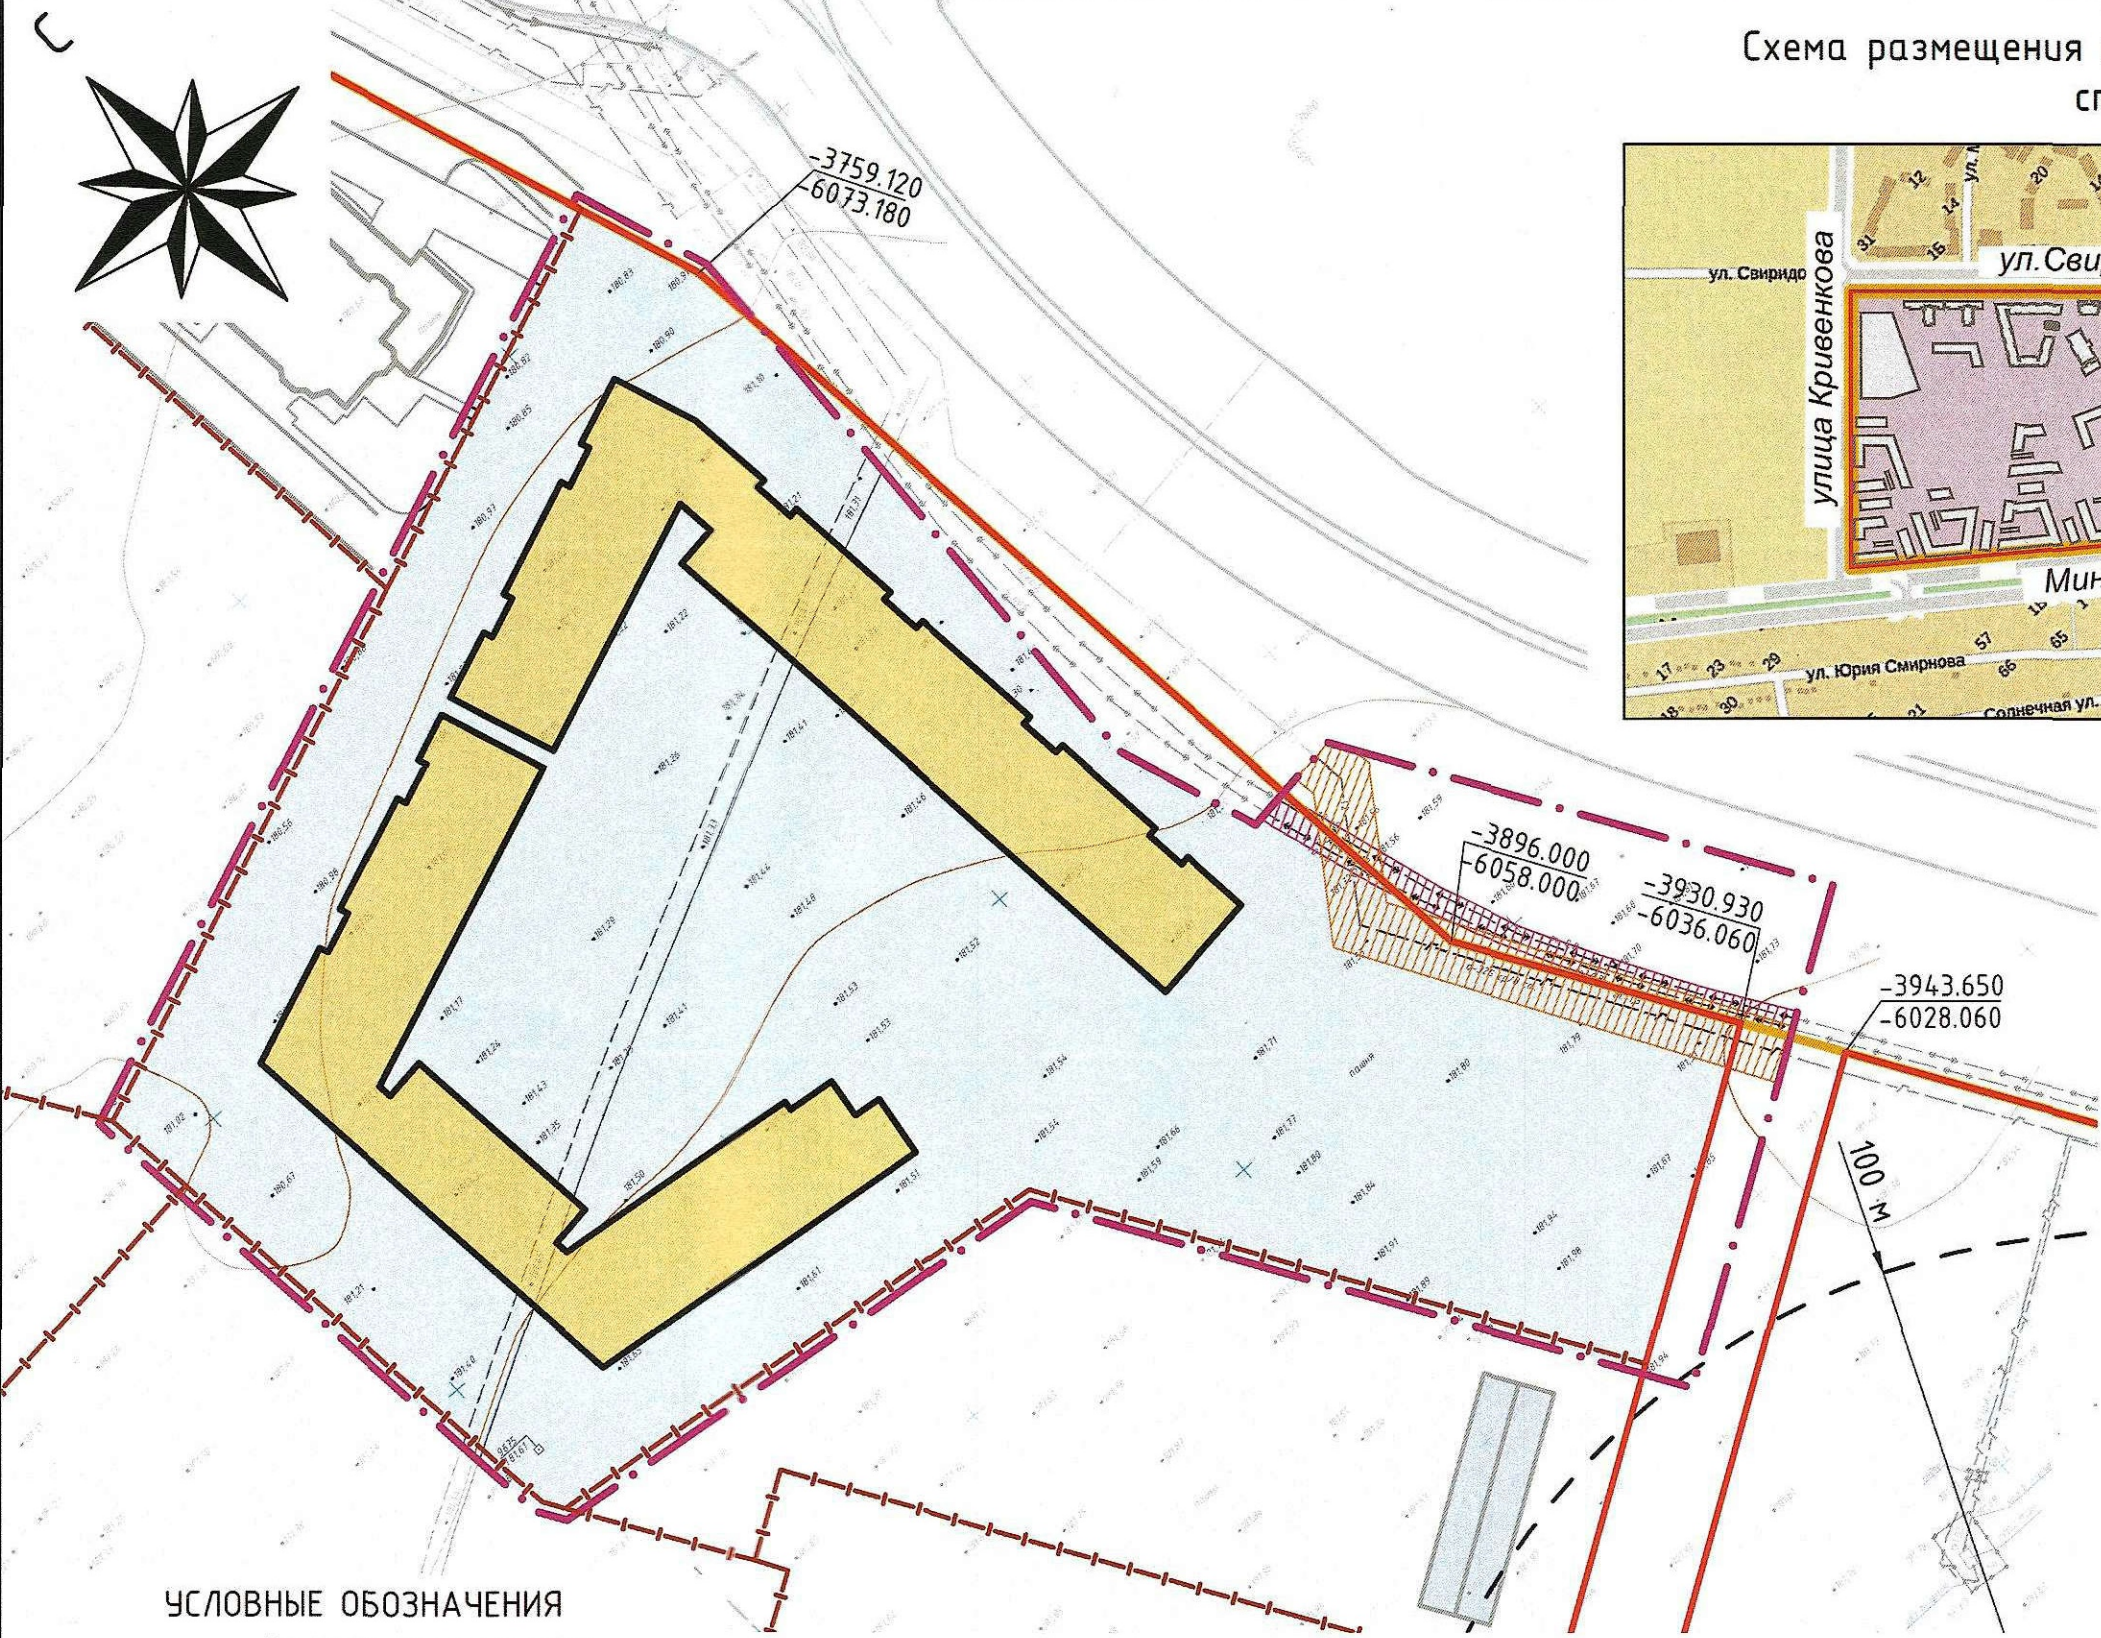

- УСЛОВНЫЕ ОБОЗНАЧЕНИЯ
- Граница корректировки проекта
 - Граница 32-33 микрорайона
 - Красная линия
 - Граница земельного участка (по градостроительному плану)
 - Строящиеся многоэтажное многоквартирное жилое здание
 - Территория для многоэтажной многоквартирной застройки

- Зоны с особыми условиями использования
- Минимальное расстояние от подземных газопроводов до фундаментов зданий и сооружений
 - Минимальное расстояние от кабелей всех силовых напряжений до фундаментов зданий и сооружений
 - Санитарно-защитная зона от существующей АГЭС

						12790-К-ПП		
						Внесение изменений в проект планировки территории 32 и 33 микрорайонов в г. Липецке в границах участка для размещения жилых зданий №№ 1, 8 со встроенно-пристроенными предприятиями торговли, бытового обслуживания и подземной автостоянкой		
Изм.	Кол.уч.	Лист	№ док.	Подпись	Дата		Стадия	Лист
								Листов
Разработал	Патракеева				2020			3
Проверил	Виноградов				2020	Схема размещения территории микрорайонов 32-33 в структуре города. Фрагмент схемы использования территории в период подготовки проекта планировки с границами зон с особыми условиями использования территории. М 1:1000	А0 "ЛИПЕЦКГРАЖДАНПРОЕКТ"	
Нормоконтр.	Виноградов				2020			
ГИП	Чернецова				2020			