



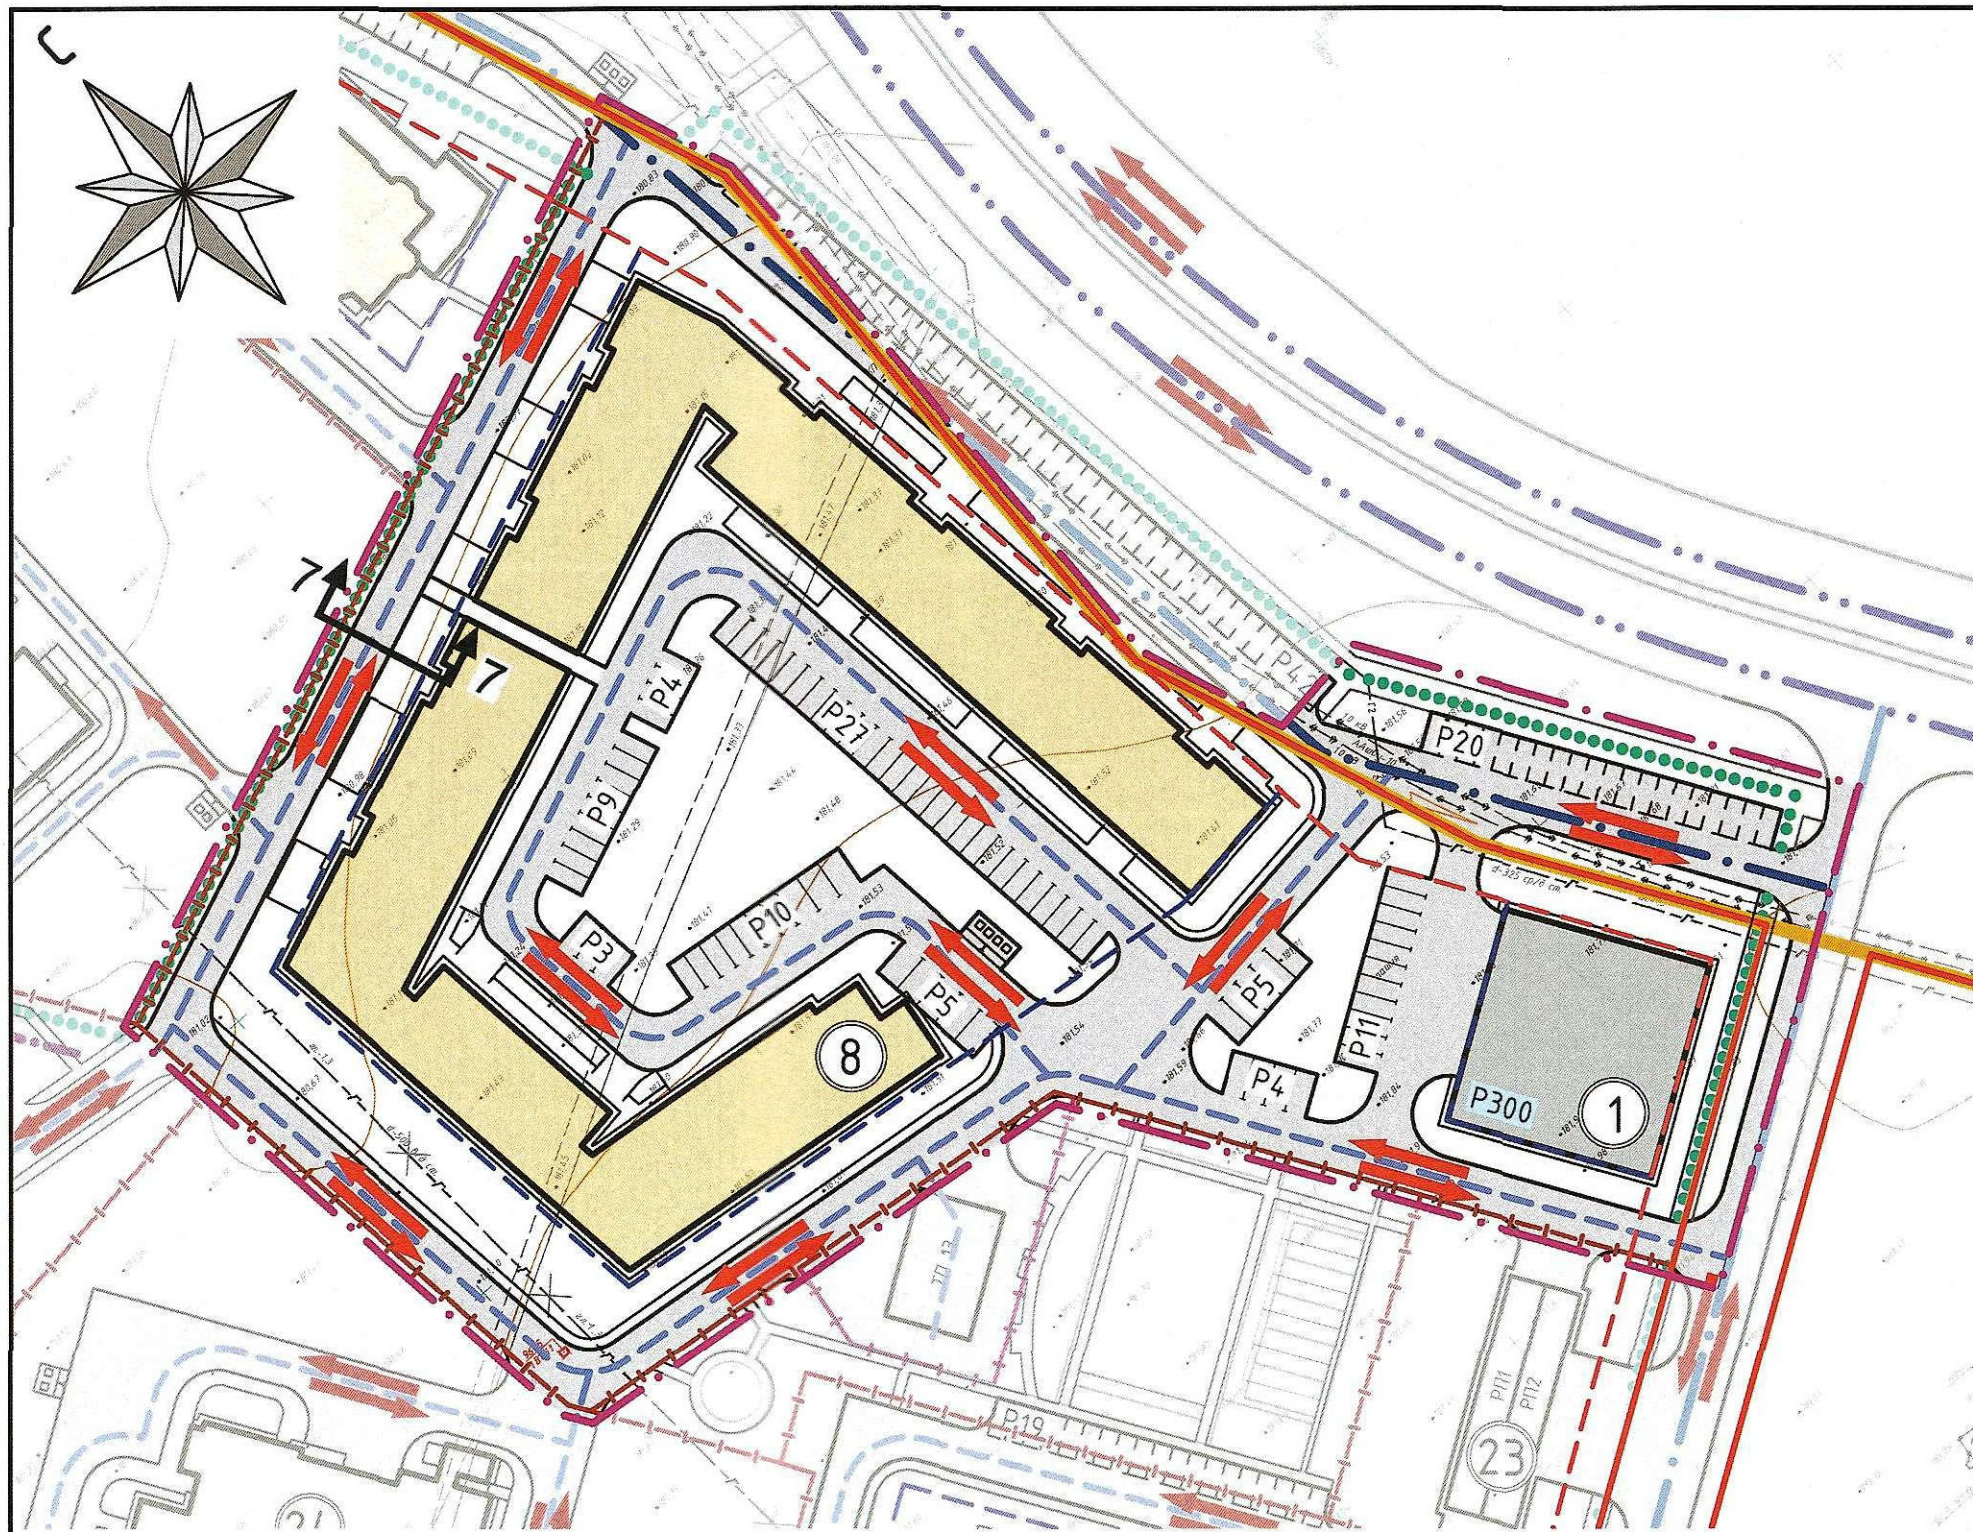

Условные обозначения

- · — -Граница территории, в отношении которой осуществляется внесение изменений в проект планировки
- -Граница 32-33 микрорайона
- -Красная линия
- - - -Граница земельного участка (по градостроительному плану)
- - - -Линия регулирования застройки
- - - -Зона допустимого размещения зданий сооружений
- Многоэтажное многоквартирное жилое здание
- Многоуровневая автостоянка открытого типа
- -Магистральные улицы районного значения с организацией движения общественного транспорта
- · - -Улицы и дороги местного значения
- - - -Местные проезды
- -Основные пешеходные связи
- ➔ -Направление движения транспорта
- P164 -Общая вместимость многоуровневых гаражей-стоянок
- P10 -Вместимость гостевых автостоянок
- ↑ ↑ -Поперечные профили
- 1 -Номер по экспликации*

7 - 7

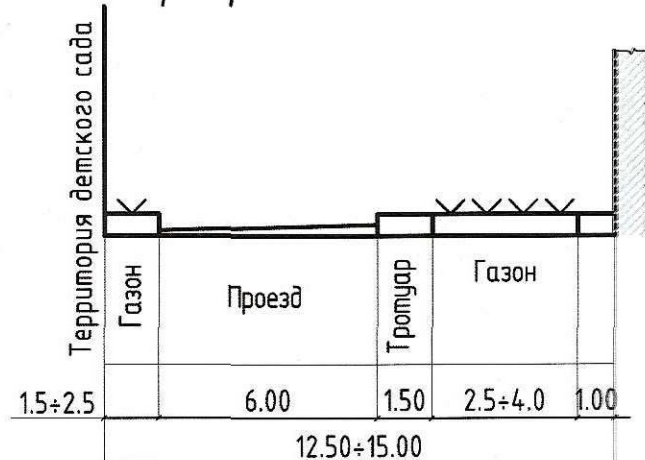

*Ведомость жилых и общественных зданий и сооружений см.лист 1

						12790-K1-ПП			
						Внесение изменений в проект планировки территории 32 и 33 микрорайонов в г. Липецке в части проекта планировки			
Изм.	Кол.уч.	Лист	№ док.	Подпись	Дата		Стадия	Лист	Листов
								4	
Разработал	Патракеева				2020	Фрагмент схемы организации улично-дорожной сети и движения транспорта. Схема поперечных профилей улиц и проездов		А0	"ЛИПЕЦКГРАЖДАНПРОЕКТ"
Проверил	Виноградов				2020				
Нормоконтр.	Виноградов				2020				
ГИП	Чернецова				2020				