


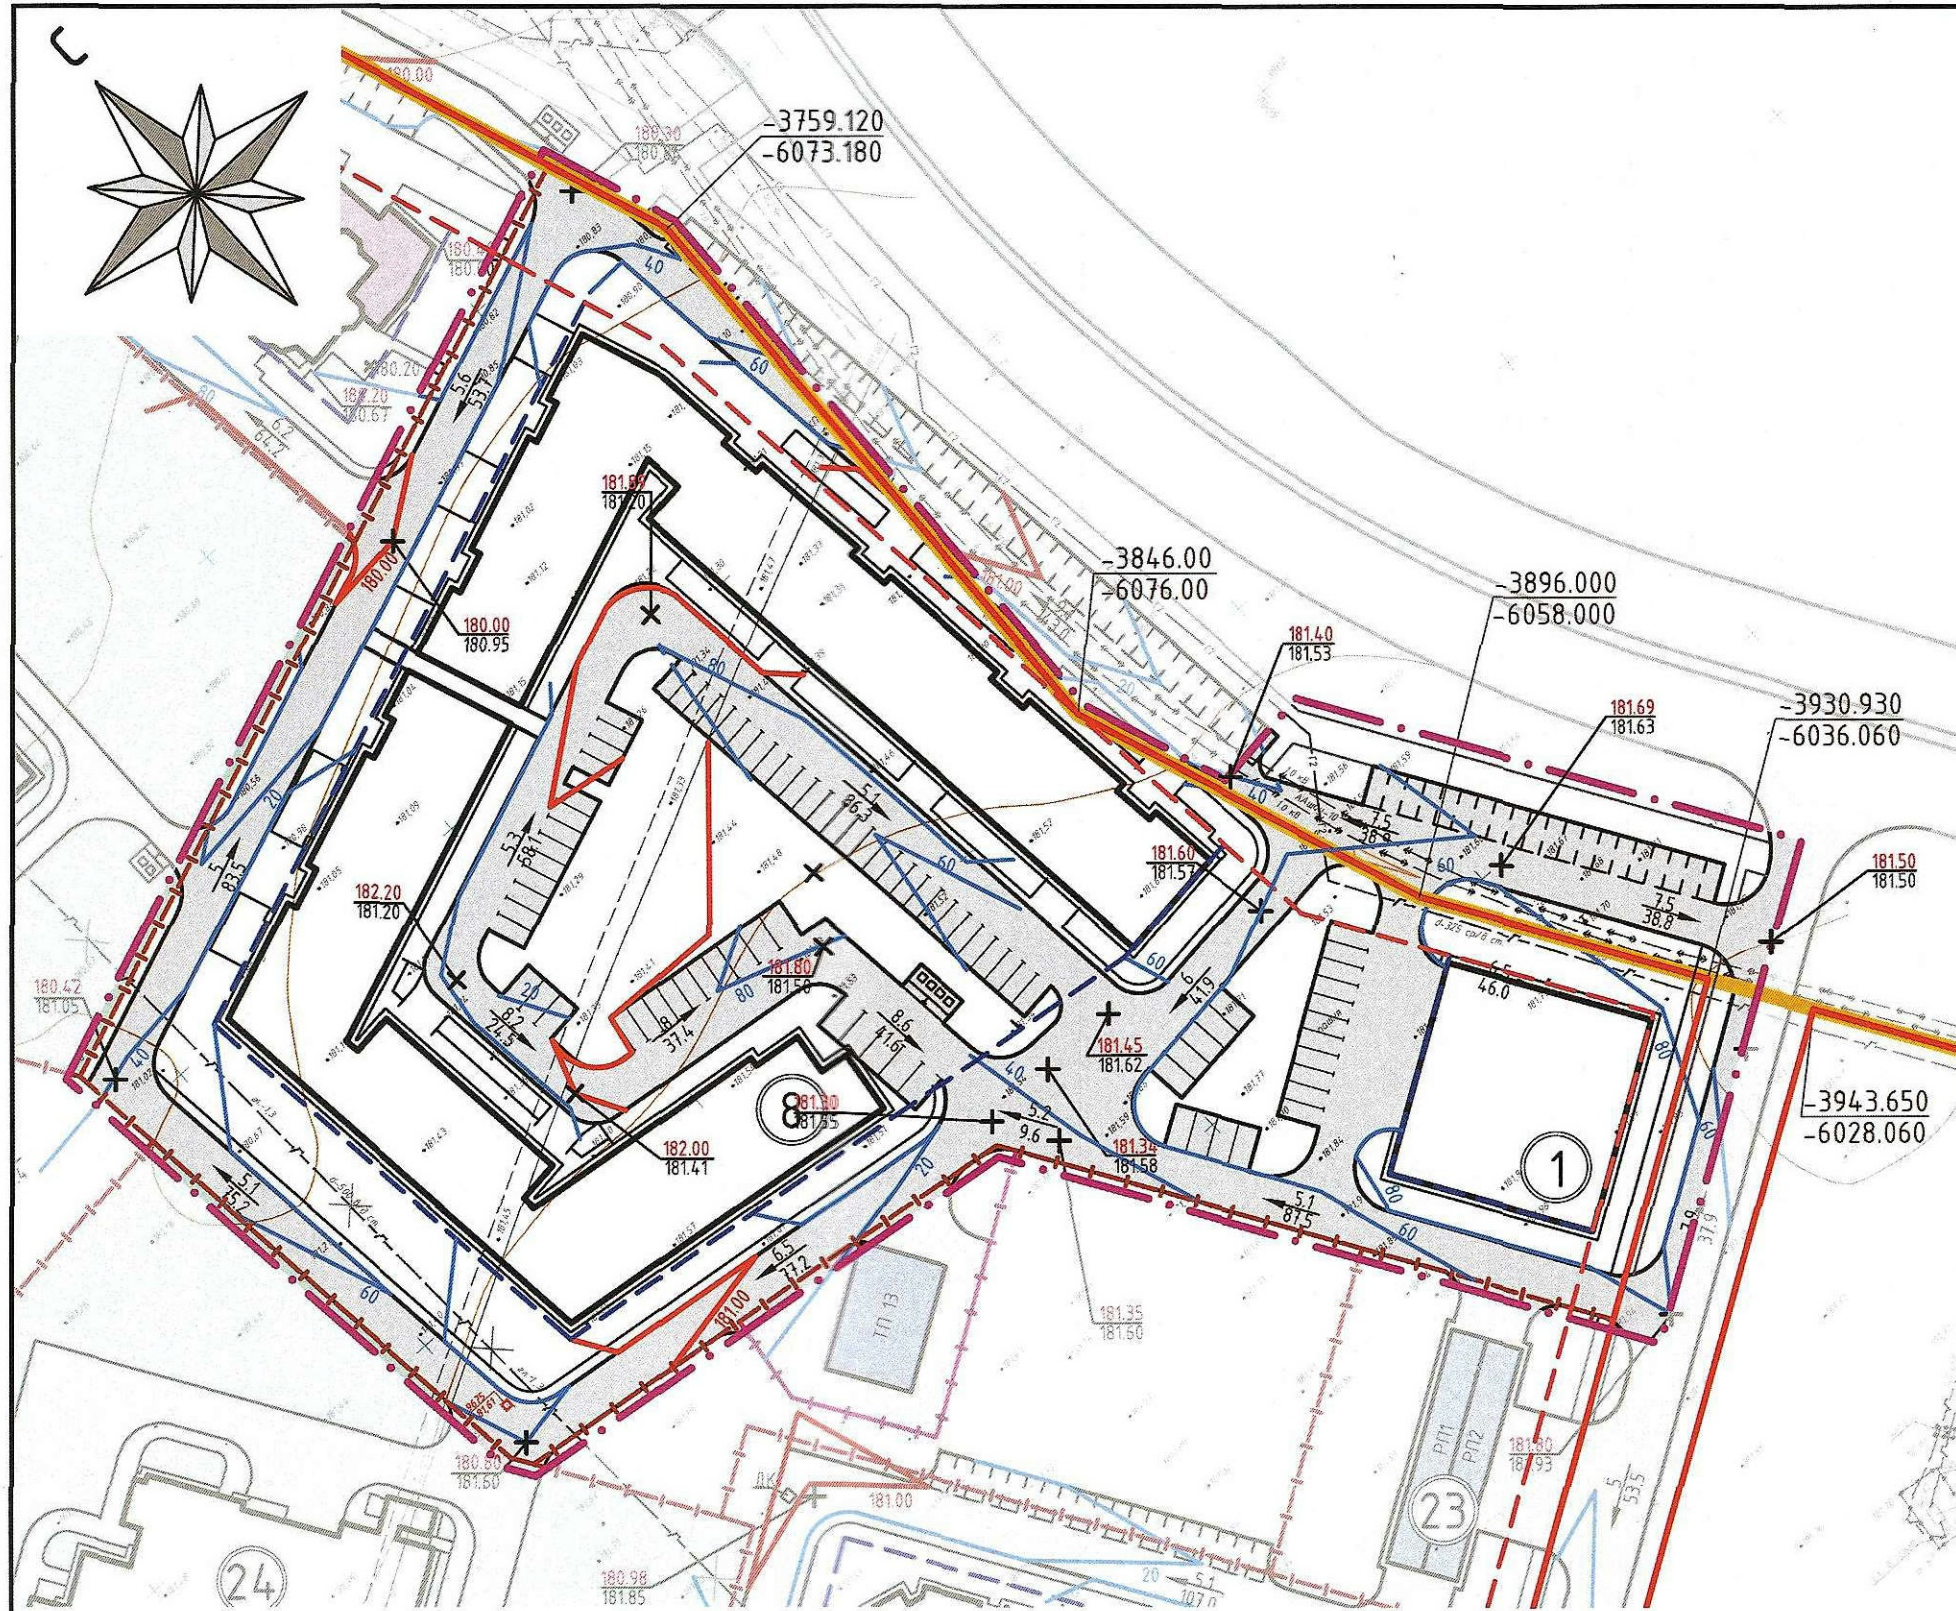

Условные обозначения

- Граница территории, в отношении которой осуществляется внесение изменений в проект планировки
- Граница 32-33 микрорайона
- Красная линия
- Граница земельного участка (по градостроительному плану)
- Линия регулирования застройки
- Зона допустимого размещения зданий и сооружений
- Улично-дорожная сеть
- 1 -Номер по экспликации*
- 10,0
250,0 -Уклон в тысячных
-Направление стока вод
-Расстояние в метрах
- 155,9
+155,8 -Проектная отметка
-Отметка существующего рельефа

*Ведомость жилых и общественных зданий и сооружений см.лист 1

						12790-K1-ПП			
						Внесение изменений в проект планировки территории 32 и 33 микрорайонов в г. Липецке в части проекта планировки			
Изм.	Кол.уч	Лист	№ док.	Подпись	Дата		Стадия	Лист	Листов
								5	
Разработал	Патракеева				2020	Фрагмент схемы вертикальной планировки и инженерной подготовки территории. М 1:1000		АО "ЛИПЕЦКГРАЖДАНПРОЕКТ"	
Проверил	Виноградов				2020				
Нормоконтр.	Виноградов				2020				
ГИП	Чернецова				2020				