


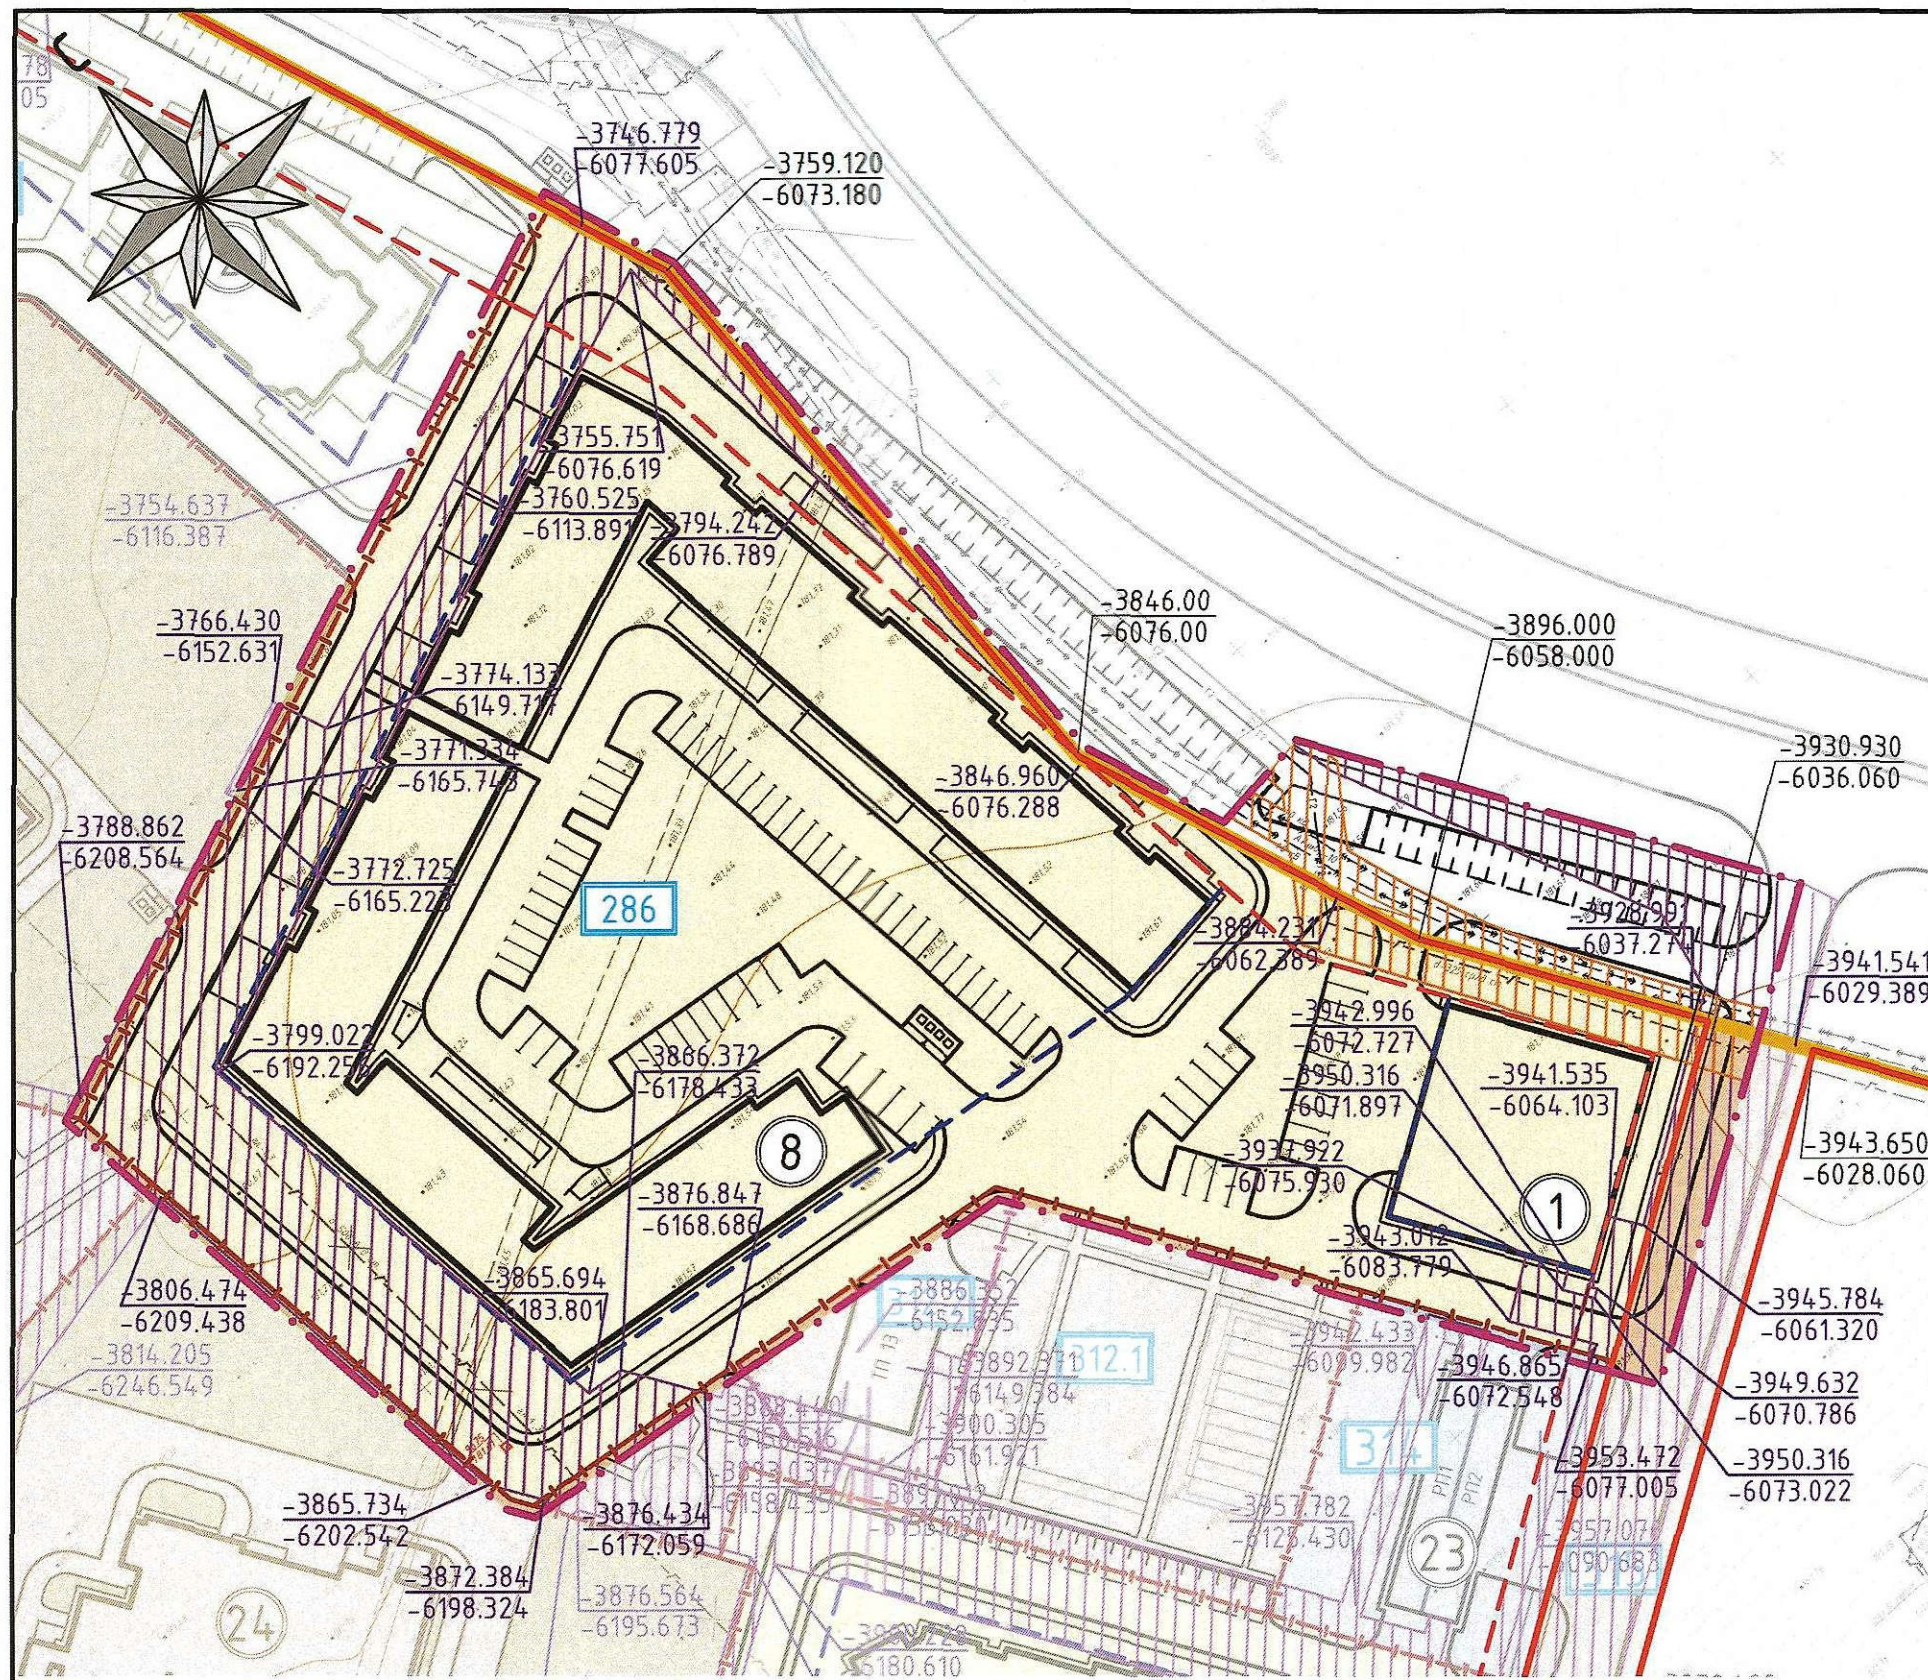

Условные обозначения

- Граница территории, в отношении которой осуществляется внесение изменений в проект планировки
- Граница 32-33 микрорайона
- Красная линия
- Граница земельного участка (по градостроительному плану)
- Линия регулирования застройки
- Зона допустимого размещения зданий и сооружений
- Многоэтажная застройка
- Объекты общественно-делового значения
- 286 - Кадастровый номер*
- 1 - Номер по экспликации*
- Территории, занятые существующими инженерными сетями (под коммуникации)
- Территории, занятые проектируемыми внутриквартальными сетями (под коммуникации)

*Ведомость участков межевания см. лист 7

						12790-K1-ПП		
						Внесение изменений в проект планировки территории 32 и 33 микрорайонов в г. Липецке в части проекта планировки		
Изм.	Кол.уч	Лист	№ док.	Подпись	Дата		Стадия	Лист
								Листов
Разработал	Патракеева				2020	Фрагмент плана межевания территории с указанием границ земельных участков, на которых расположены линейные объекты		8
Проверил	Виноградов				2020			
Нормоконтр.	Виноградов				2020			
ГИП	Чернецова				2020			
						АО "ЛИПЕЦКГРАЖДАНПРОЕКТ"		
						Формат А3		