

РОССИЙСКАЯ ФЕДЕРАЦИЯ

Липецкая область

г. Липецк

Общество с ограниченной ответственностью
«Радиус-НТ»

**Проект планировки и проект межевания территории
для размещения линейного объекта:
Газопровод к объекту: "Станция технического
обслуживания сельскохозяйственной техники"
по адресу: Липецкая область, г.Липецк,
участок с кад.№ 48:20:0021003:444**

**Раздел 1
Проект планировки и межевания территории
Графическая часть**

07-2020-ППМ1

2020 г.


№ п/п	СОДЕРЖАНИЕ	Стр.
1	Содержание	-
2	Состав проекта по планировке и межеванию территории	-
3	Чертеж границ зон планируемого размещения линейных объектов. Чертеж красных линий.	1
4	Чертеж межевания территории.	3

					07-2020-ППМ1-С					
Изм.	Лист	№ док-м.	Подпись	Дата	Содержание			Лит.	Лист	Листов
Директор		Бойко О.В.								
Разраб.		Бочарова М.И.							1	1
								ООО «Радиус-НТ»		

**СОСТАВ ДОКУМЕНТАЦИИ
ПО ПРОЕКТУ ПЛАНИРОВКИ И ПРОЕКТУ МЕЖЕВАНИЯ ТЕРРИТОРИИ
ДЛЯ РАЗМЕЩЕНИЯ ЛИНЕЙНОГО ОБЪЕКТА:
Газопровод к объекту: "Станция технического
обслуживания сельскохозяйственной техники"
по адресу: Липецкая область, г.Липецк,
участок с кад.№ 48:20:0021003:444.**

Номер раздела	Шифр	Наименование материалов	Примечание
1	2	3	4
Раздел 1	07-2020-ППМ1	Проект планировки и межевания территории. Графическая часть.	Основная часть.
Раздел 2	07-2020-ППМ2	Положение о размещении линейных объектов.	
Раздел 3	07-2020-ППМ3	Материалы по обоснованию проекта планировки и межевания территории. Графическая часть.	Материалы по обоснованию проекта.
Раздел 4	07-2020-ППМ4	Материалы по обоснованию проекта планировки и межевания территории. Пояснительная записка. Приложения.	

					07-2020-ППМ1-СП						
Изм.	Лист	№ докум.	Подпись	Дата	Состав документации			Лит.	Лист	Листов	
Директор	Бойко О.В.										
Разраб.	Бочарова М.И.								1	1	
								ООО «Радиус-НТ»			

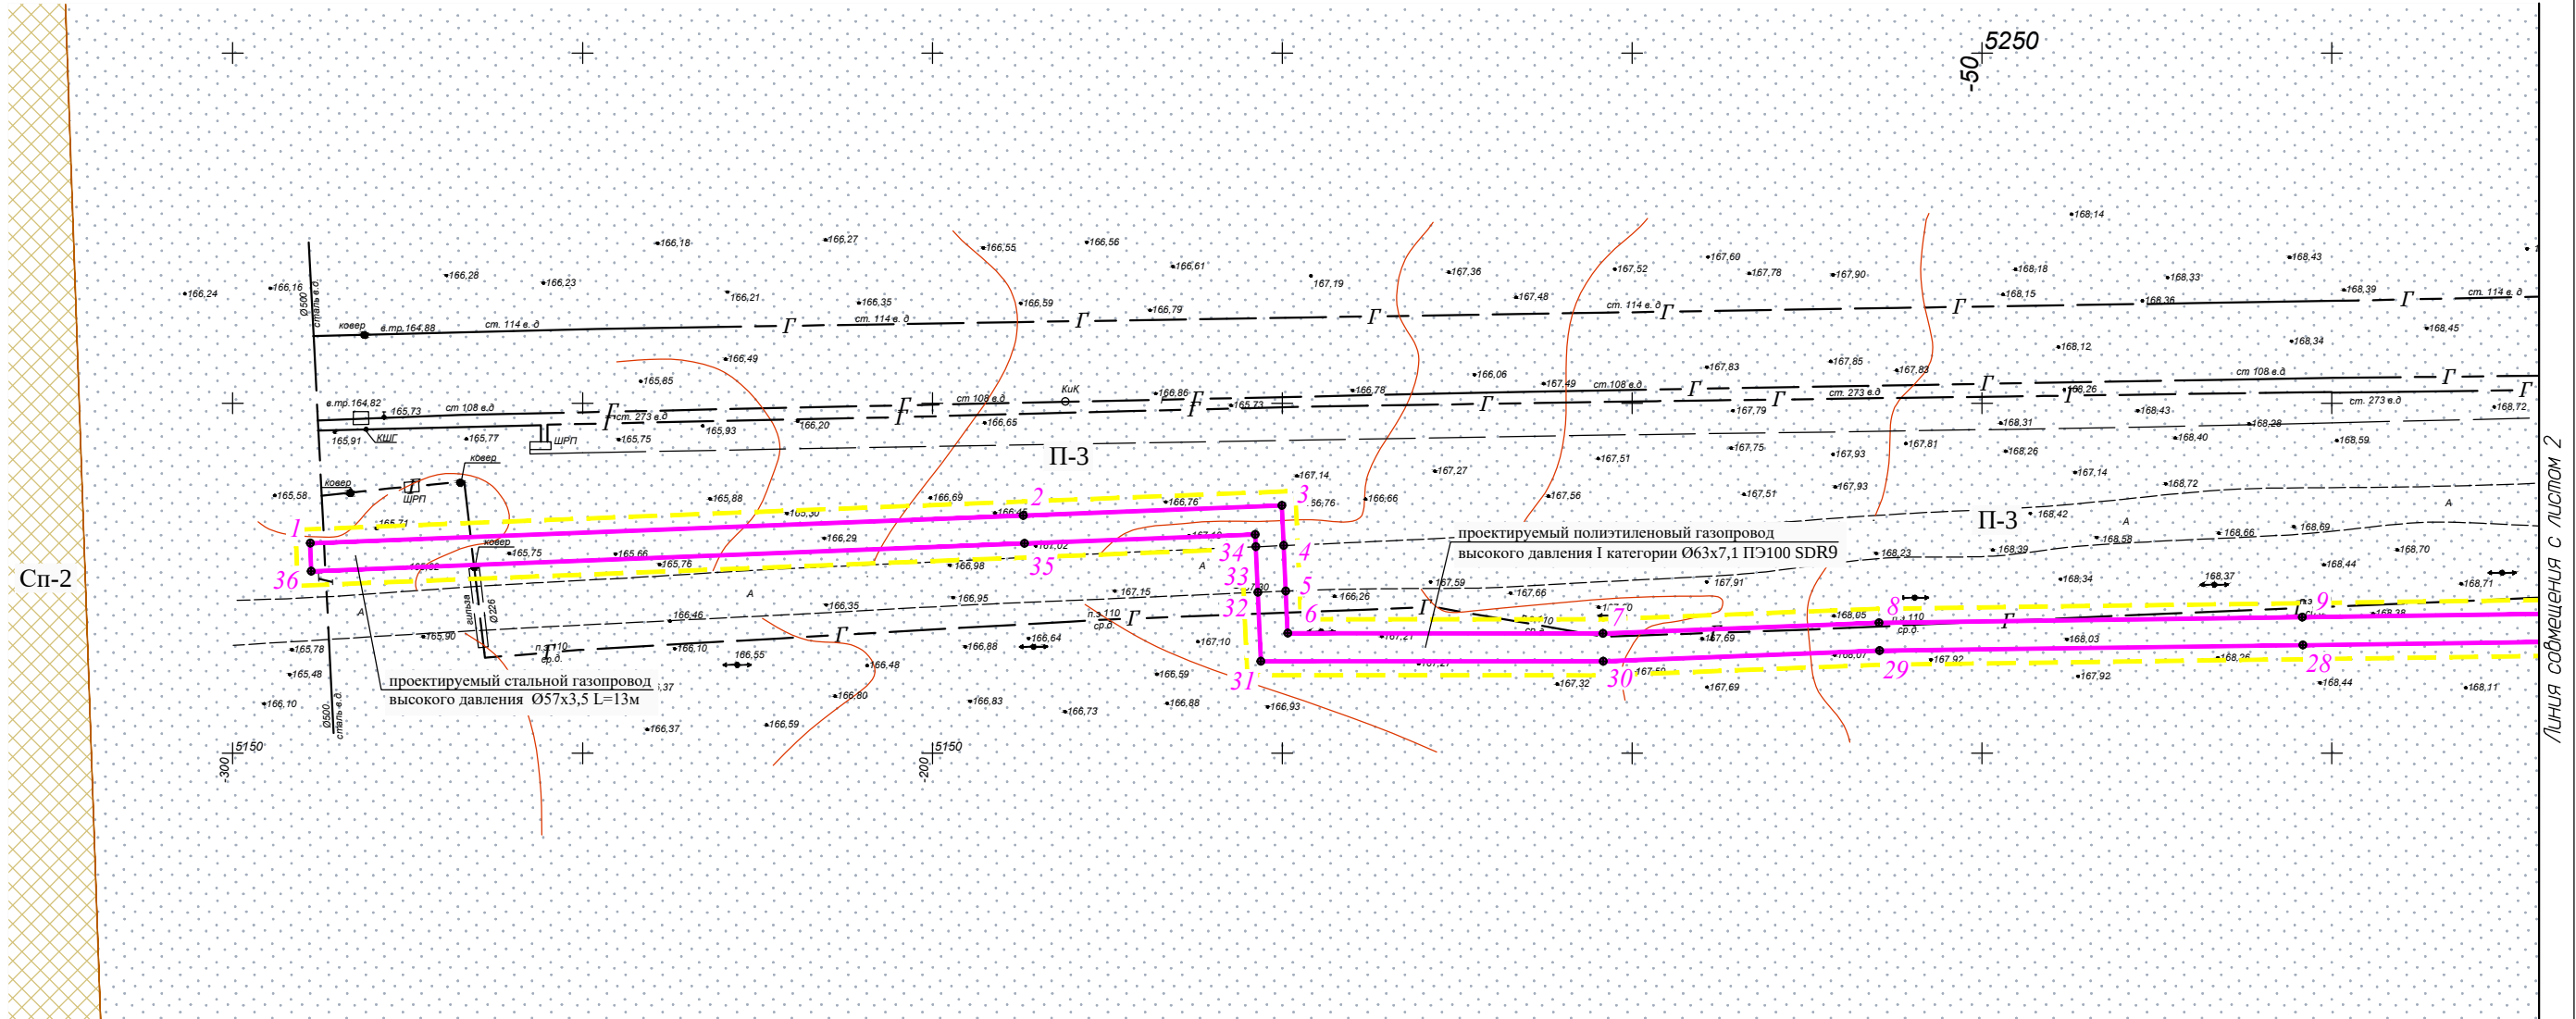

Сп-2

Линия сообщения с листом 2

Условные обозначения:

- граница зоны планируемого размещения газопровода (охранная зона)
- границы территории, в отношении которой осуществляется подготовка проекта планировки
- обозначение характерной точки границы зоны планируемого размещения газопровода

Функциональные зоны:


- зона, связанная с государственными объектами (зона специального назначения)
- зона транспортной инфраструктуры (зона инженерной и транспортной инфраструктур)
- зона занятая промышленными предприятиями 4 и 5 класса вредности (ССЗ 100 и 50м) (производственная зона)

Примечание:

- Система координат местная г.Липецка.
- В границах проектирования, установленные в соответствии с действующим законодательством, красные линии отсутствуют.

М 1:1000

						07-2020-ППМ1		
						Проект планировки и проект межевания территории для размещения линейного объекта: "Газопровод к объекту: "Станция технического обслуживания сельскохозяйственной техники" по адресу: Липецкая область, г.Липецк, участок с кад.№ 48:20:0021003:444".		
Изм.	Кол.уч.	Лист	№ док.	Подп.	Дата	Проект планировки и межевания территории. Графическая часть.	Стадия	Лист
Разраб.	Бочарова М.И.						П	1
Проверил	Бойко О.В.							2
						Чертеж границ зон планируемого размещения линейных объектов. Чертеж красных линий.	ООО "Радиус - НТ"	
Н.контр.	Бойко О.В.							

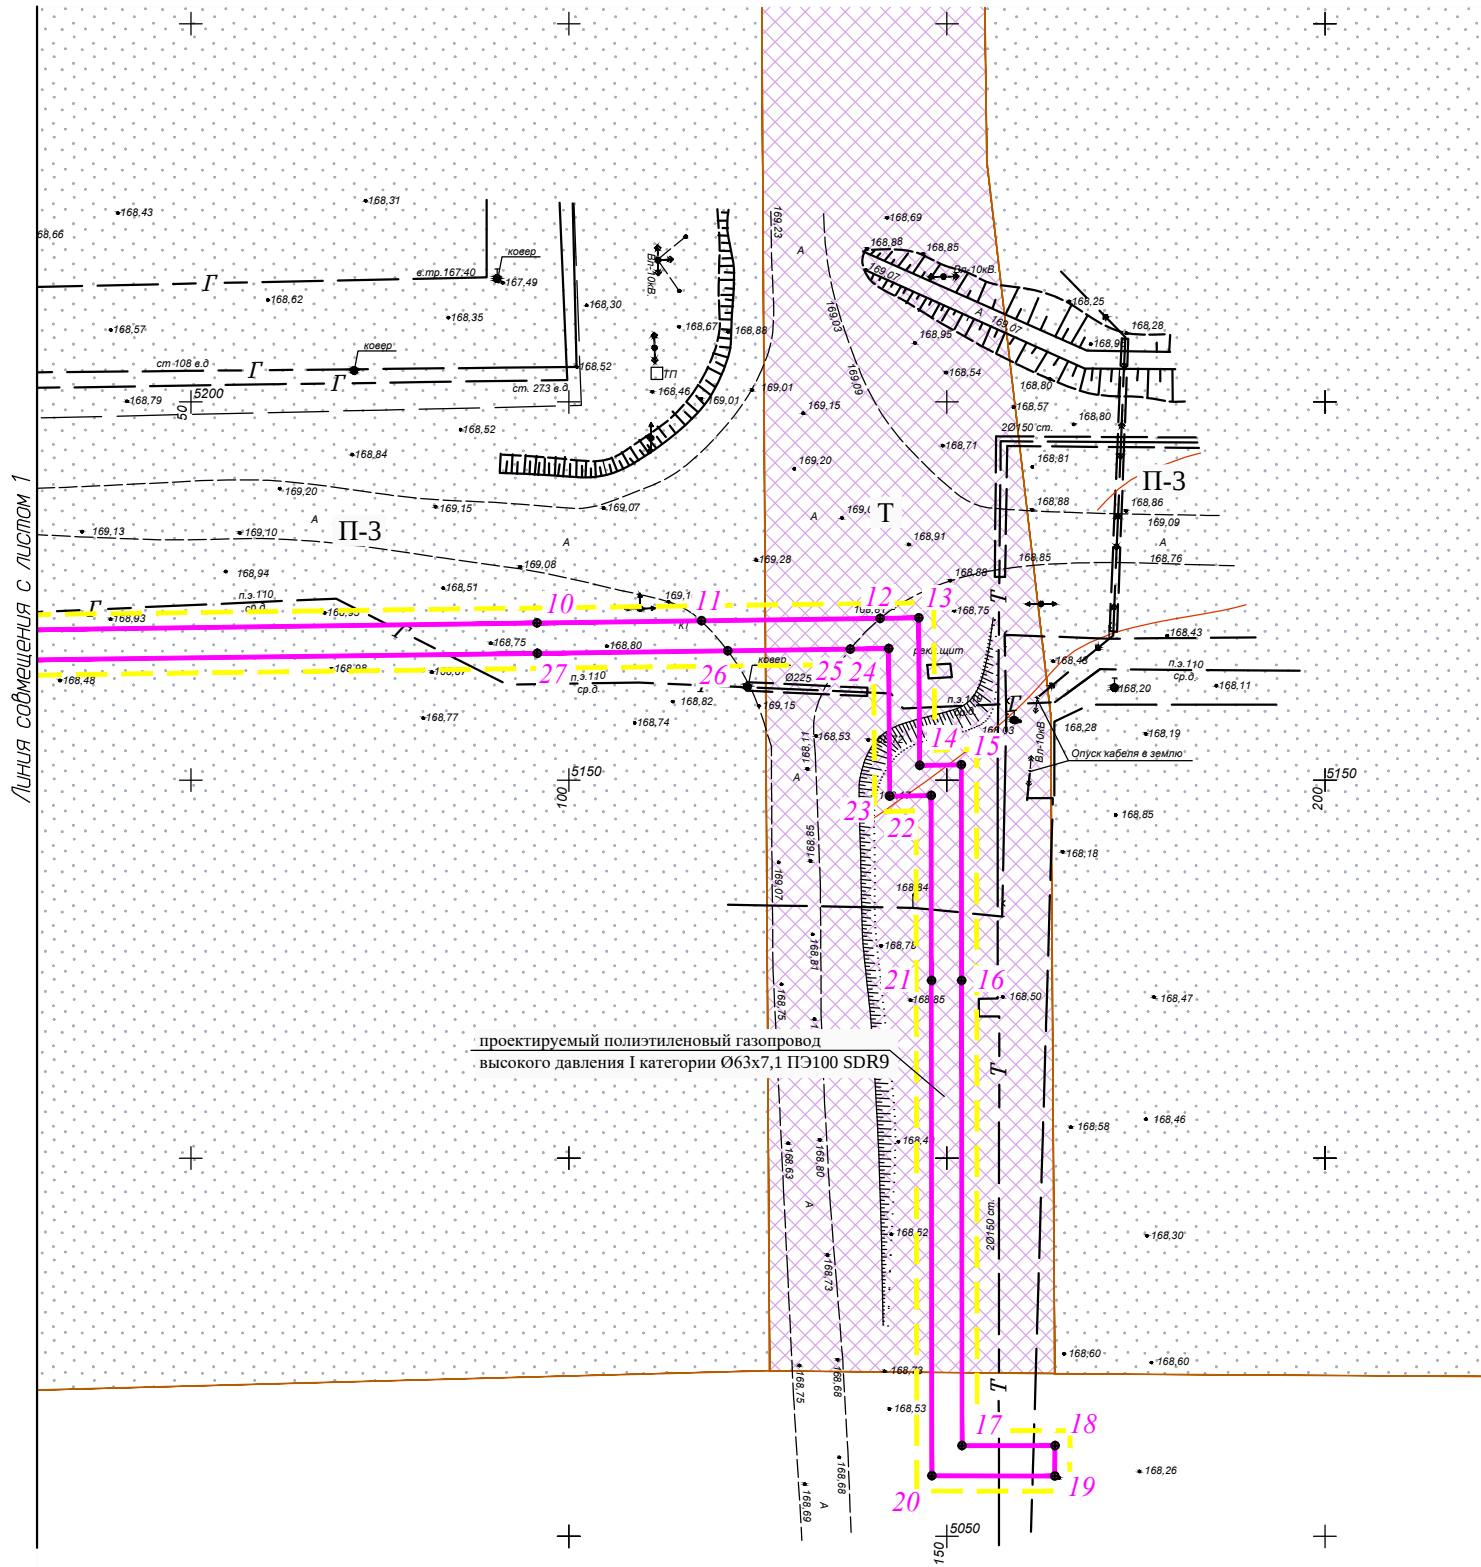

Условные обозначения:

- граница зоны планируемого размещения газопровода (охранная зона)
- границы территории, в отношении которой осуществляется подготовка проекта планировки
- обозначение характерной точки границы зоны планируемого размещения газопровода

Функциональные зоны:


- Сп-2 - зона, связанная с государственными объектами (зона специального назначения)
- Т - зона транспортной инфраструктуры (зона инженерной и транспортной инфраструктур)
- П-3 - зона занятая промышленными предприятиями 4 и 5 класса вредности (ССЗ 100 и 50м) (производственная зона)

Примечание:

- 1. Система координат местная г.Липецка.
- 2. В границах проектирования, установленные в соответствии с действующим законодательством, красные линии отсутствуют.

М 1:1000

						07-2020-ППМ1		
						Проект планировки и проект межевания территории для размещения линейного объекта: "Газопровод к объекту: "Станция технического обслуживания сельскохозяйственной техники" по адресу: Липецкая область, г.Липецк, участок с кад.№ 48:20:0021003:444".		
Изм.	Кол.уч.	Лист	№ док.	Подп.	Дата	Проект планировки и межевания территории. Графическая часть.	Стадия	Лист
Разраб.	Бочарова М.И.						П	2
Проверил	Бойко О.В.							2
						Чертеж границ зон планируемого размещения линейных объектов. Чертеж красных линий.	ООО "Радиус - НТ"	
Н.контр.	Бойко О.В.							

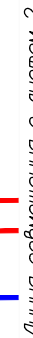

Категория земель


	земли населенных пунктов
	земли промышленности, энергетики, транспорта, связи, радиовещания, телевидения, информатики, земли для обеспечения космической деятельности, земли обороны, безопасности и земли иного специального назначения

Система координат местная г.Липецка.

M 1:1000

						07-2020-ГПМ1			
						Проект планировки и проект межевания территории для размещения линейного объекта: "Газопровод к объекту: "Станция технического обслуживания сельскохозяйственной техники" по адресу: Липецкая область, г.Липецк, участок с кад.N 48:20:0021003:444".			
Изм.	Кол.уч.	Лист	N док.	Подп.	Дата				
Разраб.	Бочарова М.И.					Проект планировки и межевания территории. Графическая часть.	Стадия	Лист	Листов
Проверил	Бойко О.В.						П	1	2
						Чертеж межевания территории.	ООО "Радиус – НТ"		
Н.контр.	Бойко О.В.								

Линия смещения с листом 1

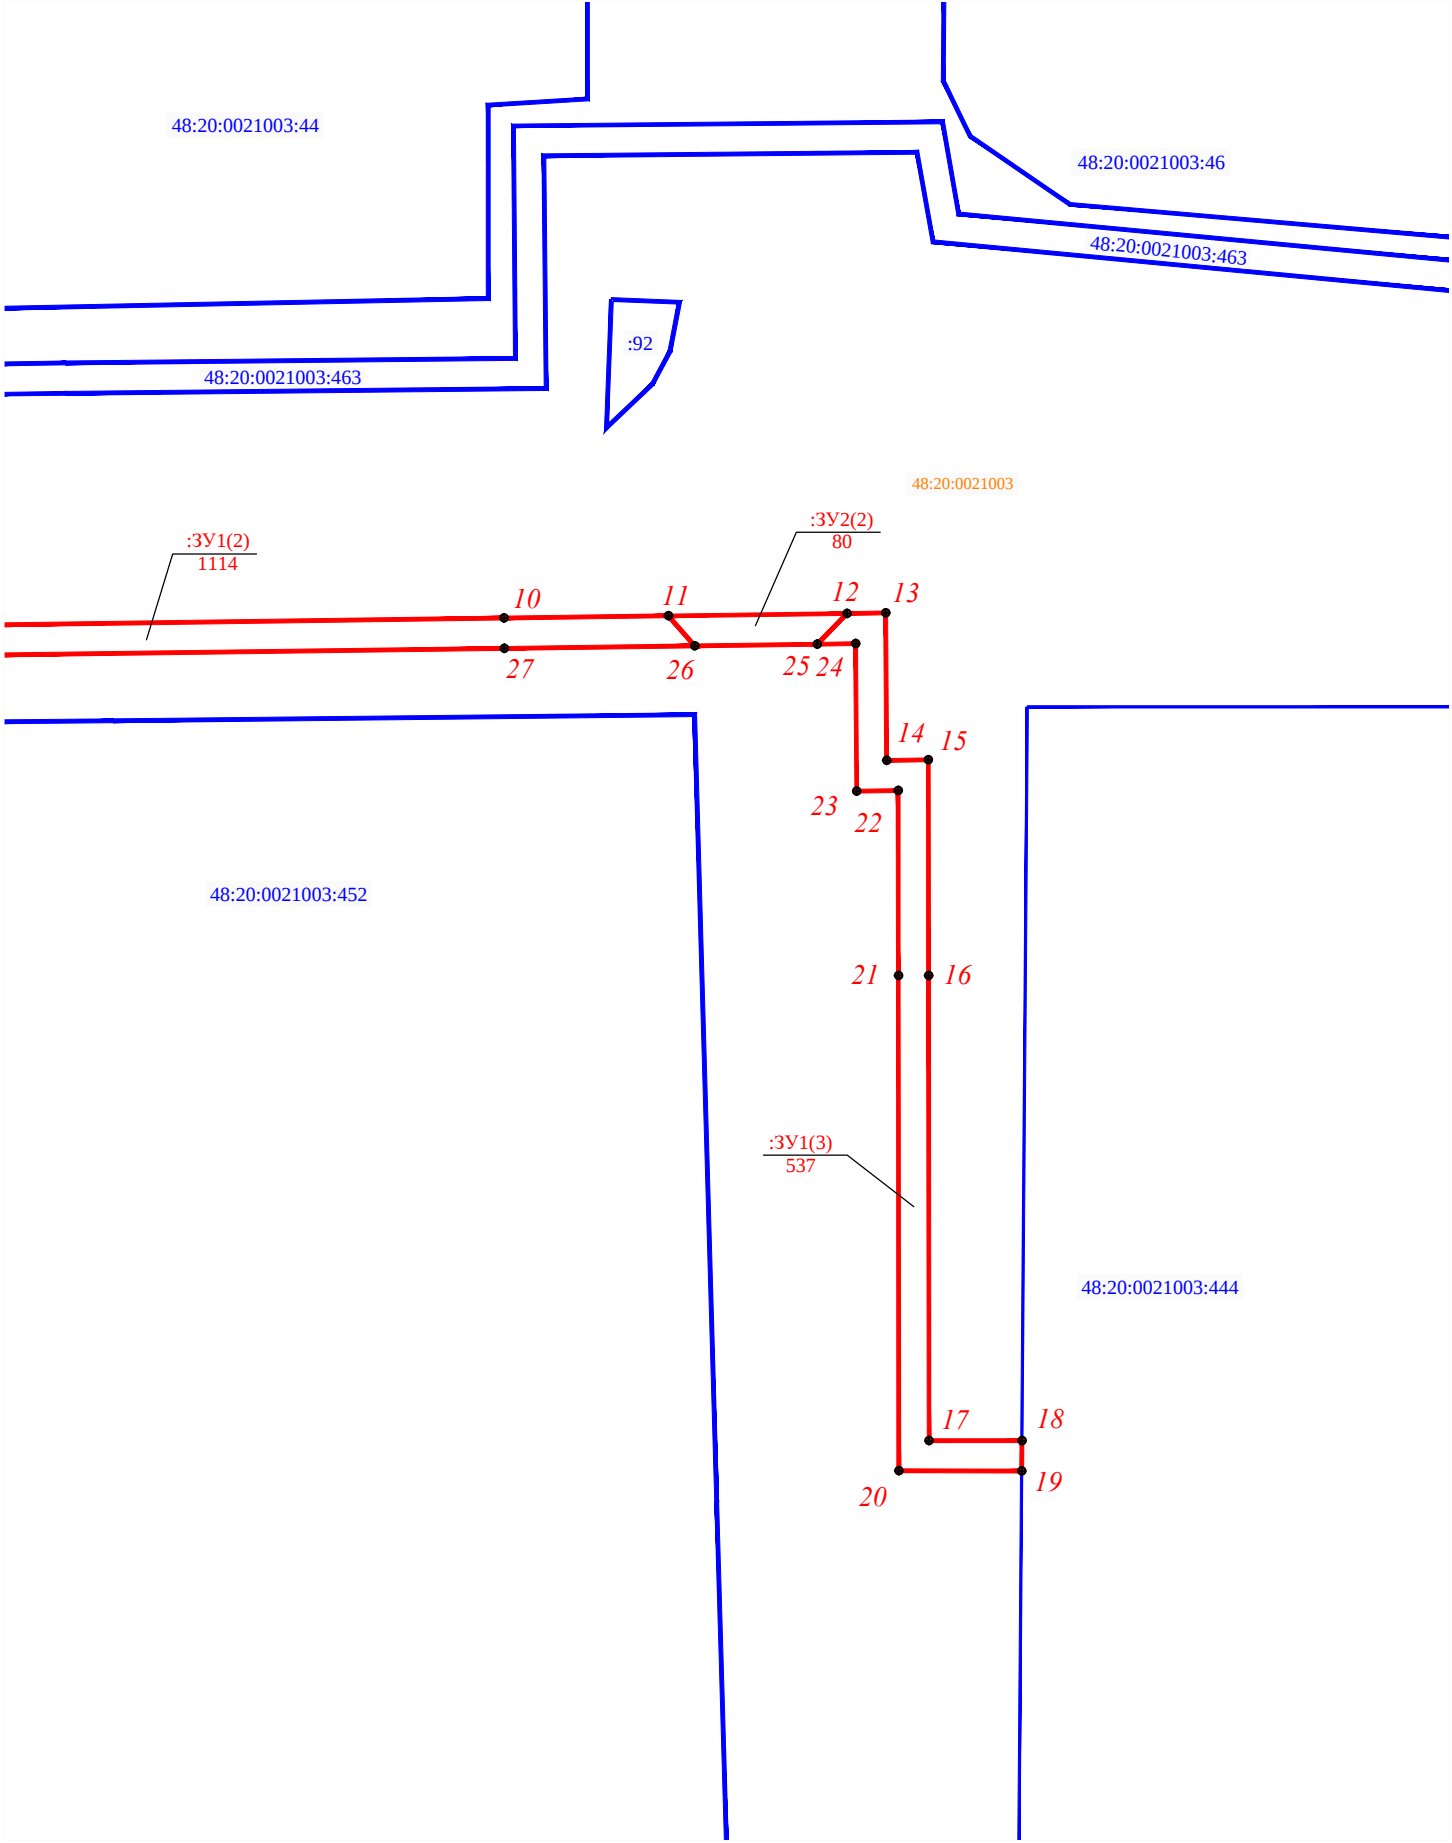

Условные обозначения:

- 48:20:0021003

 -границы и обозначение кадастровых кварталов по сведениям ЕГРН
- 48:20:0021003:357

 -границы и обозначение земельных участков и ОКС по сведениям ЕГРН
- образуемые земельные участки
- o 1

 -поворотная точка образуемого земельного участка
- :3У1(1)
563

 - условный номер
-площадь участка м²

Категория земель

- земли населенных пунктов
- земли промышленности, энергетики, транспорта, связи, радиовещания, телевидения, информатики, земли для обеспечения космической деятельности, земли обороны, безопасности и земли иного специального назначения

Примечание:
Система координат местная г.Липецка.

М 1:1000

						07-2020-ППМ1			
						Проект планировки и проект межевания территории для размещения линейного объекта: "Газопровод к объекту: "Станция технического обслуживания сельскохозяйственной техники" по адресу: Липецкая область, г.Липецк, участок с кад.№ 48:20:0021003:444".			
Изм.	Кол.уч.	Лист	№ док.	Подп.	Дата				
Разраб.	Бочарова М.И.					Проект планировки и межевания территории. Графическая часть.		Стадия	Лист
Проверил	Бойко О.В.							П	2
									2
						Чертеж межевания территории.		ООО "Радиус - НТ"	
Н.контр.	Бойко О.В.								