


Схема планировочной организации земельного участка М 1:500

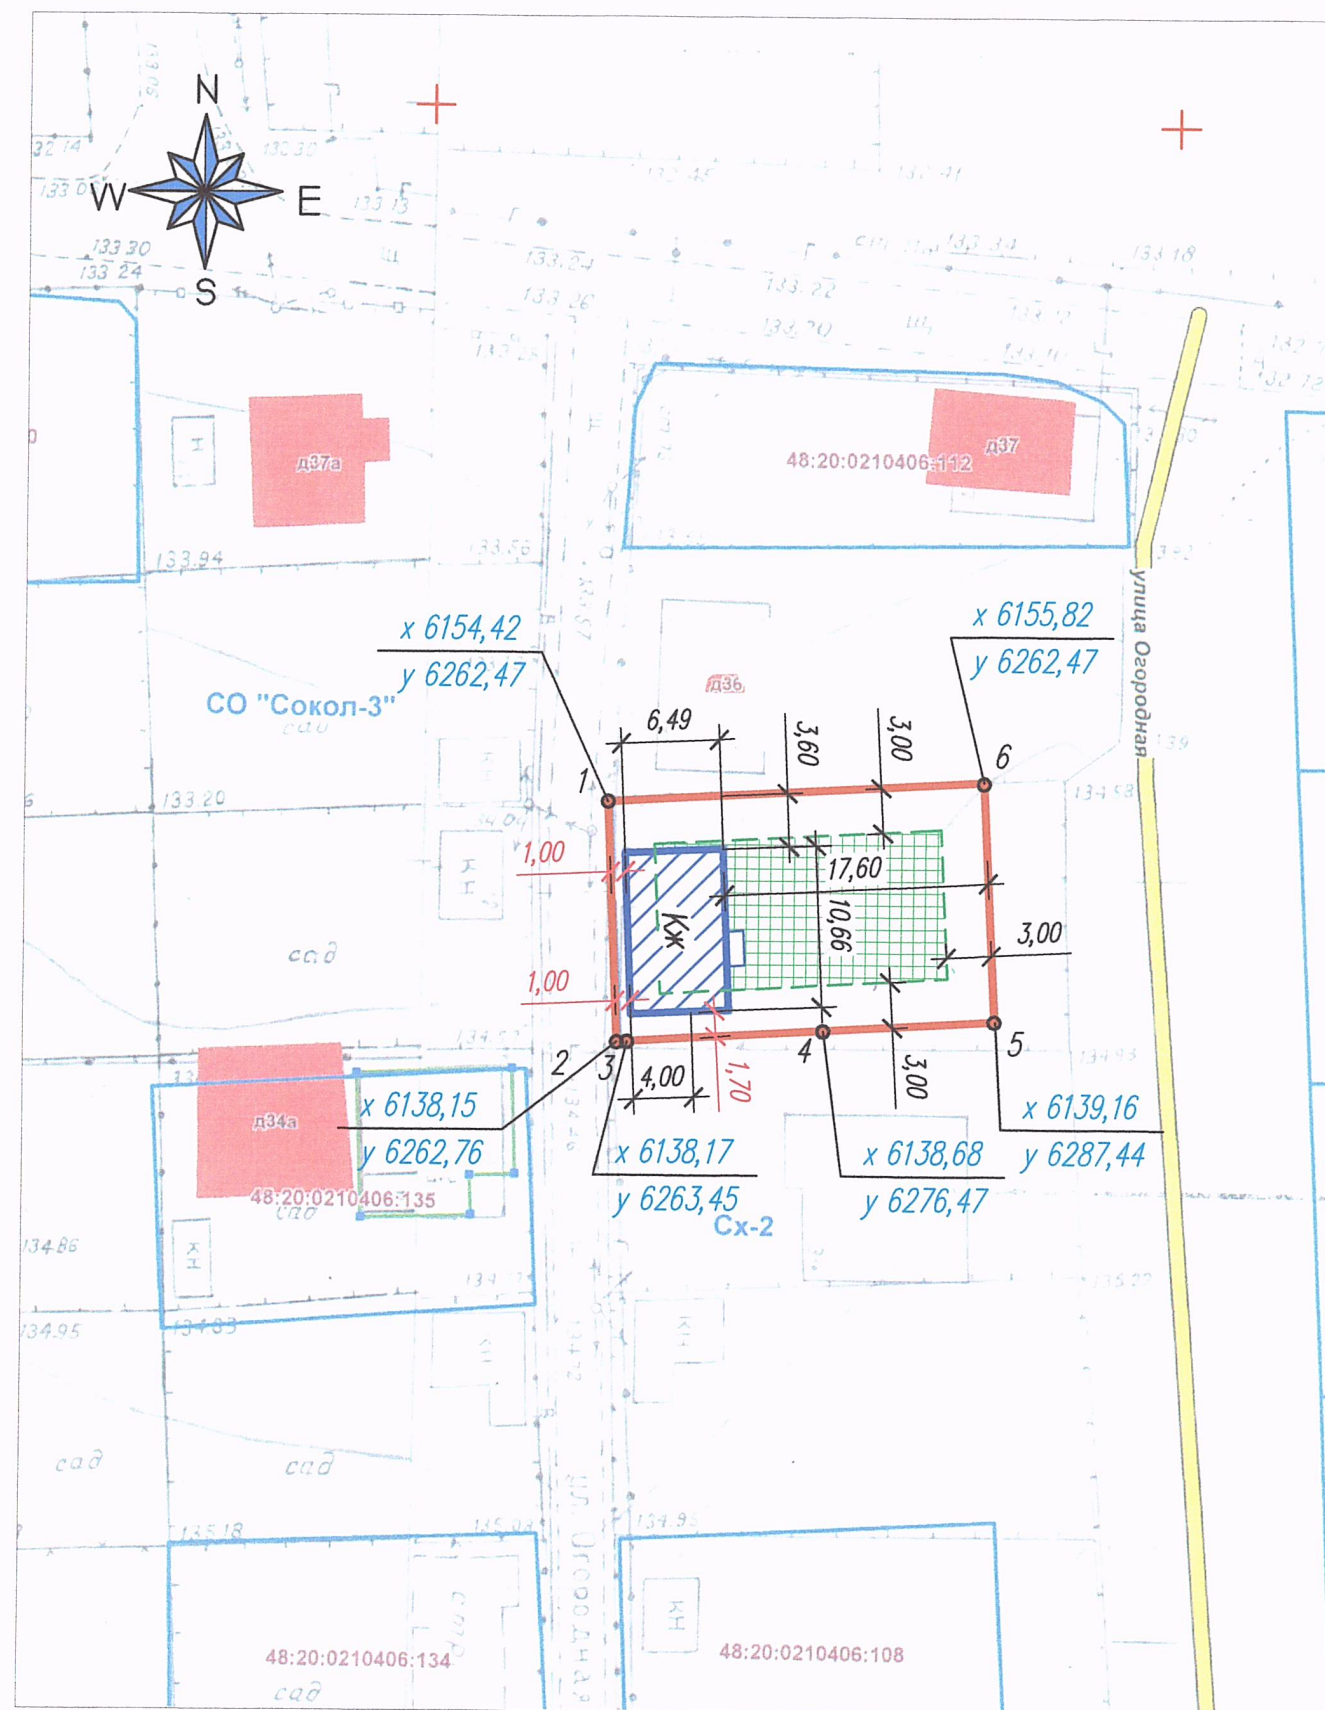

Технико-экономические показатели

Площадь участка	-	400,00+/-7 м²
Площадь застройки	-	69,20 м²
Процент застройки	-	17,30 %
Количество надземных этажей	-	2
Высота жилого дома	-	7,00 м

Условные обозначения

—	граница участка
—	грань наружных стен дома
---	граница допустимого размещения ИЖД
■	зона допустимого строительства ИЖД

1. Схема планировочной организации земельного участка **противоречит нормам СП 30-102-99 п.5.3.2, п.5.3.4.**
2. Размеры и конфигурация объектов капитального строительства на схеме планировочной организации земельного участка указаны в соответствии с намерениями застройщика земельного участка.
3. Размеры на схеме даны в метрах

07.09.21 – СПЗУ					
Садовый домик гр. Чаукиной Г.В. Местоположение: Липецкая обл., г. Липецк, садоводческое общество "Сокол-3", массив 1, участок 35 с кадастровым номером 48:20:0210406:110					
Изм.	Кол.уч.	Лист	N док	Подпись	Дата
Разраб.		Подосенова		<i>М.И. Подосенова</i>	
Проверил		Строганова		<i>Е.В. Строганова</i>	
ГАП		Строганова		<i>Е.В. Строганова</i>	
Н. контр.		Доброградный		<i>Д.В. Доброградный</i>	
Схема планировочной организации земельного участка М 1:500				Стад.	Лист
				П	1
				Листов	1
				ООО "ПМ архитектора Строганова"	