


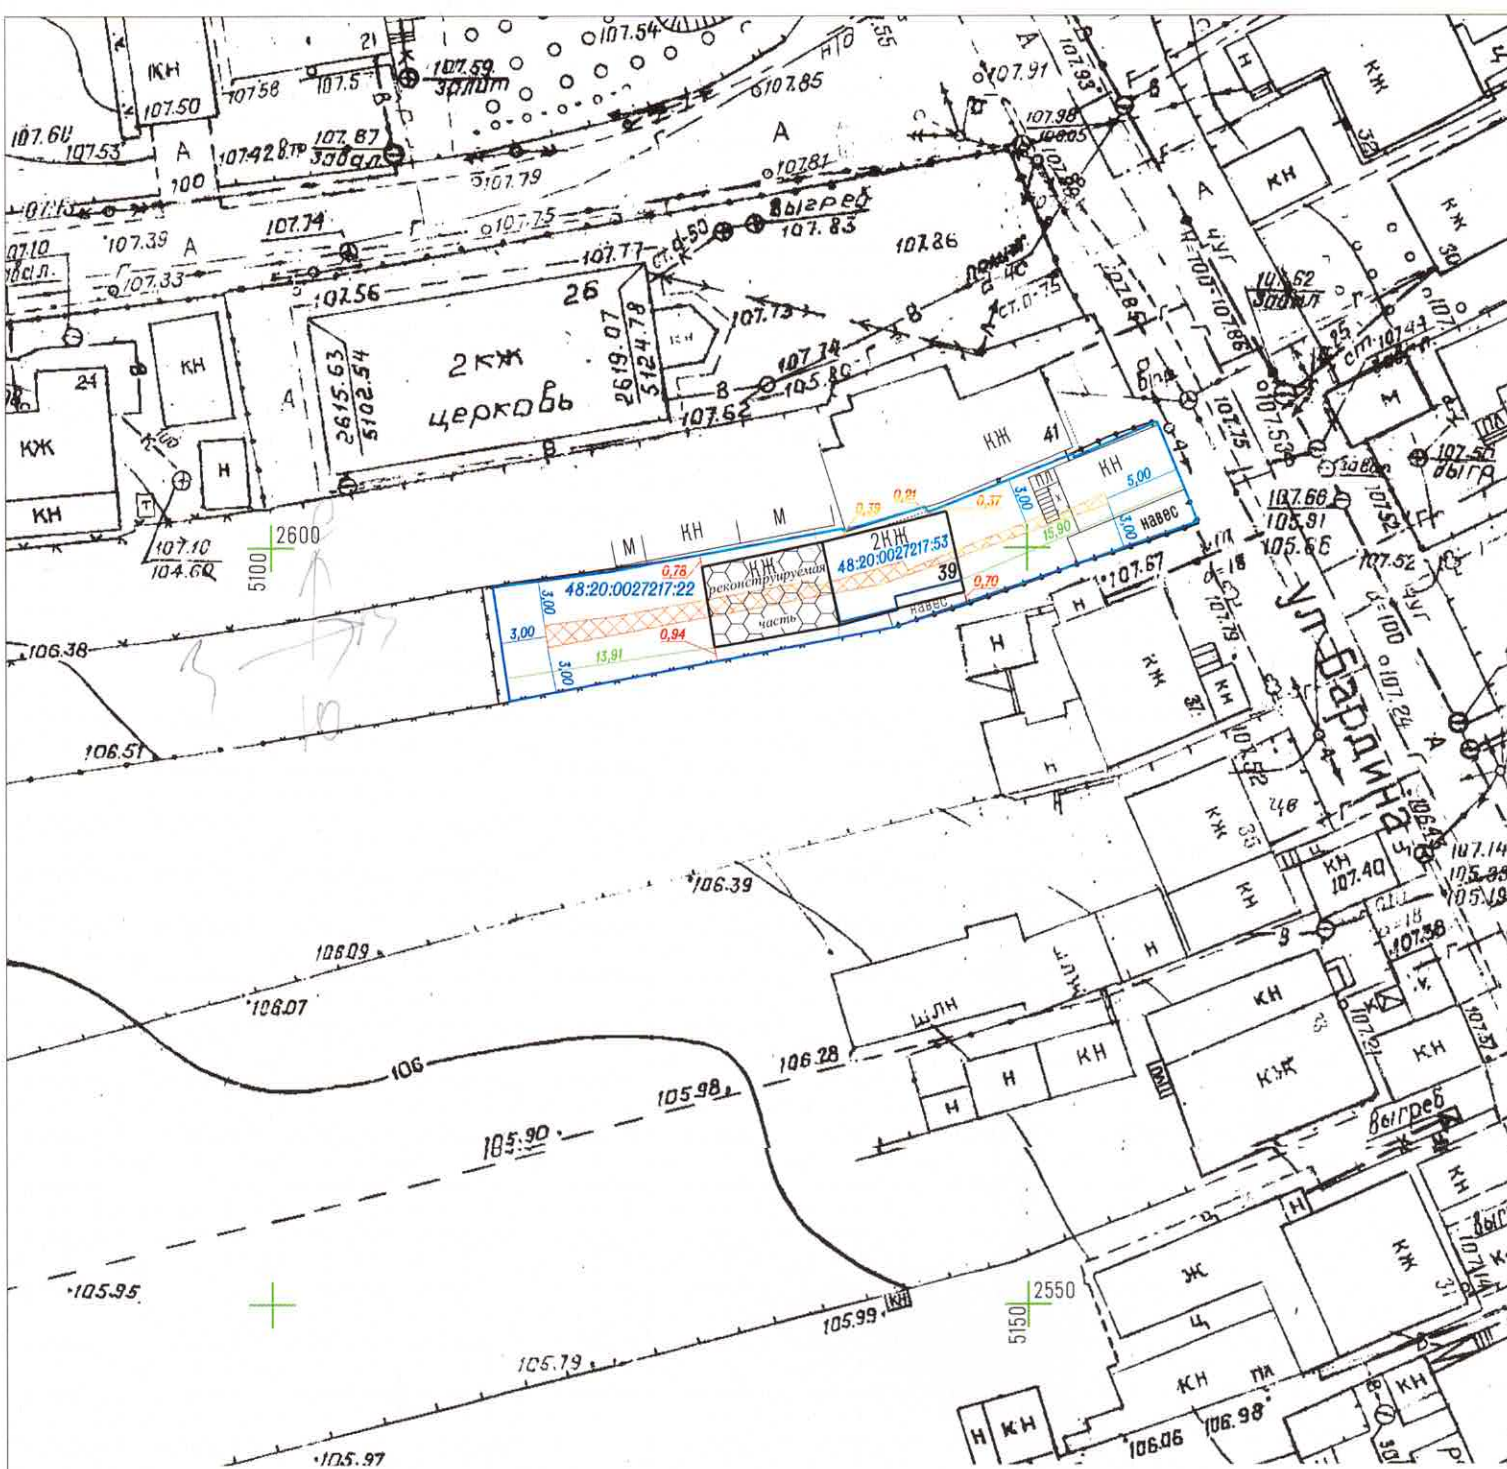

Технико-экономические показатели

Площадь участка	-325 м ²
Площадь жилой застройки	-92.54 м ²
Процент жилой застройки	-28,47%
Количество надземных этажей	- 2
Высота жилого дома	- 7,00м


Условные обозначения

	-граница жилой застройки
	-граница участка по сведениям из ЕГРН
	-зона допустимого строительства ИЖД
	-реконструируемая часть строения

1.Схема планировочной организации земельного участка противоречит нормам СП 30-102-99 п.5.3.2.

2.Размеры и конфигурация объектов капитального строительства на схеме планировочной организации земельного участка указаны в соответствии с намерениями застройщика.

3. Размеры на схеме даны в метрах.

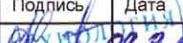						Заказчик:	Коротаева Наталья Зуфаровна				
						Объект: Индивидуальный жилой дом					
						Адрес: г.Липецк, ул.Бардина, 39					
Изм.	Кол. уч.	Лист	№ док.	Подпись	Дата	Схема планировочной организации земельного участка	Стадия	Лист	Листов		
Гл. спец.		Коротаев А.В.			09.21.21			1	1		
Геодезист		Хитров С.С.									
Составил											
Проверил											
						МАСШТАБ 1:500	ООО "Геотехнология"				
							СРО АИИС И-01-1757-1-11092012				
							т. 225-125				