


В охранной зоне водопровода, газопровода, линии связи, ЛЭП запрещено строительство зданий и сооружений, посадка деревьев и кустарника....

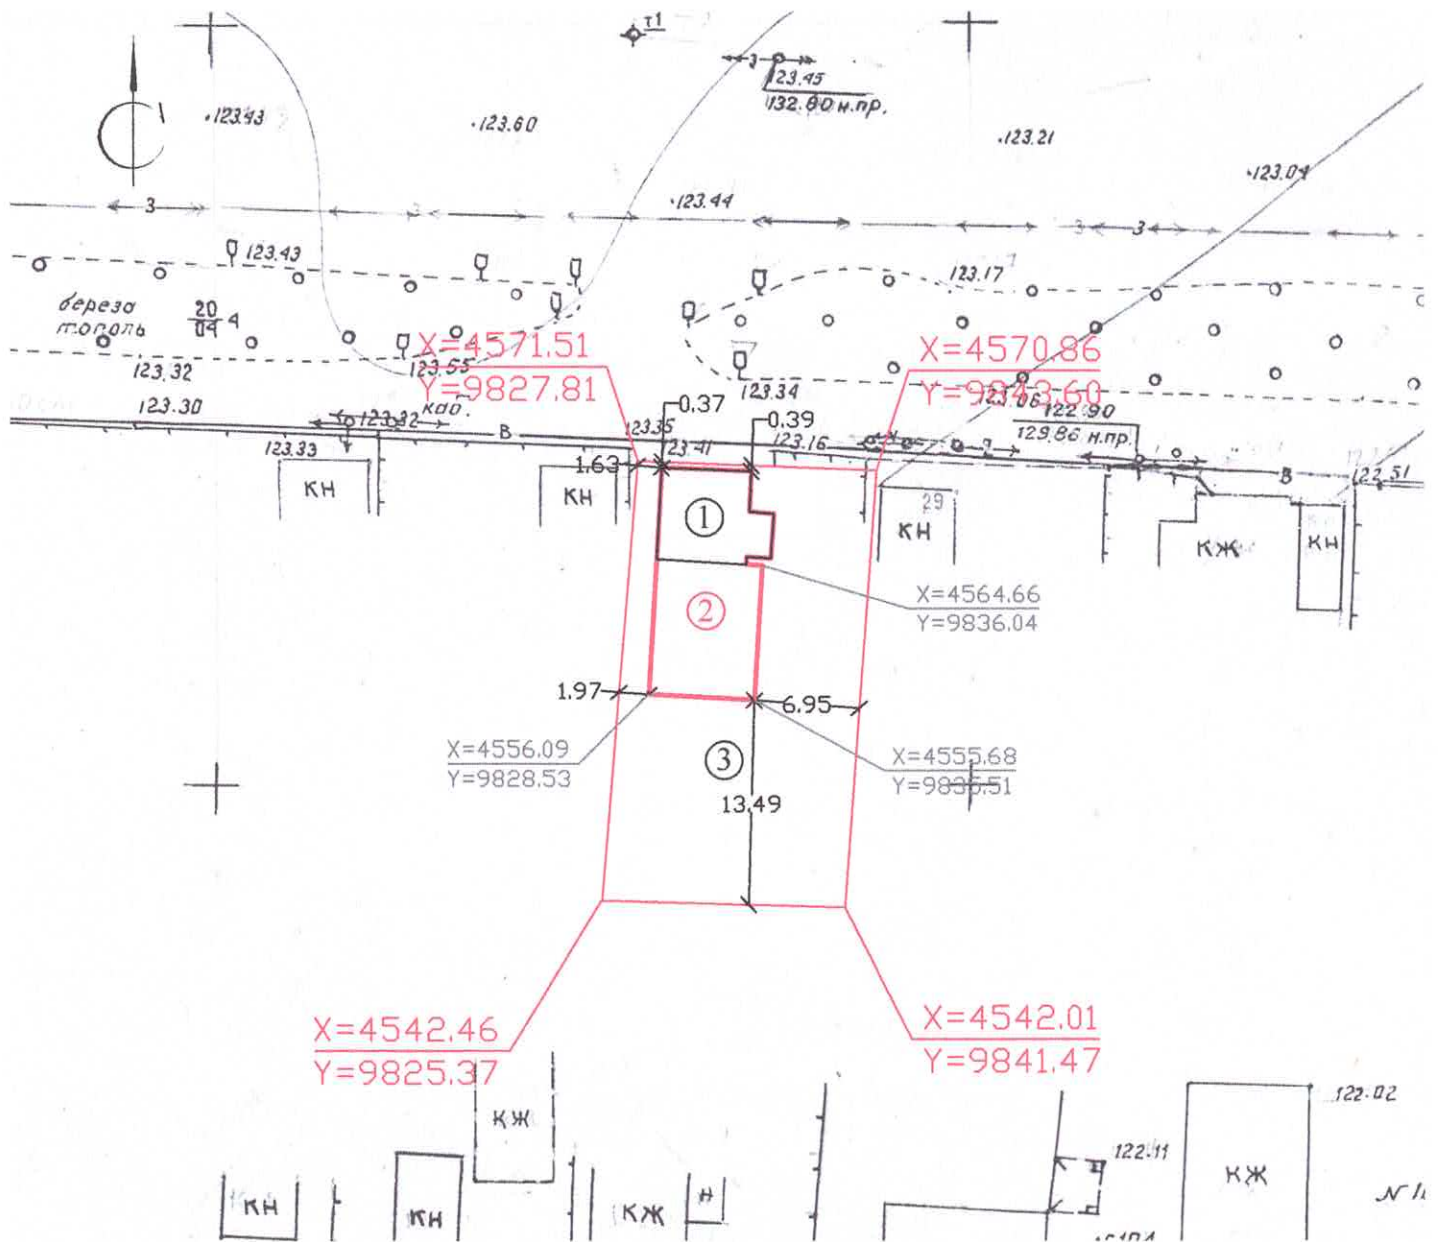

ЭКСПЛИКАЦИЯ:

1. Существующий жилой дом
2. Проектируемый жилой дом
3. Огород

Площадь участка: 462 кв.м.

Площадь застройки: 103,6 кв.м.

Количество этажей жилого дома - 2, в т.ч.:
наземных - 2,
подземных - 0

ПРИМЕЧАНИЯ:

1. Перед началом строительства ознакомиться с результатами инженерно-геологических изысканий в районе строительства, при необходимости обратиться за консультацией в специальные организации по устройству фундаментов.
2. Перед началом земляных работ вызвать представителей филиала ОАО "Газпром газораспределение "Липецк" в г. Липецке, узла связи, водоканала.
3. Предусмотреть на участке локальные очистные сооружения, место размещение которых согласовать с управлением "Роспотребнадзора" по Липецкой области.

				Заказчик: Жилибин Денис Александрович			
				Адрес: Липецкая область, г. Липецк, ул. Алексея Мартынова, д. 8а			
Должность	Ф.И.О.	Дата	Подп.	Жилой дом	Статья	Листов	Лист
Исполнитель	Чепелев С.В.	07.09.2021г.					
Директор	Максимов С.В.	07.09.2021г.					
				Схема планировочной организации земельного участка М 1:500			
				ООО "Липецкоблземсервис"			