


Схема планировочной организации земельного участка М 1:500

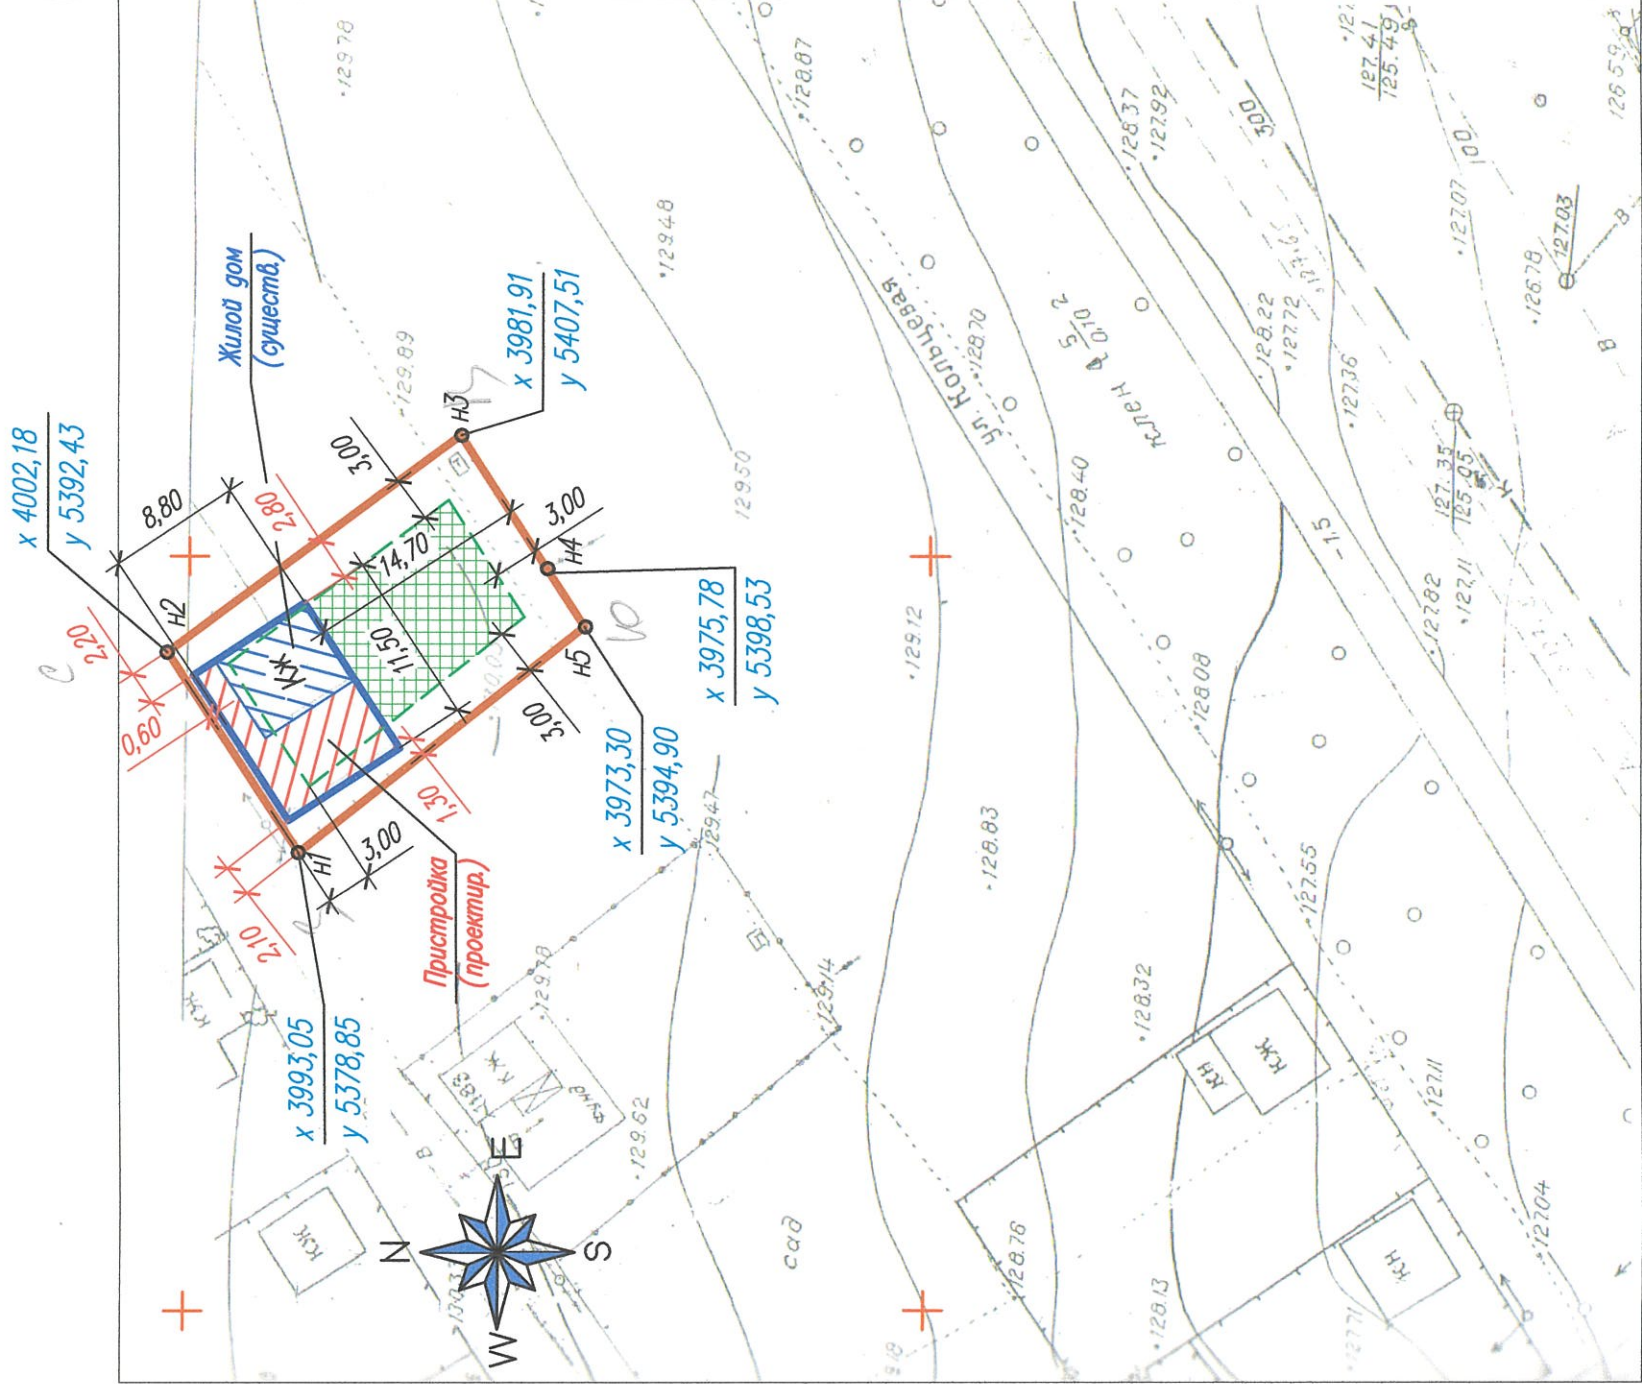

Технико-экономические показатели

Площадь участка	-	400,00+/-7 м2
Площадь застройки	-	101,20 м2
в том числе пристройки	-	57,89 м2
Процент застройки	-	25,30 %
Количество надземных этажей	-	2
Высота жилого дома	-	7,00 м

Условные обозначения

- граница участка
- грань наружных стен дома
- граница допустимого размещения ИЖД
- зона допустимого строительства ИЖД

1. Схема планировочной организации земельного участка **противоречит** нормам **СП 30-102-99 п.5.3.2, п.5.3.4.**
2. Размеры и конфигурация объектов капитального строительства на схеме планировочной организации земельного участка указаны в соответствии с намерениями застройщика земельного участка.
3. Размеры на схеме даны в метрах.

06.09.21 – СПЗУ				Реконструкция садового домика под индивидуальный жилой дом г. Репкиной В.А. Местоположение: Липецкая обл., г. Липецк пер. Космический, д. 36 с кадастровым номером 48:20:0027350:12			
Изм.	Колуч.	Лист	№ док.	Подпись	Дата	Стад.	Лист
Разраб.	Подосенова	1	1	Подосенова	09.09.21	П	1
Проверил	Строгонова	1	1	Строгонова			
ГАП	Строгонова	1	1	Строгонова			
Н.контр.	Добродражный	1	1	Добродражный			
Схема планировочной организации земельного участка М 1:500				ООО "ПМ архитектора Строганова"			