


Условные обозначения:

- граница земельного участка
- граница наружных стен здания

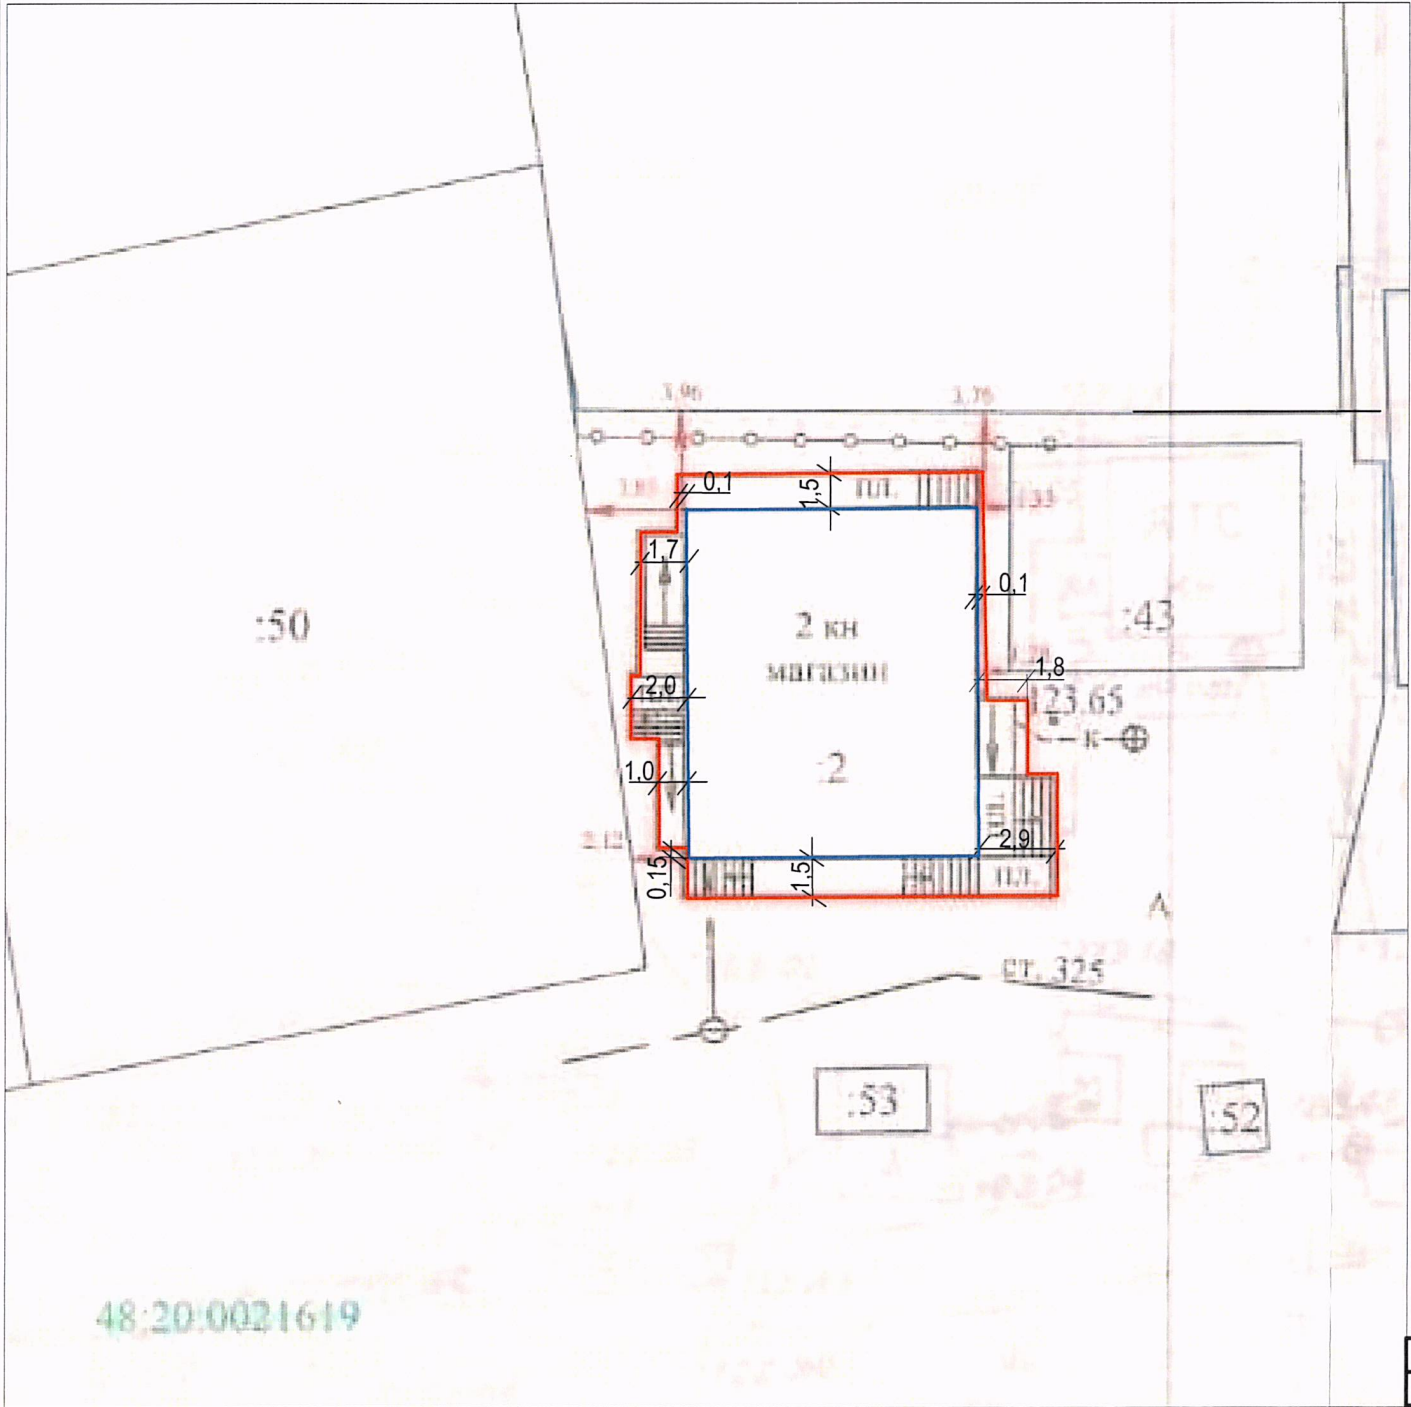

ТЕХНИКО-ЭКОНОМИЧЕСКИЕ ПОКАЗАТЕЛИ:

Площадь участка - 240,0м²
Площадь застройки - 226,7м²
Процент застройки - 94,5 %
Количество этажей - 2
Высота здания - 6,88м

1. Схема планировочной организации земельного участка выполнена с нарушением СП 30-102-99.
2. Размеры и конфигурация объекта капитального строительства на схеме планировочной организации земельного участка указаны в соответствии с намерениями застройщика земельного участка.
3. Размеры на схеме даны в метрах.

Согласовано:					
Изм. N подл.	Взамен инв. N	Подпись	Дата		

						20-37 - ПЗУ		
						Магазин по адресу: г.Липецк, с.Сселки, ул.Ленина, з.у.48:20:0021619:2		
Изм.	Коп.уч.	Лист	Ндок	Подпись	Дата		Стадия	Лист
							П	1
Разработал	Татьянина			12.2020		Схема планировочной организации земельного участка	"Липецкархпроект"	
Проверил	Орлова							
Н.Контр.	Торшина							