




Схема планировочной организации земельного участка М1:500

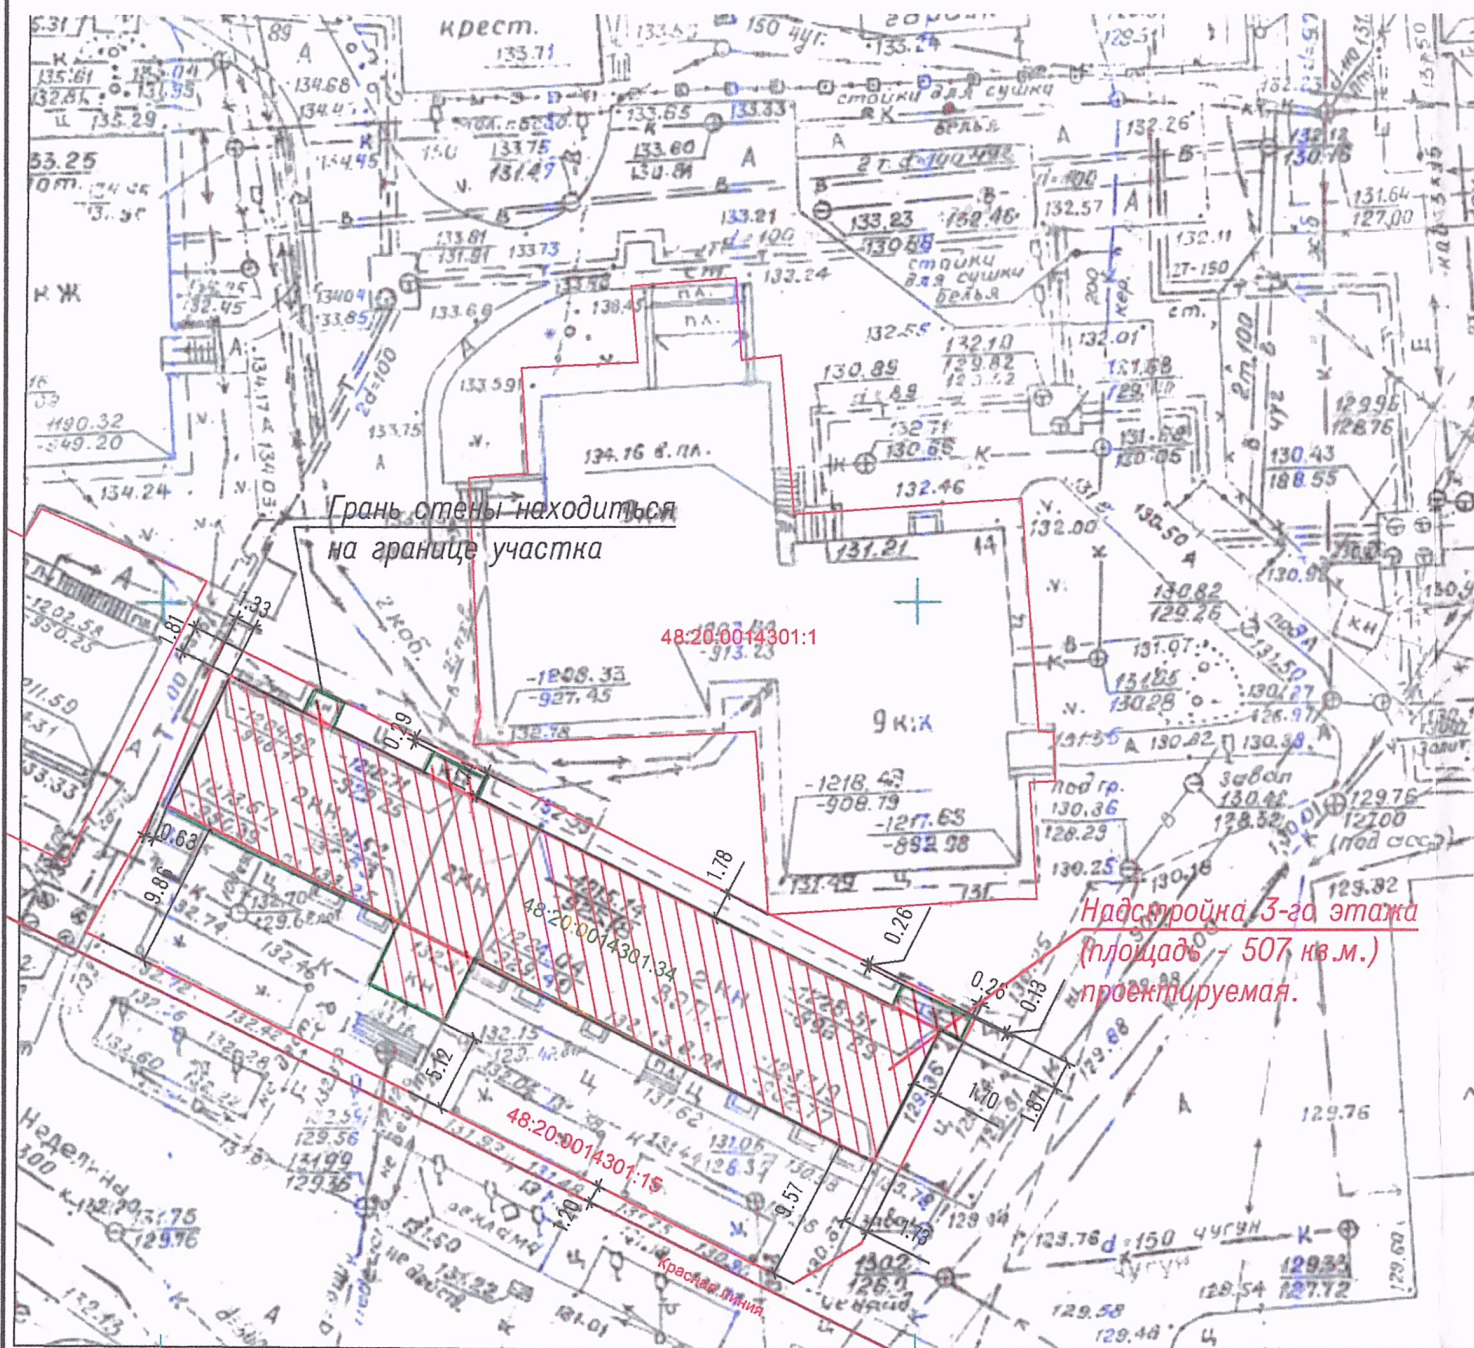

Технико - экономические показатели:

Площадь земельного участка по данным из ЕГРН	- 1170 кв.м.
Площадь застройки	- 507 кв.м.
Процент застройки	- 43 %
Количество надземных этажей	- 2

УСЛОВНЫЕ ОБОЗНАЧЕНИЯ:

- Границы земельного участка по данным из ЕГРН
— Границы ОКС

48:20:0014301:15 Кадастровый номер земельного участка

48:20:0014301:34 Кадастровый номер ОКС

- Размеры и конфигурация объектов капитального строительства на схеме планировочной организации земельного участка указаны в соответствии с намерениями застройщика земельного участка.
- Размеры на схеме даны в метрах.

27 - 05/2021 - СПЗУ

Реконструкция административного здания, расположенного по адресу: РФ, г. Липецк, ул. М.И. Неделина земельный участок с кадастровым номером 48:20:0014301:15

Изм.	Кол.уч.	Лист	№ док.	Подп.	Дата	Стадия	Лист	Листов
Ген. дир.		Кудинов	164		04.2021	-	-	1
Инженер		Киселев	А.Н.		04.2021			
Схема планировочной организации земельного участка М 1:500							ООО "ГЕОСТРОЙКАДАСТР"	