


Схема планировочной организации земельного участка. Разбивочный план. М1:500

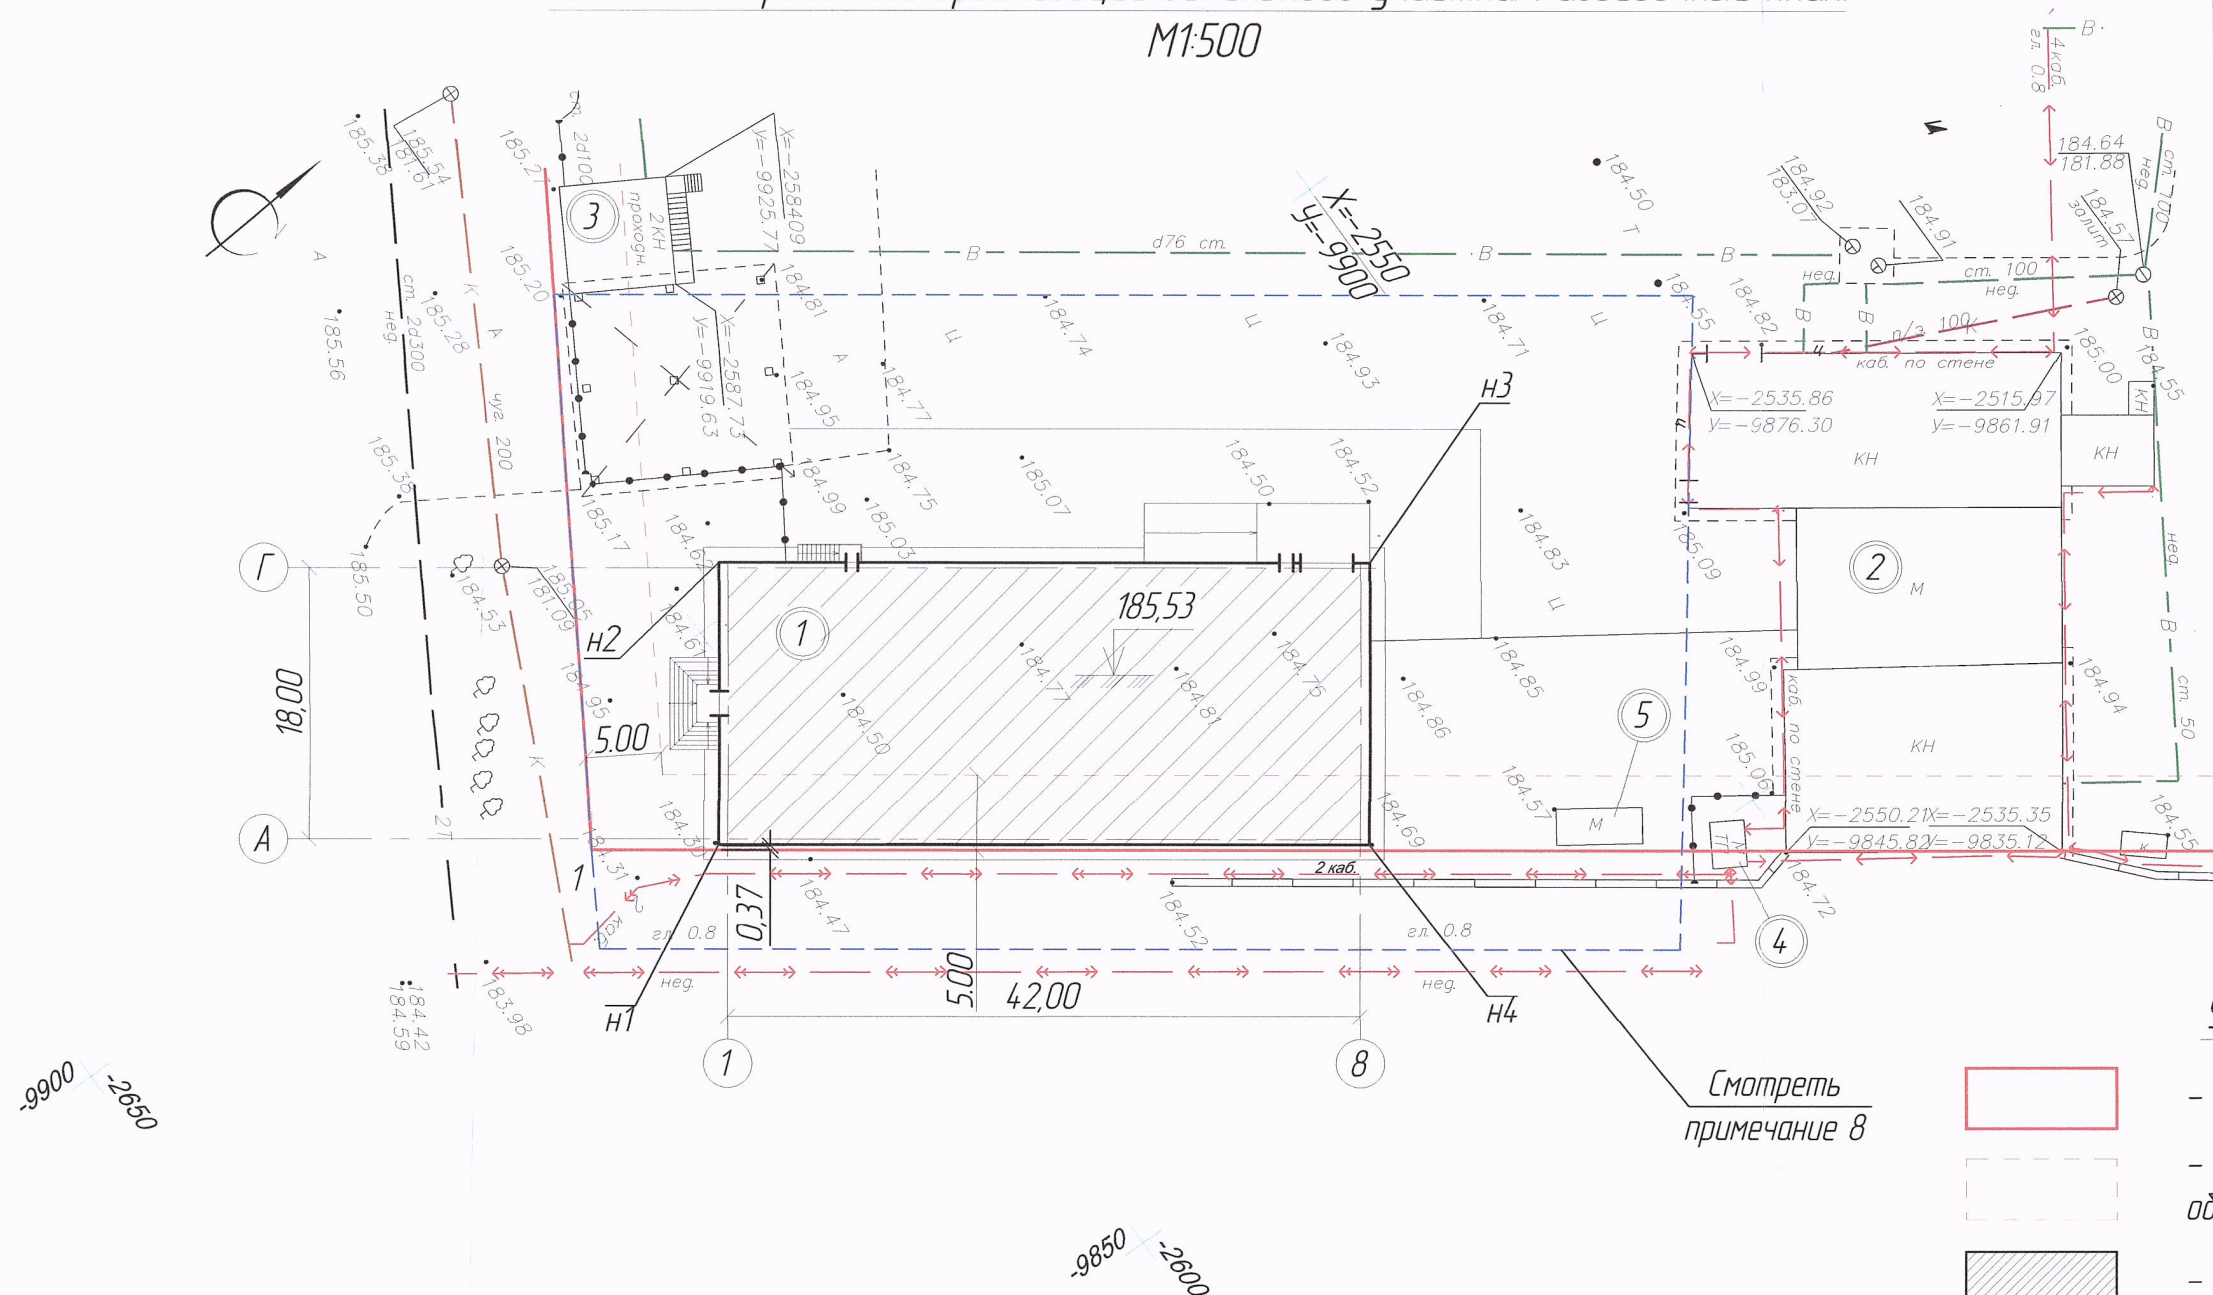

Условные обозначения

- граница земельного участка
- граница зоны допустимого размещения объектов капитального строительства
- проектируемый объект
- существующий объект
- граница проектирования

Ведомость координат

№п/п	X	Y	№п/п	X	Y
1	-2614,30	-9892,60	н3	-2561,32	-9877,63
н1	-2607,25	-9887,92	н4	-2572,32	-9862,51
н2	-2596,25	-9903,04			

- Проектная документация выполнена на основании задания Заказчика и технического отчета по инженерно-геодезическим изысканиям, выполненного ООО "ЛИПЕЦКГЕОДЕЗИЯ" (г. Липецк) в июле 2019 года.
- Проектной документацией предусматривается строительство здания производственного цеха по ул. Юношеская в Советском округе г. Липецка.
- За относительную отметку 0,000 принята отметка чистого пола 1 этажа, которая соответствует абсолютной отметке 185,53.
- Все размеры на чертеже даны в метрах.
- Система координат – местная г. Липецка. Система высот – местная г. Липецка.
- Отступление от требований градостроительного плана:
 - расстояние от здания с северо-восточной стороны по оси А до границы земельного участка – 0,37 метра;
- Граница проектирования отнесена от границы земельного участка условно.
- Процент застройки в границах земельного участка существующих зданий – 19,44%. Процент застройки в границах земельного участка проектируемого здания – 4,81%. Общий процент застройки в границах земельного участка – 24,25%.

Инв. № подл.	Подпись и дата	Взам. инв. №	Н.Контр.