Экспликация зданий и сооружений.

№ по схеме	Наименование сооружений	Примечание
1	Здание производственного склада	Проектируемое
2	Нежилое здание	Существующее
3	Проходная	Существующая
4	Трансформаторная подстанция	Существующий
5	Нежилое здание	Существующее

Ситуационный план размещения объекта.

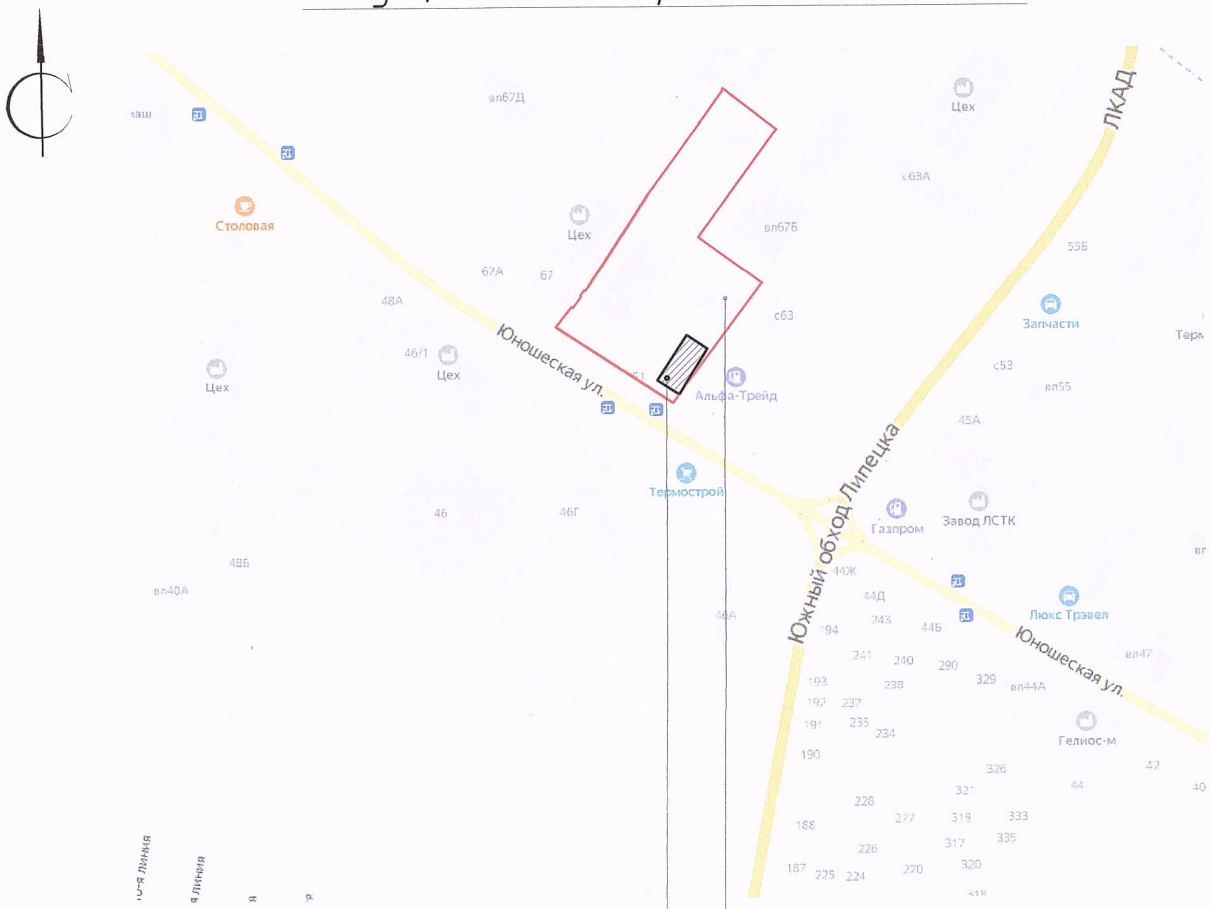

Проектируемый объект

Участок проектируемого строительства

Изм.	Кол.уч	Лист	N док.	Подпись	Дата
ГИП		Сынков			01.21
Разработал		Калугина			01.21
Проверил		Данилов			01.21
Н.контроль		Шелуханова			01.21

373/05-19-ПЗУ

Объект: Производственная база по ул. Юношеская в Советском округе г.Липецка. I этап строительства. Строительство здания производственного склада.

Заказчик: Гуськов А.В.

Стадия	Лист	Листов
П	2	

Схема планировочной организации земельного участка. Разбивочный план.

ООО "ПроектГрупп-НДТ" г. Липецк

Взамен инв. №

Подпись и дата

Инв. № подл.

Н.контр.