


Схема планировочной организации земельного участка

Экспликация зданий и сооружений

№№ п.п.	Наименование	Прим.
1	Жилой дом	Сущ.
2	Пристройка	Проект
3	Пристройка	Проект

Условные обозначения:

- Граница земельного участка
- ▨ — Существующий жилой дом
- ▨ — Пристраиваемая часть
- ① — Объект капитального строительства

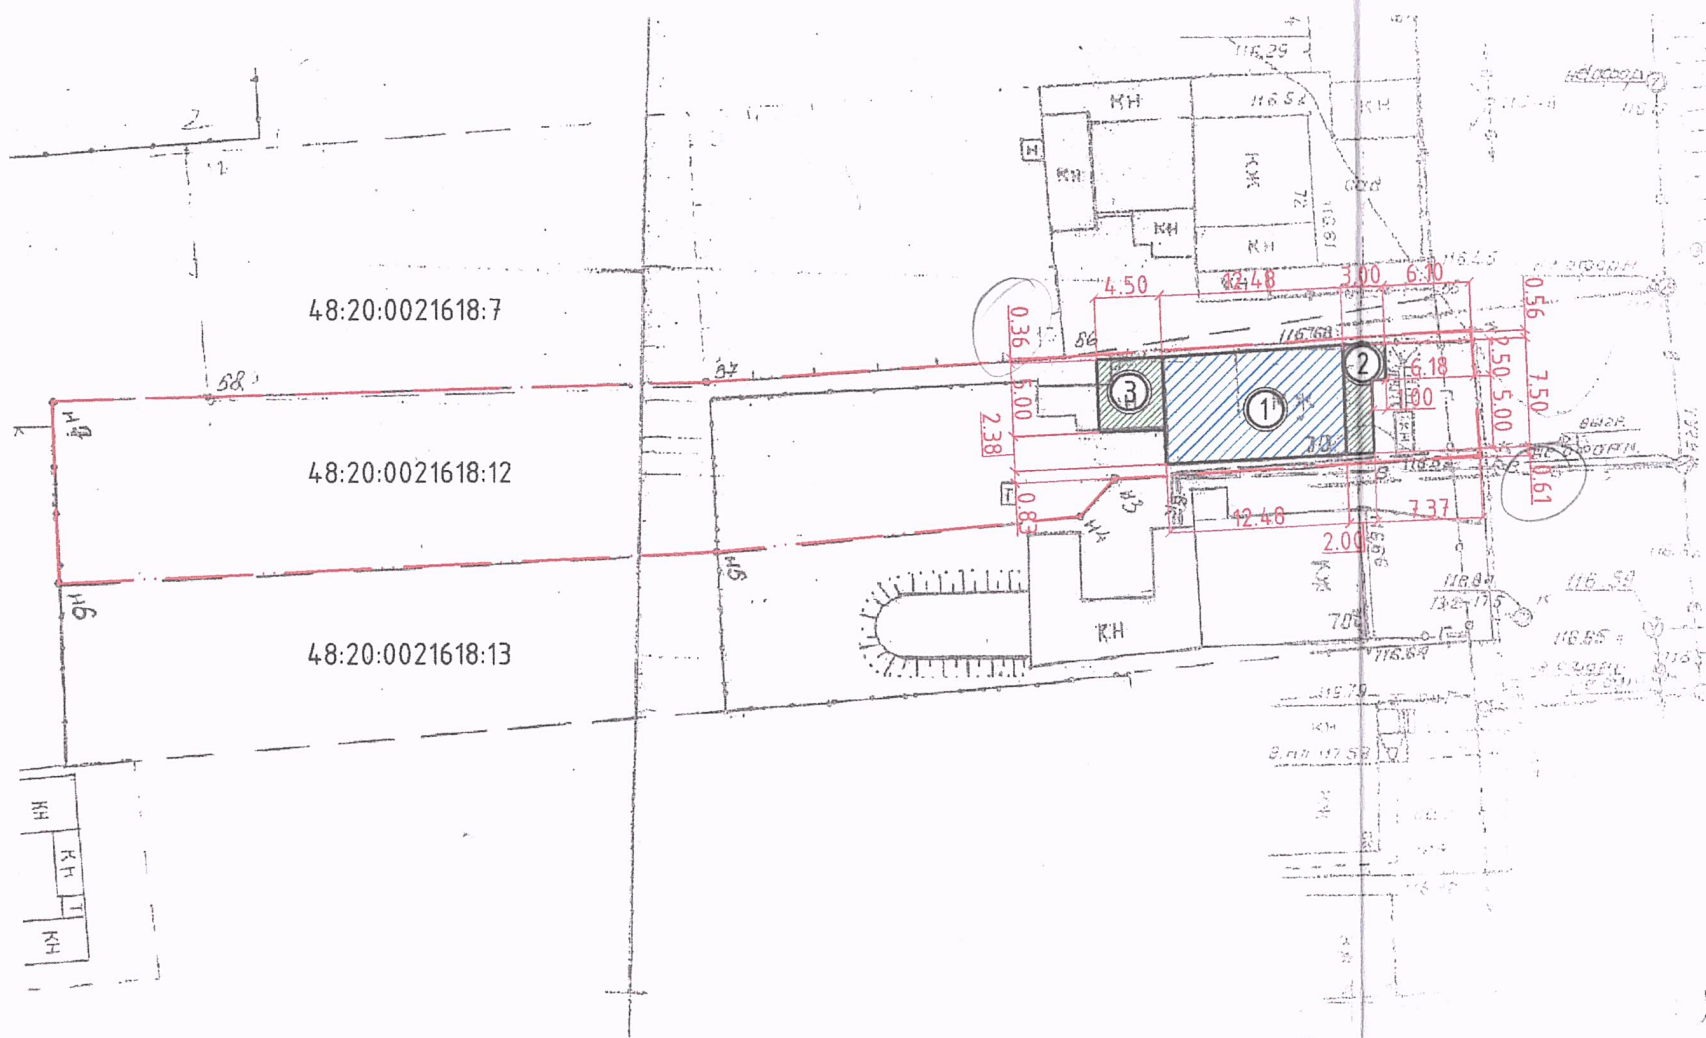

						ЛО.48-75/21 - ПЗУ			
						Реконструкция индивидуального жилого дома по адресу: г. Липецк, (с. Сселки), ул. Советская, д. 70			
Изм.	Кол.уч.	Лист	Масштаб	Подпись	Дата	Заказчик: Сенченко В. К.	Стадия	Лист	Листов
ГИП				Докучаев			П	1	1
Исполнитель				Докучаев		Схема планировочной организации земельного участка	ООО "ОДОС ТРАКТ"		
Проверил				Ситников					

Копировал