


Схема планировочной организации земельного участка
Разбивочный план
M 1:500

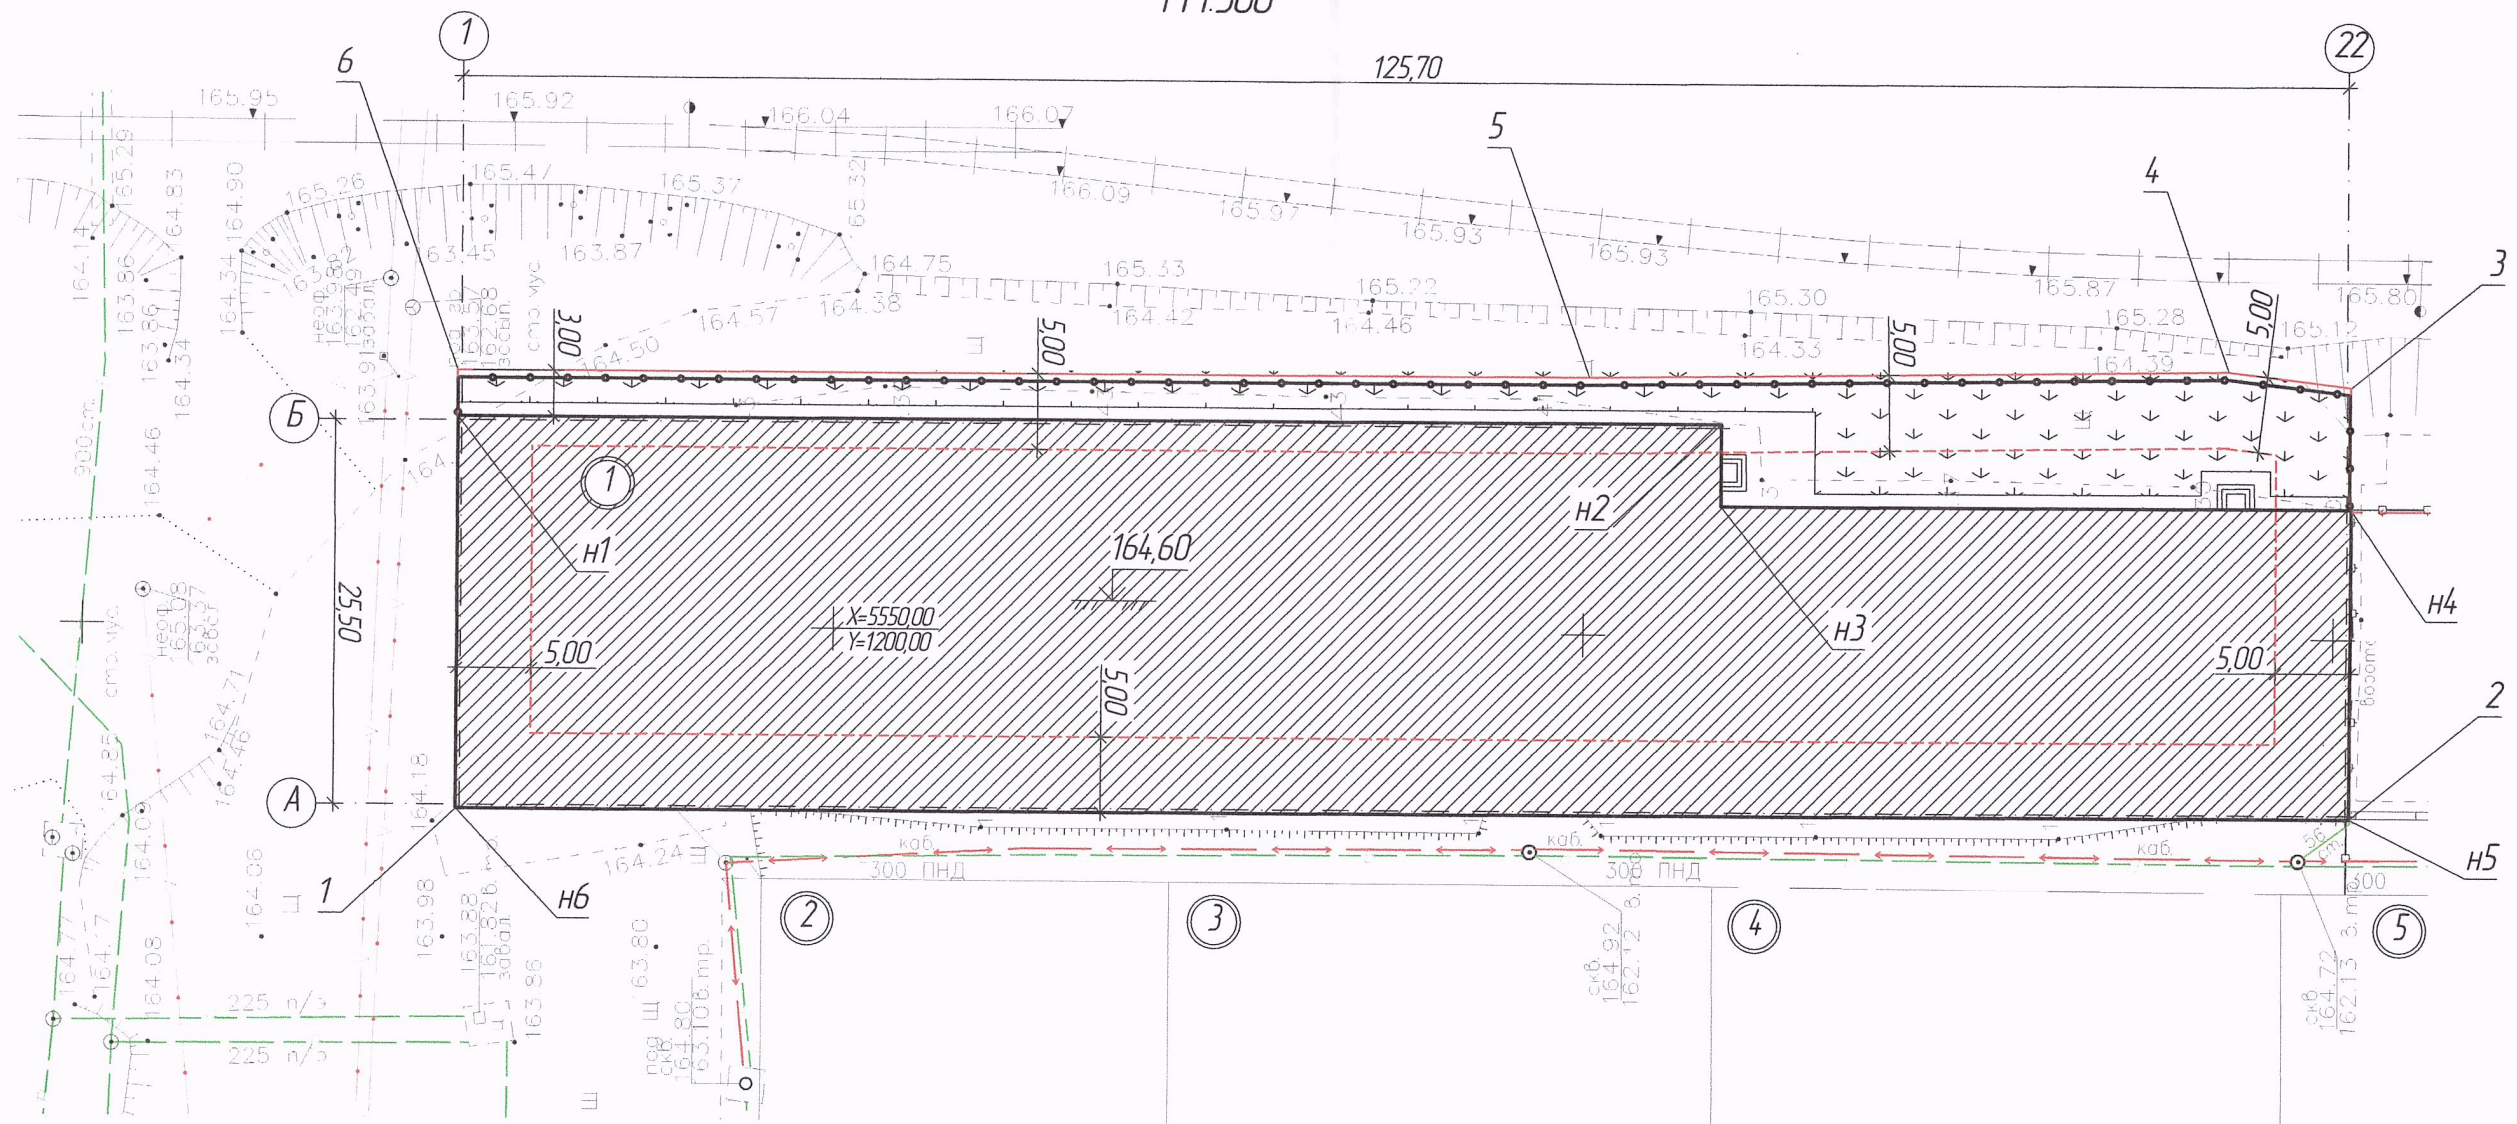

Условные обозначения.

- граница земельного участка кад. №48:20:0021003:597
- граница зоны допустимого размещения объектов капитального строительства
- проектируемый объект
- существующие объекты
- забор или ограждение

Ведомость координат земельного участка

№ п/п	X	Y	№ п/п	X	Y
1	5575,04	1187,88	5	5499,68	1217,06
2	5448,82	1188,10	6	5575,10	1216,93
3	5448,87	1216,75			
4	5457,06	1217,72			

Ведомость координат проектируемого здания.

№ п/п	X	Y	№ п/п	X	Y
н1	5575,094	1213,888	н5	5448,820	1188,100
н2	5490,870	1214,027	н6	5575,040	1187,880
н3	5490,861	1208,564			
н4	5448,856	1208,638			

- Проектная документация выполнена на топографической съемке в масштабе 1:500, выполненной ООО "Вертикаль" (город Липецк) в мае 2019 года.
- Проектной документацией предусматривается строительство одноэтажного здания склада готовой продукции и благоустройство прилегающей территории.
- Разбивка здания выполнена в координатах. Даны координаты углов здания.
- Все размеры на чертеже даны в метрах.
- Система координат – местная, города Липецк. Система высот – местная, города Липецк.
- Отступления от требований градостроительного плана:
 - расстояние от границы земельного участка с северной стороны: по градплану – 5,0 метров; по проекту – по границе земельного участка;
 - расстояние от границы земельного участка с южной стороны: по градплану – 5,0 метров; по проекту – по границе земельного участка;
 - расстояние от границы земельного участка с западной стороны: по градплану – 5,0 метров; по проекту – по границе земельного участка;
 - расстояние от границы земельного участка с восточной стороны: по градплану – 5,0 метров; по проекту – 3,0 метра;
 - максимальный процент застройки: по градплану – 50,0%; по проекту – 83,0%.

Согласовано:

Взамен инв. №

Подпись и дата

И-№, № подл.