


Экспликация зданий и сооружений.

Номер на схеме	Наименование объекта	Примечание
1	Здание склада готовой продукции	Проектируемое
2	Здание отгрузочного отделения №2	Существующее
3	Здание сортировочно-перезгрузочного узла №6 и блока отгрузки продукции №2	Существующее
4	Здание сортировочно-перезгрузочного узла №7	Существующее
5	Здание машинного отделения	Существующее

Ситуационный план размещения объекта

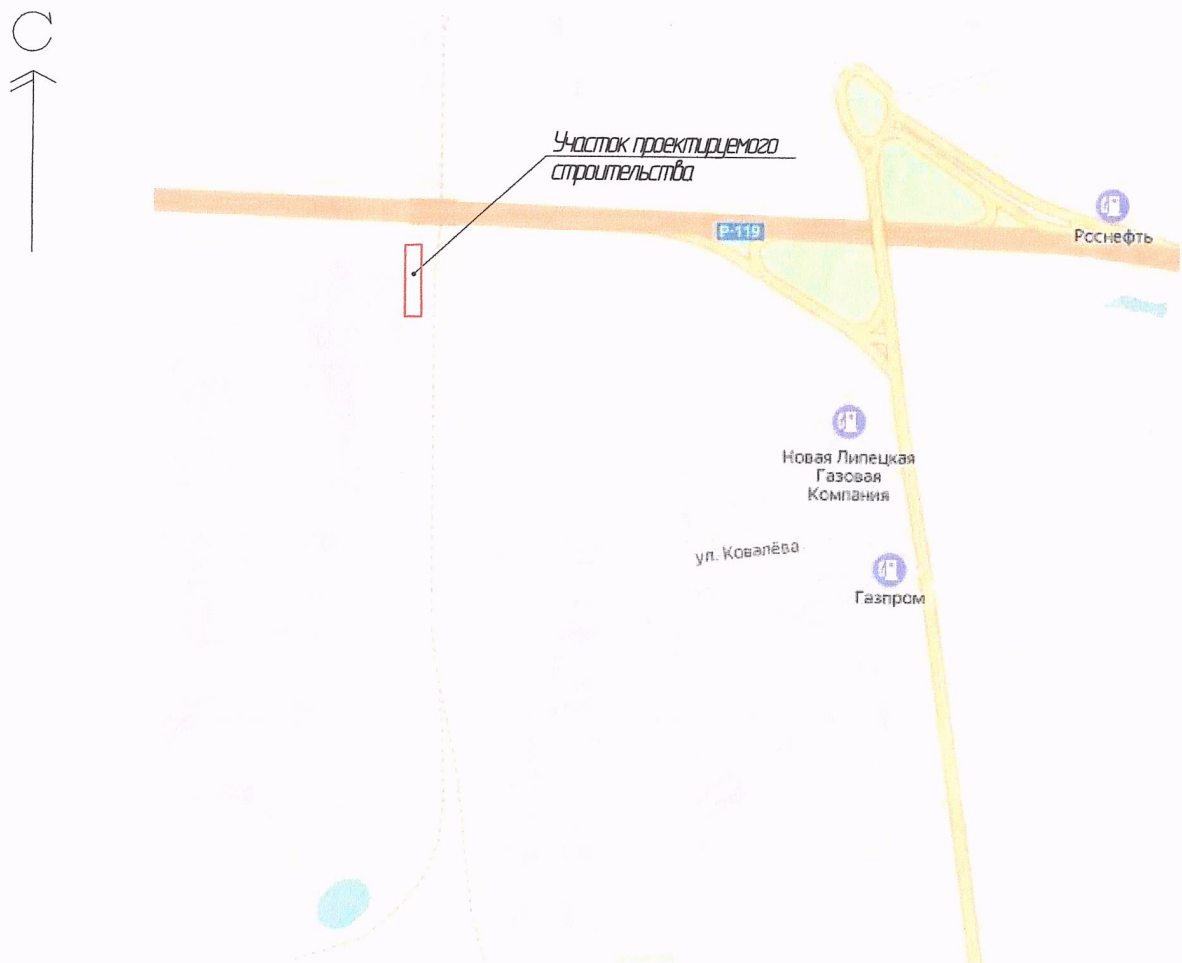

						384/09-19-ПЗУ			
						Объект: Строительство здания склада готовой продукции в районе ул.Ковалева в Правобережном округе г. Липецка			
						Заказчик: ООО "БумПак".			
Изм.	Кол.ц.	Лист	№ док.	Подпись	Дата		Стадия	Лист	Листов
ГИП		Проект			09.19		П	2	
Разработал		Шелуханова			09.19				
Проверил		Данилов			09.19				
						Схема планировочной организации земельного участка		ООО "ПроектГрупп-НДТ", г. Липецк	