
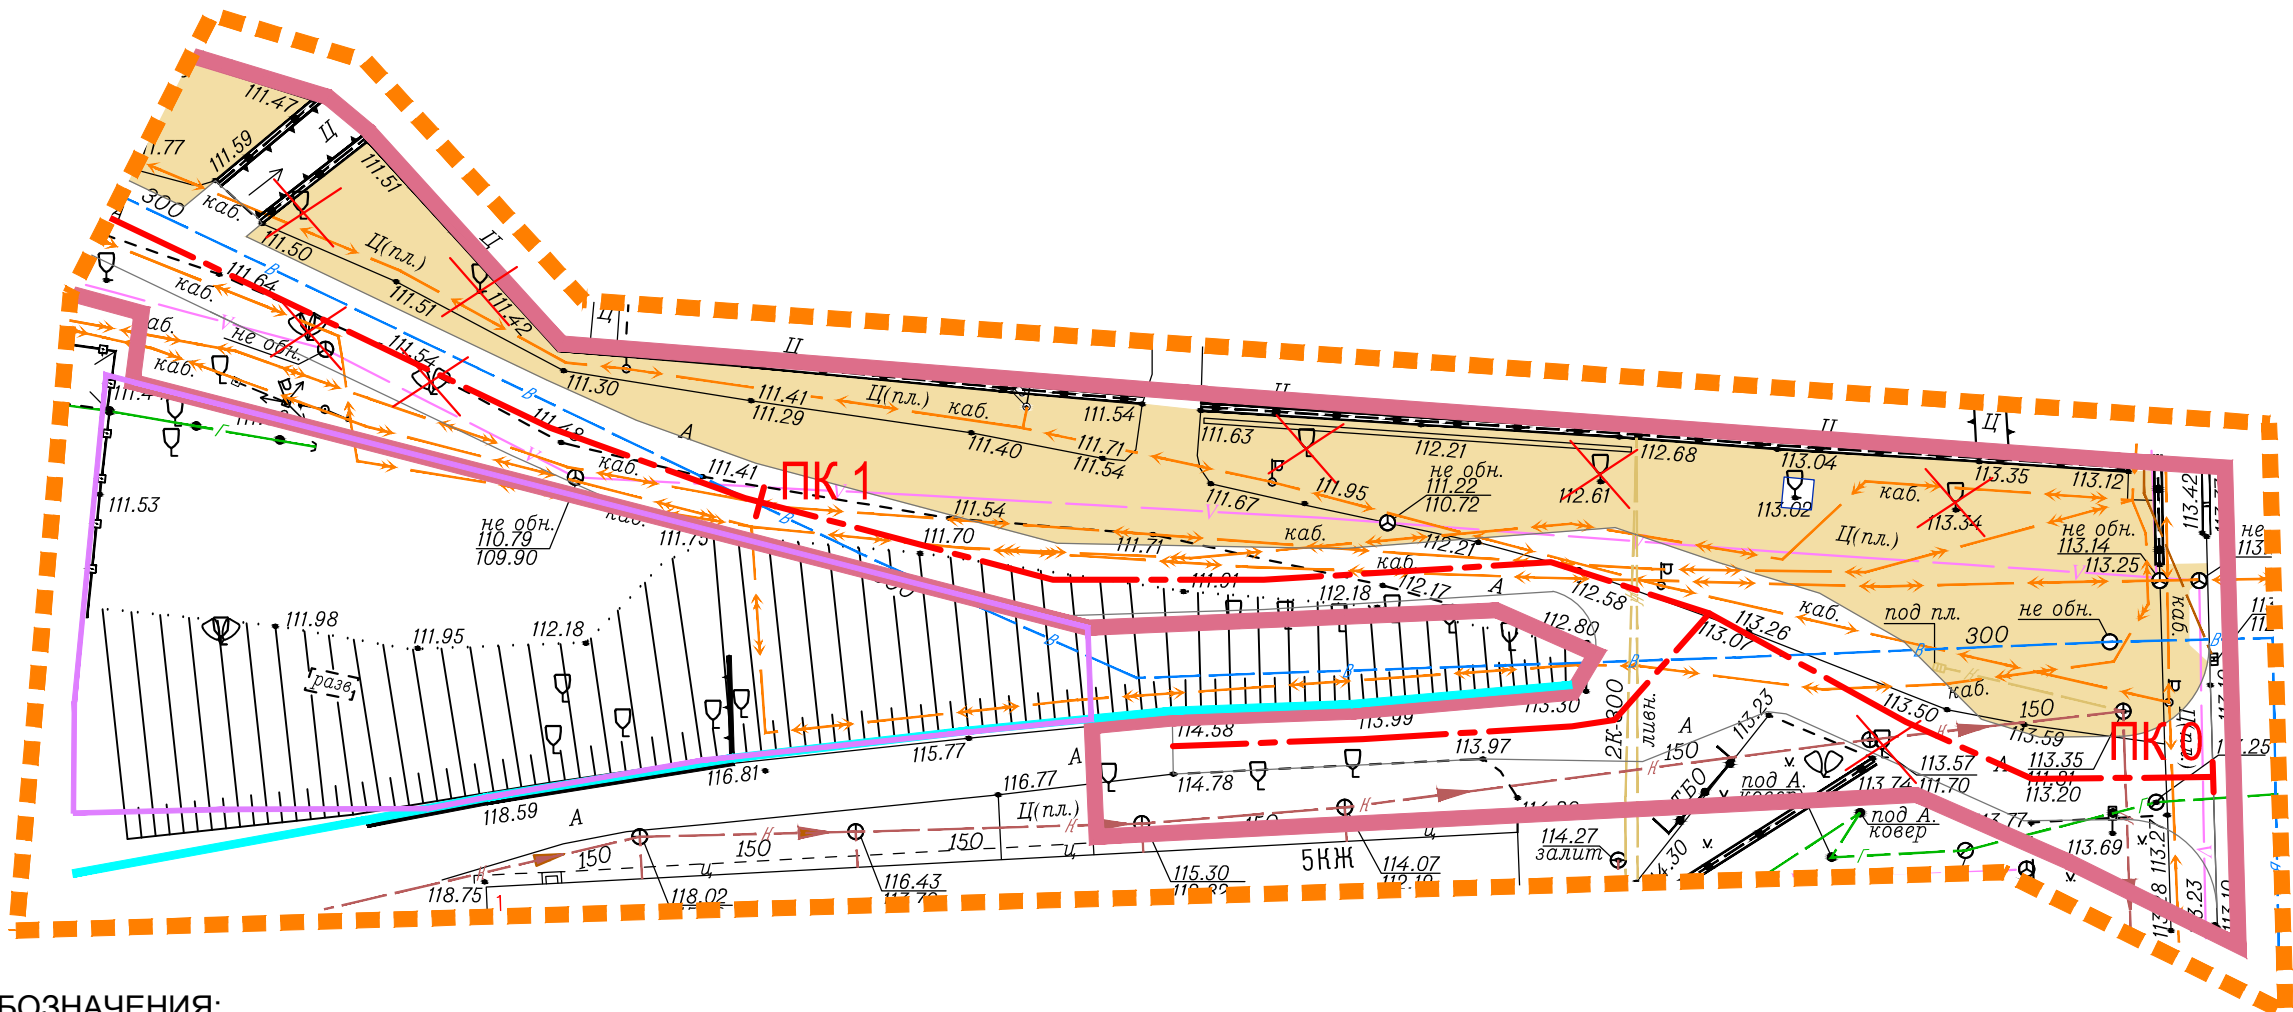


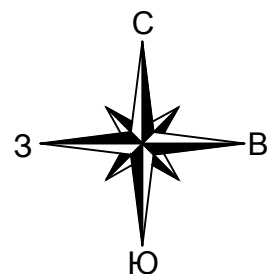

УСЛОВНЫЕ ОБОЗНАЧЕНИЯ:

Проектируемые границы:

- граница территории, в отношении которой осуществляется подготовка проекта планировки
- граница зоны планируемого размещения линейного объекта "Дорога по ул. Большие Ключи и ул. Каменный Лог от Липецкого городища до ул. М. Горького с организацией велодорожки и тропы здоровья в городе Липецке", включает границы зоны планируемого размещения подземного электрокабеля низкого напряжения, подлежащего переносу
- граница зоны планируемого размещения земельного участка ИЖС

Существующие объекты транспортной инфраструктуры:

- асфальтобетонное покрытие проезжей части улицы

Проектируемые объекты транспортной инфраструктуры (в т.ч. сопутствующие работы):

- ось и пикетаж дороги
- асфальтобетонное покрытие проезжей части у дороги
- тротуар, пешеходная дорожка
- подпорная стенка (конструктивные решения и месторасположение определяются на этапе подготовки проектной документации)
- снос зеленых насаждений (деревя)

Разработан в М 1:500
Выведен в М 1:500

					17-02/20-ПП и ПМ			
					Проект внесения изменений в документацию по планировке территории (проект планировки и проект межевания) линейного объекта: "Дорога по ул. Большие Ключи и ул. Каменный Лог от Липецкого городища до ул. М. Горького с организацией велодорожки и тропы здоровья в городе Липецке"			
Изм.	Лист	№ документа	Подпись	Дата				
					Проект планировки территории и проект межевания территории	Стадия	Лист	Листов
ГИП		Шкуркин		09.20		ПП	8	8
Разраб.		Онегина		09.20				
Н.контр.		Катаева		09.20	Схема конструктивных и планировочных решений	 ООО "РАЗВИТИЕ-ЛИПЕЦК"		