
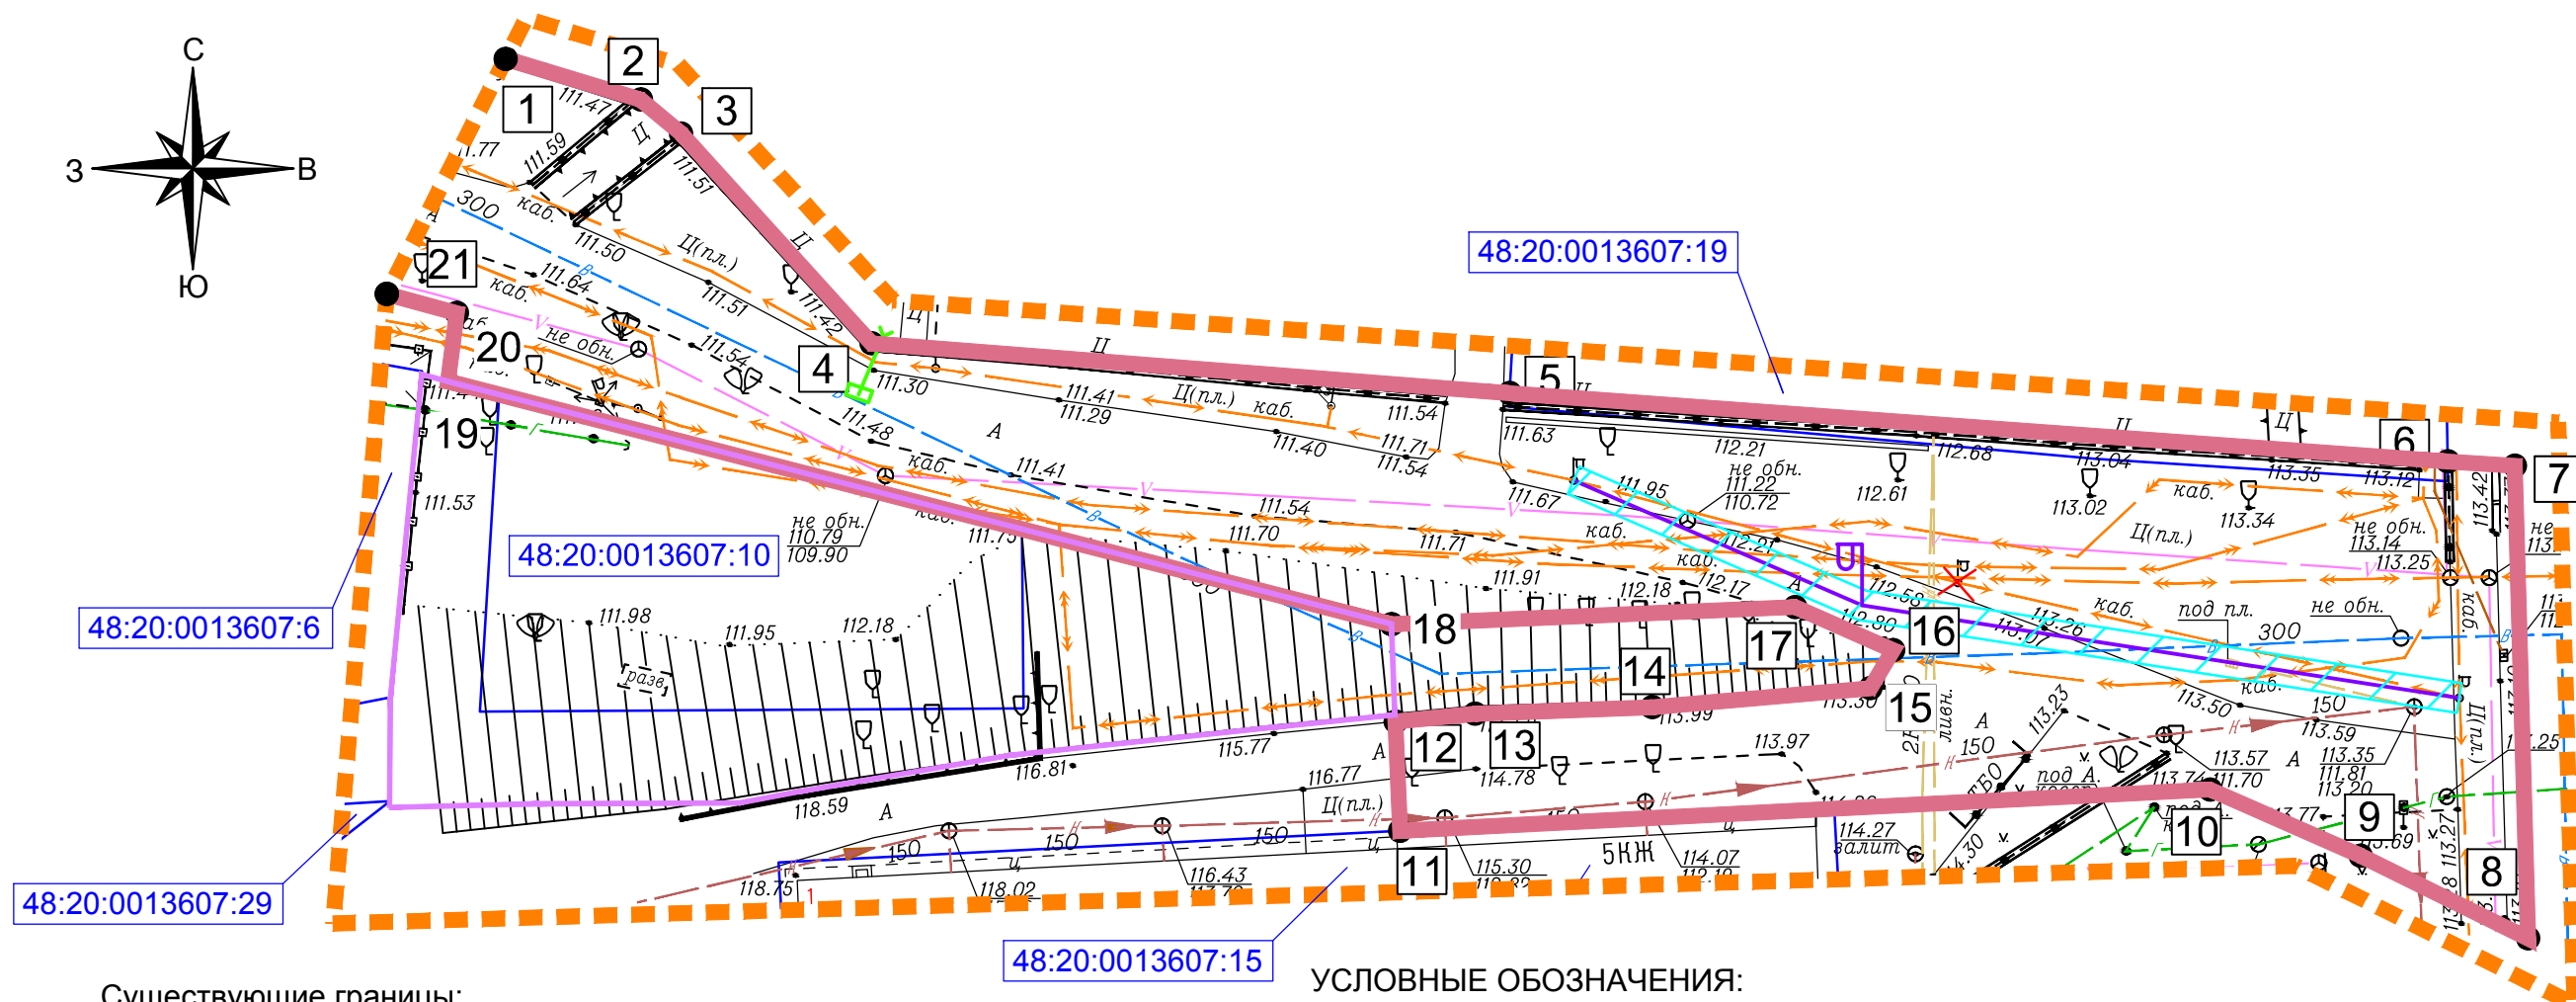


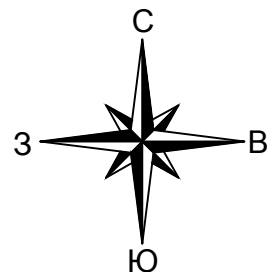

Существующие границы:

— граница земельного участка, в отношении которого осуществлен кадастровый учет

Проектируемые границы:

— граница территории, в отношении которой осуществляется подготовка проекта планировки

— граница зоны планируемого размещения линейного объекта "Дорога по ул. Большие Ключи и ул. Каменный Лог от Липецкого городища до ул. М. Горького с организацией велодорожки и тропы здоровья в городе Липецке", включает границы зоны планируемого размещения подземного электрокабеля низкого напряжения, подлежащего переносу

— граница зоны планируемого размещения земельного участка ИЖС

Демонтируемые объекты инженерной инфраструктуры:

✗ демонтируемый столб наружного освещения

Проектируемые объекты инженерной инфраструктуры:

— подземный электрокабель низкого напряжения, опора наружного освещения

— закрытая ливневая канализация

УСЛОВНЫЕ ОБОЗНАЧЕНИЯ:

Проектируемые границы зон с особыми условиями использования территорий, подлежащие установлению в связи с размещением линейных объектов, подлежащих переносу (переустройству):

— граница охранной зоны подземного электрокабеля низкого напряжения

Примечание: границы зон с особыми условиями использования территорий, подлежащие установлению в связи с размещением линейного объекта, отсутствуют (основание: придорожная полоса для автомобильных дорог в границах населенных пунктов не устанавливается)

Подписи:

● 1 номер характерной точки границы зоны планируемого размещения линейного объекта

48:20:0013607:10 кадастровый номер земельного участка

Разработан в М 1:500
Выведен в М 1:500

					17-02/20-ПП и ПМ			
					Проект внесения изменений в документацию по планировке территории (проект планировки и проект межевания) линейного объекта: "Дорога по ул. Большие Ключи и ул. Каменный Лог от Липецкого городища до ул. М. Горького с организацией велодорожки и тропы здоровья в городе Липецке"			
Изм	Лист	№ документа	Подпись	Дата				
					Проект планировки территории и проект межевания территории	Стадия	Лист	Листов
ГИП		Шкуркин		09.20		ПП	2	3
Разраб.		Онегина		09.20	Чертеж границ зон планируемого размещения линейных объектов. Чертеж границ зон планируемого размещения линейных объектов, подлежащих переносу (переустройству) из зон планируемого размещения линейных объектов		ООО "РАЗВИТИЕ-ЛИПЕЦК"	
Н.контр.		Катаева		09.20				