
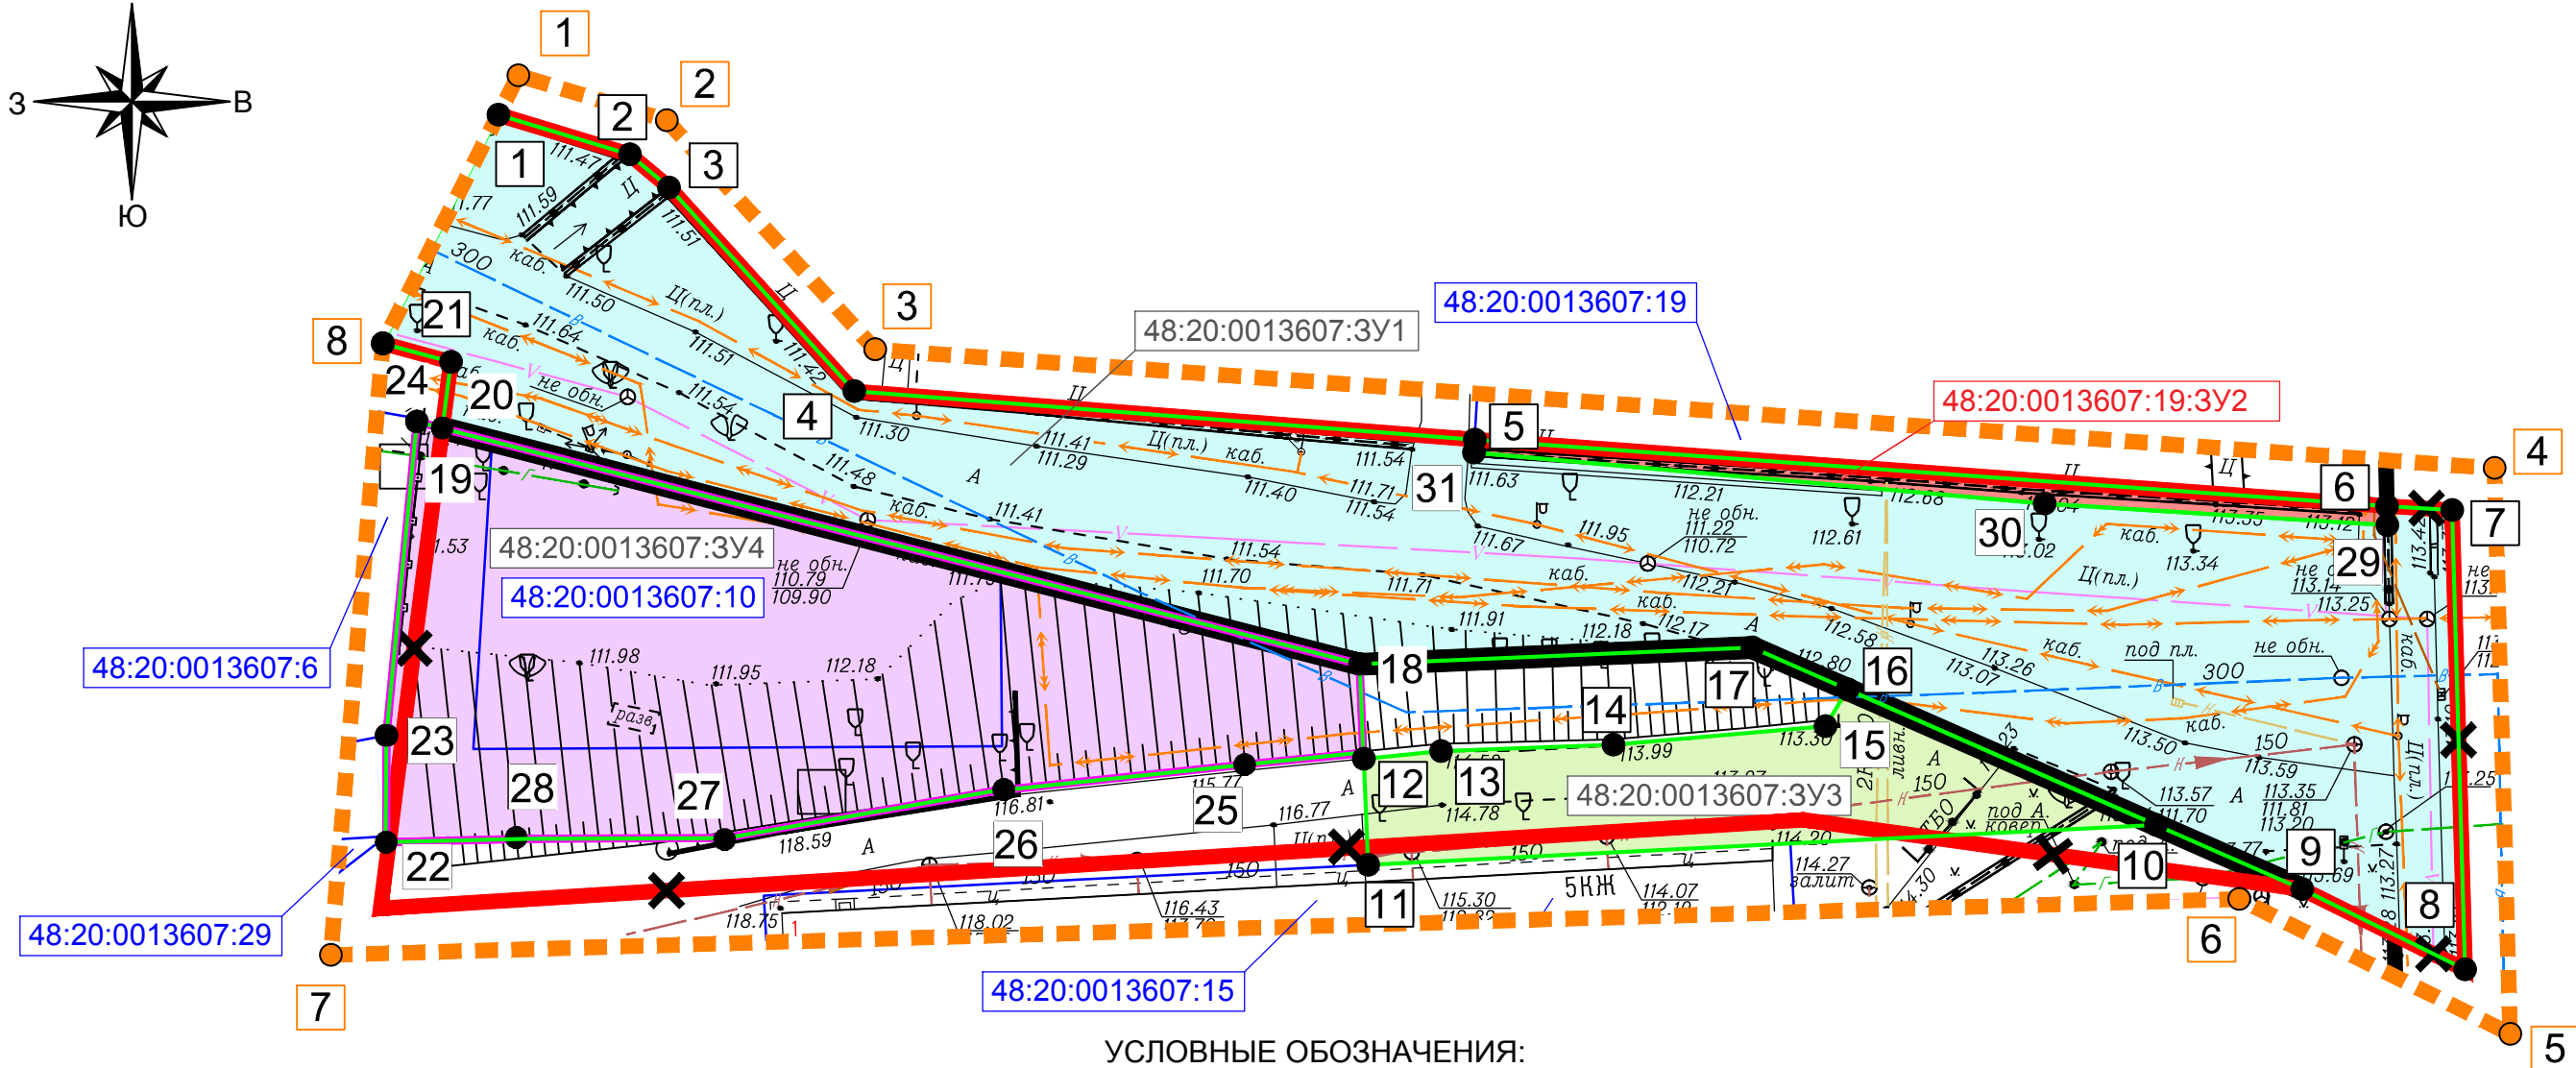


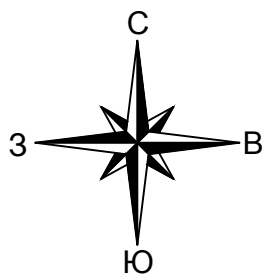

УСЛОВНЫЕ ОБОЗНАЧЕНИЯ:

Проектируемые границы:

- граница территории, в отношении которой осуществляется подготовка проекта межевания
- устанавливаемые красные линии
- отменяемые красные линии
- граница образуемого земельного участка

Существующие границы:

- граница земельного участка, в отношении которого осуществлен кадастровый учет
- существующие красные линии

Образуемые земельные участки:

- земельный участок для размещения ИЖС
- земельный участок временного отвода для размещения дороги
- земельный участок временного отвода для устройства съезда с дороги
- земельный участок для размещения дороги, в отношении которого предполагается изъятие для муниципальных нужд

Подписи:

- 1 номер характерной точки границы образуемого земельного участка
- 1 номер характерной точки границы территории, в отношении которой утвержден проект межевания
- 48:20:0013607:10 кадастровый номер земельного участка
- 48:20:0013607:3У1 условный номер образуемого земельного участка
- 48:20:0013607:19:3У2 условный номер образуемого земельного участка, в отношении которого предполагается изъятие для муниципальных нужд

Разработан в М 1:500
Выведен в М 1:500

					17-02/20-ПП и ПМ			
					Проект внесения изменений в документацию по планировке территории (проект планировки и проект межевания) линейного объекта: "Дорога по ул. Большие Ключи и ул. Каменный Лог от Липецкого городища до ул. М. Горького с организацией велодорожки и тропы здоровья в городе Липецке"			
Изм.	Лист	№ документа	Подпись	Дата	Проект планировки территории и проект межевания территории	Стадия	Лист	Листов
ГИП		Шкуркин		09.20		ПП	3	3
Разраб.		Онегина		09.20				
Н.контр.		Катаева		09.20	Чертеж межевания территории		ООО "РАЗВИТИЕ-ЛИПЕЦК"	