

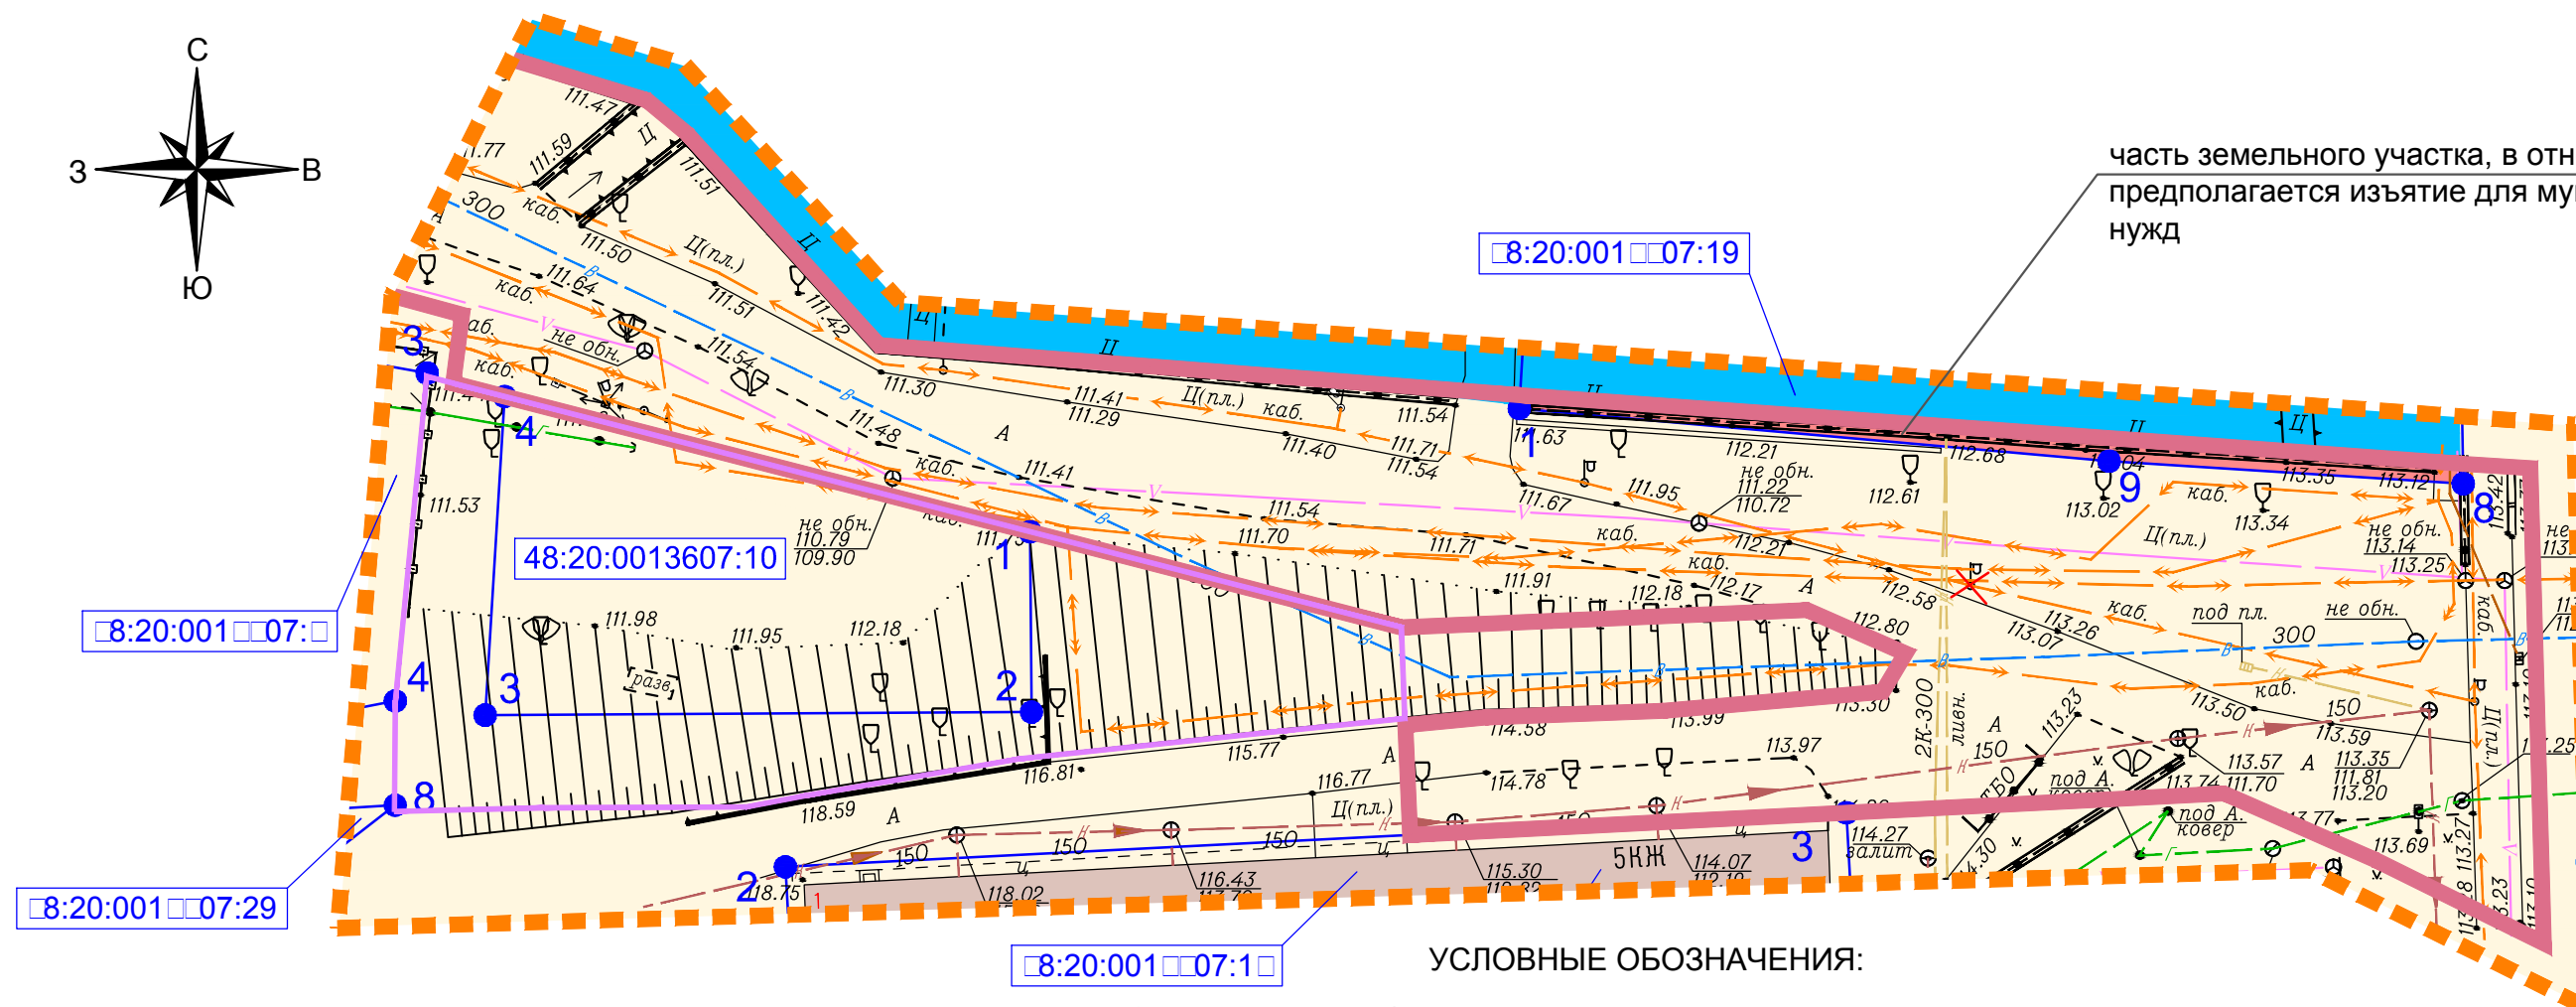


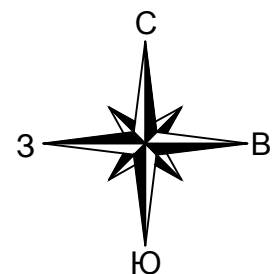

Существующие границы:

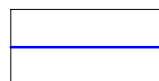


граница земельного участка, в отношении которого осуществлен кадастровый учет


Проектируемые границы:



граница территории, в отношении которой осуществляется подготовка проекта планировки

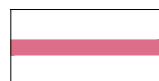


граница зоны планируемого размещения линейного объекта "Дорога по ул. Большие Ключи и ул. Каменный Лог от Липецкого городища до ул. М. Горького с организацией велодорожки и тропы здоровья в городе Липецке", включает границы зоны планируемого размещения подземного электрокабеля низкого напряжения, подлежащего переносу

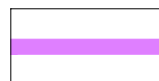


граница зоны планируемого размещения земельного участка ИЖС

Демонтируемые объекты инженерной инфраструктуры:

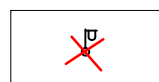


демонтируемый столб наружного освещения

Существующие объекты капитального строительства:

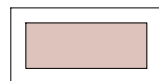

многоквартирный жилой дом (5 этажей)


Существующие объекты инженерной инфраструктуры:

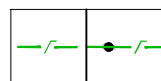


подземный / надземный газопровод низкого давления




подземный электрокабель высокого напряжения

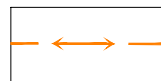


подземный электрокабель низкого напряжения

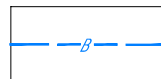


подземный водопровод

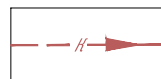

подземная хозяйственно-бытовая канализация

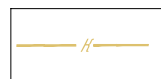

подземная ливневая канализация

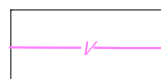

подземная линия связи


Существующие водные объекты:



р. Липовка


Разработан в М 1:500
Выведен в М 1:500

Категории земель:

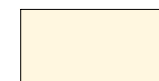

земли населенных пунктов

Существующие объекты транспортной инфраструктуры:

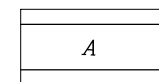

асфальтобетонное покрытие проезжей части улицы

Подписи:



номер характерной точки границы существующего земельного участка, учтенного в Едином государственном реестре недвижимости

8:20:001 07:10

кадастровый номер земельного участка

					17-02/20-ПП и ПМ			
					Проект внесения изменений в документацию по планировке территории (проект планировки и проект межевания) линейного объекта: "Дорога по ул. Большие Ключи и ул. Каменный Лог от Липецкого городища до ул. М. Горького с организацией велодорожки и тропы здоровья в городе Липецке"			
Изм	Лист	№ документа	Подпись	Дата				
					Проект планировки территории и проект межевания территории	Стадия	Лист	Листов
ГИП	Шкуркин		09.20			ПП	2	8
Разраб.	Онегина		09.20		Схема использования территории в период подготовки проекта планировки территории	 ООО "РАЗВИТИЕ-ЛИПЕЦК"		
Н.контр.	Катаева		09.20					