
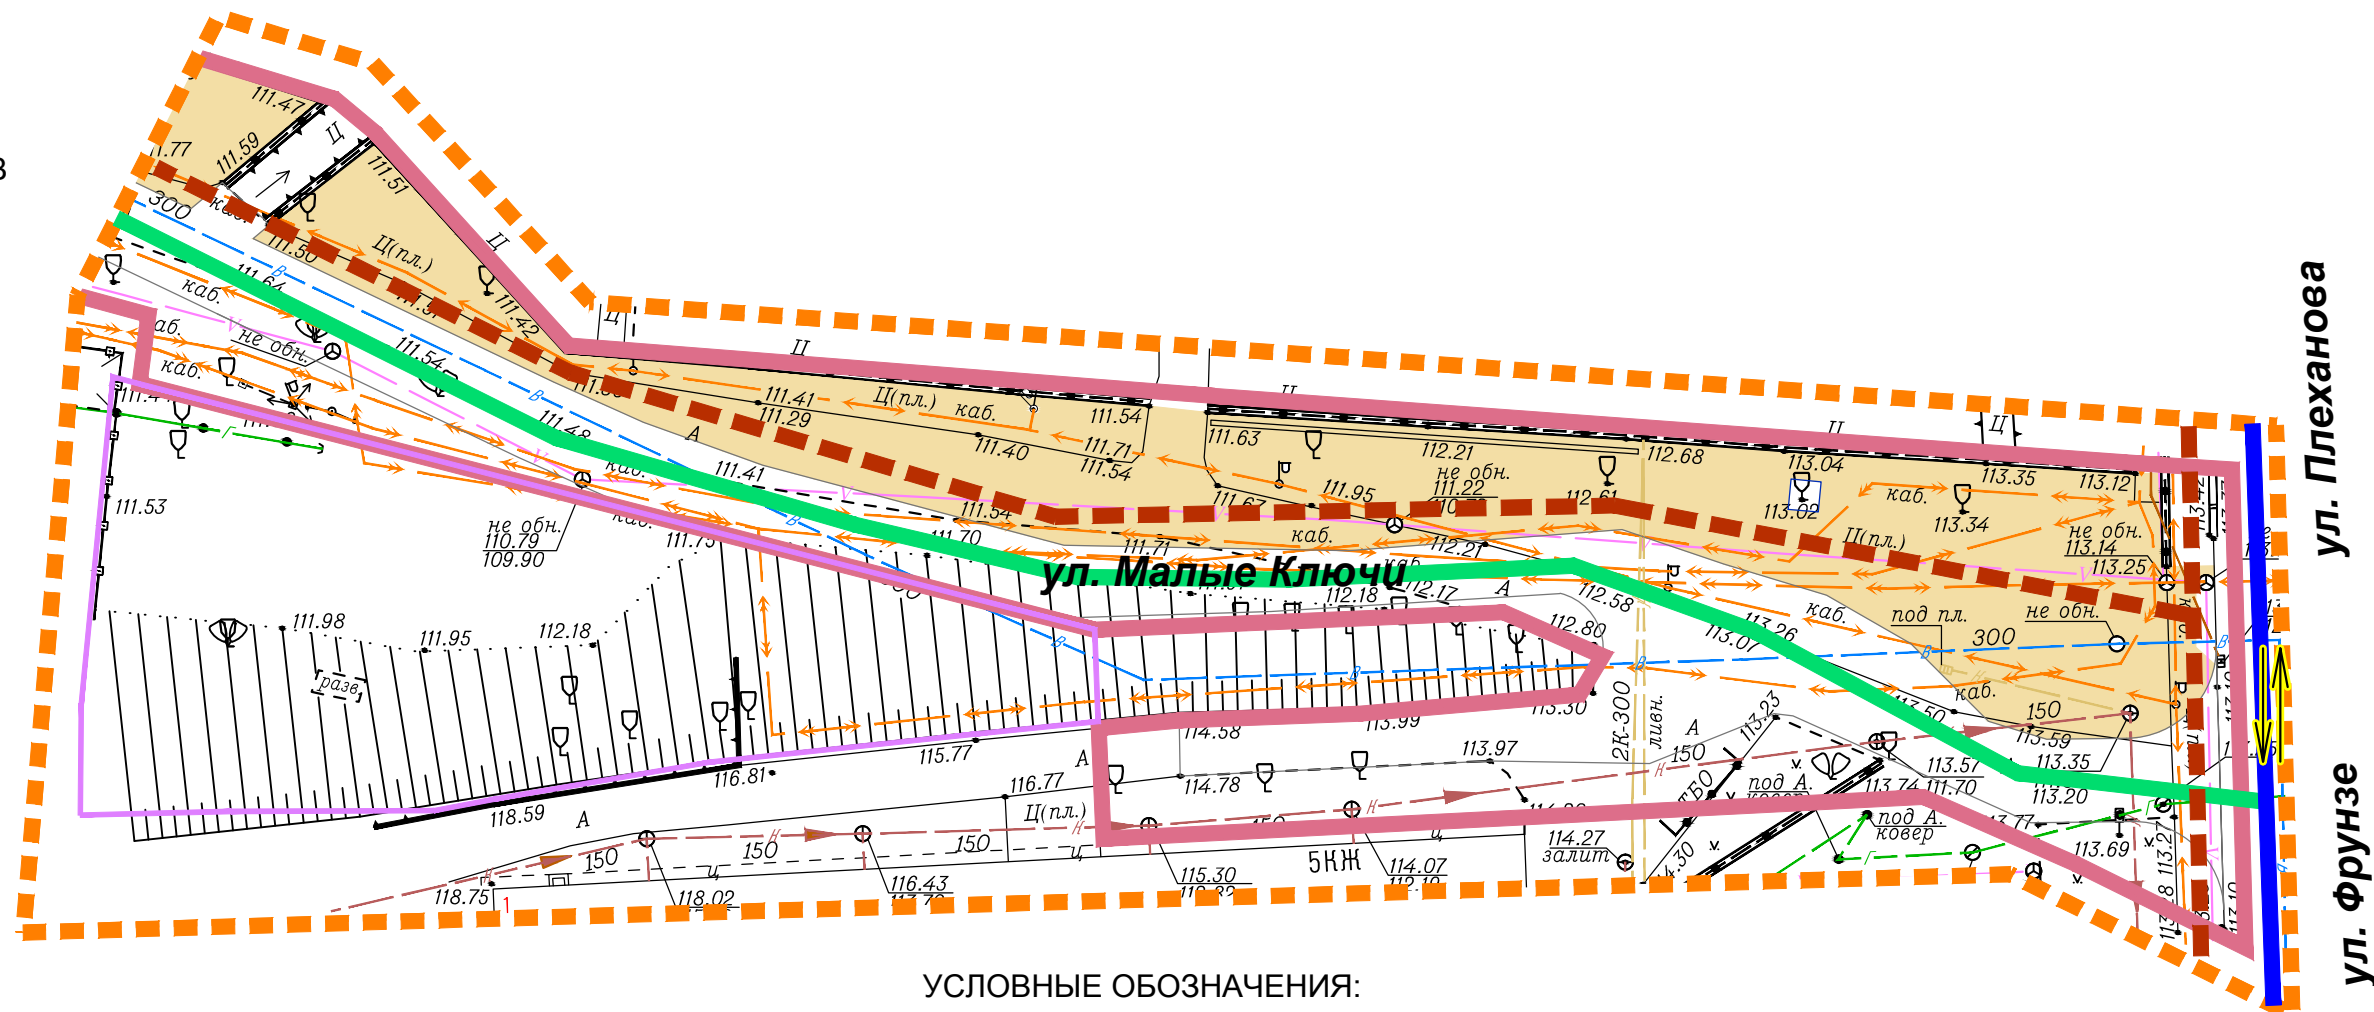


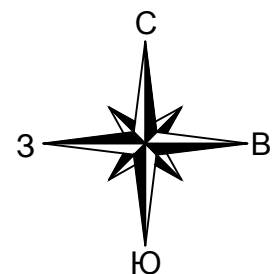

УСЛОВНЫЕ ОБОЗНАЧЕНИЯ:

Проектируемые границы:

- граница территории, в отношении которой осуществляется подготовка проекта планировки
- граница зоны планируемого размещения линейного объекта "Дорога по ул. Большие Ключи и ул. Каменный Лог от Липецкого городища до ул. М. Горького с организацией велодорожки и тропы здоровья в городе Липецке", включает границы зоны планируемого размещения подземного электрокабеля низкого напряжения, подлежащего переносу
- граница зоны планируемого размещения земельного участка ИЖС

Существующие объекты транспортной инфраструктуры:

- асфальтобетонное покрытие проезжей части улицы
- основные пути пешеходного движения
- направления движения наземного общественного пассажирского транспорта

Существующие категории улиц и дорог:

- магистральная улица общегородского значения

Проектируемые категории улиц и дорог:

- дорога местного значения городского и сельского поселений общего пользования V категории

Проектируемые объекты транспортной инфраструктуры:

- асфальтобетонное покрытие проезжей части у дороги
- тротуар, пешеходная дорожка

Подписи:

ул. Малые Ключи название улицы

Разработан в М 1:500
Выведен в М 1:500

					17-02/20-ПП и ПМ			
					Проект внесения изменений в документацию по планировке территории (проект планировки и проект межевания) линейного объекта: "Дорога по ул. Большие Ключи и ул. Каменный Лог от Липецкого городища до ул. М. Горького с организацией велодорожки и тропы здоровья в городе Липецке"			
Изм	Лист	№ документа	Подпись	Дата				
					Проект планировки территории и проект межевания территории	Стадия	Лист	Листов
ГИП	Шкуркин			09.20		ПП	3	8
Разраб.	Онегина			09.20	Схема организации улично-дорожной сети и движения транспорта	 ООО "РАЗВИТИЕ-ЛИПЕЦК"		
Н.контр.	Катаева			09.20				