
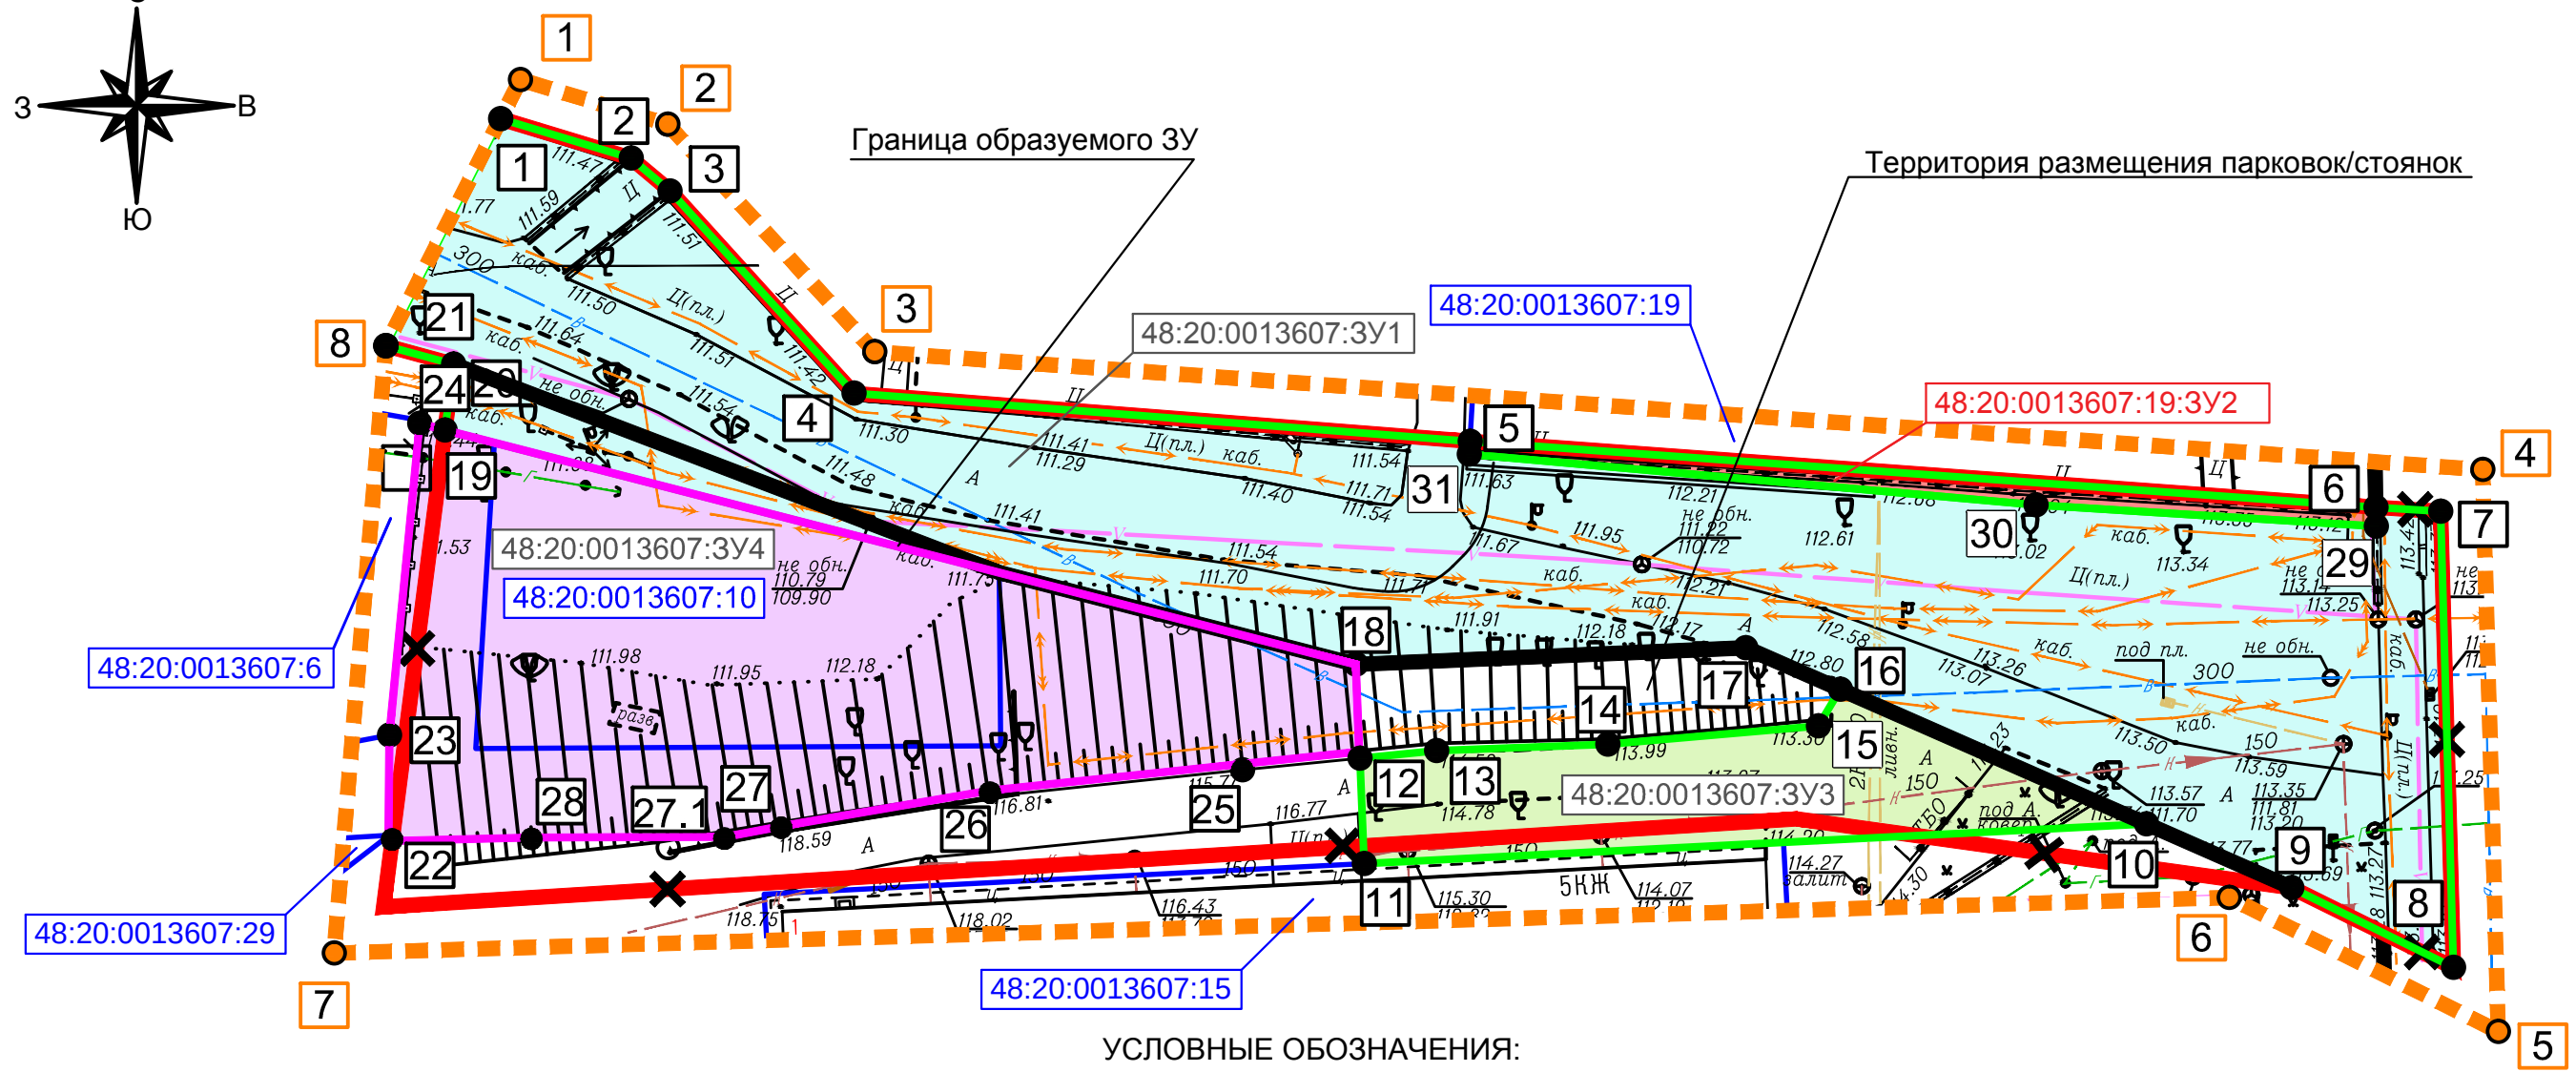


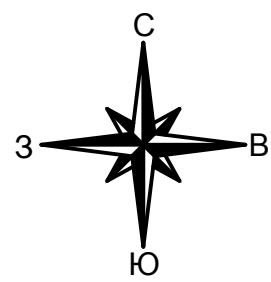

УСЛОВНЫЕ ОБОЗНАЧЕНИЯ:

Проектируемые границы:

- граница территории, в отношении которой осуществляется подготовка проекта межевания
- устанавливаемые красные линии
- отменяемые красные линии
- граница образуемого земельного участка

Существующие границы:

- граница земельного участка, в отношении которого осуществлен кадастровый учет
- существующие красные линии

Образуемые земельные участки:

- земельный участок для размещения административного здания
- земельный участок временного отвода для размещения дороги
- земельный участок временного отвода для устройства съезда с дороги
- земельный участок для размещения дороги, в отношении которого предполагается изъятие для муниципальных нужд

Площадь образуемого ЗУ
1213,45 кв.м.

№ п/п	Координаты	
	X	Y
22	-320.61	-630.06
23	-313.26	-629.99
24	-291.66	-627.89
19	-292.12	-626.13
18	-308.36	-562.96
12	-314.42	-562.73
25	-315.27	-570.88
26	-317.11	-588.34
27	-319.55	-602.62
27.1	-320.31	-606.64
28	-320.37	-620.09