


Схема планировочной организации земельного участка М 1:500

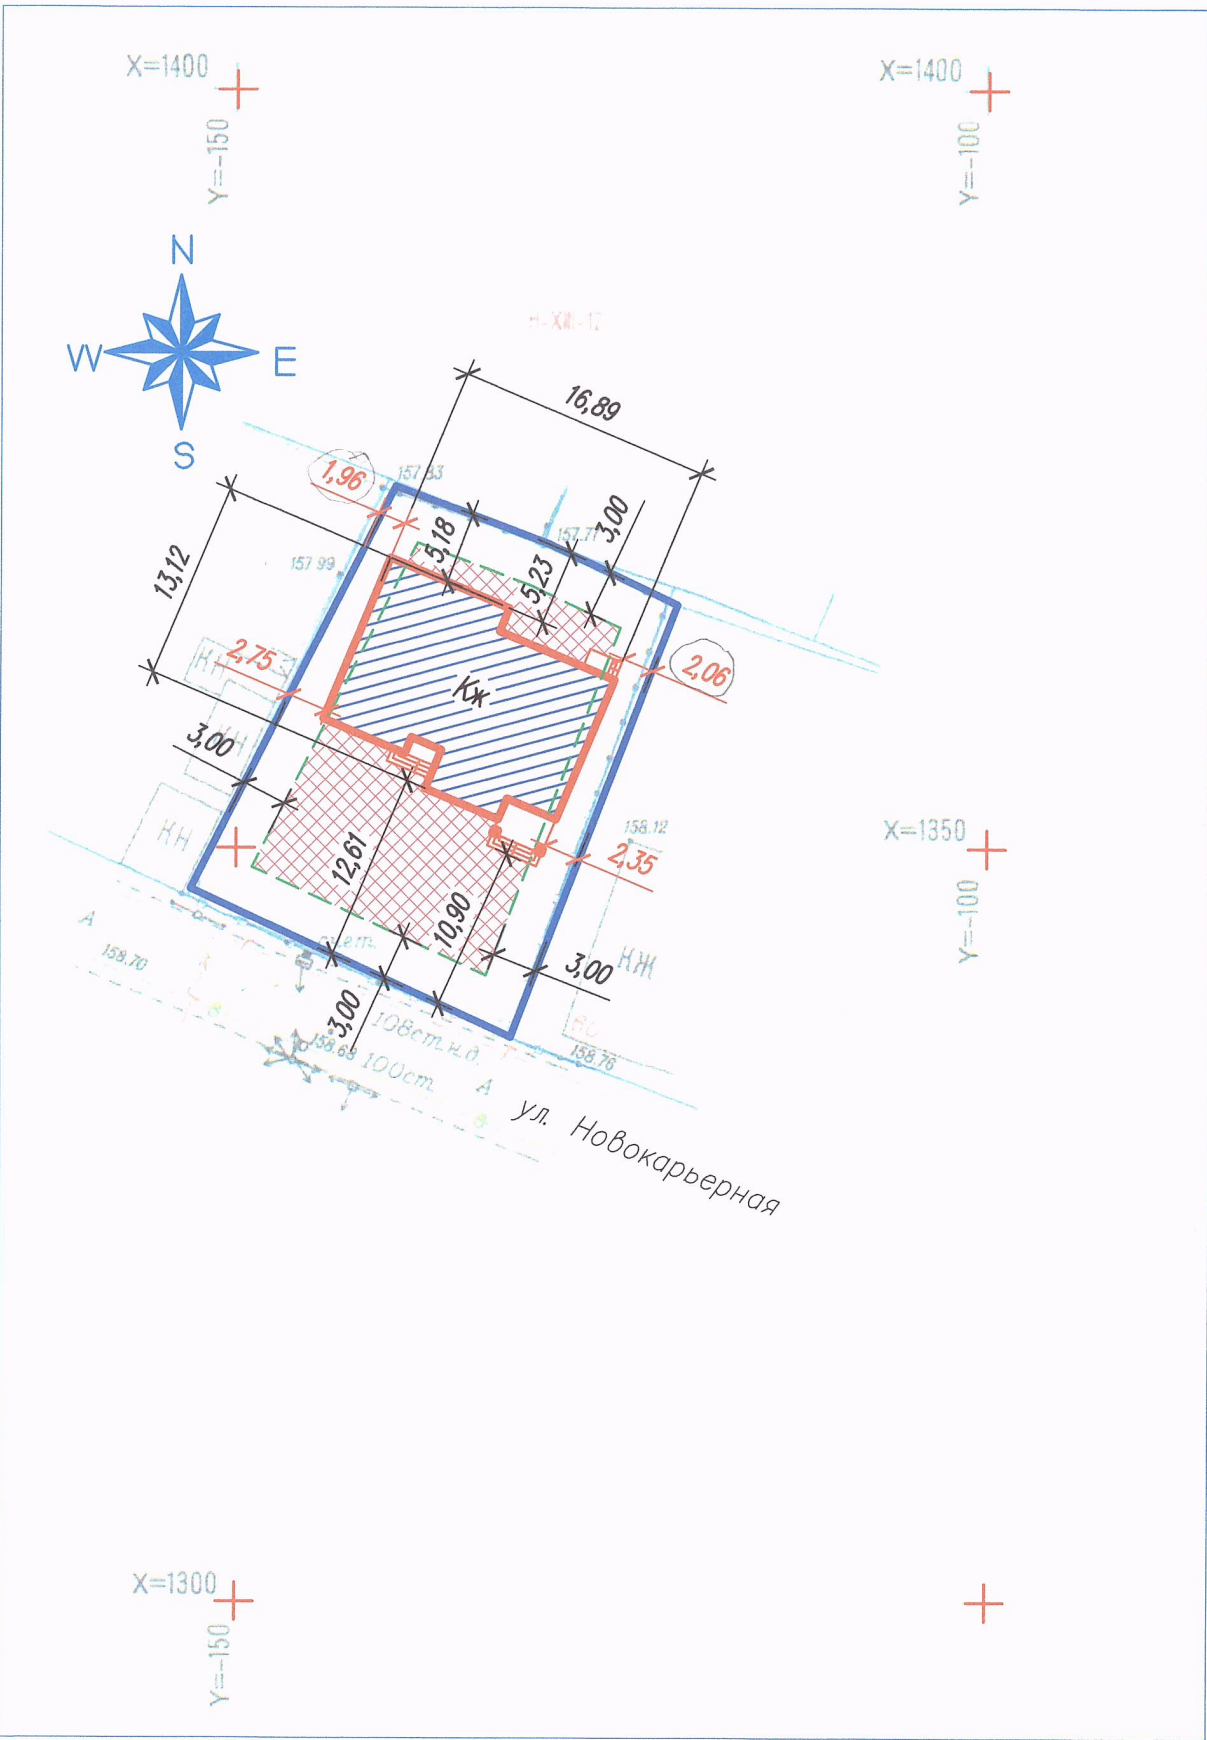

Технико-экономические показатели

|                             |   |               |
|-----------------------------|---|---------------|
| Площадь участка             | - | 677,00+/-9 м2 |
| Площадь застройки           | - | 200,00 м2     |
| Процент застройки           | - | 29,54 %       |
| Количество надземных этажей | - | 1             |
| Высота жилого дома          | - | 7,00 м        |

Условные обозначения

|  |                                    |
|--|------------------------------------|
|  | граница участка                    |
|  | грань наружных стен дома           |
|  | граница допустимого размещения ИЖД |
|  | зона допустимого строительства ИЖД |

1. Схема планировочной организации земельного участка **противоречит** нормам СП 30-102-99 п.5.3.4.
2. Размеры и конфигурация объектов капитального строительства на схеме планировочной организации земельного участка указаны в соответствии с намерениями застройщика земельного участка.
3. Размеры на схеме даны в метрах

|   |         |              |       |                      |       |
|---|---------|--------------|-------|----------------------|-------|
| 02.01.21 – СПЗУ   |         |              |       |                      |       |
| Индивидуальный жилой дом гр. Шишкиной ЕА Местоположение: Липецкая область, г. Липецк, ул. Новокарьерная, д. 62. Земельный участок с кадастровым номером 48:20:0029805:56 |         |              |       |                      |       |
| Изм.   | Кол.уч. | Лист         | № док | Подпись              | Дата  |
| Разраб.   |         | Подосенова   |       |                      | 01.21 |
| Проверил   |         | Строганова   |       |                      |       |
| ГАП   |         | Строганова   |       |                      |       |
| Н. контр.   |         | Добродражный |       |                      |       |
| Схема планировочной организации земельного участка М 1:500   |         |              |       | 000 "ПМ архитектора" |       |