


Схема планировочной организации земельного участка: Липецкая область, г. Липецк, ул. Новая, дом 29, КН 48:20:0021002:348

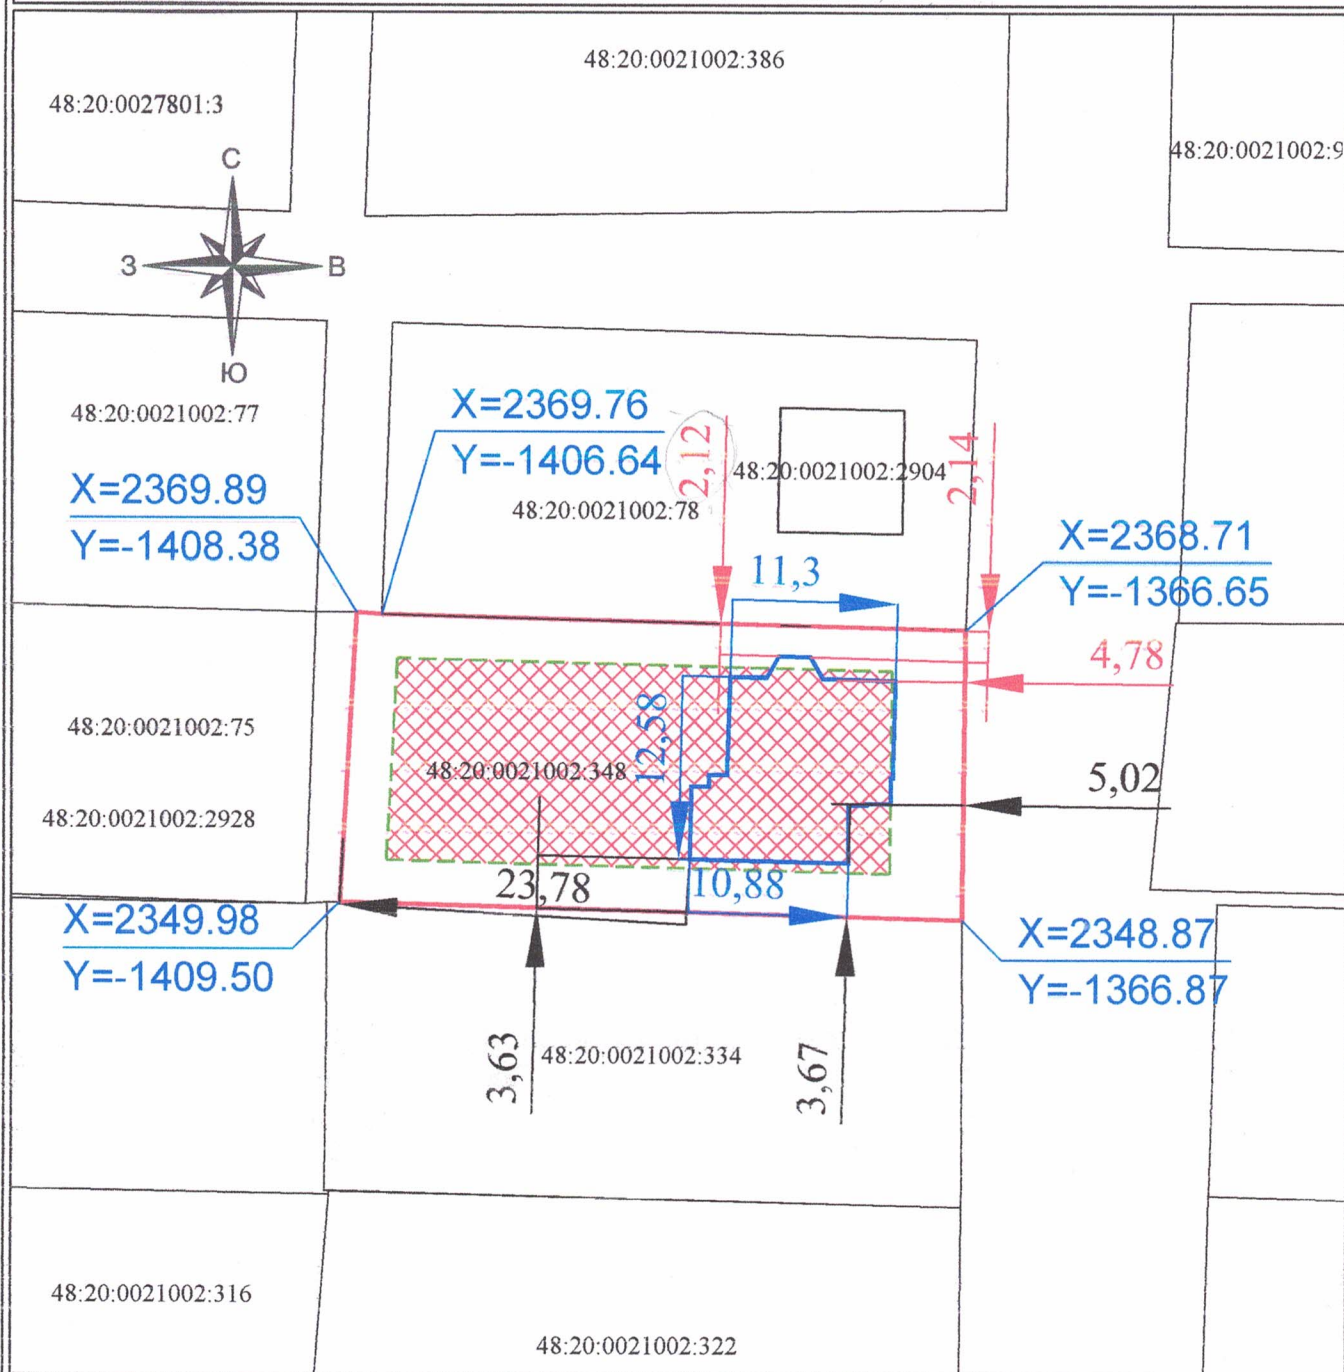

Масштаб 1:500

Технико-экономические показатели

Площадь земельного участка: 837 кв.м.
 Площадь застройки: 147.9 кв.м.
 Процент застройки: 17,67 %
 Количество надземных этажей: 2
 Высота жилого дома: 6.5 м.

Условные обозначения

- граница участка
- граница наружных стен дома
- граница допустимого размещения ИЖД
- ▨ зона допустимого строительства ИЖД

Кадастровый инженер: Сорокин А. И.

