


- границы внесения изменений

Схема микрорайона

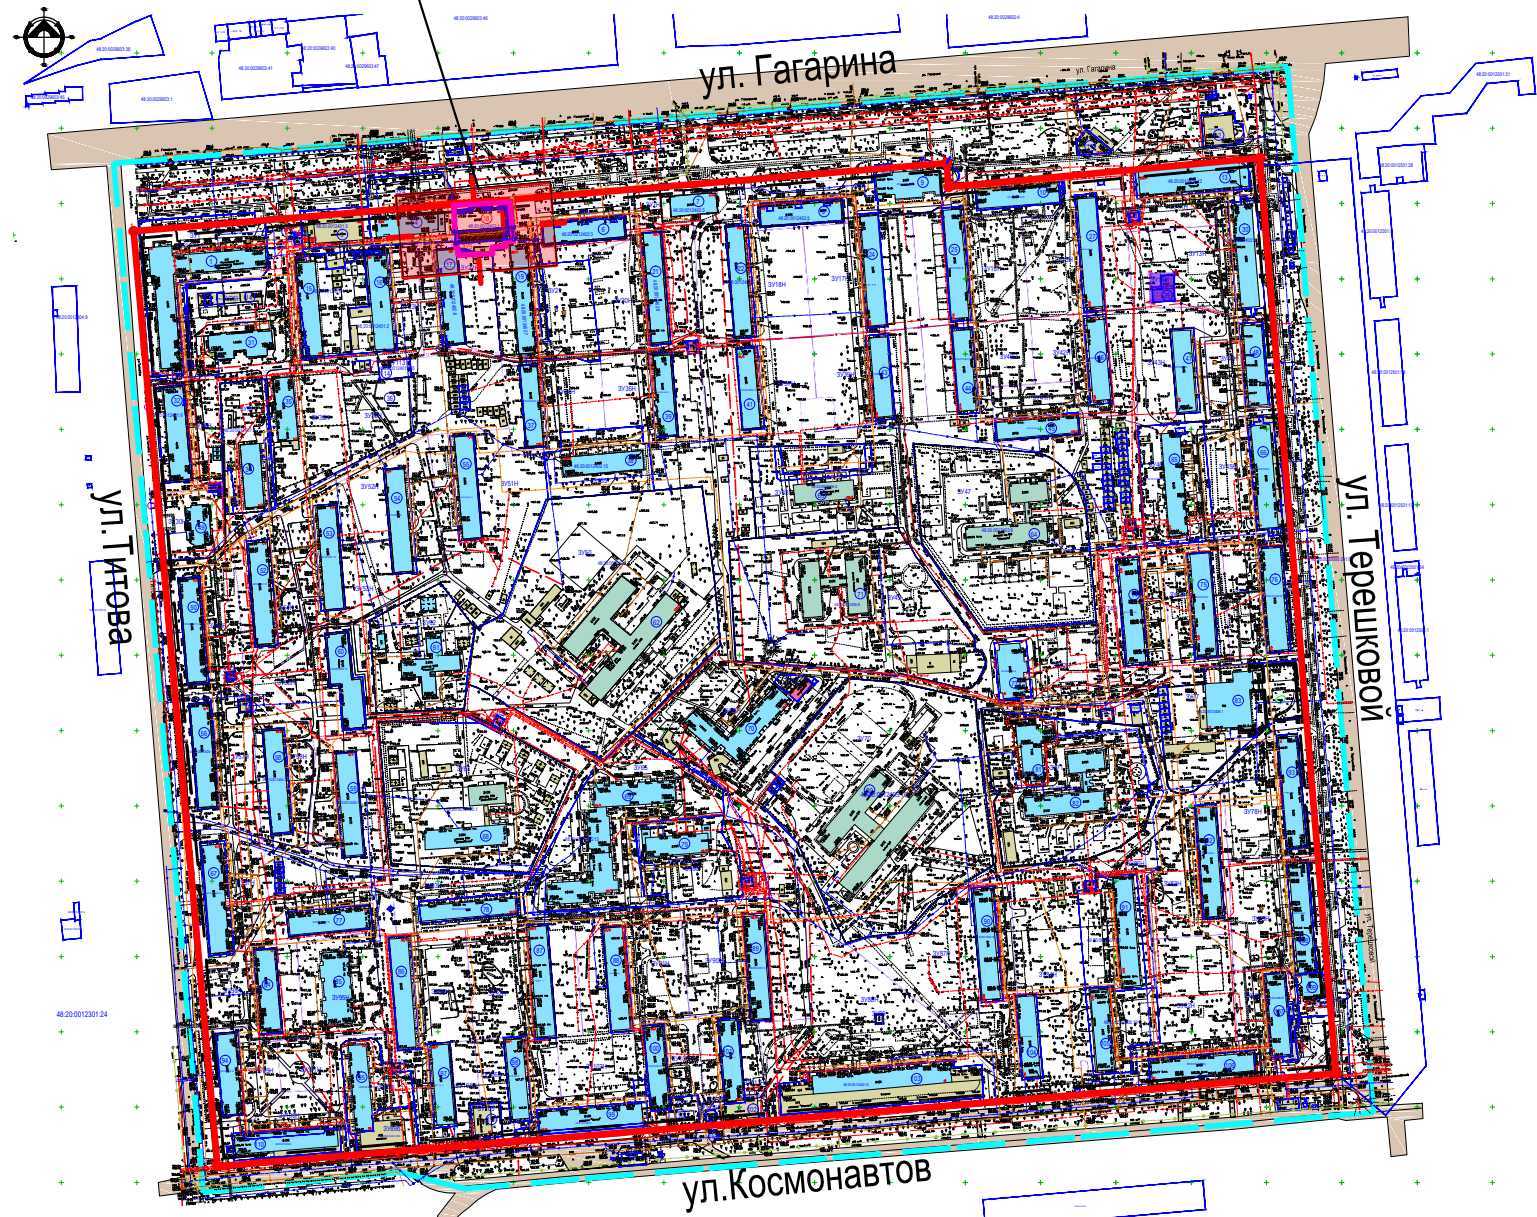

УСЛОВНЫЕ ОБОЗНАЧЕНИЯ

По ранее утвержденной градостроительной документации

- существующие красные линии
- линии регулирования застройки
- границы образуемых земельных участков
- номера по экспликации
- номер образуемого земельного участка
- жилые здания
- нежилые здания

По проекту внесения изменений

- границы внесения изменений
- кадастровый номер изменяемого земельного участка
- границы изменяемого земельного участка
- номер образуемого земельного участка по проекту внесения изменений
- границы образуемого земельного участка
- номера поворотных точек границ образуемых земельных участков по проекту внесения изменений
- реконструкция магазина по ул. Гагарина, 125
- проектируемая пристройка
- снос пристроек
- номер по экспликации
- сервитут под инженерные сети в границах образуемого ЗУ5
- Номера поворотных точек границ планируемых сервитутов под охранные зоны инженерных сетей

Координаты границ образуемого ЗУ5:


Номер точки	X	Y	Площадь всего, кв.м.
1	1398,93	-2739,69	
2	1401,02	-2702,30	
3	1375,00	-2699,79	
4	1374,61	-2705,22	
5	1371,90	-2705,10	
6	1370,80	-2713,90	
7	1366,82	-2714,02	
8	1365,75	-2736,74	
9	1370,70	-2737,12	
10	1370,80	-2738,10	
			1189

Экспликация образуемых земельных участков по проекту внесения изменений

Рабочий номер по схеме	Адрес земельного участка	Кадастровый номер исходного земельного участка	Категория земель	Вид разрешенного использования	Площадь земельного участка, кв.м.	
					Исходного	Измененного
ЗУ5	Липецкая область, г. Липецк, ул. Гагарина, д. 125	48:20:0012402:1		для здания магазина с ателье и складом	968	1189

Фрагмент чертежа межевания М1:500

- границы внесения изменений

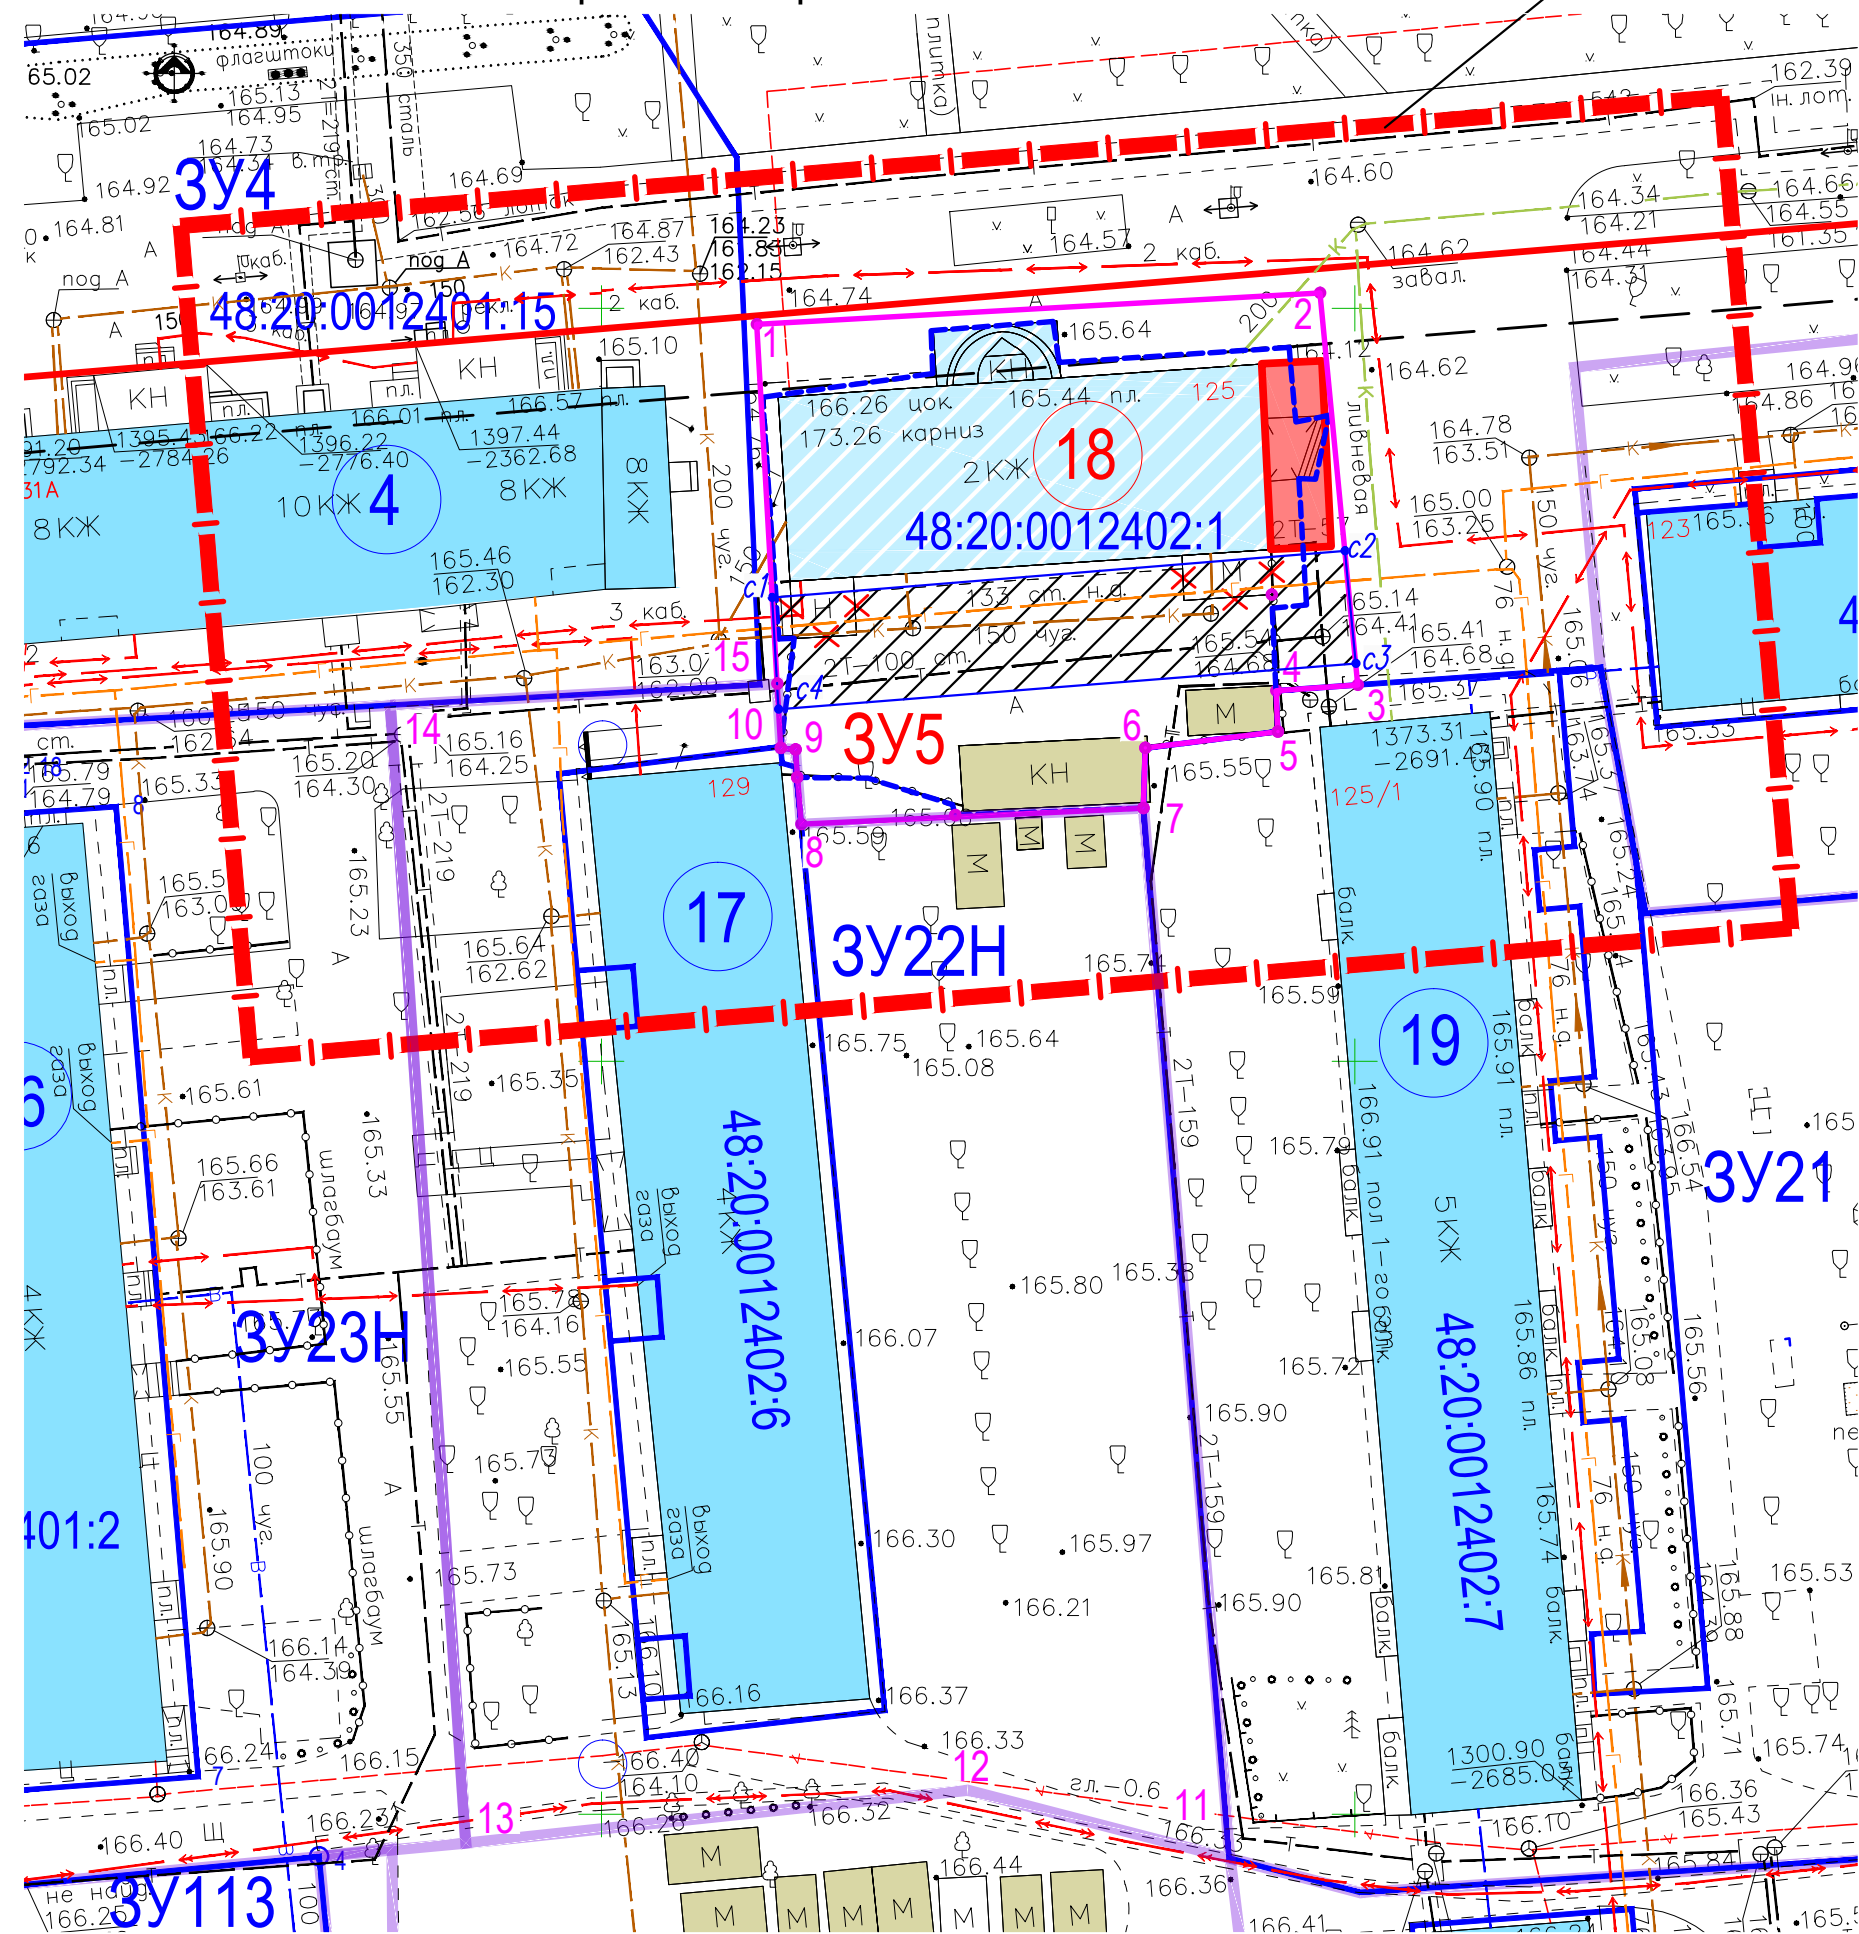

9-12-17 к - ПМ

Проект внесения изменений в проект планировки и проект межевания территории жилой многоэтажной застройки, ограниченной улицами Космонавтов, Гагарина, Германа Титова, Валентины Терешковой

Часть 3. "Проект межевания территории" Стадия Лист Листов
п 2.1

Фрагмент чертежа проекта межевания территории. Основная часть (план границ земельных участков) М 1:500 ООО "АПМ "Архмастер"