


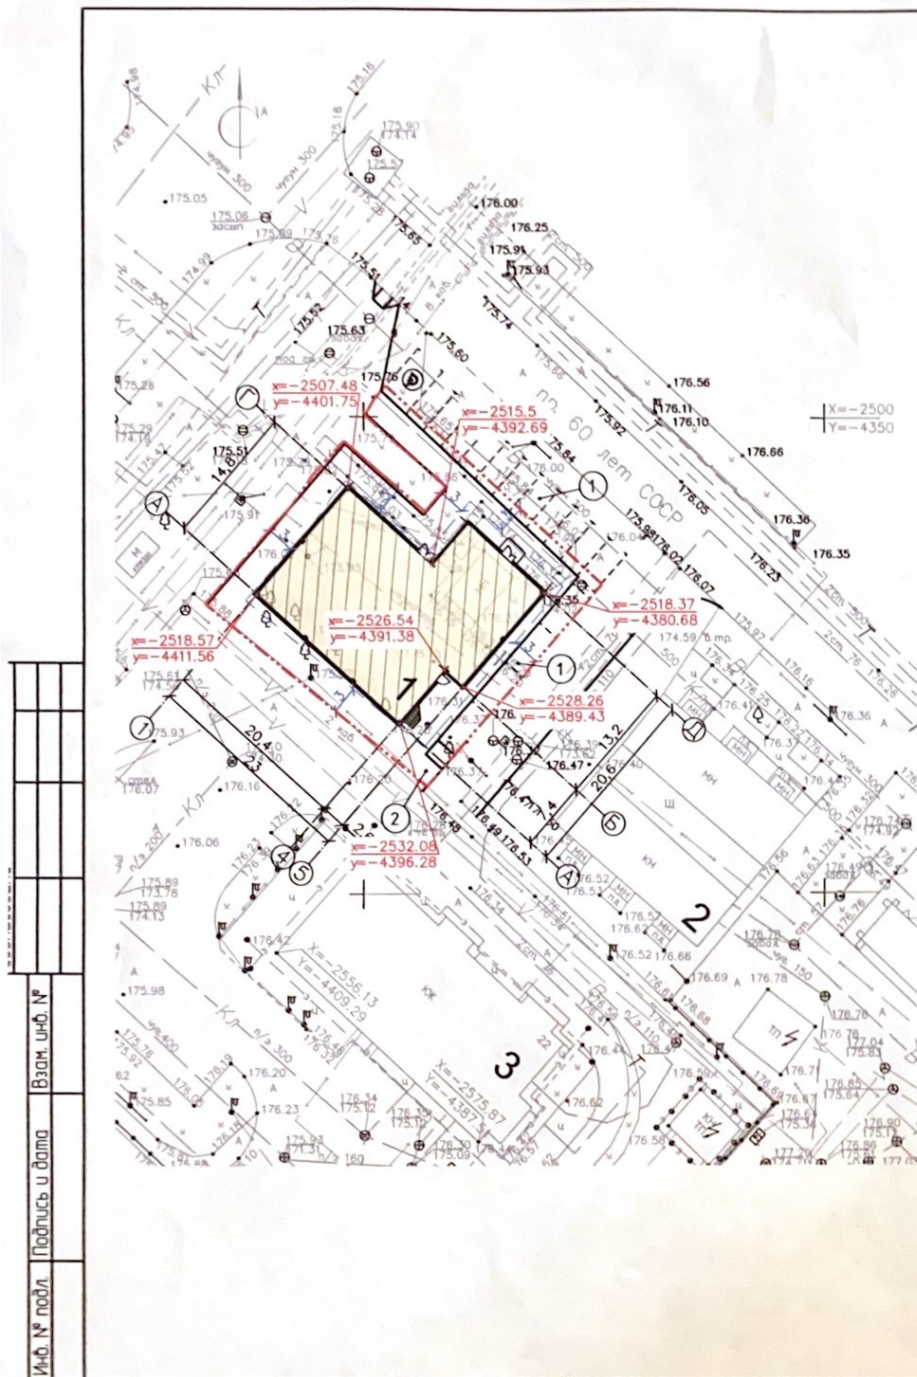

						21005-ПЗУ.ГЧ			
						Административное здание с магазином по пр. им. 60-летия СССР в районе кафе "Белый Аист" в г. Липецке			
Изм.	Кол.уч.	Лист	№ док.	Подп.	Дата		Стадия	Лист	Листов
Разработал	Леонова О.Ю.				04.21		П	1	5
ГИП	Хретькова Н.К.								
Н.контроль	Щеголева Г.В.					План расположения зданий и сооружений. Разбивочный план. М 1:500.			ООО "АрхСтудия-В"
ГАП	Высоцкий С.П.								