


Схема планировочной организации земельного участка М 1:1000

ТЭП территории поз.31

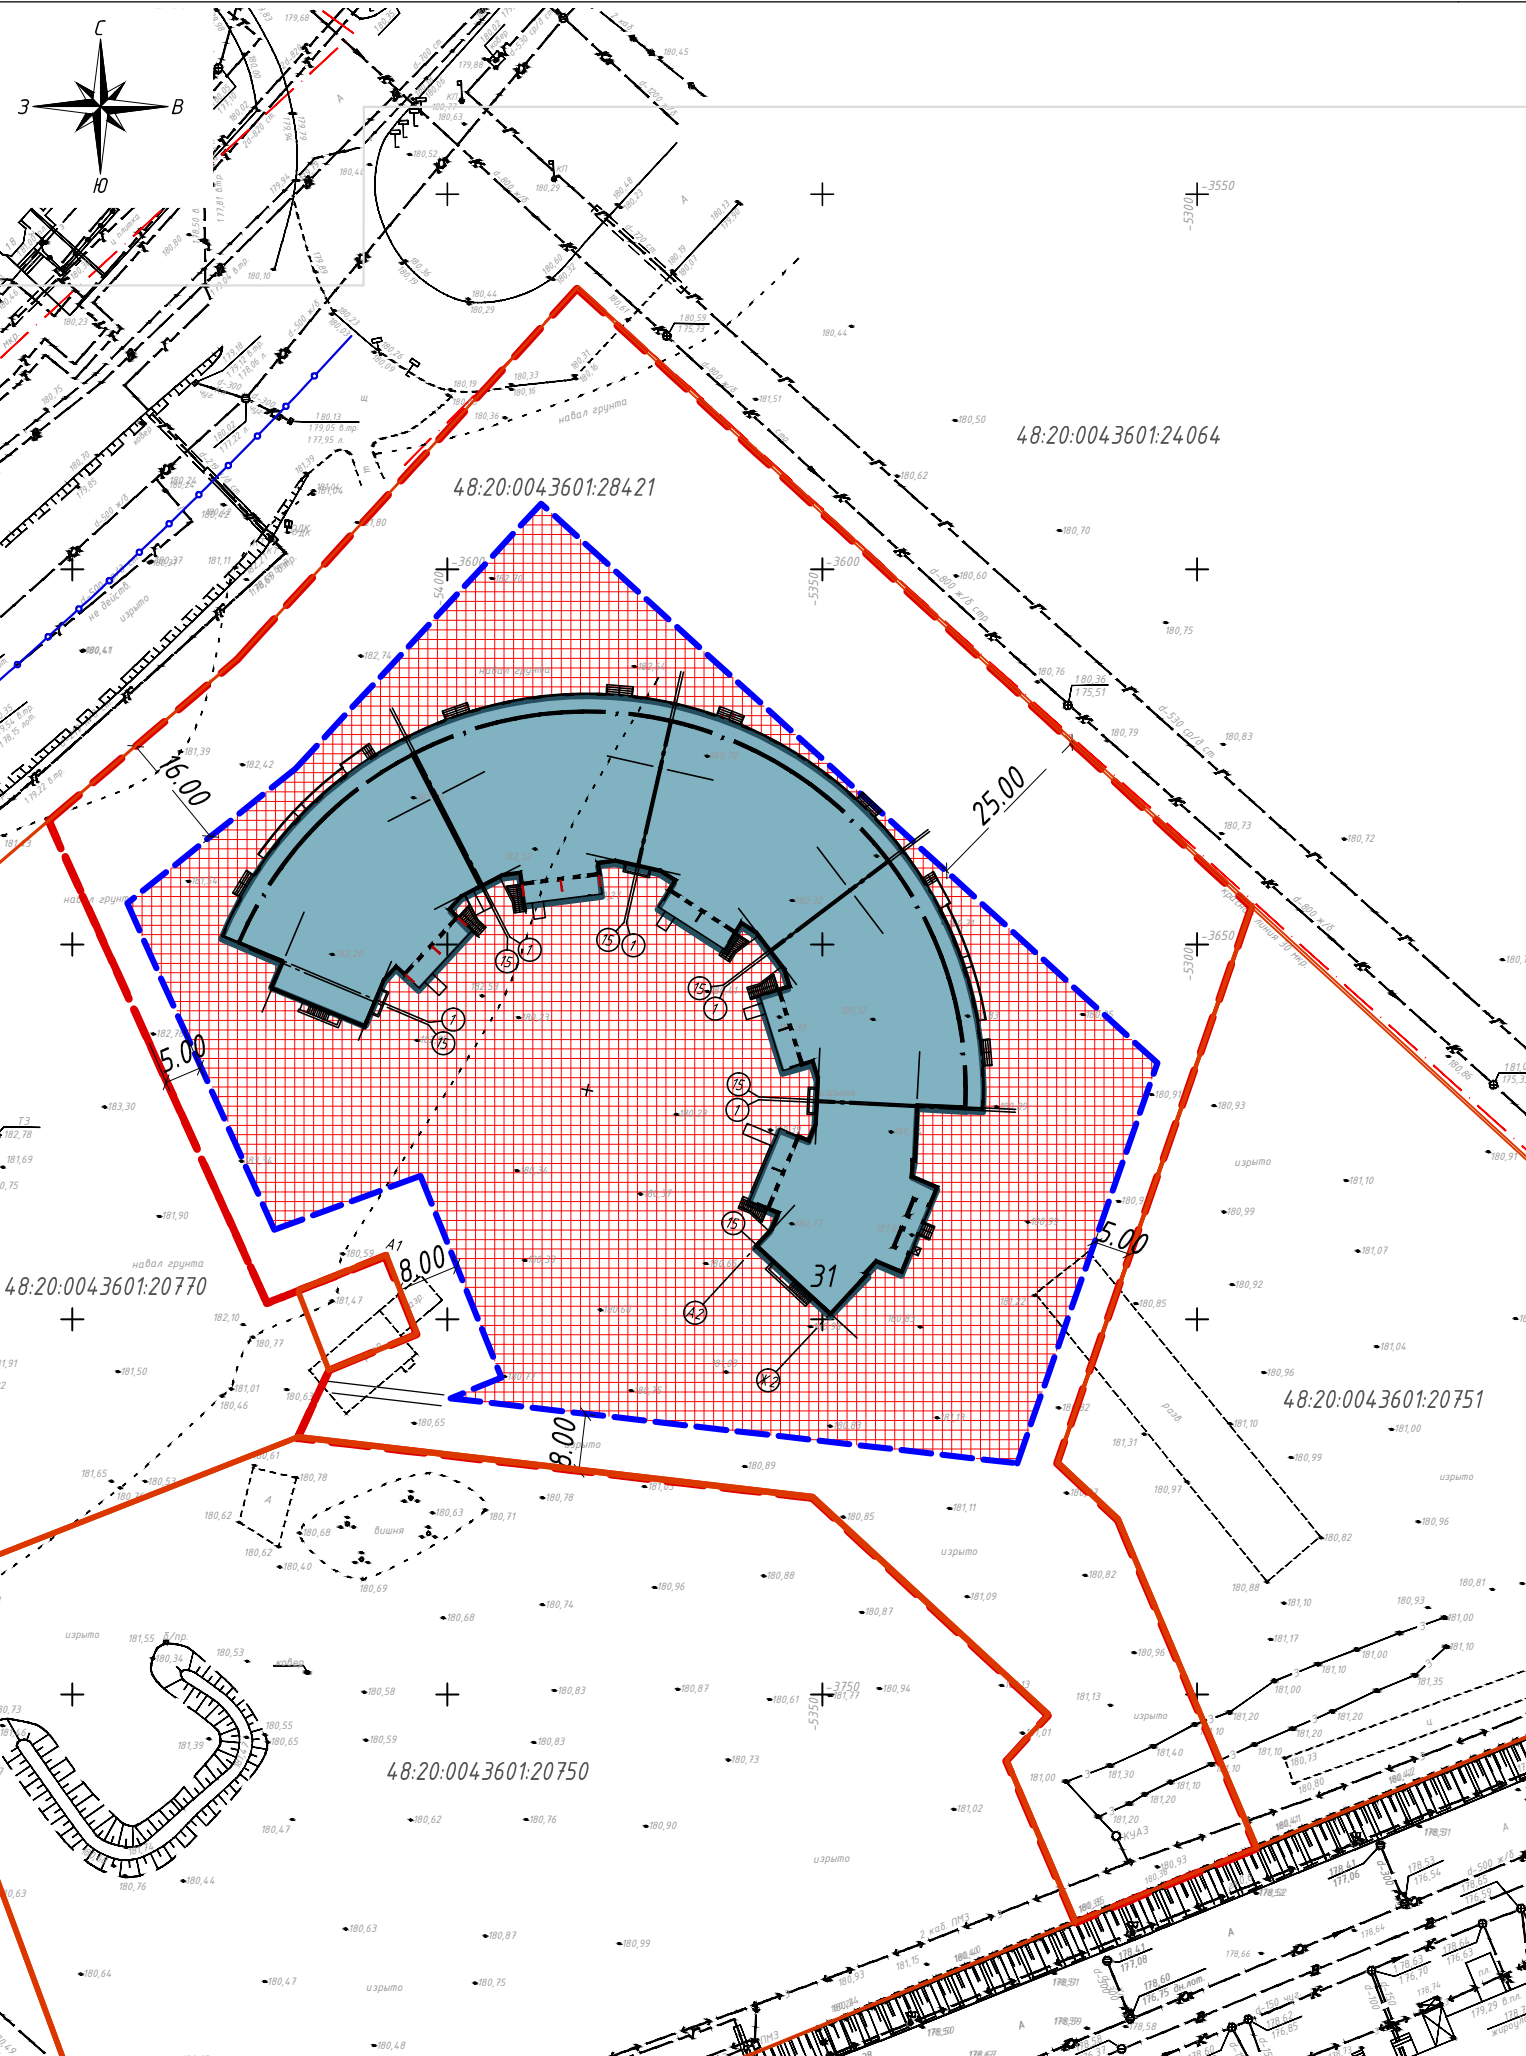

Наименование	Количество		
	м ²	%	% норма
Общая площадь здания	42648,9		
Площадь земельного участка поз.31	17673.0		
Площадь застройки	3495,36		
Процент застройки		19,78	не более 30
Количество этажей		22	
Высота жилого дома (пожарно-техническая)		62,3	
Общая площадь земельного участка (квартала по ПП)	219447		
Общая площадь жилых домов по ПП	313300		
Коэффициент плотности застройки		1.42	1.2

Условные обозначения

- граница участка
- грань наружных стен дома
- граница допустимого размещения МКД
- зона допустимого строительства МКД

1. Размеры и конфигурация объектов капитального строительства на схеме планировочной организации земельного участка указаны в соответствии с намерениями застройщика земельного участка.
2. Размеры на схеме даны в метрах.

29687-СПЗУ						Застройка микрорайонов 30,31 в г. Липецке. Жилая группа IV с отдельностоящими наземными парковками.			
Изм.	Кол.уч	Лист	N док.	Подпись	Дата	II этап строительства. Многоквартирное жилое здание строительно №31 с нежилыми помещениями	Стадия	Лист	Листов
РАЗРАБОТАЛ									
ПРОВЕРИЛ									
Нач.отдела.	Головкин			Головкин					
ГИП	Исковских			Исковских		Схема планировочной организации земельного участка М 1:1000	АО "ЛИПЕЦКСТРОЙ"		
НОРМОКОНТР									