


Схема планировочной организации земельного участка

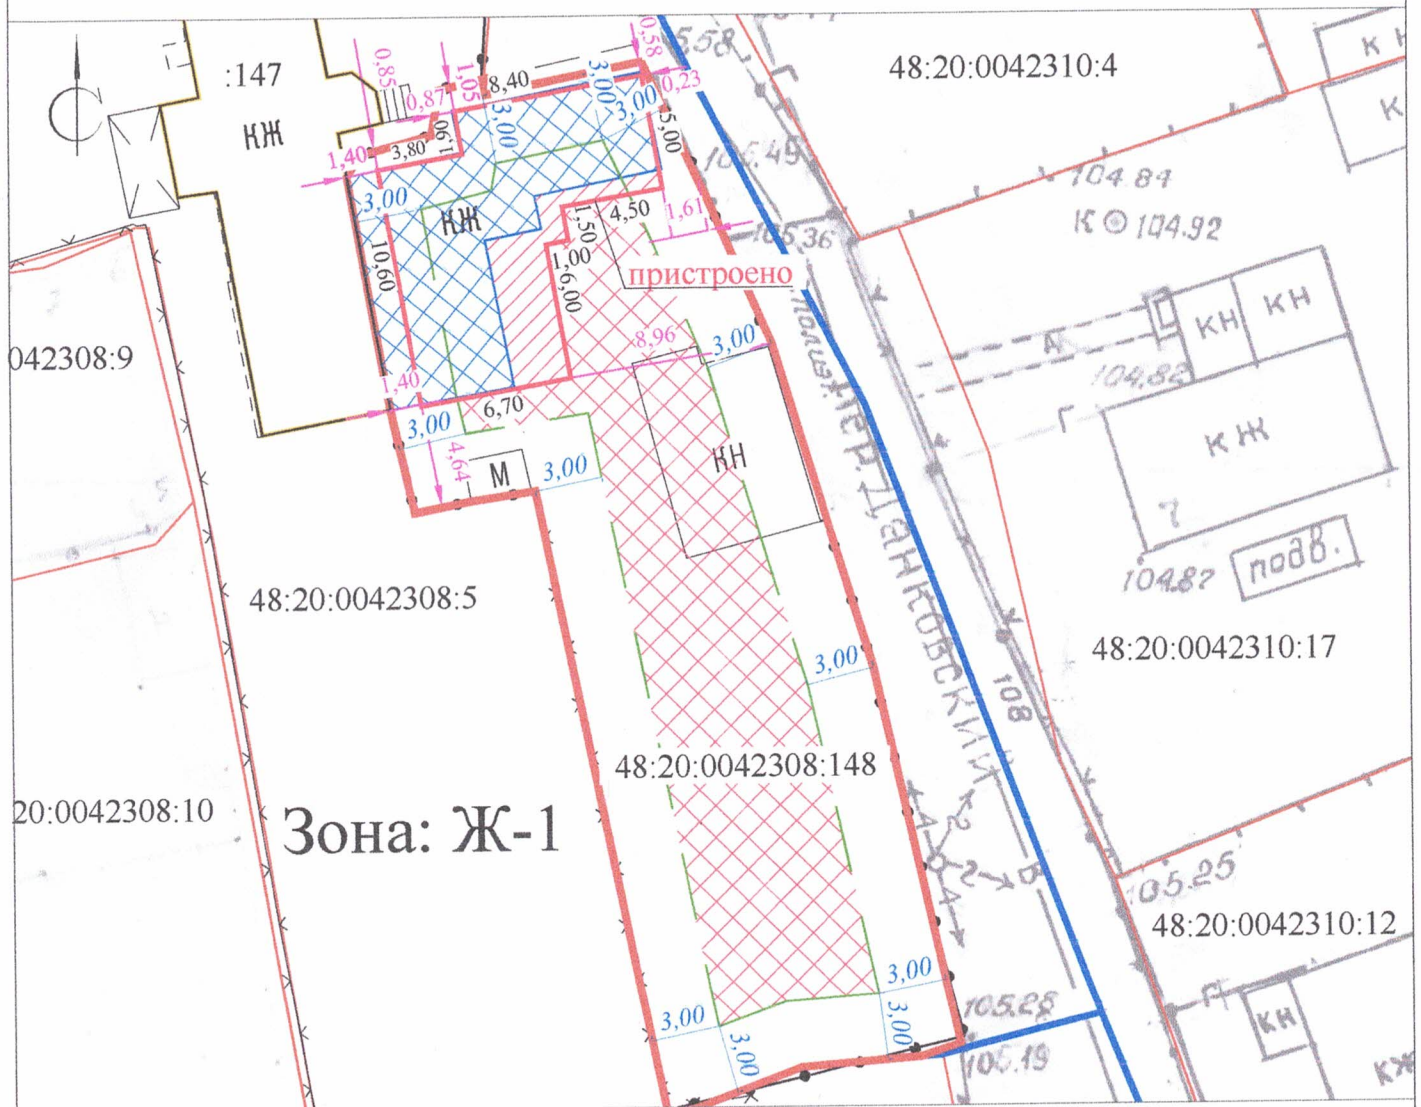

Технико-экономические показатели

Площадь земельного участка 631,00 кв. м
 Площадь застройки 105,53 кв. м
 Процент застройки 16,72 %
 Количество надземных этажей - 2
 Количество подземных этажей - 0
 Высота индивидуального жилого дома 6,00 м

Условные обозначения

- граница земельного участка
- граница объектов капитального строительства
- грань наружных стен здания
- грань планируемого жилого дома
- зона допустимого размещения объекта капитального строительства, за пределами которых запрещено строительство

Примечания

- Схема планировочной организации земельного участка противоречит нормам СП 30-102-99 п.5.3.4.
- Размеры и конфигурация объектов капитального строительства на схеме планировочной организации земельного участка указаны в соответствии с намерениями застройщика земельного участка.
- Размеры на схеме даны в метрах.

Заказчик:		Планишеты:		
ООО "Радиус -НТ"		Ш-Х-7		
Директор	Бойко О.В.	Масштаб	Лист	Листов
Исполнит.	Потапов А.Ю.	1:375	1	1
Реконструкция блокированного жилого дома под индивидуальный жилой дом, расположенного по адресу: г. Липецк, пер. Данковский, дом 12, блок 2.		г. Липецк		
Схема планировочной организации				
Июль 2021г.				