
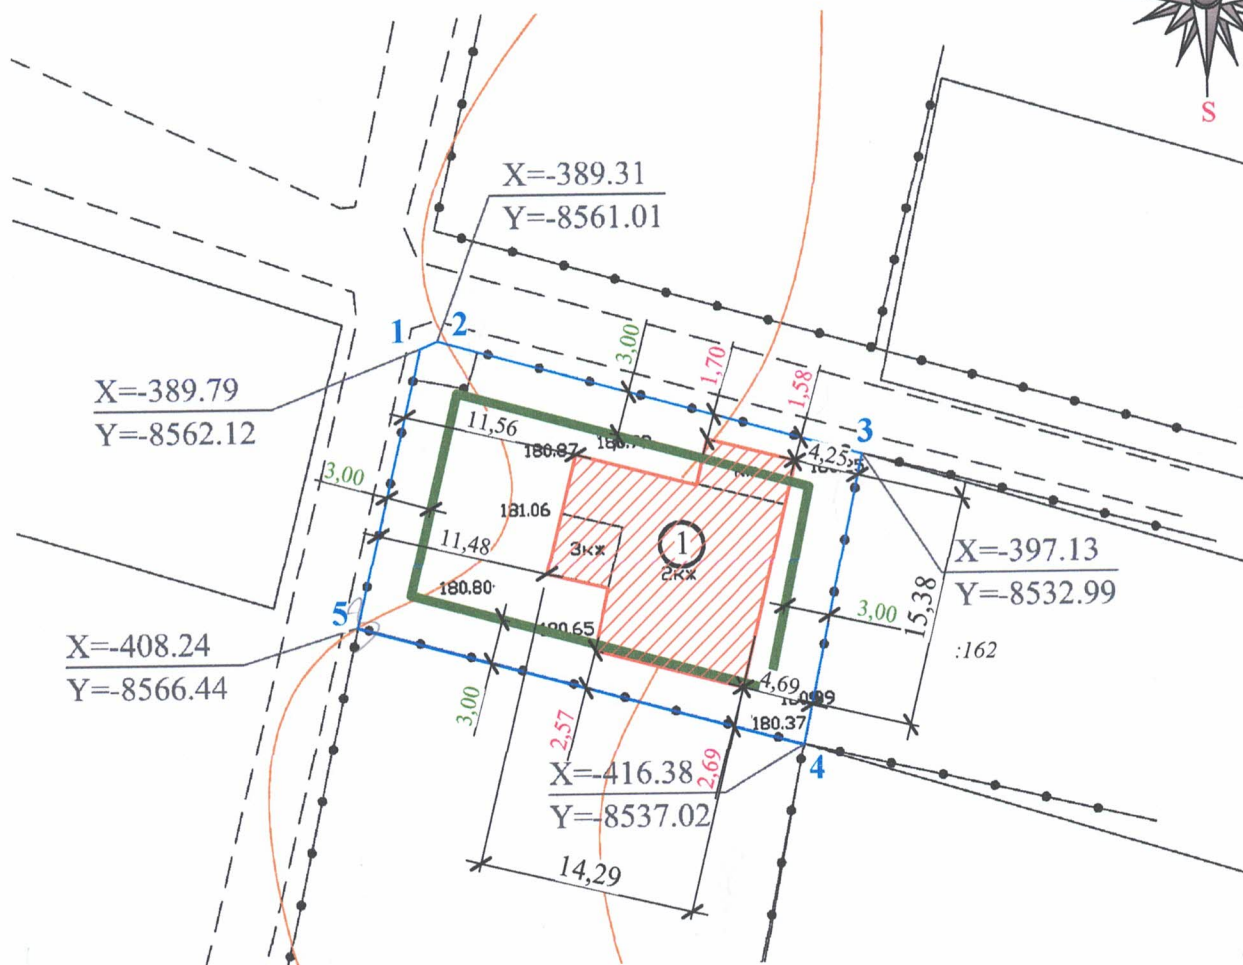


Схема планировочной организации земельного участка **(реконструкция жилого дома (жилого строения))** **М 1:500**

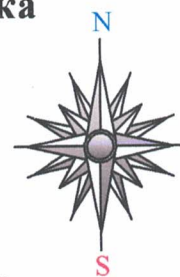

Примечание:


1. Все размеры на схеме даны в метрах

Технико-экономические показатели:

- Площадь земельного участка: **595 кв. м.**
- Кадастровый номер земельного участка: **48:20:014601:142**
- Площадь застройки:
 - жилого дома (жилого строения): **175.96 кв. м.**
- Процент застройки: **29.57%**
- Этажность: **3 этажа**
- Максимальная высота: **14.0 м**

Условные обозначения:

- граница земельного участка
- минимальный отступ от границ земельного участка, в пределах которого разрешается строительство садового дома (жилого дома) в соответствии с градостроительным регламентом для территориальной зоны
- реконструкция жилого дома (жилого строения) (строительство третьего жилого этажа)

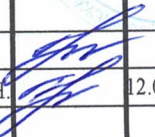				Заказчик: Саакян Араик Арамаисович _____			
				Адрес: Липецкая область, г. Липецк, садоводческое некоммерческое партнерство "Мечта", участок №93			
Директор /	Сынков Ю.А.		12.08.21	Реконструкция жилого дома (жилого строения)	Стадия	Лист	Листов
Нач. отдела	Калашников В.Н.				П	1	1
				Схема планировочной организации земельного участка М 1:500	МУП "Архитектор" Липецкого муниципального района		