
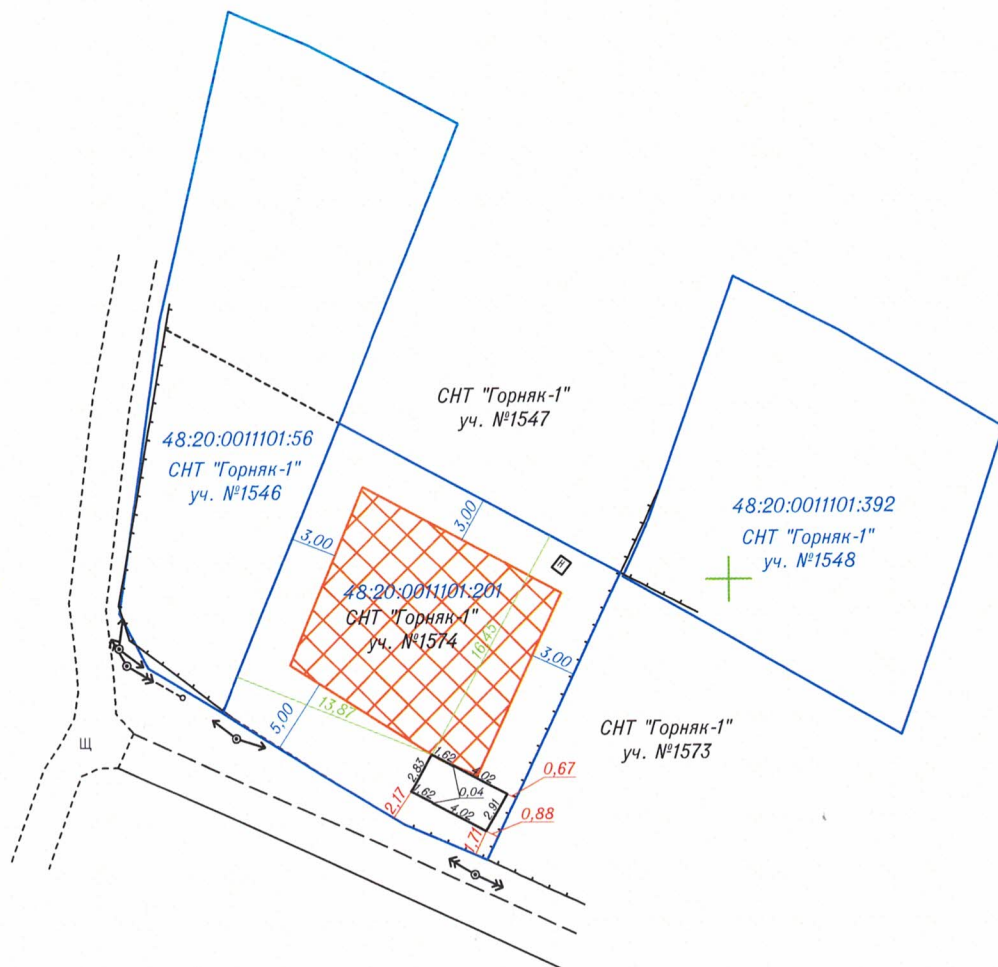


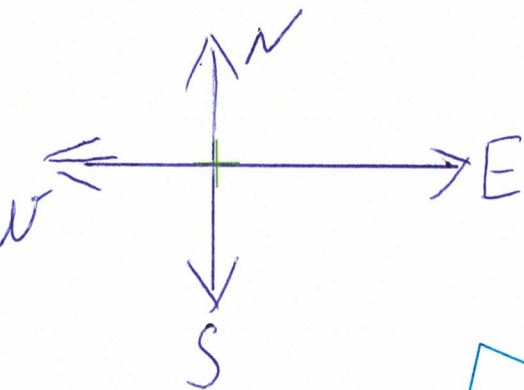


Технико-экономические показатели

Площадь участка	-434 м ²
Площадь жилой застройки	-16.30 м ²
Процент жилой застройки	-3,76%
Количество надземных этажей	- 1
Высота жилого дома	- 5,00м

Условные обозначения

	-грань наружных стен дома
	-граница участка
	-зона допустимого строительства ИЖД

1. Схема планировочной организации земельного участка противоречит нормам СП 30-102-99 п.5.3.2.
2. Размеры и конфигурация объектов капитального строительства на схеме планировочной организации земельного участка указаны в соответствии с намерениями застройщика.
3. Размеры на схеме даны в метрах.

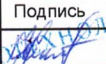						Заказчик:	Лысяков Сергей Николаевич					
						Объект: Индивидуальный жилой дом						
						Объект: г.Липецк, СНТ "Горняк-1", участок №1574						
Изм.	Кол. уч.	Лист	№ док.	Подпись	Дата	Схема планировочной организации земельного участка	Стадия	Лист	Листов			
Гл. спец.		Коротаев А.В.			08.21			1	1			
Геодезист		Хитров С.С.										
Составил												
Проверил												
						МАСШТАБ 1:500	ООО "Геотехнология"					
							СРО АИИС И-01-1757-1-11092012					
							т. 225-125					