


Схема планировочной организации земельного участка (М1:500)

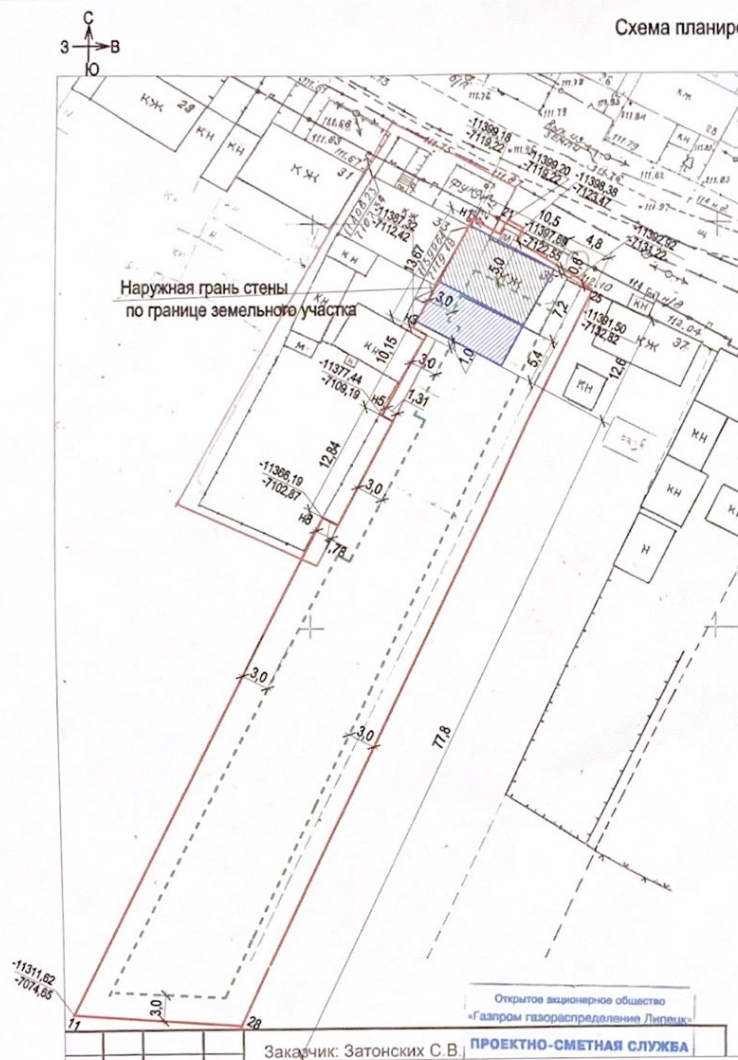

Технико-экономические показатели

Общая площадь участка - 1500м²
Площадь застройки - 133,0м²
Процент застройки - 8,8%
Количество надземных этажей - 1
Высота жилого дома - 5,95м

Условные обозначения

- граница участка
- грань наружных стен дома
- - - граница допустимого размещения ИЖС
- проектируемые пристройки
- жилой дом (реконструируемый)

Имя, № подл.	Подпись и дата	Взам. инв. №

20 - 28 - ПЗУ			
Реконструкция индивидуального жилого дома № 35 по адресу : г. Липецк ул. Ленина (с.Ж. Пески)			
Изм.	Кол.уч.	Лист	Подпись
Выполнил	Татьянина		
Проверил	Юрова		
Схема планировочной организации земельного участка		Стадия	Лист
		П	1
		Листов	1
		ЛипецкАрхПроект	

формат А3