


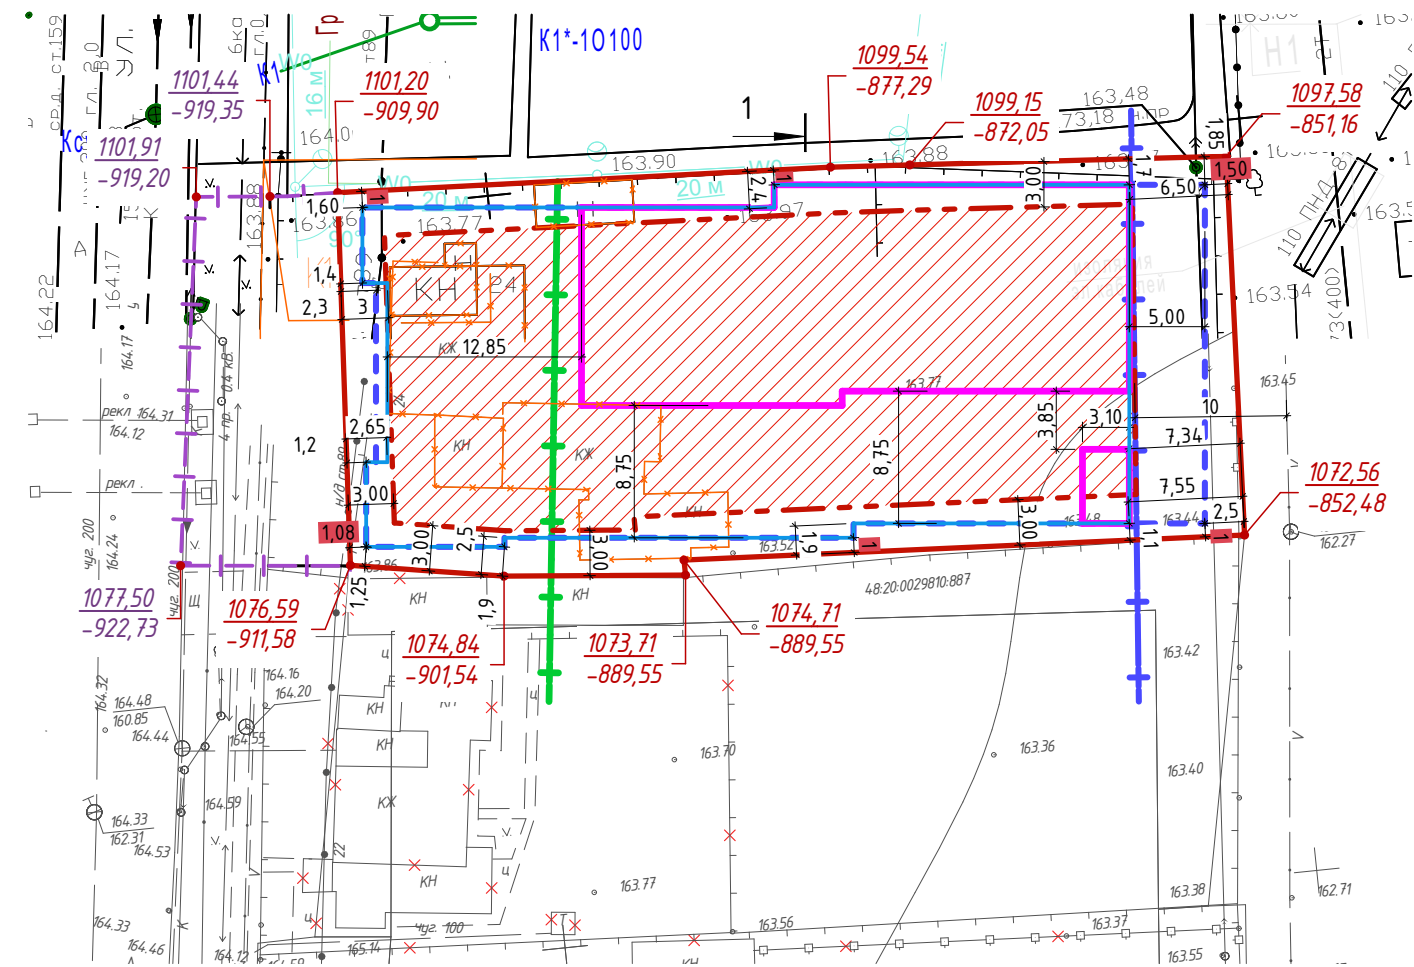

Условные обозначения


- граница застройки
- граница участка
- зона допустимого строительства
- граница застройки помещений по обслуживанию населения
- граница застройки -1 уровня автостоянки
- граница застройки -2 уровня автостоянки
- граница внеплощадочного благоустройства
- граница санитарно-защитной зоны "Континент" (50 м)
- граница санитарно-защитной зоны ЛЭП (10м)
- демонтаж

Баланс территории

Наименование	Количество	
	м²	%
Площадь участка	1506	100
Площадь застройки автостоянки 1 уровень и помещений по обслуживанию населения	1111,00	74
Площадь застройки автостоянки-2 уровень	1230,14	82
Площадь озеленения	337,39	22
Площадь участков с покрытием	57,61	4
Внеплощадочное благоустройство		
Площадь озеленения	40,18	
Площадь участков с покрытием	221,06	

Разрез 1-1

1:200

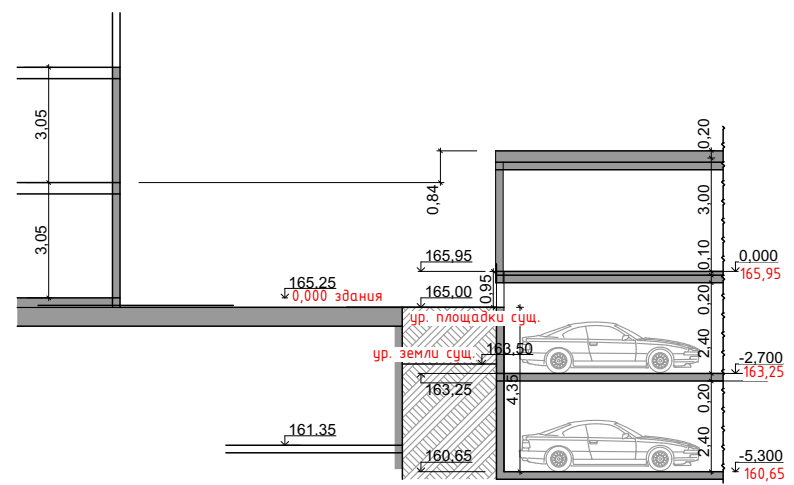

015-2021-ПЗУ.ГЧ

Строительство здания автостоянки с административными помещениями по адресу: Липецкая область, г. Липецк, ул. Балмочных, 24, кадастровый номер участка 48:20:002980:41.

Изм.	Кол.уч.	Лист	№Док.	Подп.	Дата	Стадия	Лист	Листов
Разработал	Лытнева							
Проверил	Гулевская					П	1	5
Нормоконтр.	Попова					Схема планировочной организации земельного участка		ООО "ПРОЕКТНАЯ ФИРМА ЕКАТЕРИНЫ ГУЛЕВСКОЙ"