


СХЕМА ПЛАНИРОВОЧНОЙ ОРГАНИЗАЦИИ ЗЕМЕЛЬНОГО УЧАСТКА. М 1:500

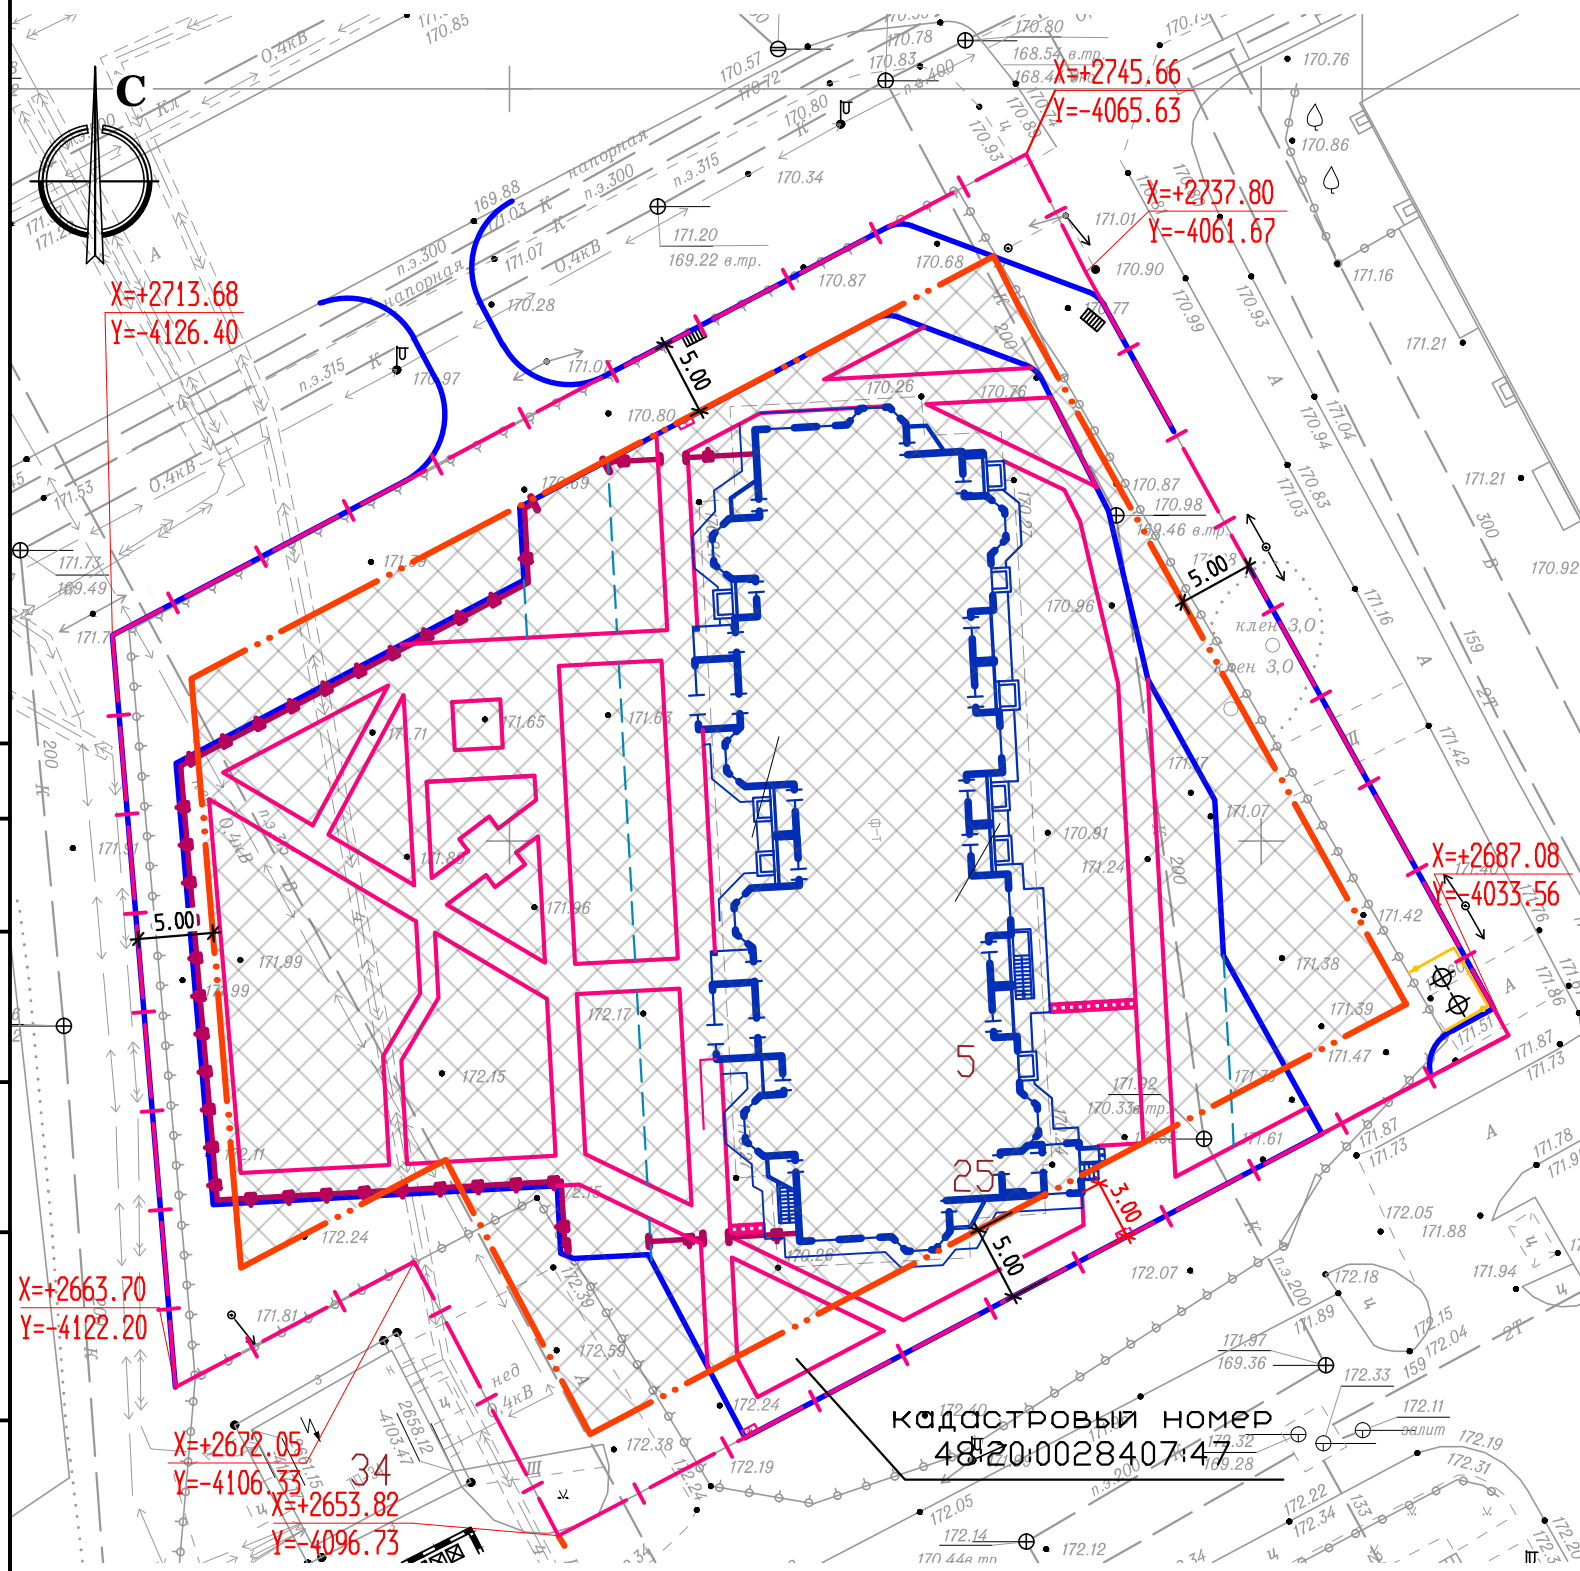

Условные обозначения:

- отвод участка
- граница допустимого размещения зданий, строений и сооружений
- зона допустимого размещения жилого здания

ПРИМЕЧАНИЯ:

1. РАЗМЕРЫ И КОНФИГУРАЦИЯ ОБЪЕКТОВ КАПИТАЛЬНОГО СТРОИТЕЛЬСТВА НА СХЕМЕ ПЛАНИРОВОЧНОЙ ОРГАНИЗАЦИИ ЗЕМЕЛЬНОГО УЧАСТКА УКАЗАНЫ В СООТВЕТСТВИИ С НАМЕРЕНИЯМИ ЗАСТРОЙЩИКА ЗЕМЕЛЬНОГО УЧАСТКА.
2. РАЗМЕРЫ НА СХЕМЕ ДАНЫ В МЕТРАХ.

						16068-5-ПЗУ			
						Жилое здание со встроенным помещением опорного пункта полиции в г.Липецк, ул.Опытная, мкр."Звездный". Позиция 5			
Изм.	Кол.уч	Лист	№ док.	Подпись	Дата	Схема планировочной организации земельного участка	Стадия	Лист	Листов
Разработ.	Волков			<i>Волков</i>			П		
Проверил	Попов			<i>Попов</i>					
Н. контр.	Попов			<i>Попов</i>					
ГИП	Арсенцев			<i>Арсенцев</i>			ООО "ВПИ"		