
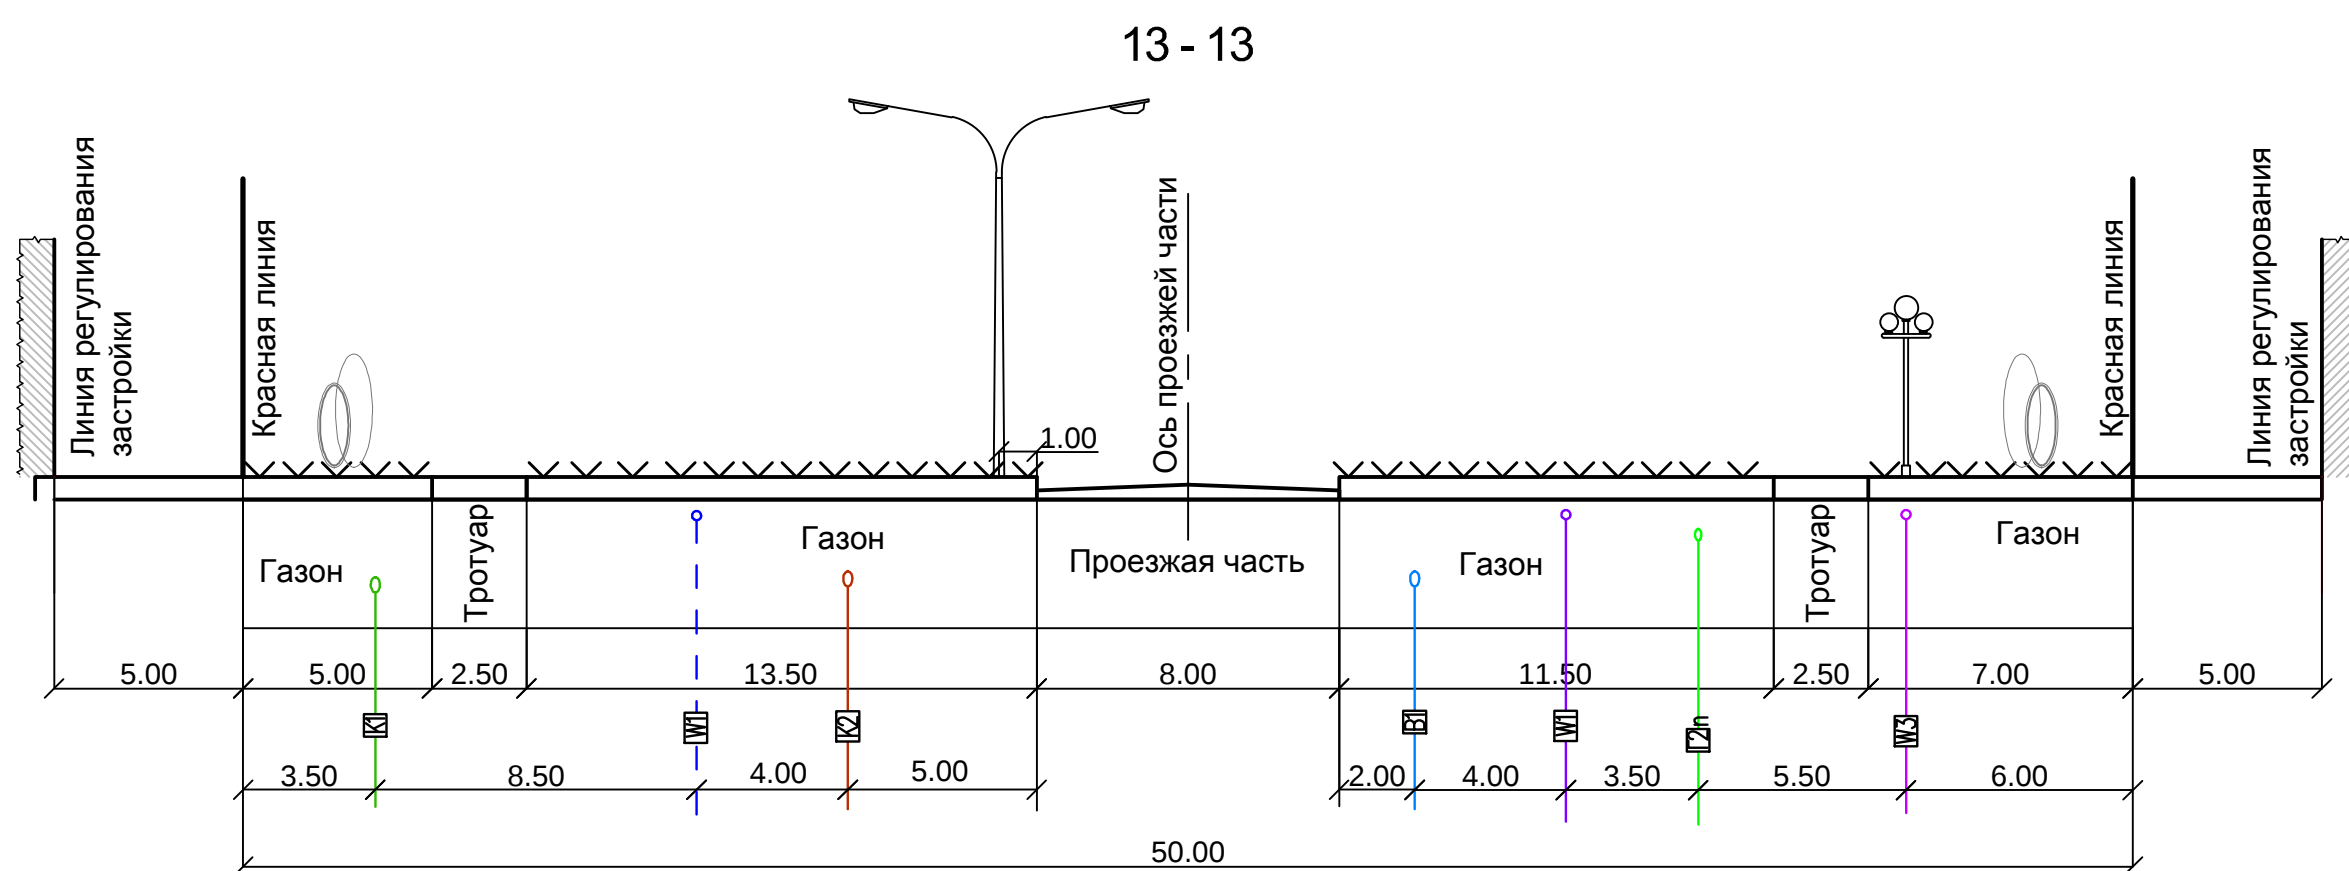
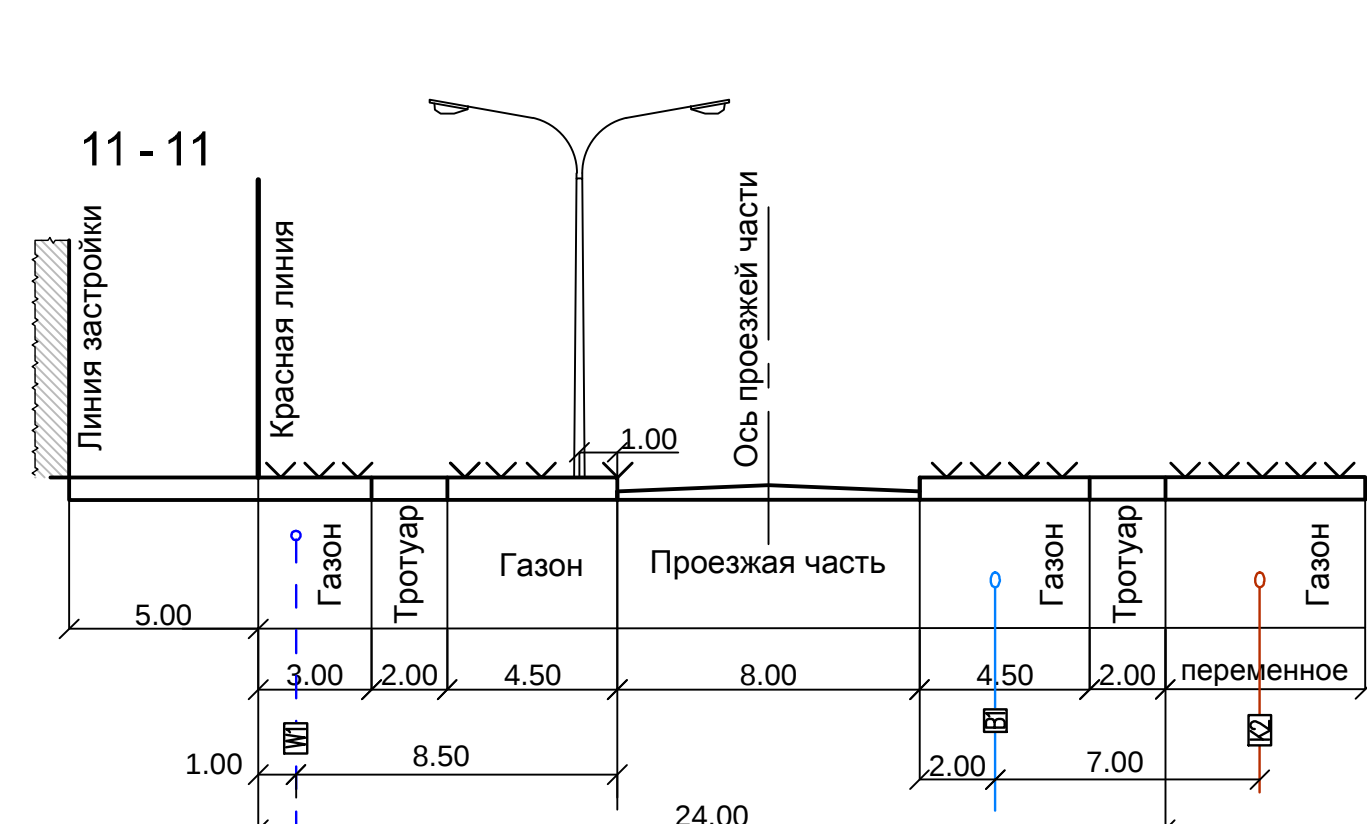
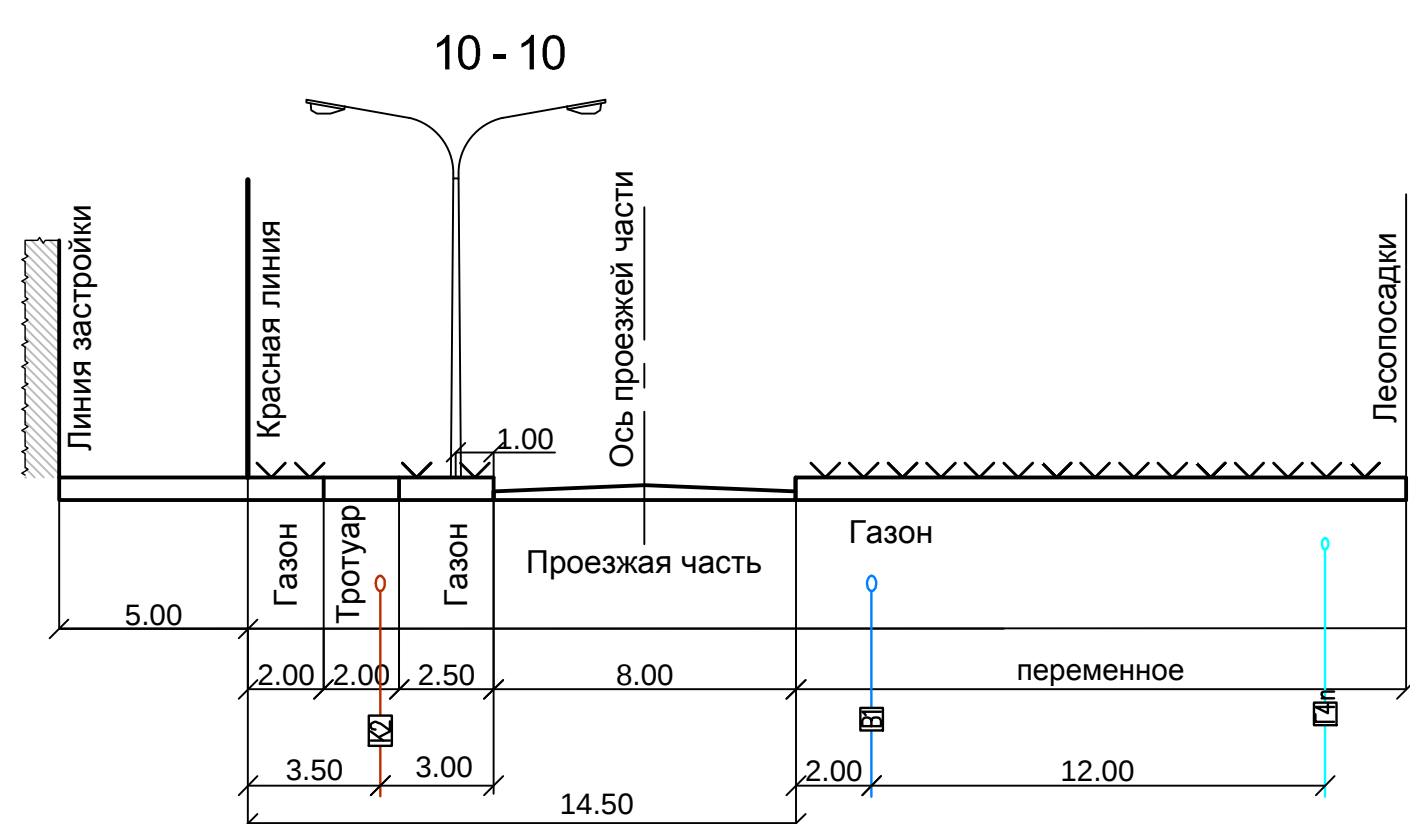
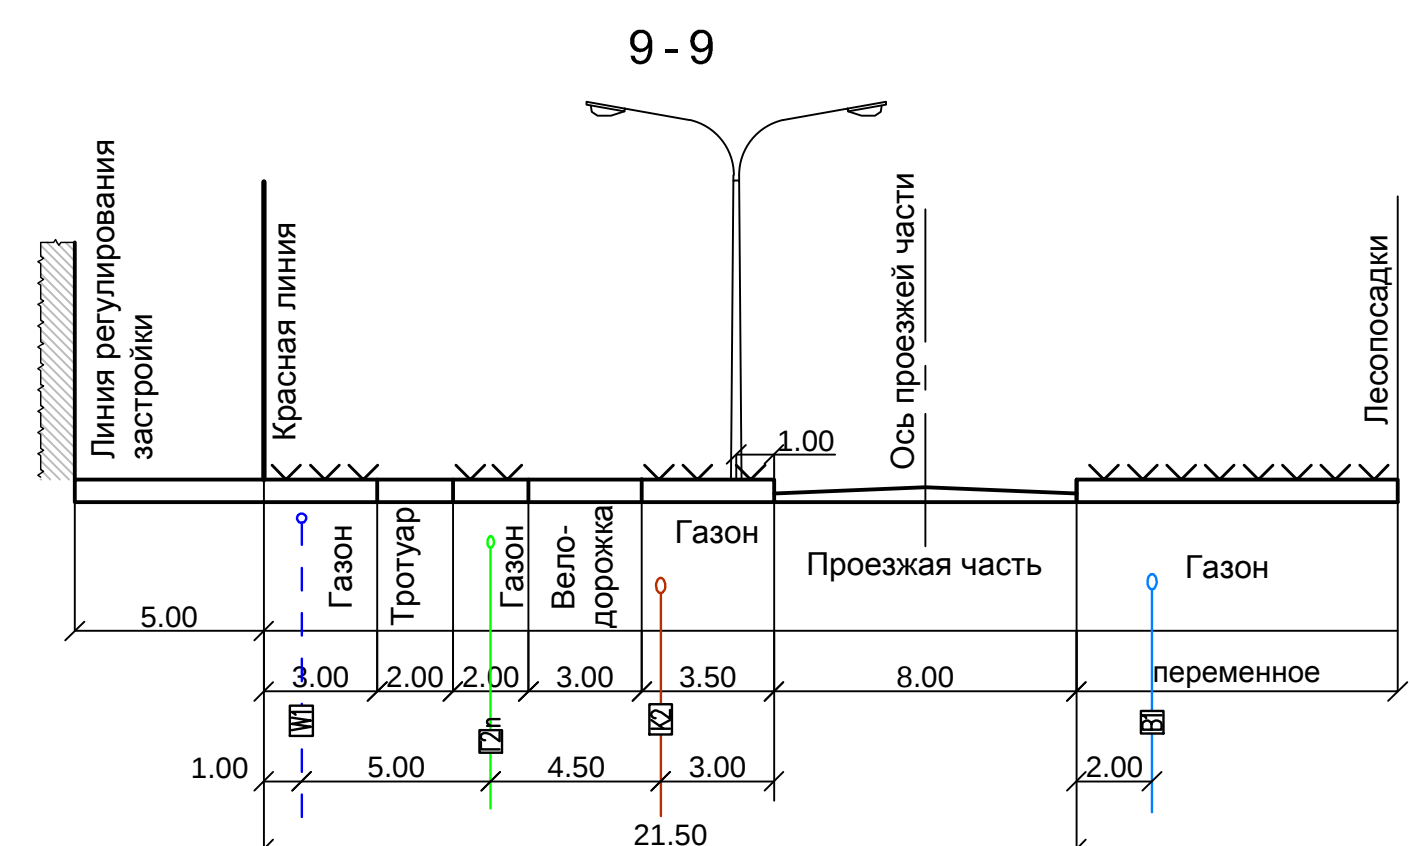
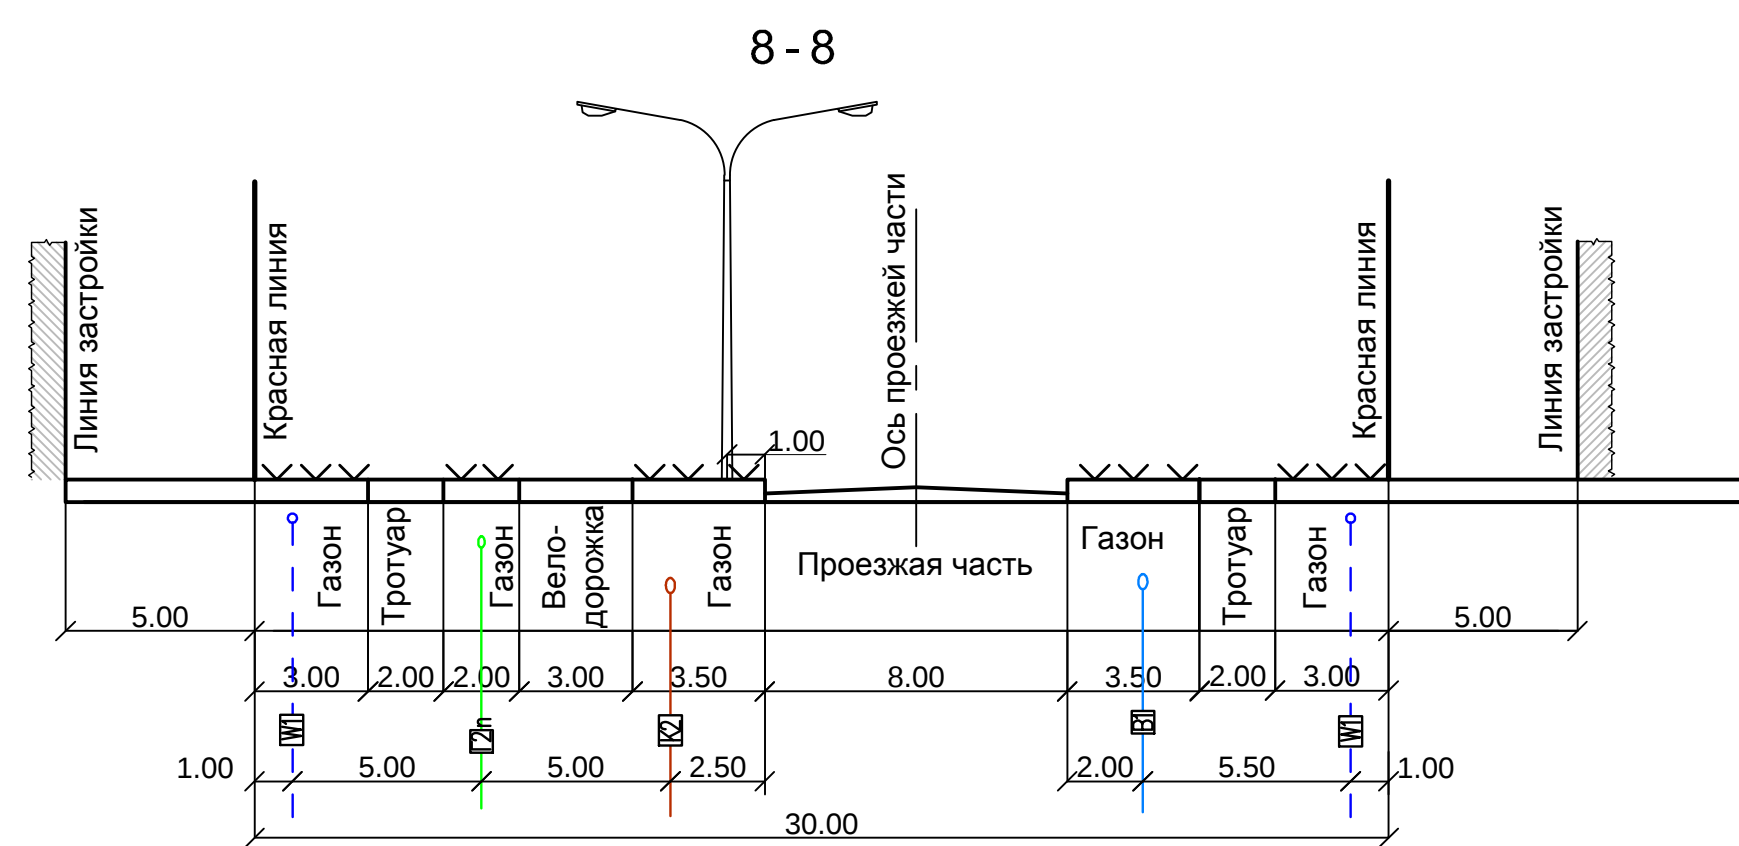
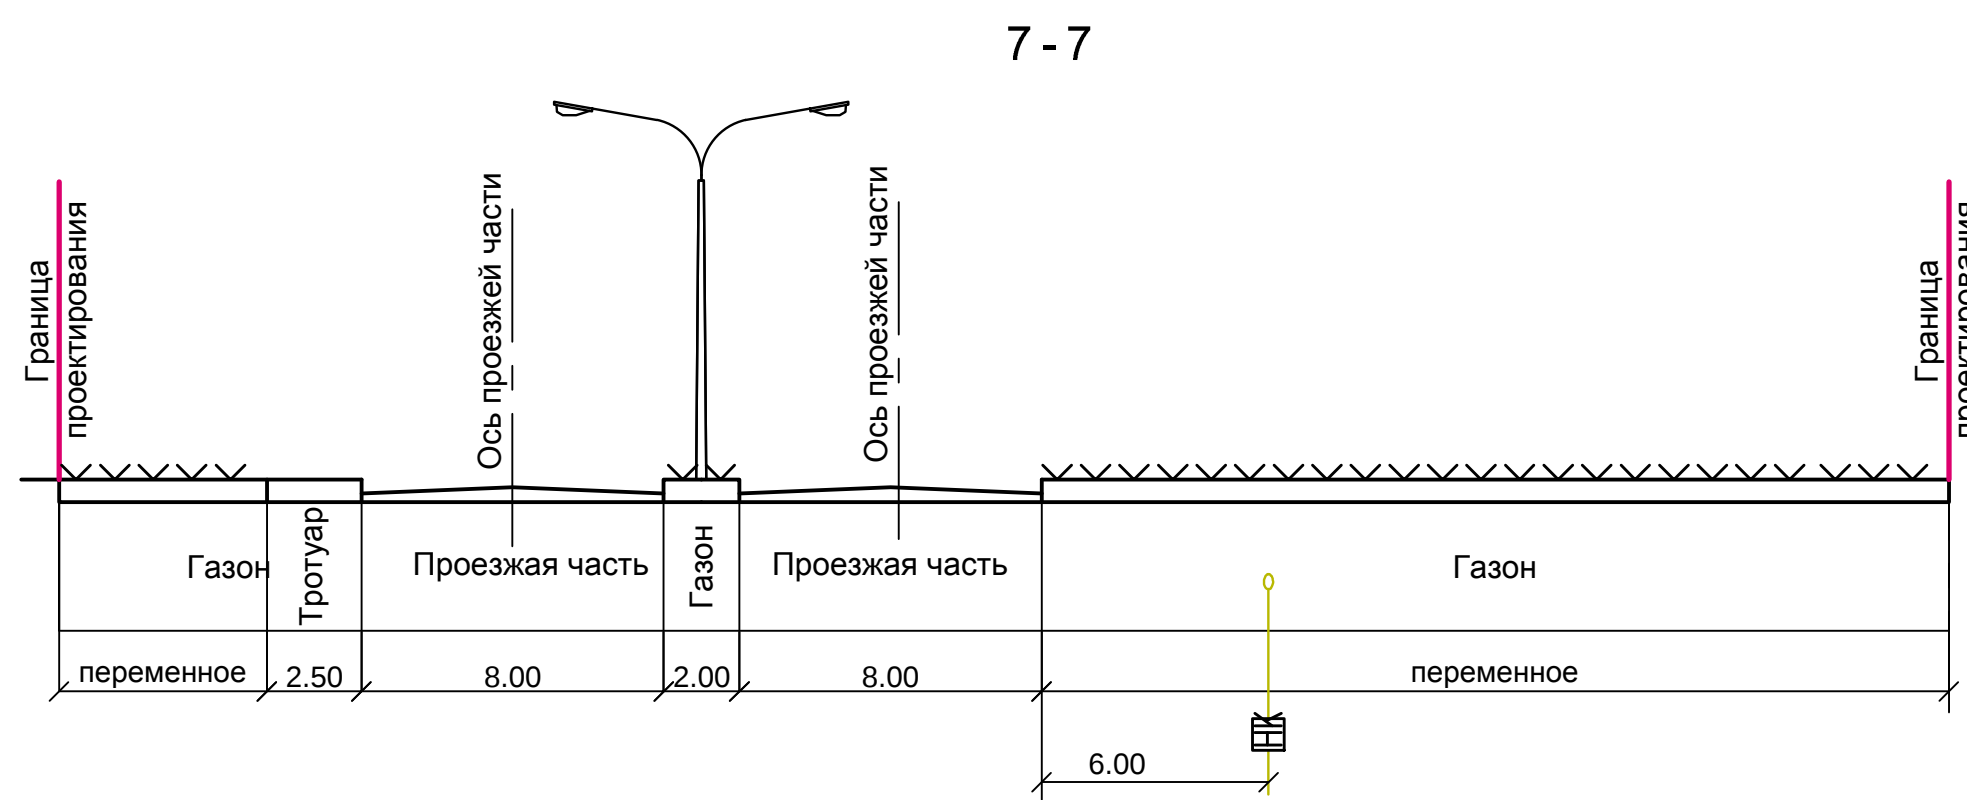
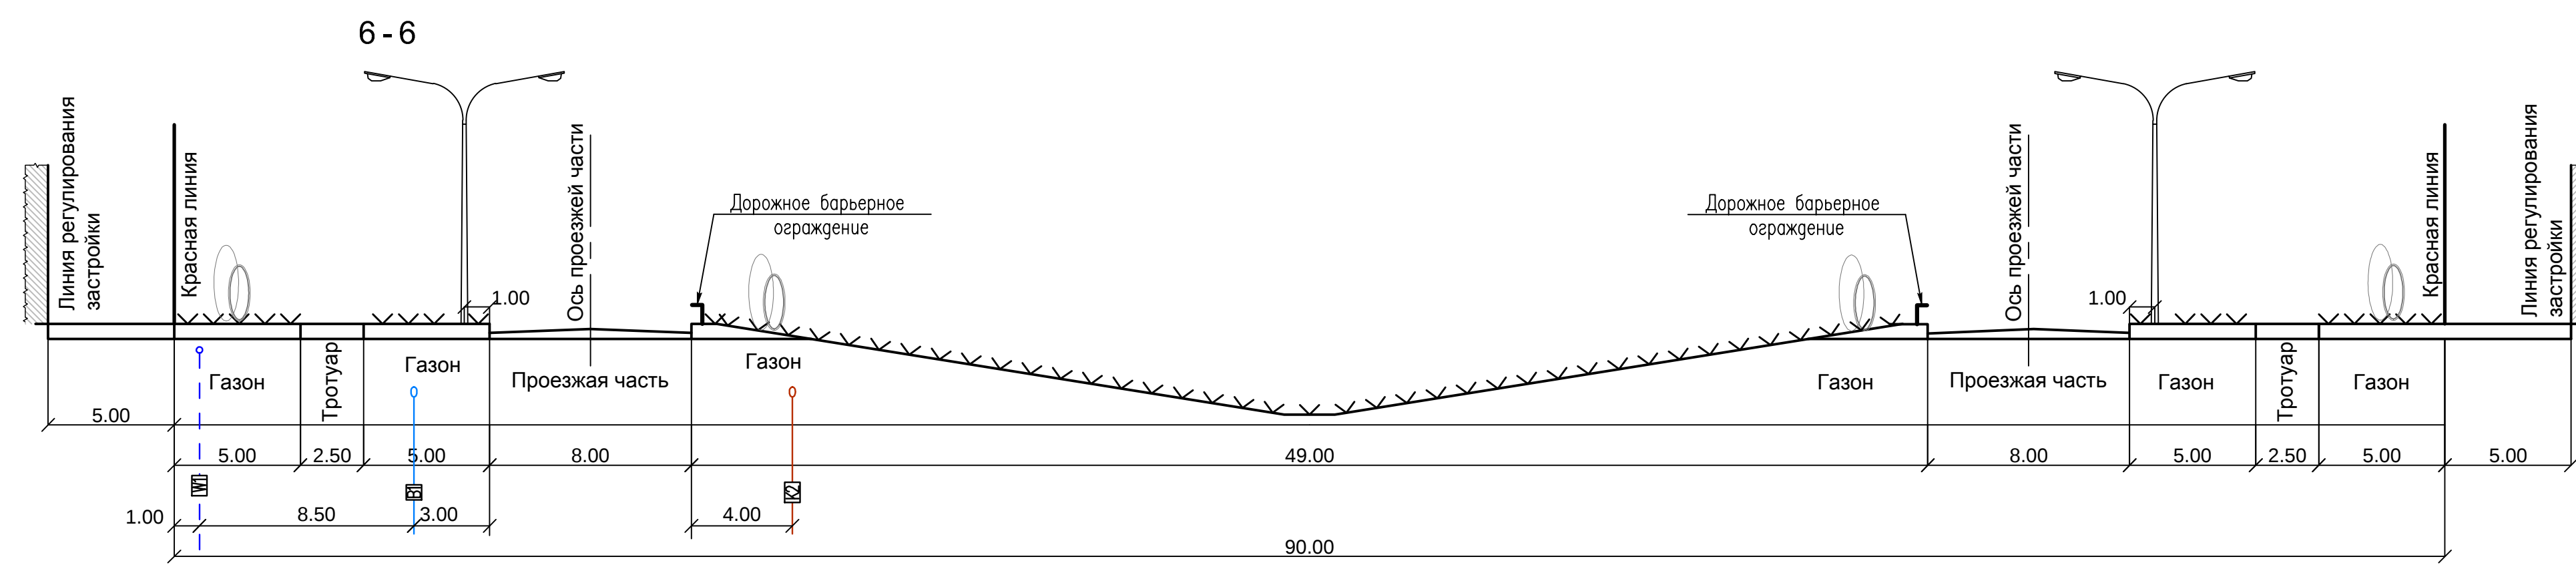
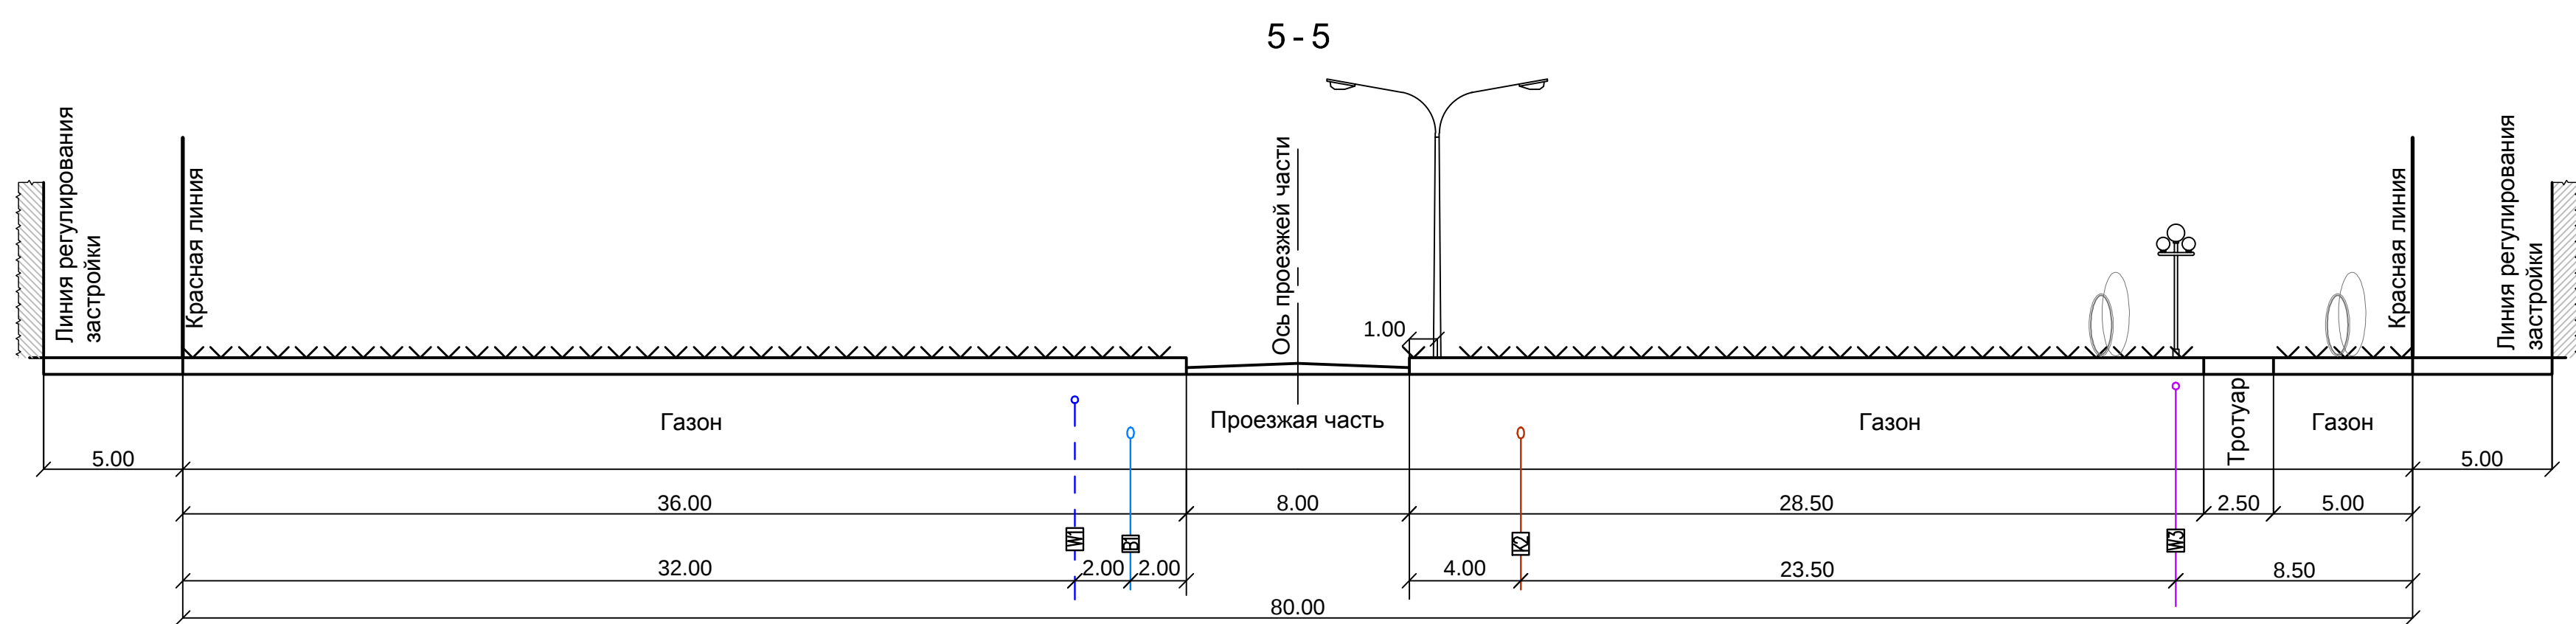
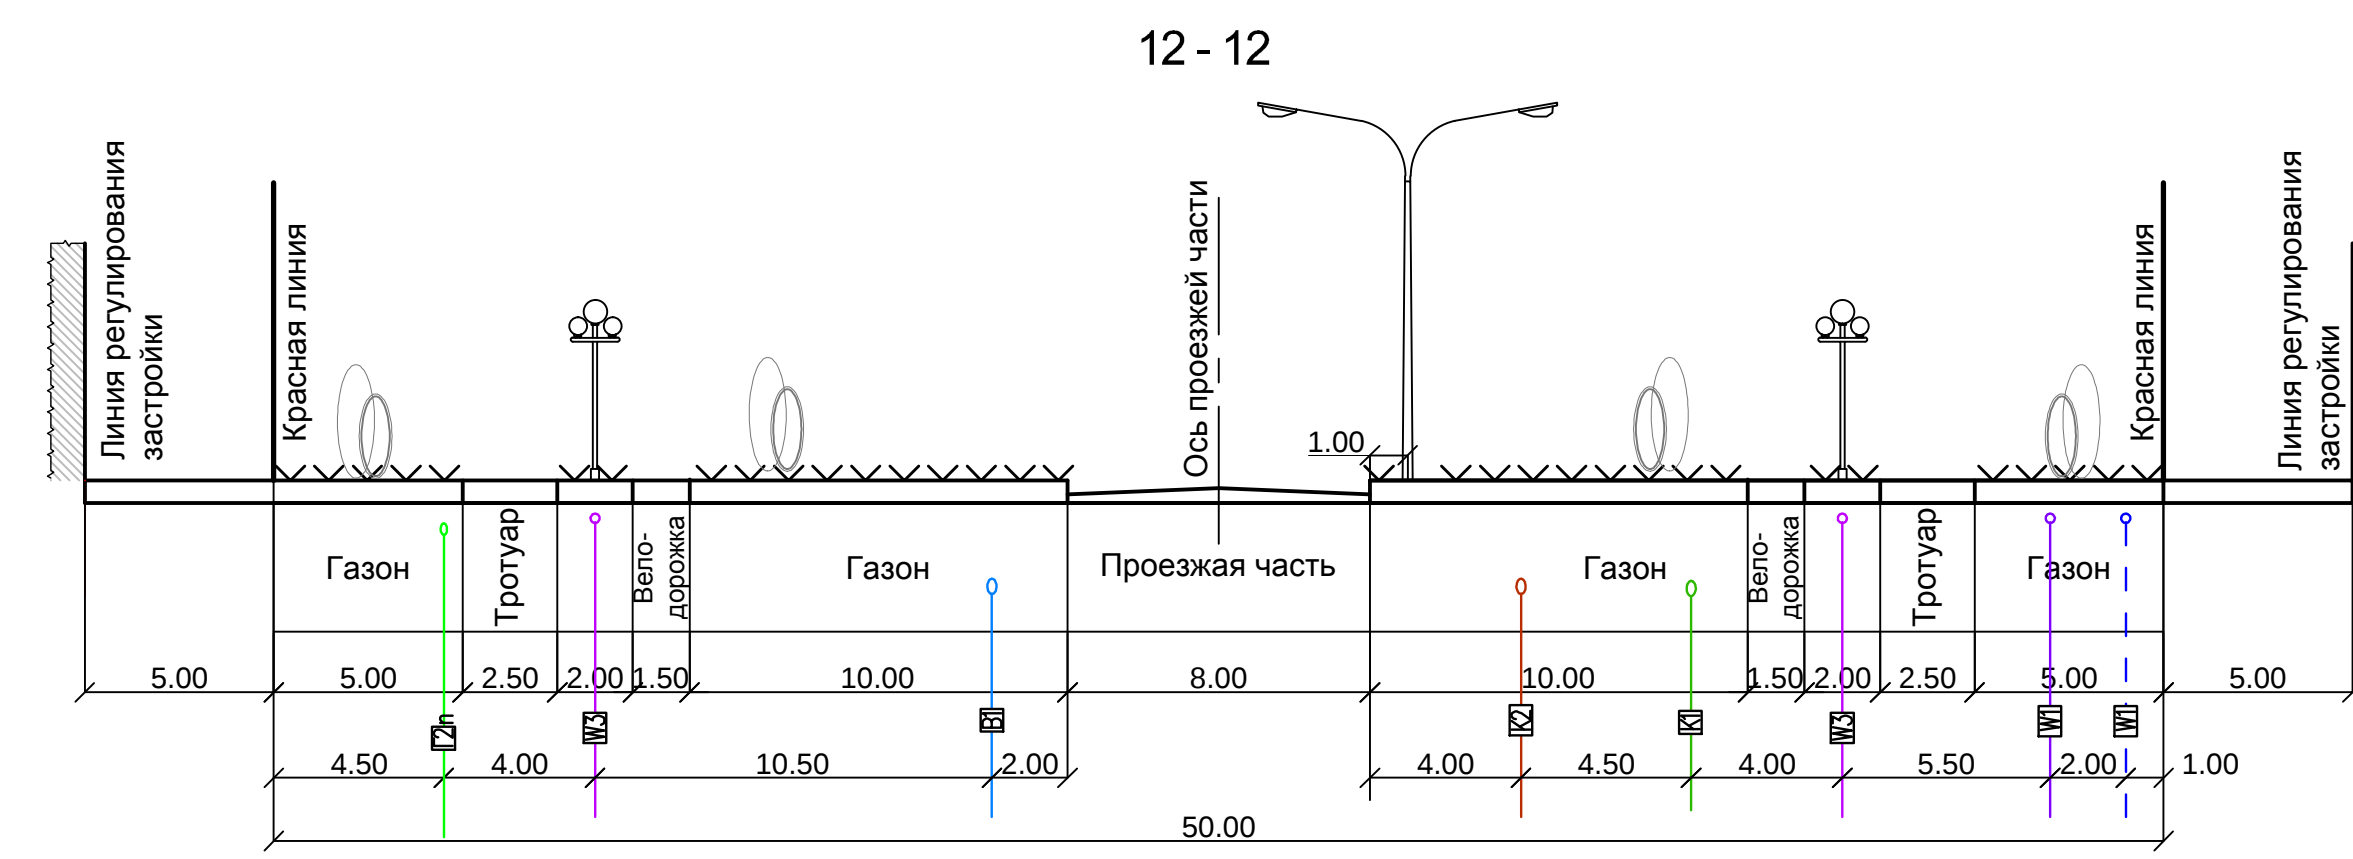
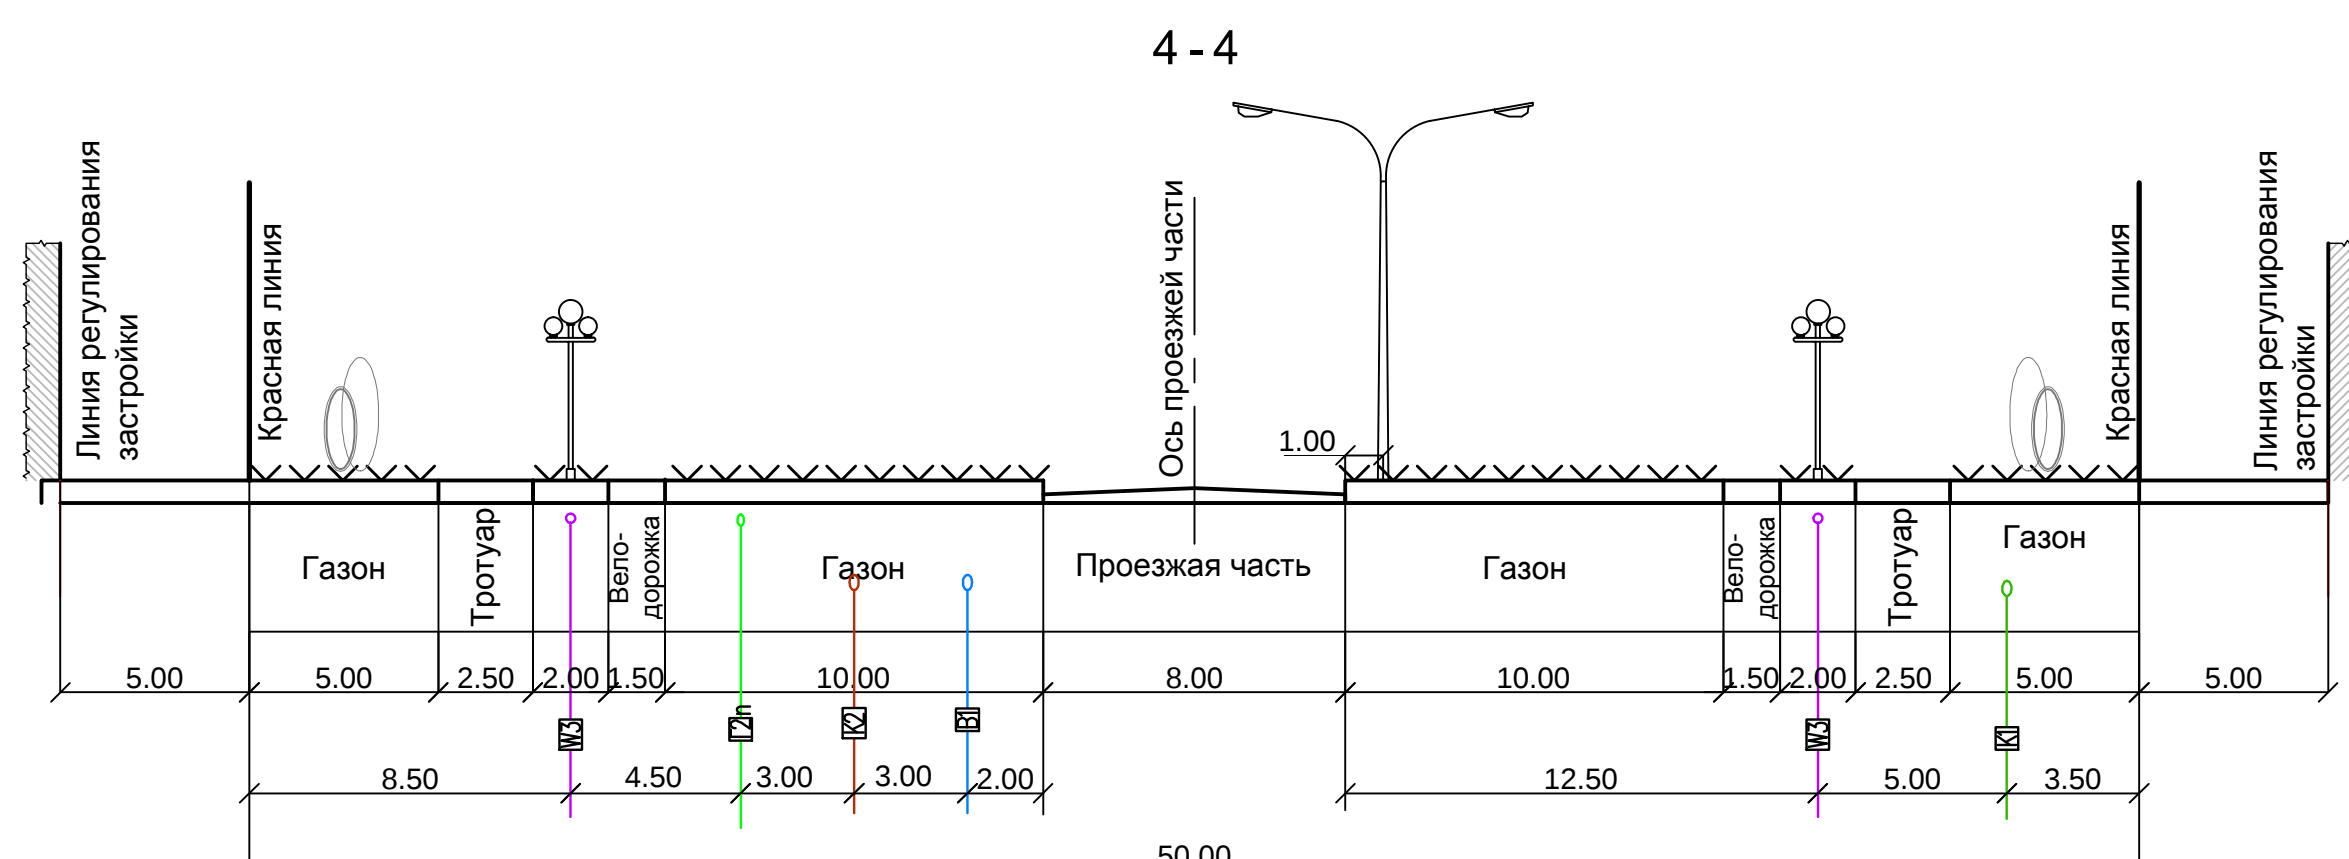
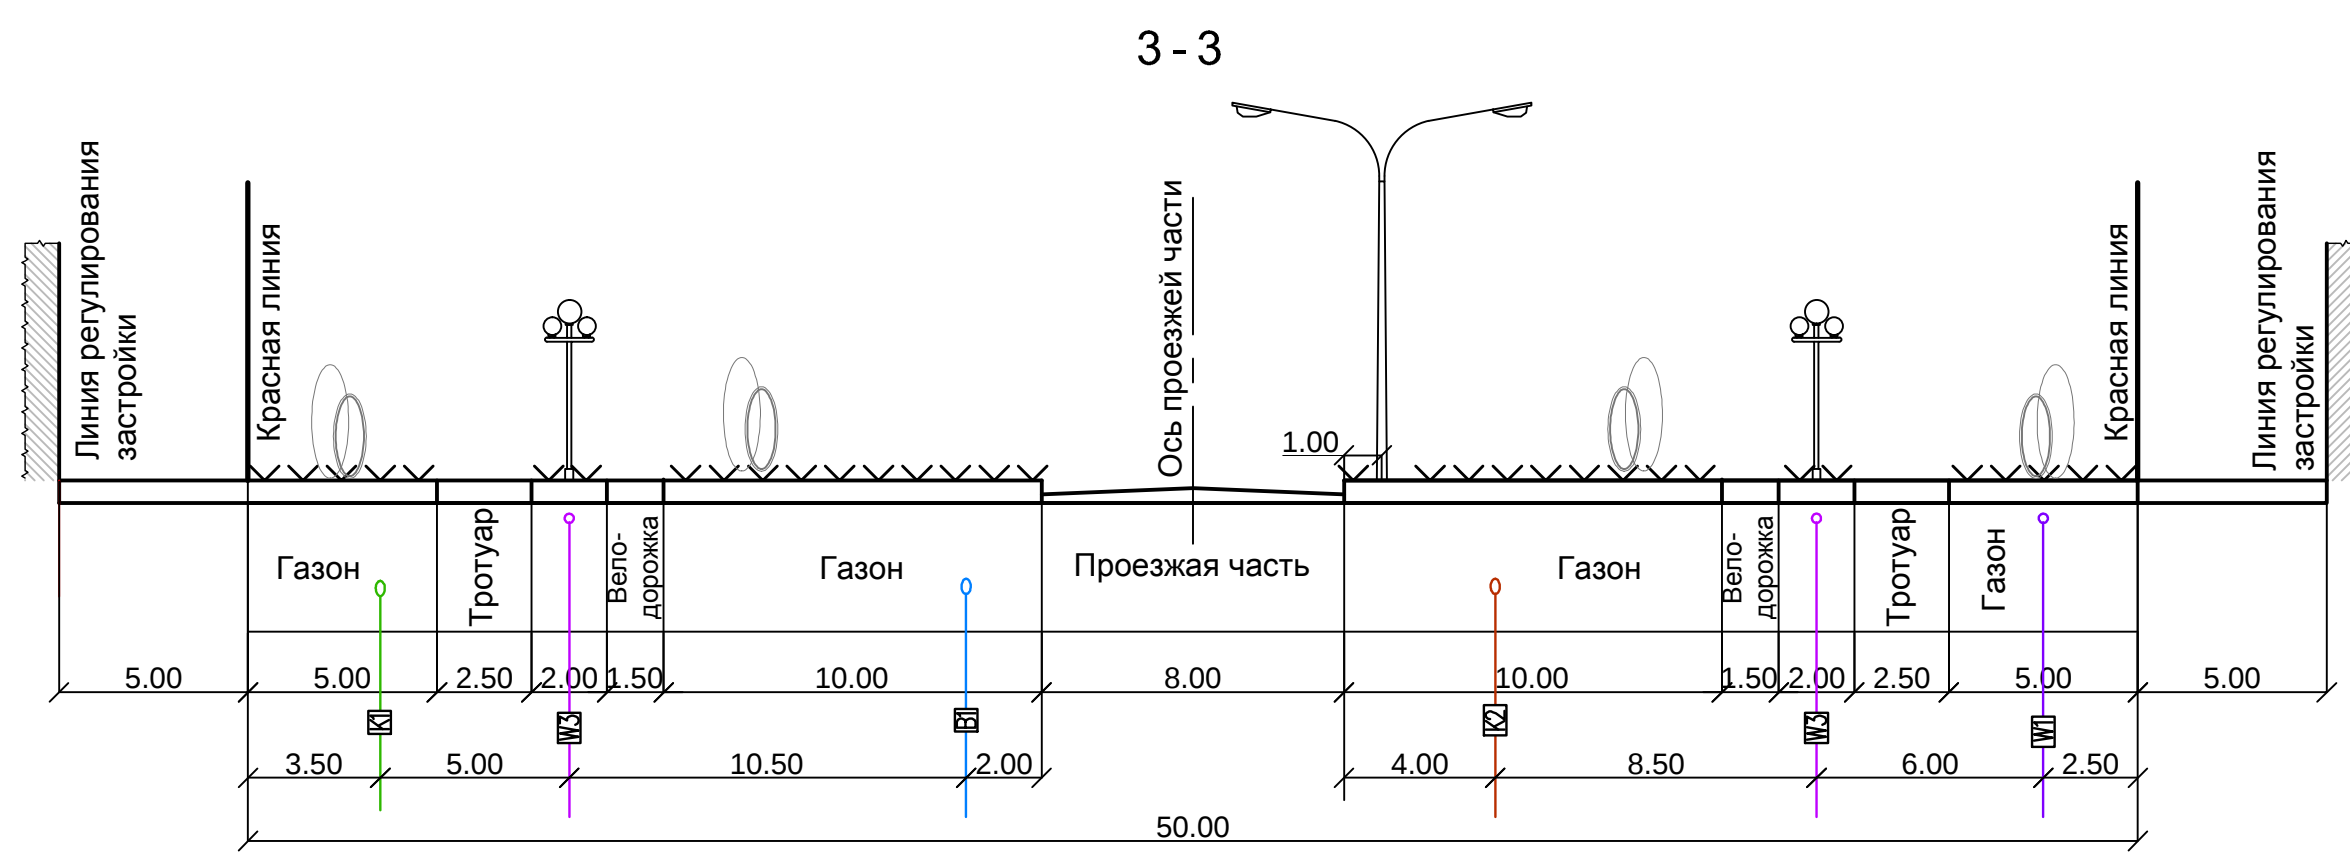
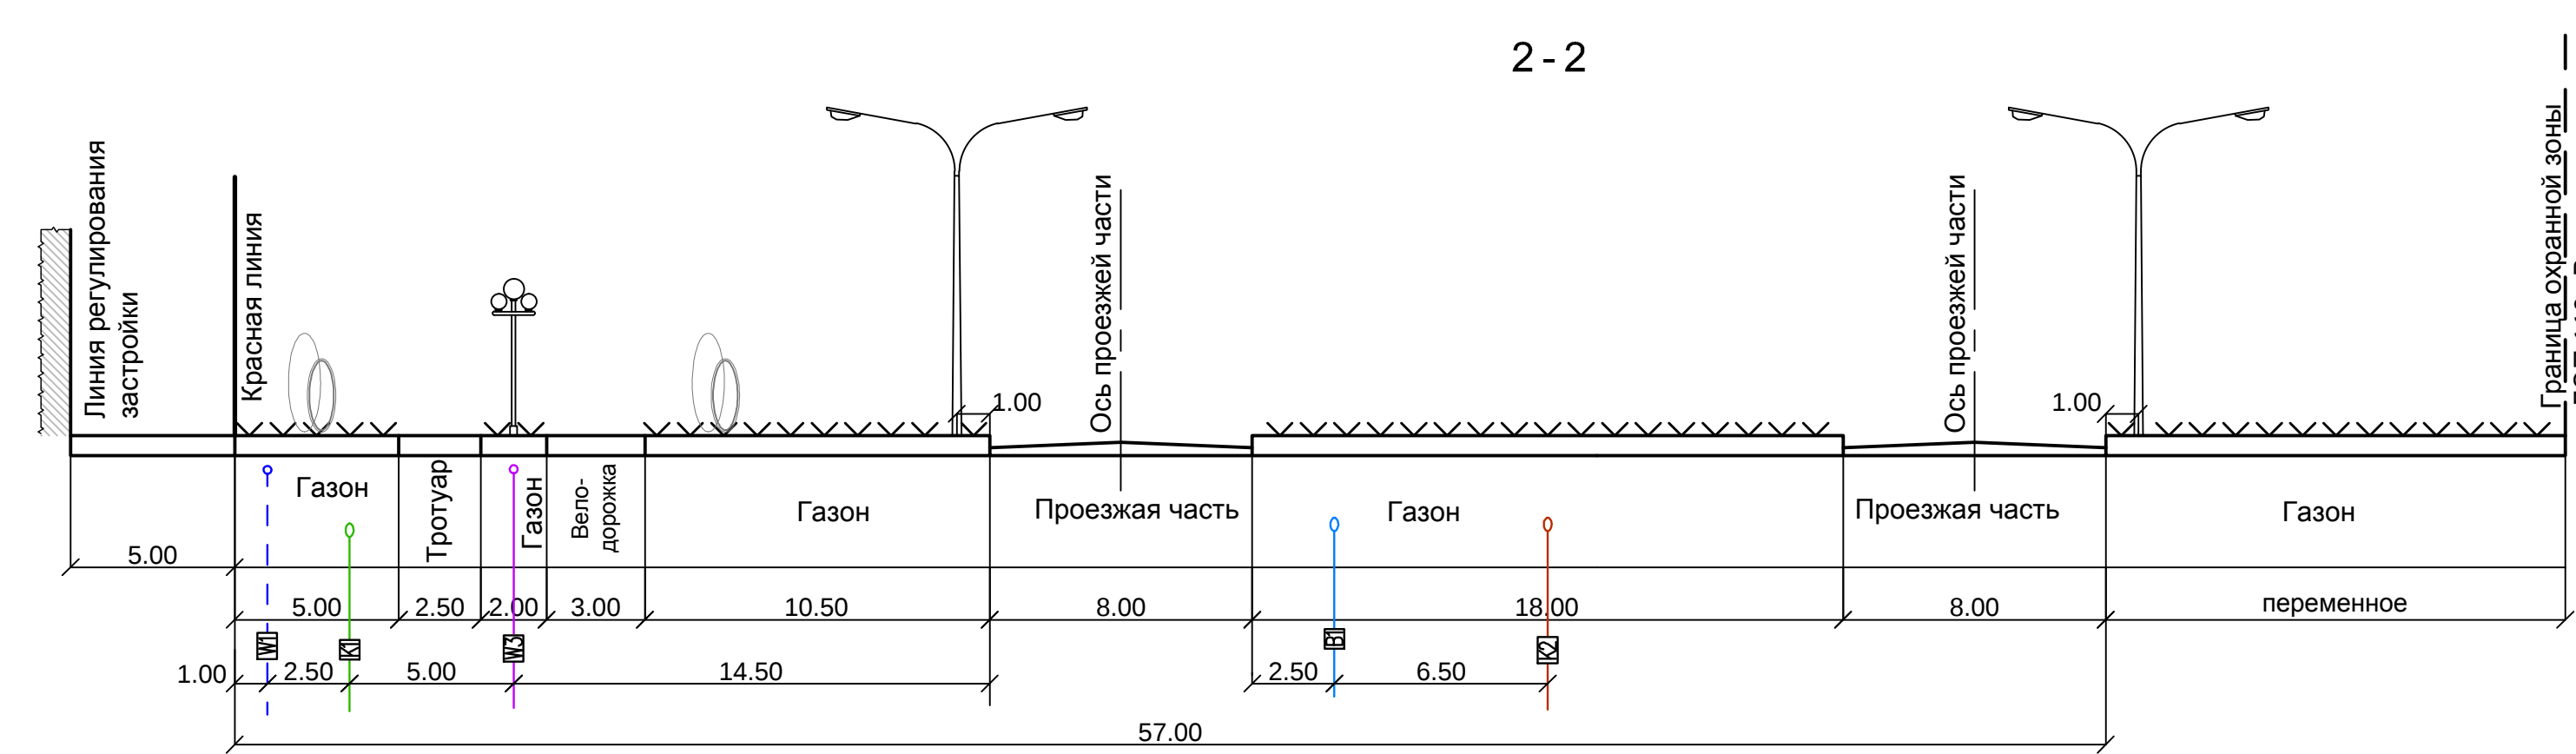


Документация по планировке территории (проект планировки и проект межевания) зоны делового, общественного и коммунально-складского назначения в районе автомобильной дороги Орел-Тамбов и Елецкого шоссе в городе Липецке

Схема поперечных профилей улиц и проездов.

М 1:200

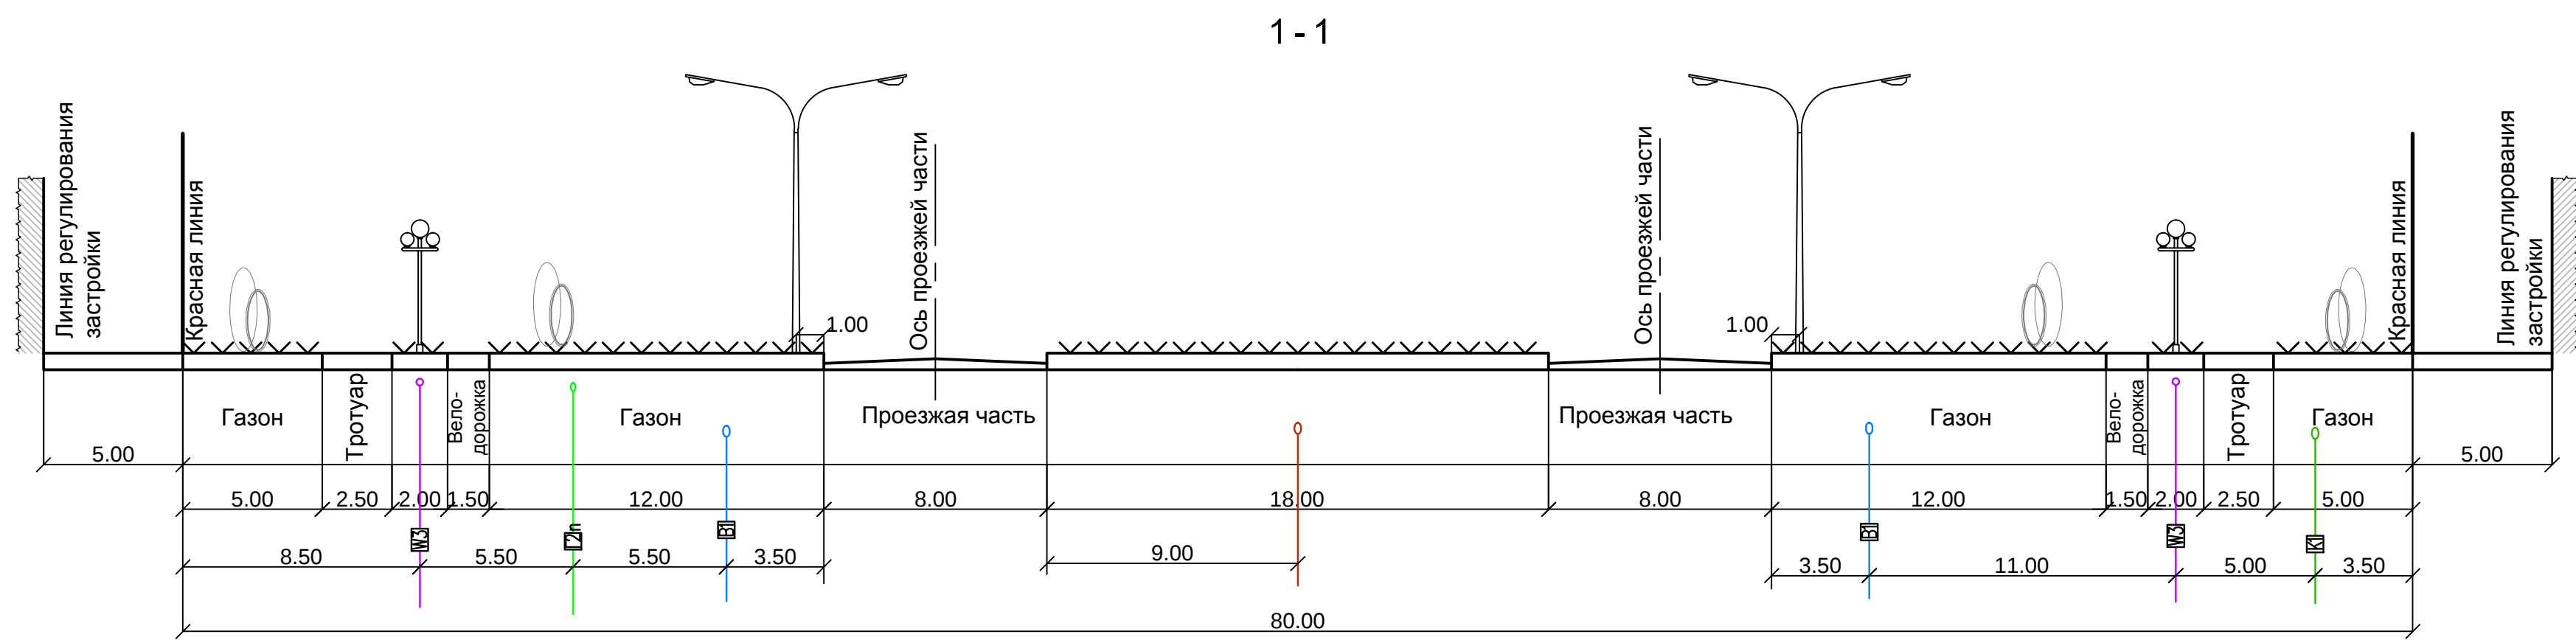

13287-ПП			
Документация по планировке территории (проект планировки и проект межевания) зоны делового, общественного и коммунально-складского назначения в районе автомобильной дороги Орел-Тамбов и Елецкого шоссе в городе Липецке			
Изм.	Кол.уч.	Лист	№
Разработчик	Липецкий	10.22	10.22
Проверка	Виктор	10.22	10.22
Нормоконтр.	Виктор	10.22	10.22
ГИП	Павлов	10.22	10.22
Схема		Лист	Листов
		2.1.3	4.0
Схема поперечных профилей улиц и проездов. М 1:200		ЛИПЕЦКГРАДПРОЕКТ	
		Формат А0	