


Схема планировочной организации земельного участка М 1:1000

Технико-экономические показатели поз.5а

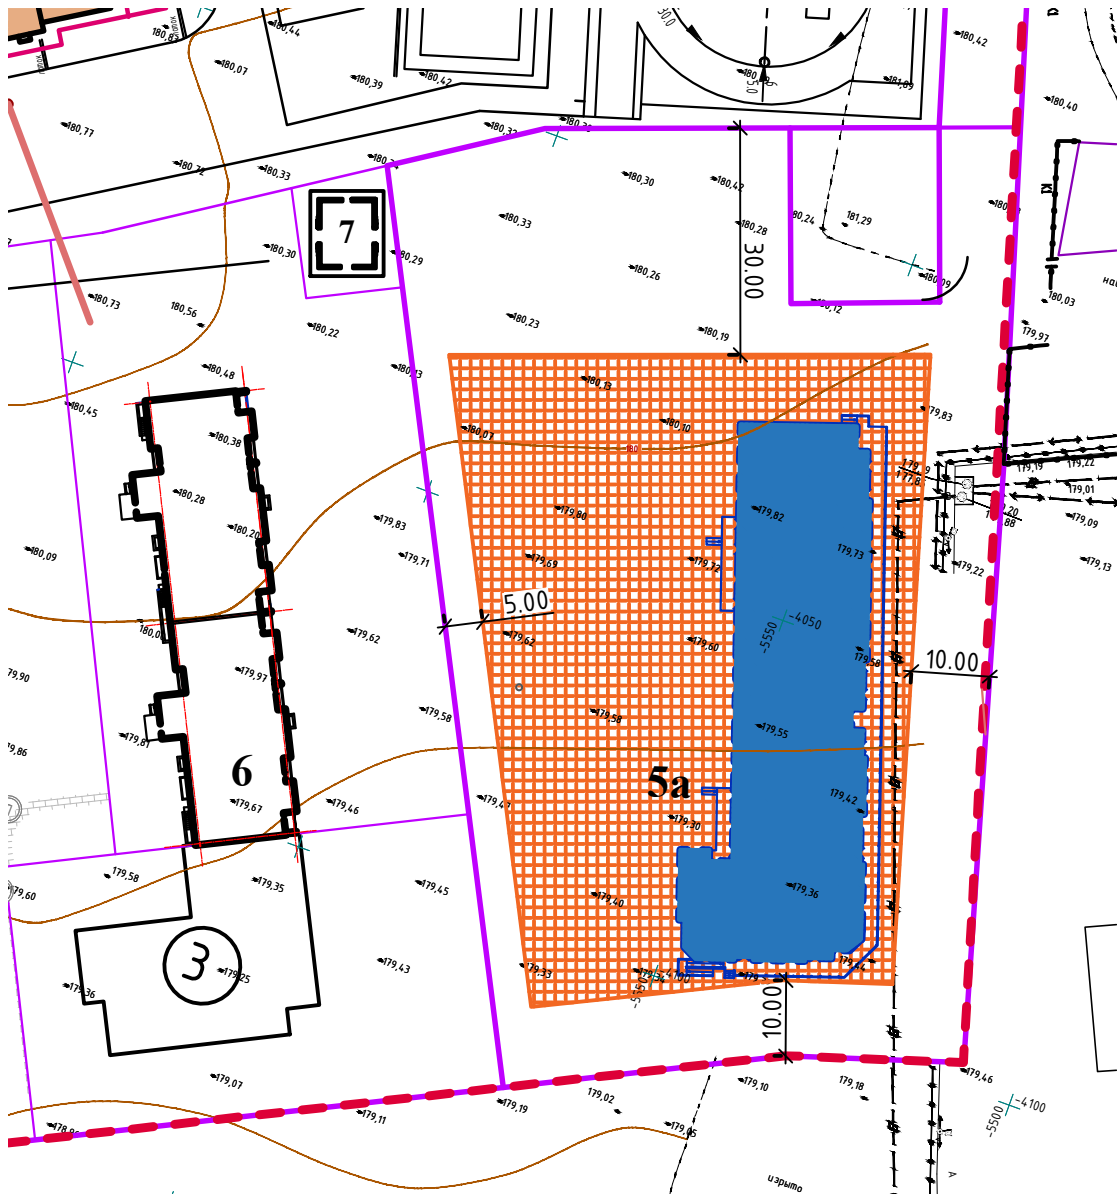

Условные обозначения

- граница участка
- - - граница допустимого размещения ИЖД
- - - красная линия
- зона допустимого строительства ИЖД

Наименование	м ²	Количество %	Норма %
Общая площадь здания	15597.26		
Подземный паркинг на 79м/м	2015.67		
Площадь участка в границах отвода	8557		
Площадь застройки	1585.44		
Процент застройки		18,5	30
Количество этажей	20		
Высота жилого здания	67.61		
Общая площадь земельного участка по ПП (квартала)	21944.7		
Общая площадь жилых домов по ПП	313300		
Коэффициент плотности застройки		1.42	1.2

- Схема планировочной организации земельного участка противоречит нормам СП 42.13330.2016 прил.Б.
- Размеры и конфигурация объектов капитального строительства на схеме планировочной организации земельного участка указаны в соответствии с намерениями застройщика земельного участка.
- Размеры на схеме даны в метрах.

16220-СПЗУ					
Застройка микрорайонов 30,31 в г.Липецке. Многоквартирное жилое здание строительный №5а с нежилыми помещениями и подземной парковкой					
Изм.	Кол. уч.	Лист	№ док.	Подп.	Дата
Разработ.		Исковских			
Проверил		Ходова			
Н. контр.					
ГИП		Исковских			
Схема планировочной организации земельного участка М 1:1000				Стадия	Лист
					Листов
				АО «Липецкстрой»	