



Российская Федерация
Общество с ограниченной ответственностью
«АЗИМУТ»

Юридический адрес: 454048, г. Челябинск, Свердловский проспект, д. 84Б, офис 7.12,
ИНН/КПП 7453341178/745301001, Р/счет 40702810901500094517 в ТОЧКА ПАО БАНКА "ФК
ОТКРЫТИЕ", г. Москва к/сч. 30101810845250000999 БИК 044525999 т. 89517774770,
ps.az@yandex.ru

**Документация по планировке территории (проект планировки и
проект межевания), ограниченной улицами Невского, Прокатной,
Крупской, проспектом Мира в городе Липецке.**

Том 3

Проект межевания территории
Основная часть



Российская Федерация
**Общество с ограниченной ответственностью
«АЗИМУТ»**

Юридический адрес: 454048, г. Челябинск, Свердловский проспект, д. 84Б, офис 7.12, ИНН/КПП 7453341178/745301001, Р/счет 40702810901500094517 в ТОЧКА ПАО БАНКА "ФК ОТКРЫТИЕ", г. Москва к/сч. 30101810845250000999 БИК 044525999 т. 89517774770, ps.az@yandex.ru

Документация по планировке территории (проект планировки и проект межевания), ограниченной улицами Невского, Прокатной, Крупской, проспектом Мира в городе Липецке.

Том 3

Проект межевания территории
Основная часть

ДПТ5-ЭА-2022

Заказчик: Областное бюджетное учреждение
«Управление градостроительства
Липецкой области»

Исполнитель: ООО «Азимут»

Генеральный директор ООО «Азимут»

Инженер-проектировщик



В. Л. Пасынкова

М. И. Кувшинова

Челябинск
2022

Состав проекта

№ тома	Наименование документа	Масштаб
1	2	3
Том 1	Основная часть. Пояснительная записка	
	Основная часть. Графические материалы	
	Лист 1 Чертеж планировки территории	М 1:2000
	Лист 2 Разбивочный чертеж красных линий	М 1:2000
	Лист 3 Чертеж границ зон планируемого размещения объектов капитального строительства	М 1:2000
Том 2	Материалы по обоснованию проекта. Пояснительная записка	
	Материалы по обоснованию проекта. Графические материалы	
	Лист 1 Карта (фрагмент карты) планировочной структуры территории городского округа	Б.м.
	Лист 2 Схема организации движения транспорта и пешеходов, улично-дорожной сети	М 1:2000
	Лист 3 Схема границ зон с особыми условиями использования территории	М 1:1000
	Лист 4 Схема местоположения существующих объектов капитального строительства, в том числе линейных объектов, объектов, подлежащих сносу, объектов незавершенного строительства	М 1:2000
	Лист 5 Варианты планировочных решений застройки территории в соответствии с проектом планировки территории	Б.м.
	Лист 6 Схема вертикальной планировки и инженерной подготовки территории	М 1:2000
	Лист 7 Схема размещения линейных объектов инженерной инфраструктуры	М 1:1000
Том 3	Проект межевания. Пояснительная записка	
	Проект межевания. Графические материалы	
	Лист 1 Чертеж межевания территории	М 1:2000
Том 4	Материалы по обоснованию проекта межевания территории. Пояснительная записка.	
	Материалы по обоснованию проекта межевания территории. Графическая часть.	
	Лист 1 Чертеж материалов по обоснованию проекта межевания территории	М 1:2000
Том 5	Приложения (выписки из ЕГРН)	

В границах проектирования отсутствуют объекты культурного наследия, схема границ территорий объектов культурного наследия не разрабатывалась

Взам. инв. №	
Подпись и дата	
Инв. № подл.	

Содержание

Общие положения	5
Перечень и сведения о площади образуемых земельных участков	5
Перечень и сведения о площади образуемых земельных участков, которые будут отнесены к территориям общего пользования или имуществу общего пользования, в том числе в отношении которых предполагаются резервирование и (или) изъятие для государственных или муниципальных нужд	22
Сведения о границах территории, в отношении которой утвержден проект межевания	23
Сведения о точности и методе определения координат характерных точек границ.....	23
Сведения об устанавливаемых красных линиях	23
ГРАФИЧЕСКАЯ ЧАСТЬ.....	25
Чертеж межевания территории	

						ДПТ5-ЭА-2022			
Изм.	Колуч.	Лист	№ док.	Подпись	Дата	Документация по планировке территории (проект планировки и проект межевания), ограниченной улицами Невского, Прокатной, Крупской, проспектом Мира в городе Липецке	Стадия	Лист	Листов
Ген.директ.		Пасынков					ПМТ	4	
Разработал		Кувшинова							
Проверил		Акуличева							
							ООО "Азимут"		

Общие положения

Проект межевания территории выполнен на основании проекта планировки территории.

Проект выполнен с использованием топографической съемки масштаба 1:500, с применением компьютерных геоинформационных технологий в программе Autocad.

Работы выполнены в системе МСК-48, принятой для ведения кадастрового учета города Липецка.

Настоящим проектом межевания предлагается образовать 48 земельных участков, 12 из которых будут отнесены к территориям общего пользования.

Перечень и сведения о площади образуемых земельных участков

Условный номер ЗУ	Вид разрешенного использования	Площадь, кв.м	Способ образования земельного участка	Наименование/назначение ОКС в границах ЗУ
ЗУ 1/1	2.5 Среднеэтажная жилая застройка	10018	Земельный участок образуется из земель, собственность на которые не разграничена (после снятия с кадастрового учета земельных участков 48:20:0035102:883, 48:20:0035102:884, 48:20:0035102:885)	Проектируемый многоквартирный жилой дом с встроенными нежилыми помещениями
ЗУ 1/2	2.5 Среднеэтажная жилая застройка	2508	Земельный участок образуется из земель, собственность на которые не разграничена (после снятия с кадастрового учета земельного участка 48:20:0035102:887)	Проектируемый многоквартирный жилой дом
ЗУ 1/3	2.5 Среднеэтажная жилая застройка	5972	Земельный участок образуется из земель, собственность на которые не разграничена (после снятия с кадастрового учета земельных участков 48:20:0035102:900, 48:20:0035102:223, 48:20:0035102:895, 48:20:0035102:293, 48:20:0035102:1206)	Проектируемый многоквартирный жилой дом с встроенными нежилыми помещениями
ЗУ 1/4	2.5	3492	Земельный участок	Проектируемый

Взам. инв. №	
Подпись и дата	
Инв. № подл.	

						ДПТ5-ЭА-2022	Лист
							5
Изм.	Кодуч.	Лист	№ док.	Подпись	Дата		

Инв. № подл.	Подпись и дата	Взам. инв. №

Инов. № подл.						
Подпись и дата						
Взам. инв. №						

ЗУ 1/10	2.5 Среднеэтажная жилая застройка	4849	Земельный участок образуется из земель, собственность на которые не разграничена (после снятия с кадастрового учета земельных участков 48:20:0035102:892, 48:20:0035102:51, 48:20:0035102:910, 48:20:0035102:911, 48:20:0035102:1491, 48:20:0035102:1219, 48:20:0035102:24, 48:20:0035102:1346, 48:20:0035102:336, 48:20:0035102:208, 48:20:0035102:433, 48:20:0035102:283)	Проектируемый многоквартирный жилой дом с встроенными нежилыми помещениями
ЗУ 1/11	2.5 Среднеэтажная жилая застройка	5874	Земельный участок образуется из земель, собственность на которые не разграничена (после снятия с кадастрового учета земельных участков 48:20:0035102:911, 48:20:0035102:915, 48:20:0035102:918, 48:20:0035102:263, 48:20:0035102:384)	Проектируемый многоквартирный жилой дом с встроенными нежилыми помещениями
ЗУ 1/12	3.5.1 Дошкольное, начальное и среднее общее образование	8313	Земельный участок образуется перераспределением исходного земельного участка 48:20:0035102:1242 и земель, собственность на которые не разграничена (после снятия с кадастрового учета земельных участков 48:20:0035102:953, 48:20:0035102:1471, 48:20:0035102:1478, 48:20:0035102:1437, 48:20:0035102:396, 48:20:0035102:1472)	Детский сад №22
ЗУ 1/13	3.5.1 Дошкольное, начальное и среднее общее образование	5248	Земельный участок образуется из земель, собственность на которые не разграничена (после снятия с кадастрового учета земельных участков 48:20:0035102:903,	Проектируемый детский сад на 140 мест

						ДПТ5-ЭА-2022	Лист
							7
Изм.	Кодуч	Лист	№док.	Подпись	Дата		

Взам. инв. №	
Подпись и дата	
Инв. № подл.	

			48:20:0035102:901, 48:20:0035102:923, 48:20:0035102:351)	
ЗУ 1/14	3.3 Бытовое обслуживание	1551	Земельный участок образуется перераспределением исходного земельного участка 48:20:0035102:206 и земель, собственность на которые не разграничена (после снятия с кадастрового учета земельного участка 48:20:0035102:923)	Административное здание по адресу ул. Осипенко, 9
ЗУ 1/15	3.1.1 Предоставление коммунальных услуг	140	Земельный участок образуется из земель, собственность на которые не разграничена (после снятия с кадастрового учета земельного участка 48:20:0035102:421)	Проектируемая трансформаторная подстанция
ЗУ 1/16	2.7.1 Хранение автотранспорта	2937	Земельный участок образуется из земель, собственность на которые не разграничена (после снятия с кадастрового учета земельных участков 48:20:0035102:986, 48:20:0035102:919, 48:20:0035102:384)	Проектируемый многоуровневый паркинг
ЗУ 1/17	4.4 Магазины	1410	Земельный участок образуется перераспределением исходного земельного участка 48:20:0035102:264 и земель, собственность на которые не разграничена	Магазин «Пятерочка» по адресу ул. Суворова, 7
ЗУ 1/18	12.0 Земельные участки (территории) общего пользования	1445	Земельный участок образуется из земель, собственность на которые не разграничена (после снятия с кадастрового учета земельного участка 48:20:0035102:884, 48:20:0035102:883)	Внутриквартальный проезд
ЗУ 1/19	12.0 Земельные участки (территории) общего пользования	885	Земельный участок образуется из земель, собственность на которые не разграничена (после снятия с кадастрового учета земельного участка 48:20:0035102:1472)	Внутриквартальный проезд
				Лист
Изм. Кодуч. Лист № док. Подпись Дата				8

ДПТ5-ЭА-2022

Интв. № подл.	Подпись и дата	Взам. инв. №
Изм.	Кодуч.	Лист
№ док.	Подпись	Дата

ЗУ 1/20	12.0 Земельные участки (территории) общего пользования	1254	Земельный участок образуется из земель, собственность на которые не разграничена (после снятия с кадастрового учета земельного участка 48:20:0035102:885, 48:20:0035102:900)	Сквер
ЗУ 1/21	12.0 Земельные участки (территории) общего пользования	1679	Земельный участок образуется из земель, собственность на которые не разграничена	Внутриквартальный проезд
ЗУ 1/22	12.0 Земельные участки (территории) общего пользования	4178	Земельный участок образуется из земель, собственность на которые не разграничена	Сквер
ЗУ 1/23	12.0 Земельные участки (территории) общего пользования	755	Земельный участок образуется из земель, собственность на которые не разграничена (после снятия с кадастрового учета земельных участков 48:20:0035102:911, 48:20:0035102:1491, 48:20:0035102:903)	Внутриквартальный проезд
ЗУ2/1	2.5 Среднеэтажная жилая застройка	6492	Земельный участок образуется из земель, собственность на которые не разграничена (после снятия с кадастрового учета земельных участков 48:20:0035101:10, 48:20:0035101:41, 48:20:0035101:722, 48:20:0035101:42, 48:20:0035101:13, 48:20:0035101:28, 48:20:0035101:12, 48:20:0035101:59)	Проектируемый многоквартирный жилой дом с встроенными нежилыми помещениями
ЗУ2/2	2.5 Среднеэтажная жилая застройка	5656	Земельный участок образуется из земель, собственность на которые не разграничена (после снятия с кадастрового учета земельных участков 48:20:0035101:44, 48:20:0035101:45, 48:20:0035101:46, 48:20:0035101:65,	Проектируемый многоквартирный жилой дом с встроенными нежилыми помещениями
ДПТ5-ЭА-2022 Лист 9				

Инв. № подл.	Подпись и дата	Взам. инв. №

			48:20:0035101:31)	
ЗУ2/8	3.1.1 Предоставление коммунальных услуг	146	Земельный участок образуется перераспределением исходного земельного участка 48:20:0035101:60 и земель, собственность на которые не разграничена	ТП №552
ЗУ2/9	4.1 Деловое управление	473	Земельный участок образуется перераспределением исходного земельного участка 48:20:0035101:60 и земель, собственность на которые не разграничена	Строительная лаборатория
ЗУ2/10	12.0 Земельные участки (территории) общего пользования	335	Земельный участок образуется из земель, собственность на которые не разграничена (после снятия с кадастрового учета земельных участков 48:20:0035101:73, 48:20:0035101:31)	Внутриквартальный проезд
ЗУ2/11	12.0 Земельные участки (территории) общего пользования	211	Земельный участок образуется из земель, собственность на которые не разграничена (после снятия с кадастрового учета земельного участка 48:20:0035101:72)	Внутриквартальный проезд
ЗУ2/12	12.0 Земельные участки (территории) общего пользования	390	Земельный участок образуется из земель, собственность на которые не разграничена (после снятия с кадастрового учета земельного участка 48:20:0035101:10)	Внутриквартальный проезд
ЗУ2/13	3.4 Здравоохранение	1875	Земельный участок образуется перераспределением исходного земельного участка 48:20:0035101:3 и земель, собственность на которые не разграничена (после снятия с кадастрового учета земельных участков 48:20:0035101:605, 48:20:0035101:10)	Липецкий областной наркологический диспансер по адресу ул. имени Н.К. Крупской, 2
ЗУ3/1	2.5 Среднеэтажная жилая застройка	10397	Земельный участок образуется из земель, собственность на которые не	Проектируемый многоквартирный жилой дом с

Взам. инв. №

Подпись и дата

Инв. № подл.

Изм.

Код уч.

Лист

№ док.

Подпись

Дата

ДПТ5-ЭА-2022

Лист 11

Инов. № подл.	Подпись и дата	Взам. инв. №

			разграничена (после снятия с кадастрового учета земельного участка 48:20:0035101:1)	встроенными нежилыми помещениями
ЗУ3/2	2.5 Среднеэтажная жилая застройка	2357	Земельный участок образуется из земель, собственность на которые не разграничена (после снятия с кадастрового учета земельных участков 48:20:0035101:2, 48:20:0035101:723, 48:20:0035101:38)	Проектируемый многоквартирный жилой дом с встроенными нежилыми помещениями
ЗУ3/3	2.5 Среднеэтажная жилая застройка	3592	Земельный участок образуется из земель, собственность на которые не разграничена (после снятия с кадастрового учета земельных участков 48:20:0035101:723, 48:20:0035101:6, 48:20:0035101:29)	Проектируемый многоквартирный жилой дом
ЗУ3/4	2.5 Среднеэтажная жилая застройка	3526	Земельный участок образуется из земель, собственность на которые не разграничена (после снятия с кадастрового учета земельных участков 48:20:0035101:38, 48:20:0035101:723, 48:20:0035101:39, 48:20:0035101:71, 48:20:0035101:69)	Проектируемый многоквартирный жилой дом с встроенными нежилыми помещениями
ЗУ3/5	4.1 Деловое управление	3536	Уточнение границ земельного участка 48:20:0035101:68	Административное здание
ЗУ3/6	4.3 Рынки	4976	Земельный участок образуется перераспределением исходного земельного участка 48:20:0035101:18 и земель, собственность на которые не разграничена (после снятия с кадастрового учета земельных участков 48:20:0035101:19, 48:20:0035101:26, 48:20:0035101:51)	Рынок
ЗУ3/7	2.7.2 Размещение гаражей для	360	Уточнение границ земельного участка 48:20:0035101:26	Гаражи
Изм.	Кодуч.	Лист	№док.	Подпись
ДПТ5-ЭА-2022				
Лист				
12				

		собственных нужд																									
ЗУ3/8	2.7.1 Хранение автотранспорта	5557	Земельный участок образуется из земель, собственность на которые не разграничена (после снятия с кадастрового учета земельных участков 48:20:0035102:986, 48:20:0035102:919, 48:20:0035102:384)	Проектируемый многоуровневый паркинг																							
ЗУ3/9	12.0 Земельные участки (территории) общего пользования	758	Земельный участок образуется из земель, собственность на которые не разграничена (после снятия с кадастрового учета земельных участков 48:20:0035101:1, 48:20:0035101:18)	Внутриквартальный проезд																							
ЗУ3/10	12.0 Земельные участки (территории) общего пользования	988	Земельный участок образуется из земель, собственность на которые не разграничена (после снятия с кадастрового учета земельных участков 48:20:0035101:18, 48:20:0035101:1)	Сквер																							
ЗУ3/11	3.1.1 Предоставление коммунальных услуг	110	Земельный участок образуется из земель, собственность на которые не разграничена (после снятия с кадастрового учета земельного участка 48:20:0035101:1)	Трансформаторная подстанция																							
ЗУ3/12	12.0 Земельные участки (территории) общего пользования	12210	Земельный участок образуется из земель, собственность на которые не разграничена	Улицы Осипенко и Суворова																							
Для предоставления условно разрешенного вида использования земельных участков необходимо получение разрешения на условно разрешенные виды использования земельных участков после предусмотренной законодательством Российской Федерации процедуры получения такого разрешения. Ведомость координат поворотных точек земельных участков <table border="1"> <tr> <th rowspan="2">№ точки</th> <th colspan="2">координаты</th> </tr> <tr> <th>X</th> <th>Y</th> </tr> <tr> <td colspan="3">Объект: ЗУ1/1</td> </tr> <tr> <td>1</td> <td>415679.95</td> <td>1327093.26</td> </tr> <tr> <td>2</td> <td>415674.19</td> <td>1327068.95</td> </tr> <tr> <td>3</td> <td>415664.63</td> <td>1327035.57</td> </tr> <tr> <td>4</td> <td>415663.54</td> <td>1327030.85</td> </tr> <tr> <td>5</td> <td>415680.24</td> <td>1327026.97</td> </tr> </table>					№ точки	координаты		X	Y	Объект: ЗУ1/1			1	415679.95	1327093.26	2	415674.19	1327068.95	3	415664.63	1327035.57	4	415663.54	1327030.85	5	415680.24	1327026.97
№ точки	координаты																										
	X	Y																									
Объект: ЗУ1/1																											
1	415679.95	1327093.26																									
2	415674.19	1327068.95																									
3	415664.63	1327035.57																									
4	415663.54	1327030.85																									
5	415680.24	1327026.97																									
Инв. № подл.					ДПТ5-ЭА-2022 Лист 13																						
Подпись и дата																											
Взам. инв. №																											
Изм.	Кодуч.	Лист	№ док.	Подпись	Дата																						

Изм.	Кодуч	Лист	№ док.	Подпись	Дата							Лист
6	415690.38	1327024.78										
7	415688.27	1327015.09										
8	415680.28	1326971.53										
9	415673.69	1326938.59										
10	415686.81	1326935.36										
11	415685.94	1326931.80										
12	415721.69	1326922.31										
13	415759.13	1327074.01										
1	415679.95	1327093.26										
Объект: ЗУ1/2												
14	415646.78	1327086.59										
15	415627.38	1327080.01										
16	415613.75	1327083.48										
17	415612.70	1327079.81										
18	415595.27	1327066.86										
19	415592.73	1327056.29										
20	415601.02	1327054.31										
21	415657.22	1327040.94										
3	415664.63	1327035.57										
2	415674.19	1327068.95										
22	415654.52	1327084.86										
14	415646.78	1327086.59										
Объект: ЗУ1/3												
18	415595.27	1327066.86										
17	415612.70	1327079.81										
16	415613.75	1327083.48										
23	415619.84	1327107.87										
24	415541.02	1327127.03										
25	415524.29	1327056.62										
26	415550.17	1327050.41										
27	415547.81	1327040.67										
28	415565.98	1327036.35										
29	415595.53	1327029.33										
20	415601.02	1327054.31										
19	415592.73	1327056.29										
18	415595.27	1327066.86										
Объект: ЗУ1/4												
30	415587.63	1327015.31										
31	415588.40	1327018.91										
32	415593.05	1327018.06										
29	415595.53	1327029.33										
28	415565.98	1327036.35										
33	415552.65	1326980.88										
34	415534.10	1326985.26										
35	415526.58	1326952.84										
ДПТ5-ЭА-2022												
14												

Инв. № подл.	Подпись и дата	Взам. инв. №							ДПТ5-ЭА-2022			Лист			
												15			
			45	415517.69	1326955.13							90	415656.01	1326933.03	
			44	415515.43	1326945.61							91	415664.54	1326965.73	
			Объект: ЗУ1/8									92	415653.41	1326968.62	
			61	415470.59	1326945.73							93	415657.93	1326987.56	
			62	415438.59	1326953.30							94	415653.71	1326988.41	
			63	415447.85	1326994.29							4	415663.54	1327030.85	
			64	415418.20	1327001.66							3	415664.63	1327035.57	
			65	415411.66	1326975.16							21	415657.22	1327040.94	
			66	415422.87	1326972.39							20	415601.02	1327054.31	
			67	415419.97	1326960.61							29	415595.53	1327029.33	
			68	415408.76	1326963.37							32	415593.05	1327018.06	
			69	415399.40	1326925.41							95	415596.68	1327017.18	
			70	415462.30	1326910.17							96	415595.75	1327013.58	
			61	415470.59	1326945.73							97	415594.62	1327008.30	
			Объект: ЗУ1/9									98	415594.24	1327006.50	
			71	415496.38	1327054.37							41	415592.77	1327006.82	
			72	415515.04	1327133.35							40	415581.37	1326957.38	
			73	415451.72	1327148.74							39	415581.68	1326956.07	
			74	415434.76	1327075.78							99	415587.90	1326954.79	
			75	415473.30	1327066.26							53	415586.23	1326946.65	
			76	415471.93	1327060.41							52	415585.08	1326932.21	
			71	415496.38	1327054.37							51	415609.81	1326925.91	
			Объект: ЗУ1/10									86	415624.27	1326922.22	
			74	415434.76	1327075.78							Объект: ЗУ1/13			
			73	415451.72	1327148.74							100	415481.45	1326992.24	
			77	415389.09	1327163.97							71	415496.38	1327054.37	
			78	415371.42	1327091.44							76	415471.93	1327060.41	
			74	415434.76	1327075.78							83	415421.01	1327073.00	
			Объект: ЗУ1/11									82	415405.30	1327010.50	
			79	415368.81	1327080.75							64	415418.20	1327001.66	
			80	415345.70	1326985.89							63	415447.85	1326994.29	
			81	415376.00	1326978.30							101	415458.35	1326997.67	
			68	415408.76	1326963.37							100	415481.45	1326992.24	
			65	415411.66	1326975.16							Объект: ЗУ1/14			
			64	415418.20	1327001.66							100	415481.45	1326992.24	
			82	415405.30	1327010.50							101	415458.35	1326997.67	
			83	415421.01	1327073.00							63	415447.85	1326994.29	
			84	415394.35	1327079.59							62	415438.59	1326953.30	
			85	415393.15	1327074.73							61	415470.59	1326945.73	
			79	415368.81	1327080.75							102	415481.18	1326991.08	
			Объект: ЗУ1/12									100	415481.45	1326992.24	
			86	415624.27	1326922.22							Объект: ЗУ1/15			
			87	415639.03	1326918.11							68	415408.76	1326963.37	
			88	415641.51	1326928.74							67	415419.97	1326960.61	
			89	415643.28	1326936.35							66	415422.87	1326972.39	
Изм.	Кодуч.	Лист	№ док.	Подпись	Дата										

Инв. № подл.	Подпись и дата	Взам. инв. №						
143	415488.27	1326903.87						
144	415490.69	1326914.39						
145	415483.42	1326916.41						
146	415491.41	1326944.69						
147	415493.72	1326952.76						
47	415500.38	1326955.97						
46	415502.49	1326964.89						
Объект: ЗУ1/22								
46	415502.49	1326964.89						
25	415524.29	1327056.62						
24	415541.02	1327127.03						
72	415515.04	1327133.35						
71	415496.38	1327054.37						
100	415481.45	1326992.24						
102	415481.18	1326991.08						
46	415502.49	1326964.89						
Объект: ЗУ1/23								
79	415368.81	1327080.75						
85	415393.15	1327074.73						
84	415394.35	1327079.59						
83	415421.01	1327073.00						
76	415471.93	1327060.41						
75	415473.30	1327066.26						
74	415434.76	1327075.78						
78	415371.42	1327091.44						
79	415368.81	1327080.75						
Объект: ЗУ2/1								
148	415439.10	1326738.75						
149	415397.42	1326749.16						
150	415389.59	1326717.93						
151	415385.75	1326718.88						
152	415386.14	1326720.48						
153	415379.34	1326722.16						
154	415377.88	1326715.31						
155	415376.69	1326709.72						
156	415331.90	1326720.58						
157	415330.54	1326716.20						
158	415336.62	1326714.69						
159	415326.21	1326672.95						
160	415418.11	1326651.01						
148	415439.10	1326738.75						
Объект: ЗУ2/2								
161	415412.97	1326835.39						
162	415407.06	1326810.89						
163	415453.61	1326799.77						

Инв. № подл.	Подпись и дата	Взам. инв. №						

208	415590.61	1326766.25	289	415704.20	1326851.52
207	415593.93	1326765.45	104	415643.08	1326866.72
Объект: ЗУ3/10			114	415609.91	1326874.62
276	415626.35	1326778.75	55	415604.99	1326875.57
259	415630.22	1326795.41	54	415553.80	1326887.98
258	415607.51	1326801.12	60	415501.95	1326900.55
242	415564.54	1326775.19	143	415488.27	1326903.87
241	415568.61	1326774.22	70	415462.30	1326910.17
238	415580.08	1326771.57	69	415399.40	1326925.41
237	415587.92	1326769.36	103	415334.78	1326941.08
278	415602.70	1326778.34	167	415329.45	1326919.09
277	415610.27	1326782.93	165	415403.06	1326901.00
276	415626.35	1326778.75	164	415473.63	1326883.65
Объект: ЗУ3/11			163	415453.61	1326799.77
211	415608.24	1326664.67	183	415451.99	1326792.96
214	415610.73	1326675.31	184	415440.19	1326743.54
213	415600.76	1326677.40	148	415439.10	1326738.75
212	415598.30	1326666.96	160	415418.11	1326651.01
211	415608.24	1326664.67	235	415432.11	1326648.67
Объект: ЗУ3/12			234	415441.79	1326688.59
266	415487.76	1326880.59	290	415442.95	1326693.39
279	415560.76	1326863.03	291	415453.11	1326736.04
255	415566.57	1326861.63	292	415454.31	1326735.63
254	415626.94	1326847.10	293	415455.87	1326739.50
253	415626.69	1326846.11	294	415465.68	1326785.11
280	415628.78	1326845.65	295	415466.60	1326784.99
281	415628.97	1326846.57	296	415467.78	1326790.87
282	415631.36	1326846.04	297	415469.18	1326795.30
283	415631.16	1326845.10	298	415469.24	1326795.50
284	415649.94	1326841.14	299	415470.02	1326799.99
285	415656.86	1326838.81	268	415471.35	1326802.57
286	415682.38	1326833.40	267	415469.17	1326803.10
287	415684.96	1326832.82	266	415487.76	1326880.59
288	415698.86	1326829.79			

Взам. инв. №		Сведения о формируемых публичных сервитутах							
Подпись и дата		Условный номер публичного сервитута	Назначение публичного сервитута		Площадь публичного сервитута		Координаты X Y		
		С1	Для прохода или проезда через земельный участок	1280 кв.м	415521.92	1326680.84			
					415565.71	1326861.84			
					415562.31	1326862.66			
					415513.05	1326659.05			
					415513.25	1326652.85			
					415507.23	1326630.81			
415509.20	1326630.35								
Инв. № подл.								ДПТ5-ЭА-2022	Лист
		Изм.	Кодуч	Лист	№ док.	Подпись	Дата		
									20

СЗ	Для прохода или проезда через земельный участок	460 кв.м	415470.59	1326945.73				
			415471.01	1326947.51				
			415419.97	1326960.61				
			415408.76	1326963.37				
			415376.00	1326978.30				
			415345.70	1326985.89				
			415344.85	1326982.49				
			415374.84	1326974.98				
			415407.31	1326960.19				
			415407.61	1326960.06				
415407.92	1326959.97							
Инв. № подл.	Подпись и дата	Взам. инв. №						
Изм.	Колуч.	Лист	№ док.	Подпись	Дата	ДПТ5-ЭА-2022	Лист	
							21	

			415510.64	1326630.00
			415516.77	1326652.44
			415516.56	1326658.70
			415520.75	1326675.98
			415563.05	1326665.89
			415568.94	1326668.60
			415607.12	1326659.80
			415608.24	1326664.67
			415568.41	1326673.85
			415562.48	1326671.16
			415521.92	1326680.84
С2	Для прохода или проезда через земельный участок	842 кв.м	415572.43	1326938.64
			415584.78	1326926.55
			415608.56	1326920.84
			415607.72	1326917.44
			415583.02	1326923.38
			415565.90	1326940.13
			415500.67	1326957.18
			415501.47	1326960.59
			415567.69	1326943.28
			415568.83	1326942.17
			415572.92	1326947.28
			415583.01	1326993.54
			415581.05	1327008.42
			415583.51	1327019.96
			415588.40	1327018.91
			415587.63	1327015.31
			415586.12	1327008.23
			415588.07	1326993.40
			415580.86	1326959.67
			415581.68	1326956.07
С3	Для прохода или проезда через земельный участок	460 кв.м	415580.01	1326947.92
			415572.43	1326938.64
			415470.21	1326944.10
			415470.59	1326945.73
			415471.01	1326947.51
			415419.97	1326960.61
			415408.76	1326963.37
			415376.00	1326978.30
			415345.70	1326985.89
			415344.85	1326982.49
			415374.84	1326974.98
			415407.31	1326960.19
			415407.61	1326960.06
			415407.92	1326959.97

			415419.12	1326957.22
			415470.21	1326944.10

Перечень и сведения о площади образуемых земельных участков, которые будут отнесены к территориям общего пользования или имуществу общего пользования, в том числе в отношении которых предполагаются резервирование и (или) изъятие для государственных или муниципальных нужд

Условный номер ЗУ	Вид разрешенного использования	Площадь, кв.м	Наименование/назначение ОКС в границах ЗУ
ЗУ 1/18	Земельные участки (территории) общего пользования (код 12.0)	1445	Внутриквартальный проезд
ЗУ 1/19	Земельные участки (территории) общего пользования (код 12.0)	886	Внутриквартальный проезд
ЗУ 1/20	Земельные участки (территории) общего пользования (код 12.0)	1254	Сквер
ЗУ 1/21	Земельные участки (территории) общего пользования (код 12.0)	1679	Внутриквартальный проезд
ЗУ 1/22	Земельные участки (территории) общего пользования (код 12.0)	4178	Сквер
ЗУ 1/23	Земельные участки (территории) общего пользования (код 12.0)	755	Внутриквартальный проезд
ЗУ2/10	Земельные участки (территории) общего пользования (код 12.0)	335	Внутриквартальный проезд
ЗУ2/11	Земельные участки (территории) общего пользования (код 12.0)	211	Внутриквартальный проезд
ЗУ2/12	Земельные участки (территории) общего пользования (код 12.0)	390	Внутриквартальный проезд
ЗУ3/9	Земельные участки (территории) общего пользования (код 12.0)	758	Внутриквартальный проезд
ЗУ3/10	Земельные участки (территории) общего пользования (код 12.0)	988	Сквер

Взам. инв. №	
Подпись и дата	
Инв. № подл.	

						ДПТ5-ЭА-2022	Лист
							22
Изм.	Кодуч.	Лист	№ док.	Подпись	Дата		

ЗУЗ/12	Земельные участки (территории) общего пользования (код 12.0)	12210	Улицы Суворова и Осипенко
--------	--	-------	------------------------------

**Сведения о границах территории, в отношении которой
утвержден проект межевания**

Ведомость координат поворотных точек границы территории проектирования

№ точки	X	Y
1	415651.29	1326586.59
2	415771.48	1327082.28
3	415385.47	1327172.57
4	415264.39	1326678.86
5	415651.29	1326586.59

**Сведения о точности и методе определения координат
характерных точек границ**

Положение характерных точек границ формируемых земельных участков и территории, в отношении которой утвержден проект межевания, указано в плоских прямоугольных координатах, вычисленных местной системе координат города Липецка МСК-48. Метод определения координат характерных точек – аналитический. Величина средней квадратической погрешности определения координат характерных точек принимается равной величине средней квадратической погрешности определения координат характерных точек, сведения о которых содержатся в Едином государственном реестре недвижимости и которые используются для вычислений (в соответствии с п. 15 Требований к точности и методам определения координат характерных точек границ земельного участка, требований к точности и методам определения координат характерных точек контура здания, сооружения или объекта незавершенного строительства на земельном участке, утвержденных Приказом Росреестра от 23.10.2020 года N П/0393.

Сведения об устанавливаемых красных линиях

Настоящим проектом изменение ранее утвержденных красных линий не предусмотрено.

Взам. инв. №								
Подпись и дата								
Инв. № подл.								
							ДПТ5-ЭА-2022	
Изм.	Колуч.	Лист	№док.	Подпись	Дата			Лист
								23

Ведомость координат существующих красных линий

№ точки	координаты	
	X	Y
Линия 1		
1	415641.87	1326598.81
2	415698.86	1326829.80
3	415487.76	1326880.59
4	415432.11	1326648.67
1	415641.87	1326598.81

Линия 2		
1	415329.45	1326919.09
2	415275.23	1326696.50
3	415283.08	1326682.87
4	415418.11	1326651.01
5	415473.63	1326883.65
1	415329.45	1326919.09

Красные линии предлагается установить по ул. Суворова, ул. Невского, пр. Мира, ул. Прокатная.


Ведомость координат устанавливаемых красных линий

№ точки	координаты	
	X	Y
1	415704.20	1326851.52
2	415759.13	1327074.01
3	415389.09	1327163.97
4	415334.78	1326941.08
1	415704.20	1326851.52

Инв. № подл.							ДПТ5-ЭА-2022	Лист
								24
Взам. инв. №								
Подпись и дата								
Изм.	Кодуч	Лист	№док.	Подпись	Дата			

ГРАФИЧЕСКАЯ ЧАСТЬ						Лист					
						25					
						ДПТ5-ЭА-2022					
						Изм.	Колуч	Лист	№док.	Подпись	Дата
Инв. № подл.	Подпись и дата	Взам. инв. №									

						ДПТ5-ЭА-2022	Лист
							25
Изм.	Колуч	Лист	№ док.	Подпись	Дата		

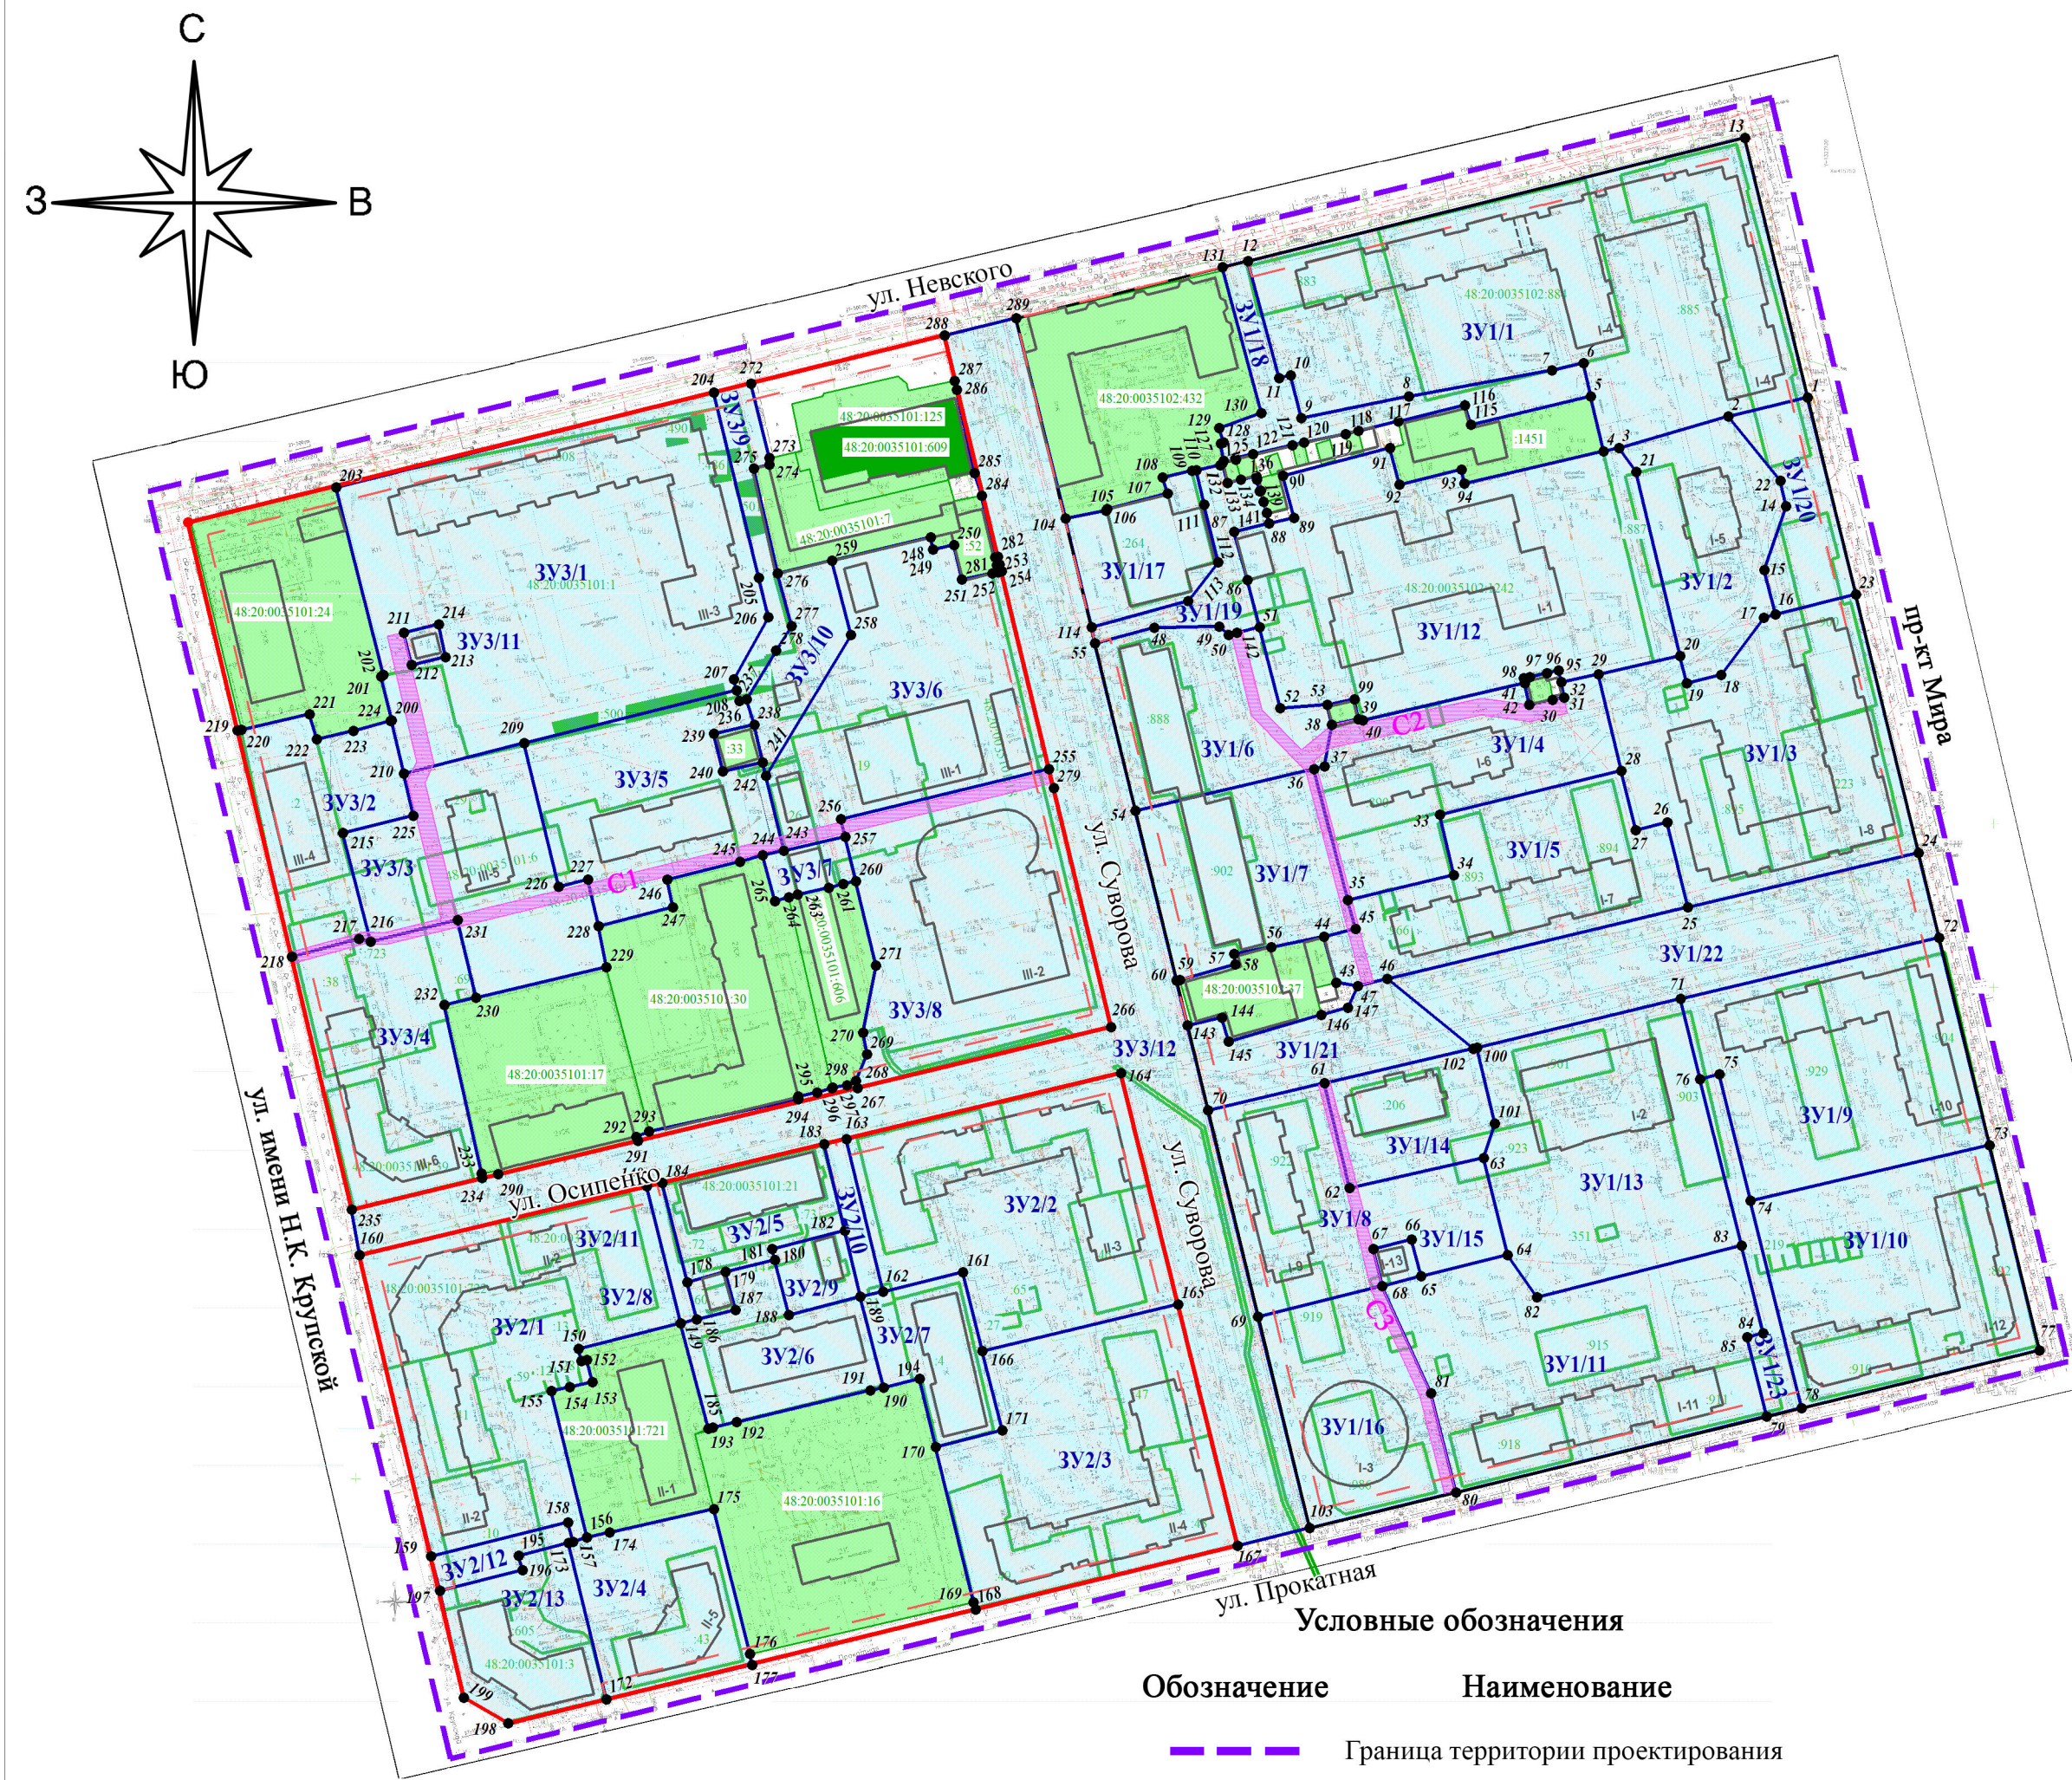

Условные обозначения

Обозначение

Наименование

- Граница территории проектирования
- Красные линии существующие
- Красные линии устанавливаемые
- Линии отступа от красных линий в целях определения мест допустимого размещения зданий, строений, сооружений
- Формируемый земельный участок и его условный номер
- Характерная точка формируемого земельного участка и её номер
- Граница и номер сохраняемого земельного участка, сведения о котором содержатся в ЕГРН
- Граница и номер исходного/изменяемого земельного участка, сведения о котором содержатся в ЕГРН
- Объект капитального строительства, сведения о котором содержатся в ЕГРН
- Образуемый публичный сервитут и его условный номер

Экспликация формируемых земельных участков

Условный номер ЗУ	Вид разрешенного использования	Площадь, кв.м	Способ образования земельного участка	Наименование/ назначение ОКС в границах ЗУ	ЗУ2/8	3.1.1	Предоставление коммунальных услуг	146	Земельный участок образуется перераспределением исходного земельного участка 48:20:0035101:60 и земель, собственность на которые не разграничена	ТП №552
ЗУ 1/1	Среднеэтажная жилая застройка	10018	Земельный участок образуется из земель, собственность на которые не разграничена	Проектируемый многоквартирный жилой дом с встроенными нежилыми помещениями	ЗУ2/9	4.1	Деловое управление	473	Земельный участок образуется перераспределением исходного земельного участка 48:20:0035101:60 и земель, собственность на которые не разграничена	Строительная лаборатория
ЗУ 1/2	Среднеэтажная жилая застройка	2508	Земельный участок образуется из земель, собственность на которые не разграничена	Проектируемый многоквартирный жилой дом	ЗУ2/10	12.0	Земельные участки (территории) общего пользования	335	Земельный участок образуется из земель, собственность на которые не разграничена	Внутриквартальный проезд
ЗУ 1/3	Среднеэтажная жилая застройка	5972	Земельный участок образуется из земель, собственность на которые не разграничена	Проектируемый многоквартирный жилой дом с встроенными нежилыми помещениями	ЗУ2/11	12.0	Земельные участки (территории) общего пользования	211	Земельный участок образуется из земель, собственность на которые не разграничена	Внутриквартальный проезд
ЗУ 1/4	Среднеэтажная жилая застройка	3492	Земельный участок образуется из земель, собственность на которые не разграничена	Проектируемый многоквартирный жилой дом	ЗУ2/12	12.0	Земельные участки (территории) общего пользования	390	Земельный участок образуется из земель, собственность на которые не разграничена	Внутриквартальный проезд
ЗУ 1/5	Среднеэтажная жилая застройка	3868	Земельный участок образуется из земель, собственность на которые не разграничена	Проектируемый многоквартирный жилой дом с встроенными нежилыми помещениями	ЗУ2/13	3.4	Завоохранение	1875	Земельный участок образуется перераспределением исходного земельного участка 48:20:0035101:3 и земель, собственность на которые не разграничена	Липецкий областной наркологический диспансер по адресу ул. имени Н.К. Крупской, 2
ЗУ 1/6	Среднеэтажная жилая застройка	2785	Земельный участок образуется из земель, собственность на которые не разграничена	Многоквартирный жилой дом по адресу ул. Суворова, 9	ЗУ3/1	2.5	Среднеэтажная жилая застройка	10397	Земельный участок образуется из земель, собственность на которые не разграничена	Проектируемый многоквартирный жилой дом с встроенными нежилыми помещениями
ЗУ 1/7	Среднеэтажная жилая застройка	2876	Земельный участок образуется из земель, собственность на которые не разграничена	Многоквартирный жилой дом по адресу ул. Суворова, 9А	ЗУ3/2	2.5	Среднеэтажная жилая застройка	2357	Земельный участок образуется из земель, собственность на которые не разграничена	Проектируемый многоквартирный жилой дом с встроенными нежилыми помещениями
ЗУ 1/8	Среднеэтажная жилая застройка	3510	Земельный участок образуется из земель, собственность на которые не разграничена	Проектируемый многоквартирный жилой дом с встроенными нежилыми помещениями	ЗУ3/3	2.5	Среднеэтажная жилая застройка	3592	Земельный участок образуется из земель, собственность на которые не разграничена	Проектируемый многоквартирный жилой дом
ЗУ 1/9	Среднеэтажная жилая застройка	5030	Земельный участок образуется из земель, собственность на которые не разграничена	Проектируемый многоквартирный жилой дом с встроенными нежилыми помещениями	ЗУ3/4	2.5	Среднеэтажная жилая застройка	3526	Земельный участок образуется из земель, собственность на которые не разграничена	Проектируемый многоквартирный жилой дом с встроенными нежилыми помещениями
ЗУ 1/10	Среднеэтажная жилая застройка	4849	Земельный участок образуется из земель, собственность на которые не разграничена	Проектируемый многоквартирный жилой дом с встроенными нежилыми помещениями	ЗУ3/5	4.1	Деловое управление	3536	Уточнение границ земельного участка 48:20:0035101:68	Административное здание
ЗУ 1/11	Среднеэтажная жилая застройка	5874	Земельный участок образуется из земель, собственность на которые не разграничена	Проектируемый многоквартирный жилой дом с встроенными нежилыми помещениями	ЗУ3/6	4.3	Рынки	4976	Земельный участок образуется перераспределением исходного земельного участка 48:20:0035101:18 и земель, собственность на которые не разграничена	Рынок
ЗУ 1/12	Дошкольное, начальное и среднее общее образование	8313	Земельный участок образуется из земель, собственность на которые не разграничена	Детский сад №22	ЗУ3/7	2.7.2	Размещение гаражей для собственных нужд	360	Уточнение границ земельного участка 48:20:0035101:26	Гаражи
ЗУ 1/13	Дошкольное, начальное и среднее общее образование	5248	Земельный участок образуется из земель, собственность на которые не разграничена	Проектируемый детский сад на 140 мест	ЗУ3/8	2.7.1	Хранение автотранспорта	5557	Земельный участок образуется из земель, собственность на которые не разграничена	Проектируемый многоуровневый паркинг
ЗУ 1/14	3.3 Бытовое обслуживание	1551	Земельный участок образуется из земель, собственность на которые не разграничена	Административное здание по адресу ул. Осипенко, 9	ЗУ3/9	12.0	Земельные участки (территории) общего пользования	758	Земельный участок образуется из земель, собственность на которые не разграничена	Внутриквартальный проезд
ЗУ 1/15	3.1.1 Предоставление коммунальных услуг	140	Земельный участок образуется из земель, собственность на которые не разграничена	Проектируемая трансформаторная подстанция	ЗУ3/10	12.0	Земельные участки (территории) общего пользования	988	Земельный участок образуется из земель, собственность на которые не разграничена	Сквер
ЗУ 1/16	2.7.1 Хранение автотранспорта	2937	Земельный участок образуется из земель, собственность на которые не разграничена	Проектируемый многоуровневый паркинг	ЗУ3/11	3.1.1	Предоставление коммунальных услуг	110	Земельный участок образуется из земель, собственность на которые не разграничена	Трансформаторная подстанция
ЗУ 1/17	4.4 Магазины	1410	Земельный участок образуется из земель, собственность на которые не разграничена	Магазин «Пятёрочка» по адресу ул. Суворова, 7	ЗУ3/12	12.0	Земельные участки (территории) общего пользования	12210	Земельный участок образуется из земель, собственность на которые не разграничена	Улицы Осипенко и Суворова
ЗУ 1/18	12.0 Земельные участки (территории) общего пользования	1445	Земельный участок образуется из земель, собственность на которые не разграничена	Внутриквартальный проезд						
ЗУ 1/19	12.0 Земельные участки (территории) общего пользования	885	Земельный участок образуется из земель, собственность на которые не разграничена	Внутриквартальный проезд						
ЗУ 1/20	12.0 Земельные участки (территории) общего пользования	1254	Земельный участок образуется из земель, собственность на которые не разграничена	Сквер						
ЗУ 1/21	12.0 Земельные участки (территории) общего пользования	1679	Земельный участок образуется из земель, собственность на которые не разграничена	Внутриквартальный проезд						
ЗУ 1/22	12.0 Земельные участки (территории) общего пользования	4178	Земельный участок образуется из земель, собственность на которые не разграничена	Сквер						
ЗУ 1/23	12.0 Земельные участки (территории) общего пользования	755	Земельный участок образуется из земель, собственность на которые не разграничена	Внутриквартальный проезд						
ЗУ2/1	2.5 Среднеэтажная жилая застройка	6492	Земельный участок образуется из земель, собственность на которые не разграничена	Проектируемый многоквартирный жилой дом с встроенными нежилыми помещениями						
ЗУ2/2	2.5 Среднеэтажная жилая застройка	5656	Земельный участок образуется из земель, собственность на которые не разграничена	Проектируемый многоквартирный жилой дом с встроенными нежилыми помещениями						
ЗУ2/3	2.5 Среднеэтажная жилая застройка	5726	Земельный участок образуется из земель, собственность на которые не разграничена	Проектируемый многоквартирный жилой дом с встроенными нежилыми помещениями						
ЗУ2/4	2.5 Среднеэтажная жилая застройка	2253	Земельный участок образуется из земель, собственность на которые не разграничена	Проектируемый многоквартирный жилой дом с встроенными нежилыми помещениями						
ЗУ2/5	4.1 Деловое управление	1481	Земельный участок образуется перераспределением исходного земельного участка 48:20:0035101:21 и земель, собственность на которые не разграничена	Административное здание						
ЗУ2/6	4.1 Деловое управление	1911	Земельный участок образуется перераспределением исходного земельного участка 48:20:0035101:15 и земель, собственность на которые не разграничена	Административное здание						
ЗУ2/7	4.1 Деловое управление	1358	Земельный участок образуется перераспределением исходного земельного участка 48:20:0035101:4 и земель, собственность на которые не разграничена	Административное здание						

Экспликация сохраняемых земельных участков

Кадастровый номер земельного участка	Вид разрешенного использования	Площадь, кв.м
48:20:0035101:24	для общественной застройки	3179
48:20:0035101:609	для магазина	1631
48:20:0035101:7	для зданий складов	1192
48:20:0035101:52	для здания кафе	273
48:20:0035101:33	для здания распределительного пункта №9	148
48:20:0035101:17	для комплекса нежилых зданий	2778
48:20:0035101:721	для многоквартирного жилого дома	2259
48:20:0035101:16	для здания ателье	4920
48:20:0035102:432	для административного здания	3771
48:20:0035102:1451	для административного корпуса	1119
48:20:0035102:420	для здания трансформаторной подстанции №538	53
48:20:0035102:940	для ТП-13	61
48:20:0035102:37	для здания кафе	936
48:20:0035102:1509	для гаража	26
48:20:0035102:14190	для гаража № 398	38
48:20:0035102:46	Для капитального гаража №9	24
48:20:0035102:1520	для капитального гаража	24
48:20:0035102:198	Для индивидуального капитального гаража	28
48:20:0035102:211	для индивидуального капитального гаража №389	26
48:20:0035102:365	для индивидуального капитального гаража	27
48:20:0035102:99	Для индивидуального капитального гаража №401	22
48:20:0035102:1228	Для индивидуального капитального гаража	23

Изм. №уч.

Лист 1

Ходок. Подпись

Дата

Ген. директ

Разработал

Проверил

Гасодоров А.В.

Кувшинов М.В.

Ахуличева К.В.

ДПТ1-ЭА-2022

Документация по планировке территории (проект планировки и проект межевания), ограниченной улицами Невским, Прокатной, Крупской, проспектом Мира в городе Липецке

ОСНОВНАЯ ЧАСТЬ

Чертеж межевания территории М 1:2000

Стадия

Лист

Листов

ПМТ

1

1

ООО «Азимут»