
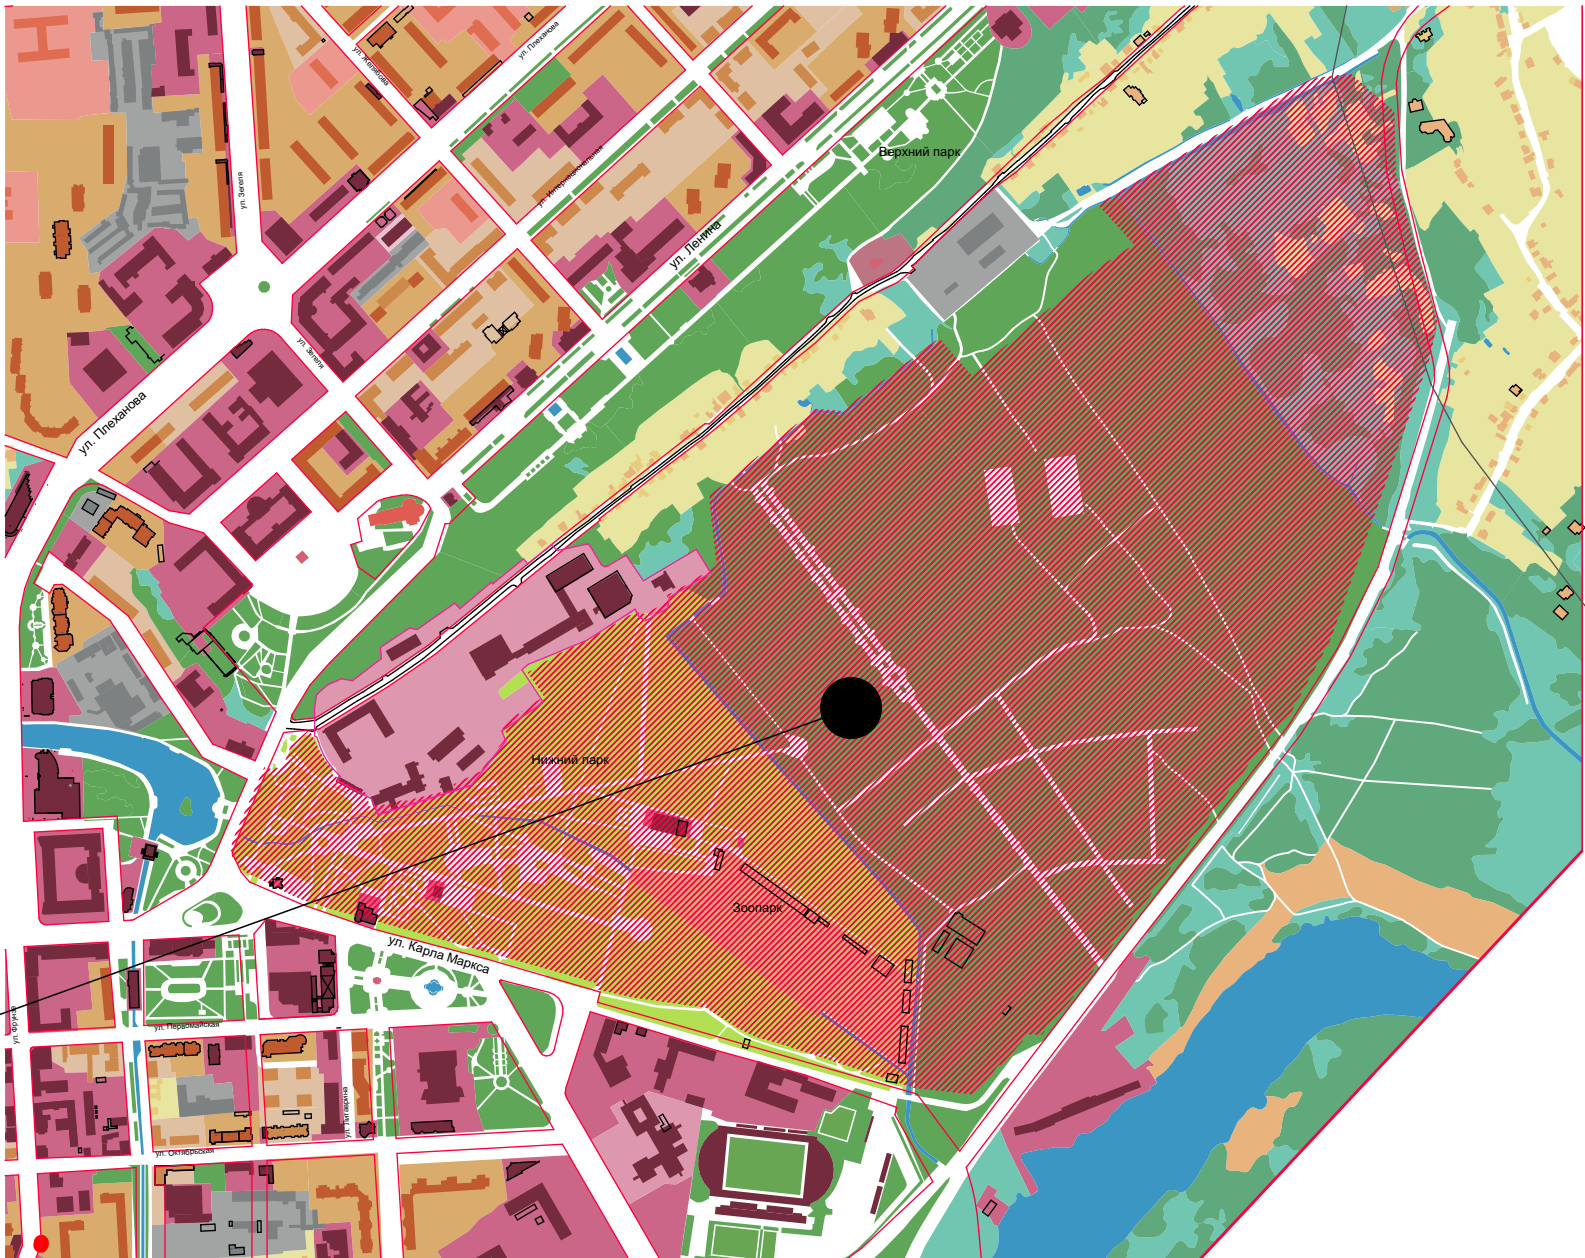


Проект изменений в документацию по планировке территории
(проект планировки и проект межевания) «Нижний парк»
в городе Липецке, в части межевания.

Карта расположения планировочной структуры элементов

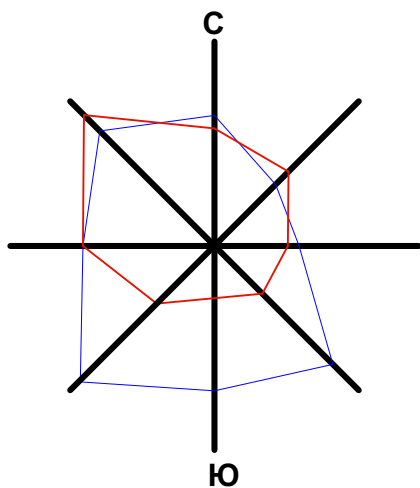

РАССМАТРИВАЕМАЯ
ТЕРРИТОРИЯ

						007-2022-ПМ2					
						Проект изменений в документацию по планировке территории (проект планировки и проект межевания) «Нижний парк» в городе Липецке, в части межевания.					
Изм.	Кол.уч.	Лист	№Док.	Подп.	Дата						
Разработал	Ныrkова								Стадия	Лист	Листов
Проверил	Ныrkова					Проект межевания территории. Раздел 2			П	1	
Н.Контр	Попова					Карта расположеия планировочной структуры элементов			ООО"ПРОЕКТНАЯ ФИРМА ЕКАТЕРИНЫ ГУЛЕВСКОЙ"		