


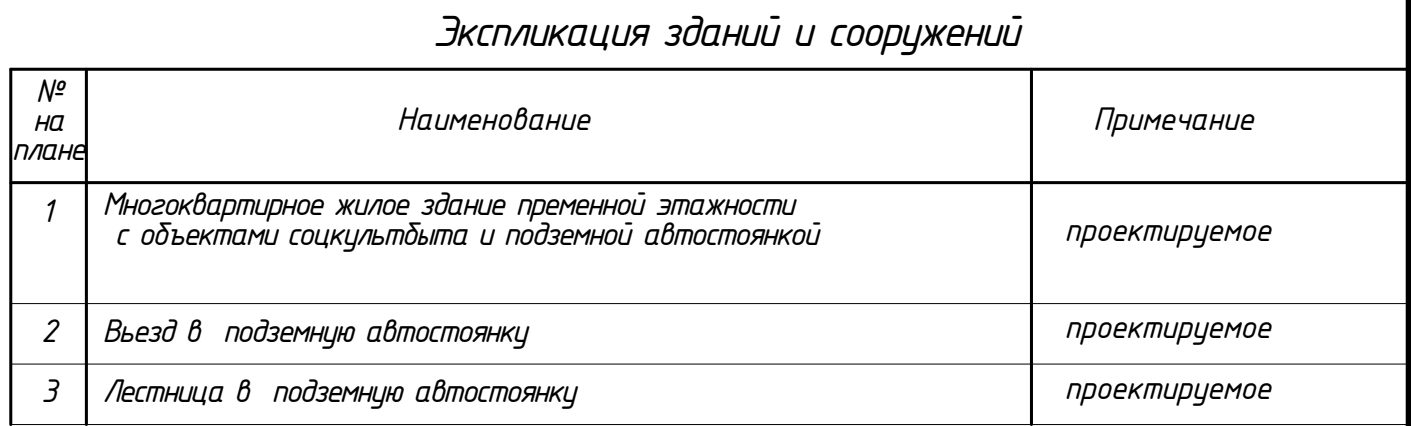

Наименование	Количество	
	м²	%
Площадь участка	12117	100
Площадь застройки (с учетом подземной парковки)	7876	65
Площадь участков с покрытием	8547,5	71
Площадь озеленения	1061	9

Условные обозначения

-  - проектируемое здание (площадь застройки)
 - граница участка
 - граница застройки - граница подземной парковки
P-18
 - гостевая автостоянка – количество машино-мест, размер машино-места 5,3х2,5
- автостоянка для маломобильных групп населения, размер машино-места 6,3х3,6
 - демонтаж бордюрного камня

1. Многоквартирное жилое здание переменн^{ой} этажности с объектами соцкультбыта и подземной автостоянкой строительство производится в 1 этап
2. Движение транспортных средств на строительной площадке см. раздел 017-2022-Пос

						017-2022-ПЗУ			
						Жилое здание переменной этажности с помещениями соцкультбыта и подземной стоянкой в 32-33мкр г. Липецка			
Изм.	Колуч.	Лист	№Док.	Подп.	Дата		Стадия	Лист	Листов
Разработал	ГулевскаяЕ.			<i>ЕГ</i>					
Проверил	ГулевскаяЕ.			<i>ЕГ</i>			П	1	
Н.Контр	Попова			<i>Андр</i>		Схема планировочной организации земельного участка	ООО"ПРОЕКТНАЯ ФИРМА ЕКАТЕРИНЫ ГУЛЕВСКОЙ"		