



Утверждена
приказом Управления строительства
и архитектуры Липецкой области
от _____ 2023 г. № _____

Начальник управления –
главный архитектор области
_____ А.П. Болгов

**Проект межевания территории с. Сселки
в городе Липецке, в районе улиц Провинциальная,
Космонавтов, Жемчужная (квартал №142)**

**Раздел 2 «Проект межевания территории.
Материалы по обоснованию»**

01/23-ПМ-2



Россия, Липецкая область. г. Липецк
ОБЩЕСТВО С ОГРАНИЧЕННОЙ ОТВЕТСТВЕННОСТЬЮ
«РАЗВИТИЕ-ЛИПЕЦК»
СРО-И-036-18-122012 №453 от 01.06.2017 г.

ЗАКАЗЧИК – Суворова Надежда Викторовна

**Проект межевания территории с. Сселки
в городе Липецке, в районе улиц Провинциальная,
Космонавтов, Жемчужная (квартал №142)**

**Раздел 2 «Проект межевания территории.
Материалы по обоснованию»**

01/23-ПМ-2

Исполнительный директор

Главный инженер проекта



А.А. Сотников

А.А. Шкуркин

г. Липецк – 2023 г.

**Состав проекта межевания территории с. Сселки
в городе Липецке, в районе улиц Провинциальная,
Космонавтов, Жемчужная (квартал №142)**

Обозначение	Наименование	Примечание
01/23-ПМ-1	Раздел 1 «Проект межевания территории. Основная часть»	
01/23-ПМ-2	Раздел 2 «Проект межевания территории. Материалы по обоснованию»	

ОГЛАВЛЕНИЕ	Стр.
Оглавление.....	4
Текстовая часть.....	5
Общие положения.....	6
Статья 1. Обоснование границ зон с особыми условиями использования территорий	8
§1. Охранная зона объектов электросетевого хозяйства	8
§2. Охранная зона газопровода.....	11
§3. Приаэродромная территория аэродрома «Липецк».....	13
Статья 2. Обоснование определения местоположения границ образуемых земельных участков с учетом соблюдения требований к образуемым земельным участкам, в том числе требований к предельным (минимальным и (или) максимальным) размерам земельных участков.....	15
Статья 3. Обоснование способа образования земельного участка.....	17
Статья 4. Обоснование определения размеров образуемого земельного участка.....	17
Статья 5. Обоснование определения границ публичного сервитута, подлежащего установлению в соответствии с законодательством РФ.....	18
Статья 6. Объекты культурного наследия	18
Статья 7. Особо охраняемые природные территории	19
Графическая часть.....	21
Чертеж границ существующих земельных участков. Чертеж границ зон с особыми условиями использования территорий. Чертеж местоположения существующих объектов капитального строительства.....	22

ТЕКСТОВАЯ ЧАСТЬ

ОБЩИЕ ПОЛОЖЕНИЯ

Проект межевания территории с. Сселки в городе Липецке, в районе улиц Провинциальная, Космонавтов, Жемчужная (квартал №142) выполнен в соответствии с требованиями ст. 43 Градостроительного кодекса РФ.

Цели подготовки проекта межевания территории:

- изменение красных линий квартала №142 для исключения их пересечений с границами земельных участков;
- определение местоположения границ образуемых земельных участков.

Разработка проекта межевания осуществлена в соответствии с требованиями нормативно-правовых документов:

- Градостроительный кодекс РФ от 29.12.2004 №190-ФЗ;
- Земельный кодекс РФ от 25.10.2001 №136-ФЗ;
- Закон Липецкой области от 22.12.2020 №485-ОЗ «О нормативных правовых актах Липецкой области»;
- ГОСТ Р 7.0.97-2016 «Национальный стандарт Российской Федерации. Система стандартов по информации, библиотечному и издательскому делу. Организационно-распорядительная документация. Требования к оформлению документов» (утв. Приказом Росстандарта от 08.12.2016 №2004-ст);
- Приказ Федеральной службы государственной регистрации, кадастра и картографии от 10.11.2020 №П/0412 «Об утверждении классификатора видов разрешенного использования земельных участков»;
- Федеральный закон от 24.07.2007 №221-ФЗ «О государственном кадастре недвижимости»;
- Федеральный закон от 13.07.2015 №218-ФЗ «О государственной регистрации недвижимости»;
- Федеральный закон от 25.06.2002 №73-ФЗ «Об объектах культурного наследия (памятниках истории и культуры) народов Российской Федерации»;
- РДС 30-201-98 «Инструкция о порядке проектирования и установления красных линий в городах и других поселениях Российской Федерации»;

- СП 42.13330.2016 «Свод правил. Градостроительство. Планировка и застройка городских и сельских поселений. Актуализированная редакция СНиП 2.07.01-89*»;
- СП 47.13330.2016 «Свод правил. Инженерные изыскания для строительства. Основные положения. Актуализированная редакция СНиП 11-02-96»;
- Приказ Министерства строительства и жилищно-коммунального хозяйства от 25.04.2017 №739/пр «Требования к цифровым топографическим картам, используемым при подготовке графической части документации по планировке территории»;
- Постановление Правительства РФ от 31.03.2017 №402 «Об утверждении Правил выполнения инженерных изысканий, необходимых для подготовки документации по планировке территории, перечня видов инженерных изысканий, необходимых для подготовки документации по планировке территории, и о внесении изменений в постановление Правительства РФ от 19.01.2006 №20»;
- Местные нормативы градостроительного проектирования города Липецка, утвержденные решением Липецкого городского Совета депутатов от 30.08.2016 г. № 218.

Разработка проекта осуществлена на основании действующей градостроительной документации:

- Генеральный план городского округа город Липецк на период до 2042 года, утвержденный постановлением Правительства Липецкой области от 30.12.2022 г. №370;
- Правила землепользования и застройки городского округа город Липецк, утвержденные постановлением администрации Липецкой области от 11.02.2021 г. №47 (в ред. постановления Правительства Липецкой области от 29.12.2022 г. №363);

- Проект планировки и проект межевания территории с. Сселки, утвержденные постановлением администрации города Липецка от 21.11.2012 г. №2458.

Статья 1. Обоснование границ зон с особыми условиями использования территорий

В соответствии с ч.4 ст.1 Градостроительного Кодекса Российской Федерации зоны с особыми условиями использования территорий - охранные, санитарно-защитные зоны, зоны охраны объектов культурного наследия (памятников истории и культуры) народов Российской Федерации (далее - объекты культурного наследия), водоохранные зоны, зоны затопления, подтопления, зоны санитарной охраны источников питьевого и хозяйственно-бытового водоснабжения, зоны охраняемых объектов, иные зоны, устанавливаемые в соответствии с законодательством Российской Федерации.

На территории, для которой выполняется проект межевания, представлены следующие зоны с особыми условиями использования территорий:

- охранный зона подземного газопровода низкого давления;
- охранный зона объектов электросетевого хозяйства: воздушной линии электропередачи 0,4 кВ, подземных электрокабелей низкого напряжения;
- приаэродромная территория аэродрома "Липецк" (3, 4, 5, 6 подзоны, ПАТ).

§1. Охранный зона объектов электросетевого хозяйства

В соответствии с п.п. а, б, д Приложения к Правилам установления охранных зон объектов электросетевого хозяйства и особым условий использования земельных участков, расположенных в границах таких зон, утвержденным Постановлением Правительства РФ от 24 февраля 2009 г. №160:

- вдоль воздушных линий электропередачи охранные зоны устанавливаются в виде части поверхности участка земли и воздушного пространства (на высоту, соответствующую высоте опор воздушных линий электропередачи), ограниченной параллельными вертикальными плоскостями, отстоящими по обе стороны линии

электропередачи от крайних проводов при неотклоненном их положении на расстоянии 2 м для ЛЭП 0,4 кВ;

- вдоль подземных кабельных линий электропередачи - в виде части поверхности участка земли, расположенного под ней участка недр (на глубину, соответствующую глубине прокладки кабельных линий электропередачи), ограниченной параллельными вертикальными плоскостями, отстоящими по обе стороны линии электропередачи от крайних кабелей на расстоянии 1 метра (при прохождении кабельных линий напряжением до 1 киловольта в городах под тротуарами - на 0,6 метра в сторону зданий и сооружений и на 1 метр в сторону проезжей части улицы).

В охранных зонах запрещается осуществлять любые действия, которые могут нарушить безопасную работу объектов электросетевого хозяйства, в том числе привести к их повреждению или уничтожению, и (или) повлечь причинение вреда жизни, здоровью граждан и имуществу физических или юридических лиц, а также повлечь нанесение экологического ущерба и возникновение пожаров, в том числе:

а) набрасывать на провода и опоры воздушных линий электропередачи посторонние предметы, а также подниматься на опоры воздушных линий электропередачи;

б) размещать любые объекты и предметы (материалы) в пределах созданных в соответствии с требованиями нормативно-технических документов проходов и подъездов для доступа к объектам электросетевого хозяйства, а также проводить любые работы и возводить сооружения, которые могут препятствовать доступу к объектам электросетевого хозяйства, без создания необходимых для такого доступа проходов и подъездов;

в) находиться в пределах огороженной территории и помещениях распределительных устройств и подстанций, открывать двери и люки распределительных устройств и подстанций, производить переключения и подключения в электрических сетях (указанное требование не распространяется на работников, занятых выполнением разрешенных в установленном порядке работ), разводить огонь в пределах охранных зон вводных и распределительных устройств,

подстанций, воздушных линий электропередачи, а также в охранных зонах кабельных линий электропередачи;

г) размещать свалки;

д) производить работы ударными механизмами, сбрасывать тяжести массой свыше 5 тонн, производить сброс и слив едких и коррозионных веществ и горюче-смазочных материалов (в охранных зонах подземных кабельных линий электропередачи).

В пределах охранных зон без письменного решения о согласовании сетевых организаций юридическим и физическим лицам запрещаются:

а) строительство, капитальный ремонт, реконструкция или снос зданий и сооружений;

б) горные, взрывные, мелиоративные работы, в том числе связанные с временным затоплением земель;

в) посадка и вырубка деревьев и кустарников;

г) дноуглубительные, землечерпальные и погрузочно-разгрузочные работы, добыча рыбы, других водных животных и растений придонными орудиями лова, устройство водопоев, колка и заготовка льда (в охранных зонах подводных кабельных линий электропередачи);

д) проход судов, у которых расстояние по вертикали от верхнего крайнего габарита с грузом или без груза до нижней точки провеса проводов переходов воздушных линий электропередачи через водоемы менее минимально допустимого расстояния, в том числе с учетом максимального уровня подъема воды при паводке;

е) проезд машин и механизмов, имеющих общую высоту с грузом или без груза от поверхности дороги более 4,5 метра (в охранных зонах воздушных линий электропередачи);

ж) земляные работы на глубине более 0,3 метра (на вспахиваемых землях на глубине более 0,45 метра), а также планировка грунта (в охранных зонах подземных кабельных линий электропередачи);

з) полив сельскохозяйственных культур в случае, если высота струи воды может составить свыше 3 метров (в охранных зонах воздушных линий электропередачи);

и) полевые сельскохозяйственные работы с применением сельскохозяйственных машин и оборудования высотой более 4 метров (в охранных зонах воздушных линий электропередачи) или полевые сельскохозяйственные работы, связанные с вспашкой земли (в охранных зонах кабельных линий электропередачи).

В охранных зонах, установленных для объектов электросетевого хозяйства напряжением до 1000 вольт, помимо действий, перечисленных выше, без письменного решения о согласовании сетевых организаций запрещается:

а) размещать детские и спортивные площадки, стадионы, рынки, торговые точки, полевые станы, загоны для скота, гаражи и стоянки всех видов машин и механизмов, садовые, огородные и дачные земельные участки, объекты садоводческих, огороднических или дачных некоммерческих объединений, объекты жилищного строительства, в том числе индивидуального (в охранных зонах воздушных линий электропередачи);

б) складировать или размещать хранилища любых, в том числе горюче-смазочных, материалов;

в) устраивать причалы для стоянки судов, барж и плавучих кранов, бросать якоря с судов и осуществлять их проход с отданными якорями, цепями, лотами, волокушами и тралами (в охранных зонах подводных кабельных линий электропередачи).

§2. Охранная зона газопровода

В соответствии с п.7 Правил охраны газораспределительных сетей, утвержденных Постановлением Правительства РФ от 20 ноября 2000 г. №878, для газораспределительных сетей устанавливаются следующие охранные зоны:

- вдоль трасс наружных газопроводов - в виде территории, ограниченной условными линиями, проходящими на расстоянии 2 метров с каждой стороны газопровода.

На земельные участки, входящие в охранные зоны газораспределительных сетей, в целях предупреждения их повреждения или нарушения условий их нормальной эксплуатации налагаются ограничения (обременения), которыми запрещается:

а) строить объекты жилищно-гражданского и производственного назначения;

б) сносить и реконструировать мосты, коллекторы, автомобильные и железные дороги с расположенными на них газораспределительными сетями без предварительного выноса этих газопроводов по согласованию с эксплуатационными организациями;

в) разрушать берегоукрепительные сооружения, водопропускные устройства, земляные и иные сооружения, предохраняющие газораспределительные сети от разрушений;

г) перемещать, повреждать, засыпать и уничтожать опознавательные знаки, контрольно-измерительные пункты и другие устройства газораспределительных сетей;

д) устраивать свалки и склады, разливать растворы кислот, солей, щелочей и других химически активных веществ;

е) огораживать и перегораживать охранные зоны, препятствовать доступу персонала эксплуатационных организаций к газораспределительным сетям, проведению обслуживания и устранению повреждений газораспределительных сетей;

ж) разводить огонь и размещать источники огня;

з) рыть погреба, копать и обрабатывать почву сельскохозяйственными и мелиоративными орудиями и механизмами на глубину более 0,3 метра;

и) открывать калитки и двери газорегуляторных пунктов, станций катодной и дренажной защиты, люки подземных колодцев, включать или отключать электроснабжение средств связи, освещения и систем телемеханики;

к) набрасывать, приставлять и привязывать к опорам и надземным газопроводам, ограждениям и зданиям газораспределительных сетей посторонние предметы, лестницы, влезать на них;

л) самовольно подключаться к газораспределительным сетям.

Хозяйственная деятельность в охранных зонах газораспределительных сетей, при которой производится нарушение поверхности земельного участка и обработка почвы на глубину более 0,3 метра, осуществляется на основании письменного разрешения эксплуатационной организации газораспределительных сетей.

§3. Приаэродромная территория аэродрома «Липецк»

Приаэродромная территория является зоной с особыми условиями использования территорий.

В **третьей подзоне** запрещается размещать объекты, высота которых превышает ограничения, установленные уполномоченным Правительством Российской Федерации федеральным органом исполнительной власти при установлении соответствующей приаэродромной территории (В соответствии с Постановлением Правительства №1460, от 02.12.2017г., пп. в), п.2 Правил выделения на приаэродромной территории подзон и в соответствии с "Проектом акта об установлении приаэродромной территории аэродрома Липецк", утвержденным Приказом Росавиации от 22.02.2022г №111-П).

В границах **четвертой подзоны** запрещается размещать объекты, создающие помехи в работе наземных объектов средств и систем обслуживания воздушного движения, навигации, посадки и связи, предназначенных для организации воздушного движения и расположенных вне первой подзоны. (В соответствии с Постановлением Правительства №1460, от 02.12.2017г., пп. г), п.2 Правил выделения на приаэродромной территории подзон и в соответствии с "Проектом

акта об установлении приаэродромной территории аэродрома Липецк", утвержденным Приказом Росавиации от 22.02.2022г. № 111-П).

В пятой подзоне приаэродромной территории аэродрома Липецк запрещается размещать опасные производственные объекты, определенные Федеральным законом от 21.07.1997 № 116-ФЗ «О промышленной безопасности опасных производственных объектов», не относящиеся к инфраструктуре аэропорта, функционирование которых может повлиять на безопасность полетов воздушных судов, исходя из их радиуса максимального поражения:

- запрещено размещение магистральных газопроводов (в т.ч. сооружений на них);

- запрещено размещение арсеналов, баз и складов ракет и боеприпасов до наружных проволочных ограждений охранного периметра аэропорта на расстоянии менее 15 км;

- запрещено размещение складов нефти, магистральных нефтепроводов, нефтепродуктопроводов и сооружений на них на расстоянии менее 200 м до территории аэропорта (от оси трубопровода или ограждения сооружения).

В границах 5 подзоны ограничивается размещение опасных производственных объектов I – II классов опасности. Выбор места размещения новых опасных производственных объектов I и II классов опасности и реконструкцию существующих опасных производственных объектов I и II классов опасности в границах пятой подзоны необходимо выполнять при соблюдении промышленной безопасности опасного производственного объекта, а также с учетом максимально возможных зон поражения при возникновении аварии на опасном производственном объекте I и II классов опасности.

В шестой подзоне запрещается размещать объекты, способствующие привлечению и массовому скоплению птиц (В соответствии с Постановлением Правительства №1460, от 02.12.2017г., пп. е), п.2 Правил выделения на приаэродромной территории подзон и в соответствии с "Проектом акта об установлении приаэродромной территории аэродрома Липецк", утвержденным Приказом Росавиации от 22.02.2022г. №111-П).

Помимо указанных зон с особыми условиями использования территорий, территория в границах разработки расположена в зоне «Приаэродромная территория аэродрома «Липецк». ПАТ» (п.2 Правил выделения на приаэродромной территории подзон, утвержденных Постановлением Правительства Российской Федерации от 02.12.2017г. №1460).

Обращается внимание, что Правила выделения на приаэродромной территории подзон утратили силу с 01 января 2022 г.

Статья 2. Обоснование определения местоположения границ образуемых земельных участков с учетом соблюдения требований к образуемым земельным участкам, в том числе требований к предельным (минимальным и (или) максимальным) размерам земельных участков

В соответствии с ч.10 ст.45 Градостроительного кодекса РФ, подготовка документации по планировке территории осуществляется на основании документов территориального планирования, правил землепользования и застройки (за исключением подготовки документации по планировке территории, предусматривающей размещение линейных объектов) в соответствии с программами комплексного развития систем коммунальной инфраструктуры, программами комплексного развития транспортной инфраструктуры, программами комплексного развития социальной инфраструктуры, нормативами градостроительного проектирования, требованиями технических регламентов, сводов правил с учетом материалов и результатов инженерных изысканий, границ территорий объектов культурного наследия, включенных в единый государственный реестр объектов культурного наследия (памятников истории и культуры) народов Российской Федерации, границ территорий выявленных объектов культурного наследия, границ зон с особыми условиями использования территорий.

Ст. 11.9 Земельного кодекса РФ устанавливает следующие требования к образуемым и измененным земельным участкам:

1. Предельные (максимальные и минимальные) размеры земельных участков, в отношении которых в соответствии с законодательством о градостроительной деятельности устанавливаются градостроительные регламенты, определяются такими градостроительными регламентами.

2. Предельные (максимальные и минимальные) размеры земельных участков, на которые действие градостроительных регламентов не распространяется или в отношении которых градостроительные регламенты не устанавливаются, определяются в соответствии с настоящим Кодексом, другими федеральными законами.

3. Границы земельных участков не должны пересекать границы муниципальных образований и (или) границы населенных пунктов.

4. Не допускается образование земельных участков, если их образование приводит к невозможности разрешенного использования расположенных на таких земельных участках объектов недвижимости.

5. Не допускается раздел, перераспределение или выдел земельных участков, если сохраняемые в отношении образуемых земельных участков обременения (ограничения) не позволяют использовать указанные земельные участки в соответствии с разрешенным использованием.

6. Образование земельных участков не должно приводить к вклиниванию, вкрапливанию, изломанности границ, чересполосице, невозможности размещения объектов недвижимости и другим препятствующим рациональному использованию и охране земель недостаткам, а также нарушать требования, установленные настоящим Кодексом, другими федеральными законами.

7. Не допускается образование земельного участка, границы которого пересекают границы территориальных зон, лесничеств, лесопарков, за исключением земельного участка, образуемого для проведения работ по геологическому изучению недр, разработки месторождений полезных ископаемых, размещения линейных объектов, гидротехнических сооружений, а также водохранилищ, иных искусственных водных объектов.

Обоснование определения местоположения границ образуемых земельных участков с учетом соблюдения требований к предельным (минимальным и (или) максимальным) размерам земельных участков приведено в статье 4.

Статья 3. Обоснование способа образования земельного участка

В соответствии с п.1 ст.11.2 Земельного Кодекса РФ, земельные участки образуются при разделе, объединении, перераспределении земельных участков или выделе из земельных участков, а также из земель, находящихся в государственной или муниципальной собственности.

Статья 4. Обоснование определения размеров образуемого земельного участка

В соответствии с ч.1 ст. 11.9 Земельного кодекса РФ, предельные (максимальные и минимальные) размеры земельных участков, в отношении которых в соответствии с законодательством о градостроительной деятельности устанавливаются градостроительные регламенты, определяются такими градостроительными регламентами.

В соответствии с картой градостроительного зонирования, образуемые в проекте межевания земельные участки расположены в территориальной зоне Ж-1 «Зона застройки индивидуальными жилыми домами».

Сведения о предельных размерах земельных участков, установленных градостроительным регламентом, для устанавливаемых видов разрешенного использования образуемых земельных участков приведены в таблице 1.

Таблица 1. Сведения о предельных размерах земельных участков, установленных градостроительным регламентом, для устанавливаемых видов разрешенного использования образуемых земельных участков

<i>Условный номер образуемого земельного участка</i>	<i>Вид разрешенного использования образуемого земельного участка (код)</i>	<i>Площадь образуемого земельного участка, кв.м</i>	<i>Предельные (минимальные и (или) максимальные размеры земельных участков), установленные градостроительным регламентом</i>
<i>1</i>	<i>2</i>	<i>3</i>	<i>4</i>
48:20:0021631: :113:ЗУ1	Для индивидуального жилищного строительства (код 2.1) ИЛИ Для строительства индивидуального жилого дома	1344	Минимальный размер земельного участка – 400 кв.м; максимальный размер земельного участка – 1500 кв.м
48:20:0021631: :ЗУ2	Ведение огородничества (код 13.1) Необходимо получить разрешение на условно разрешенный вид использования земельного участка	300	Минимальный размер земельного участка – 300 кв.м; максимальный размер земельного участка – 350 кв.м

Статья 5. Обоснование определения границ публичного сервитута, подлежащего установлению в соответствии с законодательством РФ

Публичные сервитуты в границах разработки проекта межевания не устанавливаются.

Статья 6. Объекты культурного наследия

В соответствии со ст.3 Федерального закона от 25.06.2002 г. №73-ФЗ «Об объектах культурного наследия (памятниках истории и культуры) народов Российской Федерации» к объектам культурного наследия (памятникам истории и культуры) народов Российской Федерации (далее - объекты культурного наследия) относятся объекты недвижимого имущества со связанными с ними произведениями живописи, скульптуры, декоративно-прикладного искусства, объектами науки и техники и иными предметами материальной культуры,

возникшие в результате исторических событий, представляющие собой ценность с точки зрения истории, археологии, архитектуры, градостроительства, искусства, науки и техники, эстетики, этнологии или антропологии, социальной культуры и являющиеся свидетельством эпох и цивилизаций, подлинными источниками информации о зарождении и развитии культуры.


В соответствии с Генеральным планом городского округа город Липецк, в границах территории, в отношении которой разработан проект межевания, объекты культурного наследия, включенные в Единый государственный реестр объектов культурного наследия (памятников истории и культуры) народов Российской Федерации, отсутствуют. Территория в границах разработки проекта межевания расположена вне зон охраны/защитных зон объектов культурного наследия. Сведения об отсутствии в границах разработки проекта межевания выявленных объектов культурного наследия либо объектов, обладающих признаками объекта культурного наследия (в т. ч. археологического), отсутствуют.

Статья 7. Особо охраняемые природные территории

Особо охраняемые природные территории (ООПТ) – участки земли, водной поверхности и воздушного пространства над ними, где располагаются природные комплексы и объекты, которые имеют особое природоохранное, научное, культурное, эстетическое, рекреационное и оздоровительное значение, которые изъяты решением государственной власти полностью или частично из хозяйственного пользования и для которых установлен режим особой охраны. К ООПТ относятся государственные природные заповедники, национальные парки, природные парки, государственные природные заказники, памятники природы, дендрологические памятники и ботанические сады, лечебно-оздоровительные местности курорты. Правительство РФ и органы исполнительной власти могут устанавливать и иные категории особо охраняемых территорий, которые включают городские леса, городские парки, памятники садово-паркового искусства, охраняемые речные системы, охраняемые природные ландшафты.

В соответствии с Генеральным планом городского округа город Липецк, в границах территории, в отношении которой разработан проект межевания, особо охраняемые природные территории отсутствуют.

ГРАФИЧЕСКАЯ ЧАСТЬ

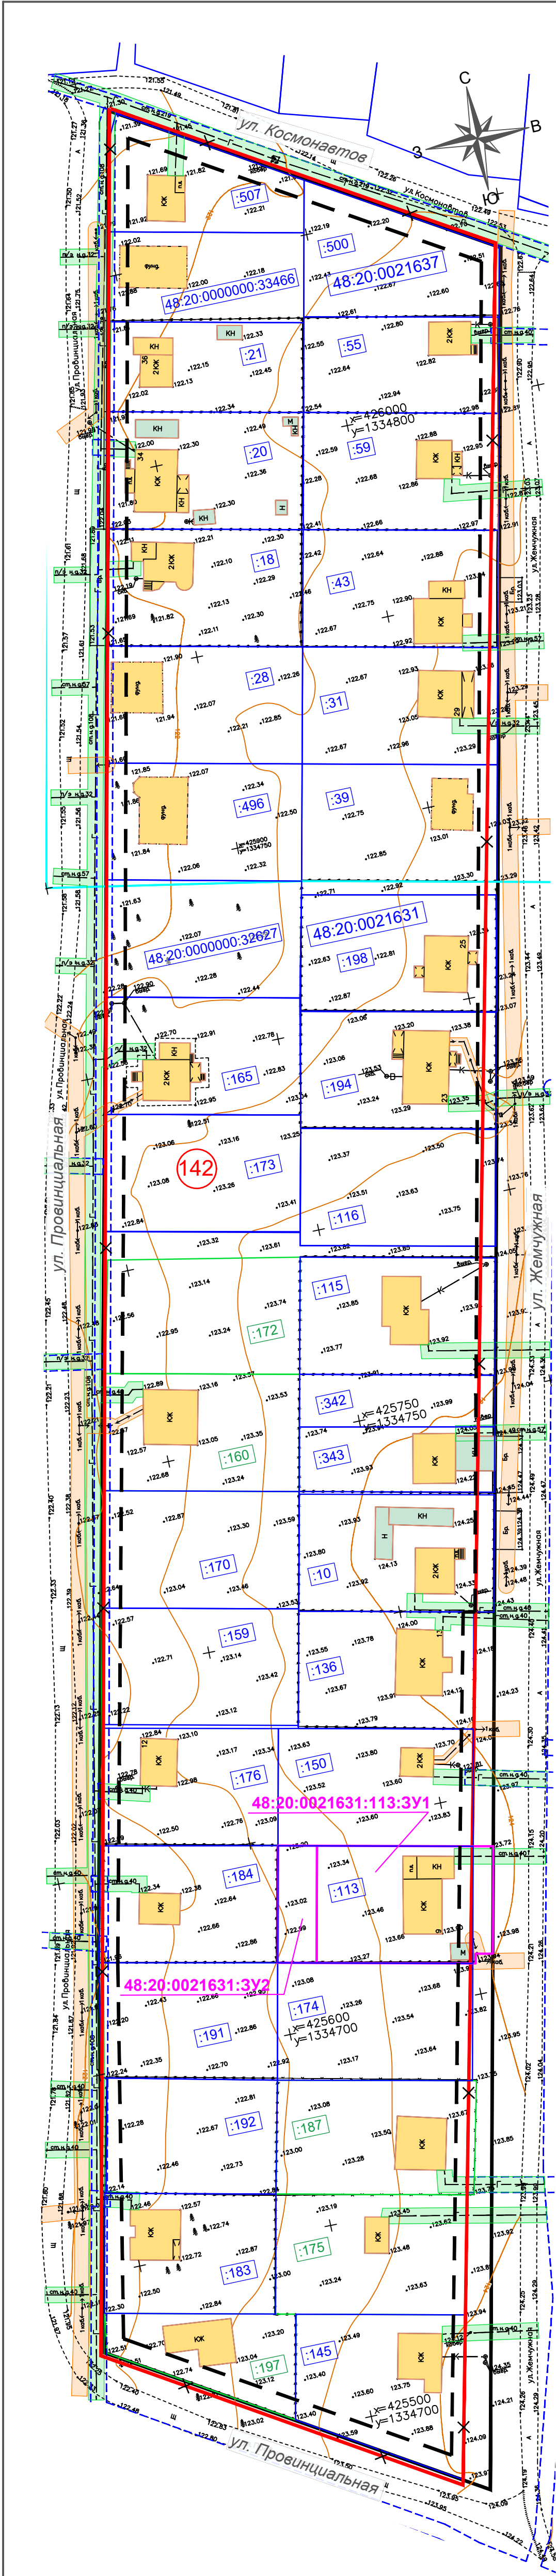

Разработан в М 1:500
Выведен на печать в М 1:1000

Проектируемые границы:

- устанавливаемые красные линии, совпадают с границей территории, в отношении которой ведется подготовка проекта межевания (утвержден проект межевания)
- отменяемые красные линии
- линия регулирования застройки (линия отступа от красных линий): в соответствии с п.5 ст.41 Местных нормативов градостроительного проектирования г. Липецка установлена от красных линий улиц на расстоянии 5 м для индивидуальных жилых домов, с учетом установленного в градостроительных регламентах минимального расстояния от границ земельных участков - 3 м
- граница образуемого земельного участка

Существующие границы:

- граница земельного участка, в отношении которого осуществлен государственный кадастровый учет
- на момент разработки проекта межевания границы земельного участка не определены (координаты отсутствуют); границы земельного участка приведены в соответствии со сведениями кадастрового плана территории по состоянию на 15.09.2022 г.
- граница кадастрового квартала

Существующие границы зон с особыми условиями использования территорий:

Утвержденные и внесенные в государственный кадастр недвижимости:

- приаэродромная территория аэродрома "Липецк" (3,4,5,6 подзоны, ПАТ)*

*Примечание: в указанных зонах расположена вся территория в границах разработки проекта межевания

- охранная зона инженерных сетей и сооружений

Определенные в соответствии с законодательной или нормативной базой:

- охранная зона объектов электросетевого хозяйства
- охранная зона газопроводных сетей

Существующие объекты капитального строительства:

- объект жилого назначения
- строящийся объект жилого назначения (фундамент)
- объект вспомогательного назначения

Линейные объекты инженерной инфраструктуры:

- подземный электрокабель низкого напряжения
- воздушная линия электропередачи 0,4 кВ
- нецентрализованная система водоснабжения (подземный водопровод, индивидуальная скважина)
- подземный газопровод низкого давления
- нецентрализованная система канализации (подземная самотечная канализационная сеть, накопительная емкость)

Подписи:

- 48:20:0021631 номер кадастрового квартала
- :198 кадастровый номер земельного участка
- :198 кадастровый номер земельного участка без координат границ
- 142 номер квартала
- 48:20:0021631:113:3У1 условный номер образуемого земельного участка

УСЛОВНЫЕ ОБОЗНАЧЕНИЯ:

					01/23-ПМ-2		
					Проект межевания территории с. Селки в городе Липецке, в районе улиц Провинциальная, Космонавтов, Жемчужная (квартал №142)		
Изм.	Лист	№ документа	Подпись	Дата	Проект межевания территории	Стадия	Лист
ГИП	Шкуркин			04.23		ПП	1
Разраб.	Мелихова			04.23			1
Н.контр.	Сотников			04.23	Чертеж границ существующих земельных участков. Чертеж границ зон с особыми условиями использования территорий. Чертеж местоположения существующих объектов капитального строительства		
					ООО "РАЗВИТИЕ-ЛИПЕЦК"		