


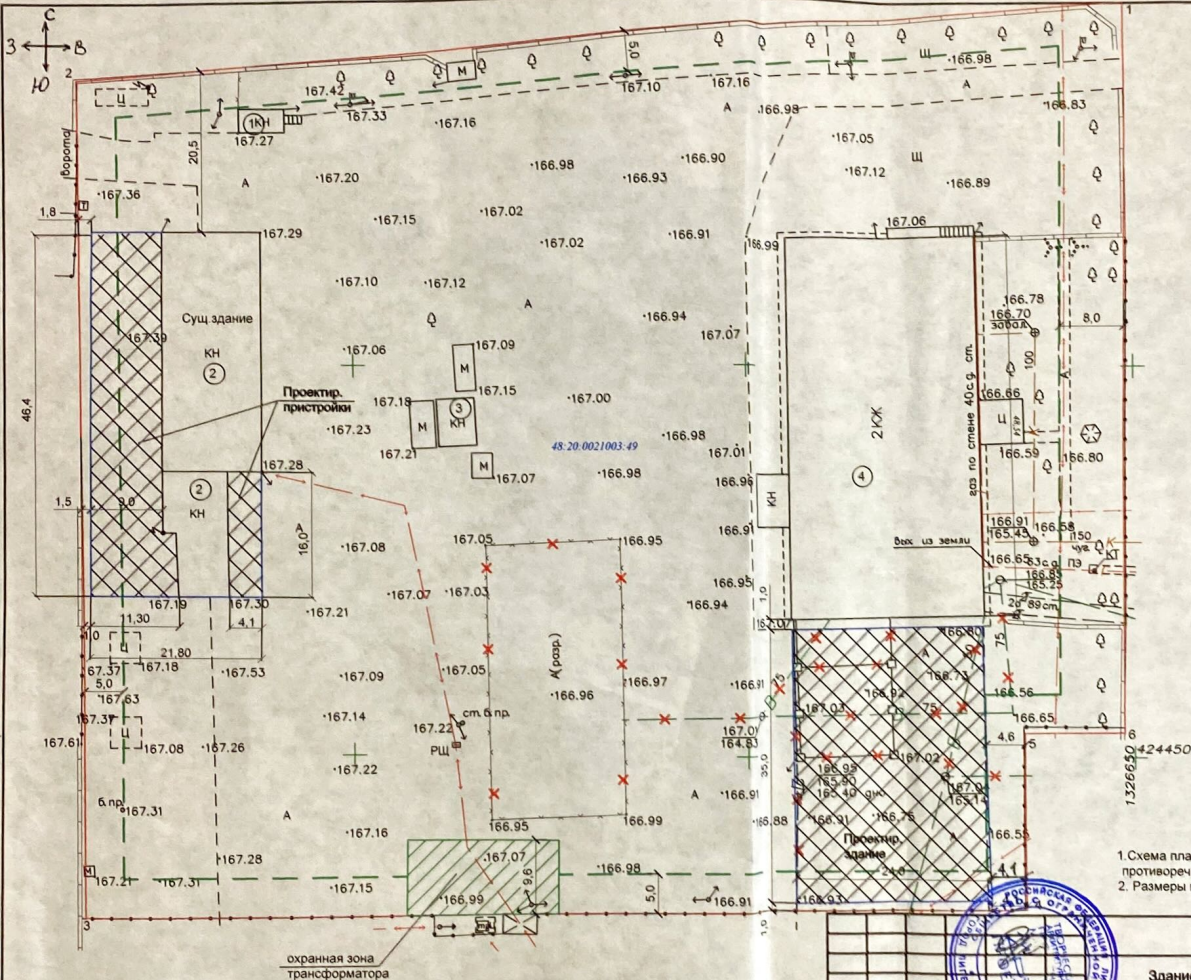

Координаты углов участка

№ точки	X	Y
1	424548.18	1326848.97
2	424536.26	1326515
3	424428.98	1326516.2
4	424430.49	1326636.14
5	424453.0	1326636.2
6	424453.15	1326648.7

Технико-экономические показатели

Общая площадь участка - 14559,0м²
 Площадь застройки общая - 3000,0м²
 в т.ч. проектируемая - 1744,0м²
 Процент застройки - 20,6%

Условные обозначения

- граница участка
- грань наружных стен проектируемых зданий
- граница допустимого размещения
- × × — снос навеса и демонтаж водопровода и теплосети

1. Схема планировочной организации земельного участка противоречит нормам СП 30-102-99 п.5.3.4.
2. Размеры на схеме даны в метрах от наружной грани стен зданий.

22-17-ПЗУ

Здание склада по адресу: Липецкая область, г.Липецк, ул.Ковалева, з.у. 125в

Изм.	кол.уч.	Лист	наим.	подпись	Дата
ГИП			Колганов		
Разработал			Татьянина		
Проверил			Середкина		
Н.Контр.			Торшина		

Схема планировочной организации земельного участка

Стадия	Лист	Листов
П	1	

ООО "Липецкархпроект"