



Утверждена  
приказом Управления строительства  
и архитектуры Липецкой области  
от 20 февраля 2024 г. № 51  
«О принятии решения о подготовке  
проекта межевания территории  
в районе улиц Ленина, Сокольская  
в городе Липецке (Сселки, квартал № 171)»  
Начальник управления –  
главный архитектор области  
\_\_\_\_\_ А.П. Болгов

**Проект межевания территории  
в районе улиц Ленина, Сокольская  
в городе Липецке (Сселки, квартал № 171)**

**Раздел 2 «Проект межевания территории.  
Материалы по обоснованию»**

**349/23 - ПМ-2**



РОССИЙСКАЯ ФЕДЕРАЦИЯ  
Липецкая область  
**ООО «Геостройкадастр»**

**Проект межевания территории  
в районе улиц Ленина, Сокольская  
в городе Липецке (Сселки, квартал № 171)**

**Раздел 2 «Проект межевания территории.  
Материалы по обоснованию»**

**349/23 - ПМ-2**

**Генеральный директор**

**Главный инженер проекта**



**Кудинов Д.Н.**

**Кудинов Д.Н.**

г. Липецк – 2024 г.

**Состав проекта межевания территории в районе улиц Ленина,  
Сокольская в городе Липецке (Сселки, квартал № 171)**

| Обозначение | Наименование                                                        | Примечание |
|-------------|---------------------------------------------------------------------|------------|
| 349/23-ПМ-1 | Раздел 1 «Проект межевания территории.<br>Основная часть»           |            |
| 349/23-ПМ-2 | Раздел 2 «Проект межевания территории.<br>Материалы по обоснованию» |            |

| <b>ОГЛАВЛЕНИЕ</b>   | <b>Стр.</b> |
|---|-------------|
| Оглавление.....   | 4           |
| Текстовая часть.....   | 5           |
| Общие положения.....   | 6           |
| Статья 1. Обоснование границ зон с особыми условиями использования территорий.....                                                  | 7           |
| 1. Охранная зона объектов электросетевого хозяйства.....                                                                            | 7           |
| 2. Охранная зона газопровода.....                                                                                                   | 9           |
| 3. Охранная зона водопроводной и канализационной сети.....                                                                          | 11          |
| 4. Охранная зона линии связи.....                                                                                                   | 11          |
| 5. Приаэродромная территория аэродрома «Липецк».....                                                                                | 12          |
| Статья 2. Обоснование определения границ публичного сервитута, подлежащего установлению в соответствии с законодательством РФ ..... | 13          |
| Статья 3. Объекты культурного наследия .....                                                                                        | 14          |
| Статья 4. Особо охраняемые природные территории .....                                                                               | 14          |
| Приложения   |             |
| Графическая часть   |             |

## **ТЕКСТОВАЯ ЧАСТЬ**

## ОБЩИЕ ПОЛОЖЕНИЯ

Проект межевания территории в районе улиц Ленина, Сокольская в городе Липецке (Сселки, квартал № 171) (далее – проект) разработан на основании приказа управления строительства и архитектуры Липецкой области от 20.02.2024 № 51 «О принятии решения о подготовке проекта межевания территории в районе улиц Ленина, Сокольская в городе Липецке (Сселки, квартал № 171)».

Цель подготовки проекта - установление, изменение, отмены красных линий квартала № 171 (утверждены постановлением администрации города Липецка от 21.11.2012 № 2458) для застроенной территории. А также установление и изменение красных линий в связи с уточнением местоположения границ существующих земельных участков, расположенных на территории квартала № 171, которые определены согласно сведениям государственного кадастра недвижимости.

### **Нормативная, правовая и методическая база:**

Разработка проекта межевания территории осуществлена в соответствии с требованиями нормативно-правовых документов:

- Градостроительный кодекс РФ от 29.12.2004 № 190-ФЗ;
- Земельный кодекс РФ от 25.10.2001 № 136-ФЗ;
- Закон Липецкой области от 22.12.2020 № 485-ОЗ «О нормативных правовых актах Липецкой области»;
- ГОСТ Р 7.0.97-2016 «Национальный стандарт Российской Федерации. Система стандартов по информации, библиотечному и издательскому делу. Организационно-распорядительная документация. Требования к оформлению документов» (утв. Приказом Росстандарта от 08.12.2016 № 2004-ст);
- Приказ Федеральной службы государственной регистрации, кадастра и картографии от 10.11.2020 № П/0412 «Об утверждении классификатора видов разрешенного использования земельных участков»;
- Федеральный закон от 24.07.2007 № 221-ФЗ «О кадастровой деятельности»;
- Федеральный закон от 13.07.2015 № 218-ФЗ «О государственной регистрации недвижимости»;
- Федеральный закон от 25.06.2002 № 73-ФЗ «Об объектах культурного наследия (памятниках истории и культуры) народов Российской Федерации»;
- РДС 30-201-98 «Инструкция о порядке проектирования и установления красных линий в городах и других поселениях Российской Федерации»;
- СП 42.13330.2016 «Свод правил. Градостроительство. Планировка и застройка городских и сельских поселений. Актуализированная редакция СНиП 2.07.01-89\*»;
- СП 47.13330.2016 «Свод правил. Инженерные изыскания для строительства. Основные положения. Актуализированная редакция СНиП 11-02-96»;
- Приказ Министерства строительства и жилищно-коммунального хозяйства Российской Федерации от 25.04.2017 г. № 739/пр «Об утверждении требований к цифровым топографическим картам и цифровым топографическим планам, используемым при подготовке графической части документации по планировке территории»;
- Постановление Правительства РФ от 31.03.2017 № 402 «Об утверждении Правил выполнения инженерных изысканий, необходимых для подготовки

документации по планировке территории, перечня видов инженерных изысканий, необходимых для подготовки документации по планировке территории, и о внесении изменений в постановление Правительства РФ от 19.01.2006 № 20»;

- Местные нормативы градостроительного проектирования города Липецка, утвержденные решением Липецкого городского Совета депутатов от 30.08.2016 № 218.

Разработка проекта осуществлена на основании действующей градостроительной документации:

- Генеральный план городского округа город Липецк на период до 2042 года, утвержденный постановлением Правительства Липецкой области от 30.12.2022 № 370;

- Правила землепользования и застройки городского округа город Липецк Липецкой области, утвержденные постановлением Правительства Липецкой области от 13.06.2024 № 336.

## **Статья 1. Обоснование границ зон с особыми условиями использования территорий**

В соответствии с ч.4 ст.1 Градостроительного Кодекса Российской Федерации зоны с особыми условиями использования территорий - охранные, санитарно-защитные зоны, зоны охраны объектов культурного наследия (памятников истории и культуры) народов Российской Федерации (далее - объекты культурного наследия), водоохранные зоны, зоны затопления, подтопления, зоны санитарной охраны источников питьевого и хозяйственно-бытового водоснабжения, зоны охраняемых объектов, иные зоны, устанавливаемые в соответствии с законодательством Российской Федерации.

На территории, для которой выполняется проект межевания, представлены следующие зоны с особыми условиями использования территорий:

- охранный зона газопровода;
- охранный зона объектов электросетевого хозяйства: воздушных линий электропередачи низкого и высокого напряжения;
- охранный зона линии связи;
- санитарно-защитная полоса водопровода;
- приаэродромная территория аэродрома "Липецк"

### **1. Охранный зона объектов электросетевого хозяйства**

В соответствии с п.п. а, б, д Приложения к Правилам установления охранных зон объектов электросетевого хозяйства и особых условий использования земельных участков, расположенных в границах таких зон, утвержденным Постановлением Правительства РФ от 24 февраля 2009 № 160:

- вдоль воздушных линий электропередачи охранные зоны устанавливаются в виде части поверхности участка земли и воздушного пространства (на высоту, соответствующую высоте опор воздушных линий электропередачи), ограниченной параллельными вертикальными плоскостями, отстоящими по обе стороны линии электропередачи от крайних проводов при не отклонённом их положении на

расстоянии 2 м для ЛЭП 0,4 кВ, на расстоянии 10 м и 15 м для ЛЭП 10 кВ и 35 кВ соответственно.

- вдоль подземных кабельных линий электропередачи - в виде части поверхности участка земли, расположенного под ней участка недр (на глубину, соответствующую глубине прокладки кабельных линий электропередачи), ограниченной параллельными вертикальными плоскостями, отстоящими по обе стороны линии электропередачи от крайних кабелей на расстоянии 1 метра (при прохождении кабельных линий напряжением до 1 киловольта в городах под тротуарами - на 0,6 метра в сторону зданий и сооружений и на 1 метр в сторону проезжей части улицы).

В охранных зонах запрещается осуществлять любые действия, которые могут нарушить безопасную работу объектов электросетевого хозяйства, в том числе привести к их повреждению или уничтожению, и (или) повлечь причинение вреда жизни, здоровью граждан и имуществу физических или юридических лиц, а также повлечь нанесение экологического ущерба и возникновение пожаров, в том числе:

- а) набрасывать на провода и опоры воздушных линий электропередачи посторонние предметы, а также подниматься на опоры воздушных линий электропередачи;

- б) размещать любые объекты и предметы (материалы) в пределах созданных в соответствии с требованиями нормативно-технических документов проходов и подъездов для доступа к объектам электросетевого хозяйства, а также проводить любые работы и возводить сооружения, которые могут препятствовать доступу к объектам электросетевого хозяйства, без создания необходимых для такого доступа проходов и подъездов;

- в) находиться в пределах огороженной территории и помещениях распределительных устройств и подстанций, открывать двери и люки распределительных устройств и подстанций, производить переключения и подключения в электрических сетях (указанное требование не распространяется на работников, занятых выполнением разрешенных в установленном порядке работ), разводить огонь в пределах охранных зон вводных и распределительных устройств, подстанций, воздушных линий электропередачи, а также в охранных зонах кабельных линий электропередачи;

- г) размещать свалки;

- д) производить работы ударными механизмами, сбрасывать тяжести массой свыше 5 тонн, производить сброс и слив едких и коррозионных веществ и горюче-смазочных материалов (в охранных зонах подземных кабельных линий электропередачи).

В пределах охранных зон без письменного решения о согласовании сетевых организаций юридическим и физическим лицам запрещаются:

- а) строительство, капитальный ремонт, реконструкция или снос зданий и сооружений;

- б) горные, взрывные, мелиоративные работы, в том числе связанные с временным затоплением земель;

- в) посадка и вырубка деревьев и кустарников;

г) дноуглубительные, землечерпальные и погрузочно-разгрузочные работы, добыча рыбы, других водных животных и растений придонными орудиями лова, устройство водопоев, колка и заготовка льда (в охранных зонах подводных кабельных линий электропередачи);

д) проход судов, у которых расстояние по вертикали от верхнего крайнего габарита с грузом или без груза до нижней точки провеса проводов переходов воздушных линий электропередачи через водоемы менее минимально допустимого расстояния, в том числе с учетом максимального уровня подъема воды при паводке;

е) проезд машин и механизмов, имеющих общую высоту с грузом или без груза от поверхности дороги более 4,5 метра (в охранных зонах воздушных линий электропередачи);

ж) земляные работы на глубине более 0,3 метра (на вспахиваемых землях на глубине более 0,45 метра), а также планировка грунта (в охранных зонах подземных кабельных линий электропередачи);

з) полив сельскохозяйственных культур в случае, если высота струи воды может составить свыше 3 метров (в охранных зонах воздушных линий электропередачи);

и) полевые сельскохозяйственные работы с применением сельскохозяйственных машин и оборудования высотой более 4 метров (в охранных зонах воздушных линий электропередачи) или полевые сельскохозяйственные работы, связанные с вспашкой земли (в охранных зонах кабельных линий электропередачи).

В охранных зонах, установленных для объектов электросетевого хозяйства напряжением до 1000 вольт, помимо действий, перечисленных выше, без письменного решения о согласовании сетевых организаций запрещается:

а) размещать детские и спортивные площадки, стадионы, рынки, торговые точки, полевые станы, загоны для скота, гаражи и стоянки всех видов машин и механизмов, садовые, огородные и дачные земельные участки, объекты садоводческих, огороднических или дачных некоммерческих объединений, объекты жилищного строительства, в том числе индивидуального (в охранных зонах воздушных линий электропередачи);

б) складировать или размещать хранилища любых, в том числе горюче-смазочных, материалов;

в) устраивать причалы для стоянки судов, барж и плавучих кранов, бросать якоря с судов и осуществлять их проход с отданными якорями, цепями, лотами, волокушами и тралами (в охранных зонах подводных кабельных линий электропередачи).

## **2. Охранная зона газопровода**

В соответствии с п.7 Правил охраны газораспределительных сетей, утвержденных Постановлением Правительства РФ от 20.11.2000 № 878, для газораспределительных сетей устанавливаются следующие охранные зоны:

- вдоль трасс наружных газопроводов - в виде территории, ограниченной условными линиями, проходящими на расстоянии 2 метров с каждой стороны газопровода;

- вдоль трасс подземных газопроводов из полиэтиленовых труб при использовании медного провода для обозначения трассы газопровода устанавливается охранная зона в виде территории, ограниченной условными линиями, проходящими на расстоянии 3 метров от газопровода со стороны провода и 2 метров - с противоположной стороны;

- вокруг отдельно стоящих газорегуляторных пунктов - в виде территории, ограниченной замкнутой линией, проведенной на расстоянии 10 метров от границ этих объектов. Для газорегуляторных пунктов, пристроенных к зданиям, охранная зона не регламентируется.

На земельные участки, входящие в охранные зоны газораспределительных сетей, в целях предупреждения их повреждения или нарушения условий их нормальной эксплуатации налагаются ограничения (обременения), которыми запрещается:

- а) строить объекты жилищно-гражданского и производственного назначения;
- б) сносить и реконструировать мосты, коллекторы, автомобильные и железные дороги с расположенными на них газораспределительными сетями без предварительного выноса этих газопроводов по согласованию с эксплуатационными организациями;
- в) разрушать берегоукрепительные сооружения, водопропускные устройства, земляные и иные сооружения, предохраняющие газораспределительные сети от разрушений;
- г) перемещать, повреждать, засыпать и уничтожать опознавательные знаки, контрольно-измерительные пункты и другие устройства газораспределительных сетей;
- д) устраивать свалки и склады, разливать растворы кислот, солей, щелочей и других химически активных веществ;
- е) огораживать и перегораживать охранные зоны, препятствовать доступу персонала эксплуатационных организаций к газораспределительным сетям, проведению обслуживания и устранению повреждений газораспределительных сетей;
- ж) разводить огонь и размещать источники огня;
- з) рыть погреба, копать и обрабатывать почву сельскохозяйственными и мелиоративными орудиями и механизмами на глубину более 0,3 метра;
- и) открывать калитки и двери газорегуляторных пунктов, станций катодной и дренажной защиты, люки подземных колодцев, включать или отключать электроснабжение средств связи, освещения и систем телемеханики;
- к) набрасывать, приставлять и привязывать к опорам и надземным газопроводам, ограждениям и зданиям газораспределительных сетей посторонние предметы, лестницы, влезать на них;
- л) самовольно подключаться к газораспределительным сетям.

Хозяйственная деятельность в охранных зонах газораспределительных сетей, при которой производится нарушение поверхности земельного участка и обработка почвы на глубину более 0,3 метра, осуществляется на основании письменного разрешения эксплуатационной организации газораспределительных сетей.

### **3. Охранная зона водопроводной и канализационной сети**

В соответствии с табл. 12.5 СП 42.13330.2016 «СНиП 2.07.01-89\* Градостроительство. Планировка и застройка городских и сельских поселений» и табл. 25 Местных нормативов градостроительного проектирования города Липецка, утвержденных Постановлением администрации г. Липецка от 07.03.2013 № 581, для водопровода и напорной канализации устанавливается охранная зона в размере 10 м – по 5 м в обе стороны от наружной стенки трубопровода, для самотечной канализации (бытовой и дождевой) устанавливается охранная зона в размере 6 м – по 3 м в обе стороны от наружной стенки трубопровода.

#### **Санитарно-защитная полоса водопровода**

Зона санитарной охраны водовода представлена санитарно-защитной полосой.

Ширину санитарно-защитной полосы следует принимать по обе стороны от крайних линий водопровода:

а) при отсутствии грунтовых вод не менее 10 м при диаметре водоводов до 1000 мм и не менее 20 м при диаметре водоводов более 1000 мм;

б) при наличии грунтовых вод - не менее 50 м вне зависимости от диаметра водоводов.

В случае необходимости допускается сокращение ширины санитарно-защитной полосы для водоводов, проходящих по застроенной территории, по согласованию с центром государственного санитарно-эпидемиологического надзора.

#### **Мероприятия по санитарно-защитной полосе водоводов**

В пределах санитарно-защитной полосы водоводов должны отсутствовать источники загрязнения почвы и грунтовых вод.

Не допускается прокладка водоводов по территории свалок, полей ассенизации, полей фильтрации, полей орошения, кладбищ, скотомогильников, а также прокладка магистральных водоводов по территории промышленных и сельскохозяйственных предприятий.

### **4. Охранная зона линии связи**

В соответствии с п.10 Правил охраны линий и сооружений связи, утвержденных Постановлением Правительства РФ от 09.06.1995 № 578, в городах и других населенных пунктах границы охранных зон на трассах подземных кабельных линий связи определяются владельцами или предприятиями, эксплуатирующими эти линии. В соответствии с п.4 на трассах кабельных и воздушных линий связи и линий радиофикации устанавливаются охранные зоны с особыми условиями использования для подземных кабельных и для воздушных линий связи и линий радиофикации, расположенных вне населенных пунктов на безлесных участках, - в виде участков земли вдоль этих линий, определяемых параллельными прямыми, отстоящими от трассы подземного кабеля связи или от крайних проводов воздушных линий связи и линий радиофикации не менее чем на 2 метра с каждой стороны.

Принимаем для подземных кабельных линий связи охранную зону 2 м.

В пределах охранных зон без письменного согласия и присутствия представителей предприятий, эксплуатирующих линии связи и линии радиофикации, юридическим и физическим лицам запрещается:

а) осуществлять всякого рода строительные, монтажные и взрывные работы, планировку грунта землеройными механизмами (за исключением зон песчаных барханов) и земляные работы (за исключением вспашки на глубину не более 0,3 метра);

б) производить геолого-съёмочные, поисковые, геодезические и другие изыскательские работы, которые связаны с бурением скважин, шурфованием, взятием проб грунта, осуществлением взрывных работ;

в) производить посадку деревьев, располагать полевые станы, содержать скот, складировать материалы, корма и удобрения, жечь костры, устраивать стрельбища;

г) устраивать проезды и стоянки автотранспорта, тракторов и механизмов, провозить негабаритные грузы под проводами воздушных линий связи и линий радиофикации, строить каналы (арыки), устраивать заграждения и другие препятствия;

д) устраивать причалы для стоянки судов, барж и плавучих кранов, производить погрузочно-разгрузочные, подводно-технические, дноуглубительные и землечерпательные работы, выделять рыбопромысловые участки, производить добычу рыбы, других водных животных, а также водных растений придонными орудиями лова, устраивать водопой, производить колку и заготовку льда. Судам и другим плавучим средствам запрещается бросать якоря, проходить с отданными якорями, цепями, лотами, волокушами и тралами;

е) производить строительство и реконструкцию линий электропередач, радиостанций и других объектов, излучающих электромагнитную энергию и оказывающих опасное воздействие на линии связи и линии радиофикации;

ж) производить защиту подземных коммуникаций от коррозии без учета проходящих подземных кабельных линий связи.

## **5. Приаэродромная территория аэродрома «Липецк»**

Приаэродромная территория является зоной с особыми условиями использования территорий.

В соответствии со сведениями Росреестра, территория в границах разработки проекта межевания расположена в третьей, четвертой, пятой и шестой подзонах приаэродромной территории аэродрома «Липецк».

В третьей подзоне запрещается размещать объекты, высота которых превышает ограничения, установленные уполномоченным Правительством Российской Федерации федеральным органом исполнительной власти при установлении соответствующей приаэродромной территории (В соответствии с Постановлением Правительства от 02.12.2017 № 1460, пп. в), п.2 Правил выделения на приаэродромной территории подзон и в соответствии с «Проектом акта об установлении приаэродромной территории аэродрома Липецк», утвержденным Приказом Росавиации от 22.02.2022 № 111-П).

В границах четвертой подзоны запрещается размещать объекты, создающие помехи в работе наземных объектов средств и систем обслуживания воздушного движения, навигации, посадки и связи, предназначенных для организации воздушного движения и расположенных вне первой подзоны. (В соответствии с

Постановлением Правительства от 02.12.2017 № 1460, пп. г), п.2 Правил выделения на приаэродромной территории подзон и в соответствии с «Проектом акта об установлении приаэродромной территории аэродрома Липецк», утвержденным Приказом Росавиации от 22.02.202 № 111-П).

В пятой подзоне приаэродромной территории аэродрома Липецк запрещается размещать опасные производственные объекты, определенные Федеральным законом от 21.07.1997 № 116-ФЗ «О промышленной безопасности опасных производственных объектов», не относящиеся к инфраструктуре аэропорта, функционирование которых может повлиять на безопасность полетов воздушных судов, исходя из их радиуса максимального поражения:

- запрещено размещение магистральных газопроводов (в т.ч. сооружений на них);
- запрещено размещение арсеналов, баз и складов ракет и боеприпасов до наружных проволочных ограждений охрannого периметра аэропорта на расстоянии менее 15 км;
- запрещено размещение складов нефти, магистральных нефтепроводов, нефтепродуктопроводов и сооружений на них на расстоянии менее 200 м до территории аэропорта (от оси трубопровода или ограждения сооружения).

В границах 5 подзоны ограничивается размещение опасных производственных объектов I – II классов опасности. Выбор места размещения новых опасных производственных объектов I и II классов опасности и реконструкцию существующих опасных производственных объектов I и II классов опасности в границах пятой подзоны необходимо выполнять при соблюдении промышленной безопасности опасного производственного объекта, а также с учетом максимально возможных зон поражения при возникновении аварии на опасном производственном объекте I и II классов опасности.

В шестой подзоне запрещается размещать объекты, способствующие привлечению и массовому скоплению птиц (В соответствии с Постановлением Правительства от 02.12.2017 № 1460, пп. е), п.2 Правил выделения на приаэродромной территории подзон и в соответствии с «Проектом акта об установлении приаэродромной территории аэродрома Липецк», утвержденным Приказом Росавиации от 22.02.2022 № 111-П).

Помимо указанных зон с особыми условиями использования территорий, территория в границах разработки расположена в зоне «Приаэродромная территория аэродрома «Липецк». ПАТ» (п.2 Правил выделения на приаэродромной территории подзон, утвержденных Постановлением Правительства Российской Федерации от 02.12.2017 № 1460).

Обращается внимание, что Правила выделения на приаэродромной территории подзон утратили силу с 01 января 2022 г.

## **Статья 2. Обоснование определения границ публичного сервитута, подлежащего установлению в соответствии с законодательством РФ**

Публичные сервитуты в границах разработки проекта межевания не устанавливаются.

### **Статья 3. Объекты культурного наследия**

В соответствии со ст.3 Федерального закона от 25.06.2002 № 73-ФЗ «Об объектах культурного наследия (памятниках истории и культуры) народов Российской Федерации» к объектам культурного наследия (памятникам истории и культуры) народов Российской Федерации (далее - объекты культурного наследия) относятся объекты недвижимого имущества со связанными с ними произведениями живописи, скульптуры, декоративно-прикладного искусства, объектами науки и техники и иными предметами материальной культуры, возникшие в результате исторических событий, представляющие собой ценность с точки зрения истории, археологии, архитектуры, градостроительства, искусства, науки и техники, эстетики, этнологии или антропологии, социальной культуры и являющиеся свидетельством эпох и цивилизаций, подлинными источниками информации о зарождении и развитии культуры.

В соответствии со сведениями, предоставленными Управлением по охране объектов культурного наследия Липецкой области, в границах разработки проекта межевания территории с. Сселки в городе Липецке, в районе улиц Ленина, Сокольская (квартала № 171), отсутствуют объекты культурного наследия, включенные в Единый государственный реестр объектов культурного наследия народов Российской Федерации, выявленные объекты культурного наследия и объекты, обладающие признаками объекта культурного наследия (в т.ч. археологического).

Территория в границах разработки проекта межевания расположена вне зон охраны/защитных зон объектов культурного наследия; вне границ территорий объектов культурного наследия; вне границ территорий выявленных объектов культурного наследия; вне границ территорий исторических поселений, имеющих особое значение для истории и культуры Российской Федерации.

В соответствии со статьей 36 Федерального закона от 25.06.2002 № 73-ФЗ «Об объектах культурного наследия (памятниках истории и культуры) народов Российской Федерации» земляные, строительные, хозяйственные и иные работы должны быть немедленно приостановлены исполнителем работ в случае обнаружения объекта, обладающего признаками объекта культурного наследия. Исполнитель работ в течение трёх рабочих дней со дня их обнаружения обязан направить заявление в письменной форме об указанных объектах в управление по охране объектов культурного наследия Липецкой области.

### **Статья 4. Особо охраняемые природные территории**

Особо охраняемые природные территории (ООПТ) – участки земли, водной поверхности и воздушного пространства над ними, где располагаются природные комплексы и объекты, которые имеют особое природоохранное, научное, культурное, эстетическое, рекреационное и оздоровительное значение, которые изъяты решением государственной власти полностью или частично из хозяйственного пользования и для которых установлен режим особой охраны. К ООПТ относятся государственные природные заповедники, национальные парки, природные парки, государственные природные заказники, памятники природы, дендрологические памятники и ботанические сады, лечебно-оздоровительные

местности курорты. Правительство РФ и органы исполнительной власти могут устанавливать и иные категории особо охраняемых территорий, которые включают городские леса, городские парки, памятники садово-паркового искусства, охраняемые речные системы, охраняемые природные ландшафты.

В соответствии с Генеральным планом городского округа город Липецк, в границах разработки проекта межевания территории особо охраняемые природные территории отсутствуют.

## **ПРИЛОЖЕНИЕ**



## УПРАВЛЕНИЕ СТРОИТЕЛЬСТВА И АРХИТЕКТУРЫ ЛИПЕЦКОЙ ОБЛАСТИ

### ПРИКАЗ

20 декабря 2024 г.

г. Липецк

№ 51

О принятии решения о подготовке проекта межевания территории в районе улиц Ленина, Сокольская в городе Липецке (Сселки, квартал № 171)

В соответствии со статьями 8.2, 41-43, 45, 46, 56 Градостроительного кодекса Российской Федерации, с подпунктом «д» пункта 5 статьи 2 Закона Липецкой области от 26.12.2014 № 357-ОЗ «О перераспределении полномочий между органами местного самоуправления муниципальных образований Липецкой области и органами государственной власти Липецкой области», пунктом 2 постановления Правительства Липецкой области от 04.08.2022 № 67 «Об осуществлении органами государственной власти Липецкой области перераспределенных полномочий» и в соответствии с постановлением Правительства Российской Федерации от 31.03.2017 № 402 «Об утверждении Правил выполнения инженерных изысканий, необходимых для подготовки документации по планировке территории, перечня видов инженерных изысканий, необходимых для подготовки документации по планировке территории, и о внесении изменений в постановление Правительства Российской Федерации от 19 января 2006 г. № 20», на основании обращения Москалева Д.В. от 09.02.2024 № 43-213,

### ПРИКАЗЫВАЮ:


1. Разрешить Москалеву Денису Валентиновичу разработку проекта межевания территории в районе улиц Ленина, Сокольская в городе Липецке (Сселки, квартал № 171), согласно прилагаемой схеме (приложение).
2. Установить, что проект межевания территории в районе улиц Ленина, Сокольская в городе Липецке (Сселки, квартал № 171) должен быть представлен на рассмотрение в управление строительства и архитектуры Липецкой области в течение 6 месяцев со дня издания настоящего приказа.
3. Направить настоящий приказ главе администрации города Липецка для его размещения на официальном сайте администрации города Липецка в

информационно - телекоммуникационной сети «Интернет» в течение 3 дней со дня издания настоящего приказа.

4. Обеспечить опубликование и размещение в порядке, установленном для официального опубликования правовых актов Липецкой области, иной официальной информации, настоящего приказа на официальном сайте управления строительства и архитектуры Липецкой области в информационно - телекоммуникационной сети «Интернет» в течение 3 дней со дня издания настоящего приказа.

5. Настоящий приказ вступает в силу со дня его подписания.


Начальник управления -  
главный архитектор области

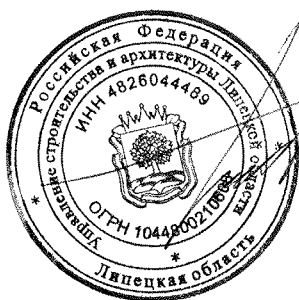

А.П. Болгов

Приложение  
к приказу управления строительства и  
архитектуры Липецкой области  
20.02.2024 № 51

Схема границ территории для подготовки проекта межевания территории в  
районе улиц Ленина, Сокольская в городе Липецке (Сселки, квартал № 171)

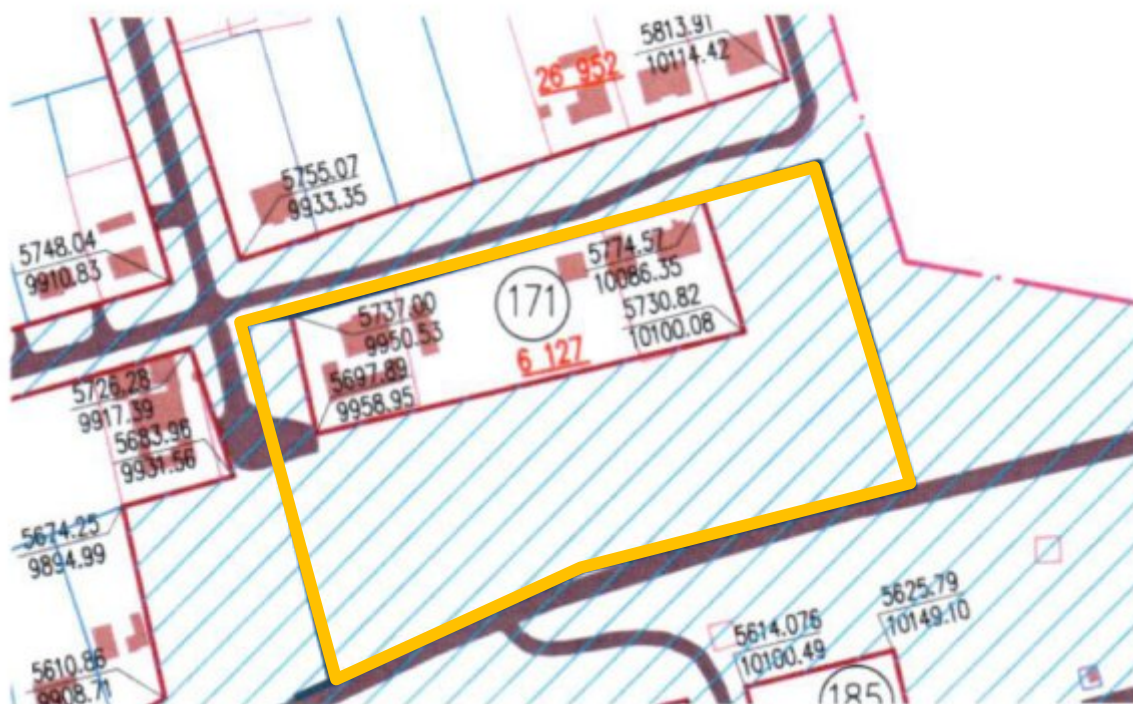

Условное обозначение

 - граница разработки проекта

# ВЫПИСКА ИЗ РЕЕСТРА ЧЛЕНОВ САМОРЕГУЛИРУЕМОЙ ОРГАНИЗАЦИИ

11 ноября 2022г.

(дата)

№ 2

(номер)

Ассоциация инженеров-изыскателей «СтройИзыскания»

(полное и сокращенное наименование саморегулируемой организации)

Саморегулируемая организация: АС «СтройИзыскания»

основанная на членстве лиц, осуществляющих изыскания

(вид саморегулируемой организации)

191028, г. Санкт-Петербург, ул. Гагаринская, д. 25, лит. А, пом. 6Н,

sroiz@mail.ru

(адрес места нахождения саморегулируемой организации, адрес официального сайта  
в информационно-телекоммуникационной сети «Интернет», адрес электронной почты)

СРО-И-033-16032012

(регистрационный номер записи в государственном реестре саморегулируемых организаций)

выдана **ОБЩЕСТВО С ОГРАНИЧЕННОЙ ОТВЕТСТВЕННОСТЬЮ «ГЕОСТРОЙКАДАСТР»**

(фамилия, имя, (в случае, если имеется) отчество заявителя – физического лица  
или полное наименование заявителя – юридического лица)

| Наименование   | Сведения   |
|---|---|
| <b>1. Сведения о члене саморегулируемой организации:</b>   |   |
| 1.1. Полное и (в случае, если имеется) сокращенное наименование юридического лица или фамилия, имя, (в случае, если имеется) отчество индивидуального предпринимателя   | ОБЩЕСТВО С ОГРАНИЧЕННОЙ ОТВЕТСТВЕННОСТЬЮ «ГЕОСТРОЙКАДАСТР» (ООО «ГЕОСТРОЙКАДАСТР»)                                                            |
| 1.2. Идентификационный номер налогоплательщика (ИНН)   | ИНН 4826042481   |
| 1.3. Основной государственный регистрационный номер (ОГРН) или основной государственный регистрационный номер индивидуального предпринимателя (ОГРНИП)   | ОГРН 1044800170161   |
| 1.4. Адрес места нахождения юридического лица   | 398024, г. Липецк, улица Механизаторов, дом 15 «А», пом.1                                                                                     |
| 1.5. Место фактического осуществления деятельности (только для индивидуального предпринимателя)   |   |
| <b>2. Сведения о членстве индивидуального предпринимателя или юридического лица в саморегулируемой организации:</b>   |   |
| 2.1. Регистрационный номер члена в реестре членов саморегулируемой организации   | Регистрационный номер в реестре членов: 280120/624                                                                                            |
| 2.2. Дата регистрации юридического лица или индивидуального предпринимателя в реестре членов саморегулируемой организации (число, месяц, год)   | Дата регистрации в реестре: 28.01.2020   |
| 2.3. Дата (число, месяц, год) и номер решения о приеме в члены саморегулируемой организации   | Решение б/н от 28.01.2020   |
| 2.4. Дата вступления в силу решения о приеме в члены саморегулируемой организации (число, месяц, год)   | вступило в силу 28.01.2020   |
| 2.5. Дата прекращения членства в саморегулируемой организации (число, месяц, год)   | Действующий член Ассоциации   |
| 2.6. Основания прекращения членства в саморегулируемой организации   |   |
| <b>3. Сведения о наличии у члена саморегулируемой организации права выполнения работ:</b>   |   |
| 3.1. Дата, с которой член саморегулируемой организации имеет право выполнять инженерные изыскания, осуществлять подготовку проектной документации, строительство, реконструкцию, капитальный ремонт, снос объектов капитального строительства по договору подряда на выполнение инженерных изысканий, подготовку проектной документации, по договору строительного подряда, по договору подряда на осуществление сноса (нужное выделить): |   |
| в отношении объектов капитального строительства (кроме особо опасных, технически сложных и уникальных объектов, объектов использования атомной энергии)   | в отношении особо опасных, технически сложных и уникальных объектов капитального строительства (кроме объектов использования атомной энергии) |
|   | в отношении объектов использования атомной энергии                                                                                            |

| Наименование   |   | Сведения               |
|---|---|------------------------|
| 28.01.2020   | - | -                      |
| 3.2. Сведения об уровне ответственности члена саморегулируемой организации по обязательствам <b>по договору подряда на выполнение инженерных изысканий</b> , подготовку проектной документации, по договору строительного подряда, по договору подряда на осуществление сноса, и стоимости работ по одному договору, в соответствии с которым указанным членом внесен взнос в компенсационный фонд возмещения вреда (нужное выделить):   |   |                        |
| а) первый   | x | до 25000000 руб.       |
| б) второй   | - | до 50000000 руб.       |
| в) третий   | - | до 300000000 руб.      |
| г) четвертый   | - | 300000000 руб. и более |
| 3.3. Сведения об уровне ответственности члена саморегулируемой организации по обязательствам <b>по договору подряда на выполнение инженерных изысканий</b> , подготовку проектной документации, по договору строительного подряда, по договору подряда на осуществление сноса, заключенным с использованием конкурентных способов заключения договоров, и предельному размеру обязательств по таким договорам, в соответствии с которым указанным членом внесен взнос в компенсационный фонд обеспечения договорных обязательств (нужное выделить): |   |                        |
| а) первый   | - | до 25000000 руб.       |
| б) второй   | - | до 50000000 руб.       |
| в) третий   | - | до 300000000 руб.      |
| г) четвертый   | - | 300000000 руб. и более |
| 4. Сведения о приостановлении права выполнять инженерные изыскания, осуществлять подготовку проектной документации, строительство, реконструкцию, капитальный ремонт, снос объектов капитального строительства:   |   |                        |
| 4.1. Дата, с которой приостановлено право выполнения работ (число, месяц, год)   | - |                        |
| 4.2. Срок, на который приостановлено право выполнения работ *   | - |                        |
| * указываются сведения только в отношении действующей меры дисциплинарного воздействия   |   |                        |

Генеральный директор  
АС «СтройИзыскания»

(должность  
уполномоченного лица)



Иоффе Ж.С.  
(инициалы, фамилия)

М.П.

# ВЫПИСКА ИЗ РЕЕСТРА ЧЛЕНОВ САМОРЕГУЛИРУЕМОЙ ОРГАНИЗАЦИИ

11 ноября 2022г.

(дата)

№ 1

(номер)

Ассоциация «Национальный альянс проектировщиков «ГлавПроект»

(полное и сокращенное наименование саморегулируемой организации)

Саморегулируемая организация: АС «Национальный альянс проектировщиков «ГлавПроект»

основанная на членстве лиц, осуществляющих проектирование

(вид саморегулируемой организации)

123022, г. Москва, ул. Красная Пресня, д. 28, пом. IV, комн. 1а

сроголавпроект.рф

glawproekt2012@yandex.ru

(адрес места нахождения саморегулируемой организации, адрес официального сайта  
в информационно-телекоммуникационной сети «Интернет», адрес электронной почты)

СРО-П-174-01102012

(регистрационный номер записи в государственном реестре саморегулируемых организаций)

выдана ОБЩЕСТВО С ОГРАНИЧЕННОЙ ОТВЕТСТВЕННОСТЬЮ «ГЕОСТРОЙКАДАСТР»

(фамилия, имя, (в случае, если имеется) отчество заявителя – физического лица  
или полное наименование заявителя – юридического лица)

| Наименование   | Сведения                                                                           |
|---|------------------------------------------------------------------------------------|
| <b>1. Сведения о члене саморегулируемой организации:</b>   |                                                                                    |
| 1.1. Полное и (в случае, если имеется) сокращенное наименование юридического лица или фамилия, имя, (в случае, если имеется) отчество индивидуального предпринимателя   | ОБЩЕСТВО С ОГРАНИЧЕННОЙ ОТВЕТСТВЕННОСТЬЮ «ГЕОСТРОЙКАДАСТР» (ООО «ГЕОСТРОЙКАДАСТР») |
| 1.2. Идентификационный номер налогоплательщика (ИНН)   | ИНН 4826042481                                                                     |
| 1.3. Основной государственный регистрационный номер (ОГРН) или основной государственный регистрационный номер индивидуального предпринимателя (ОГРНИП)   | ОГРН 1044800170161                                                                 |
| 1.4. Адрес места нахождения юридического лица   | 398024, г. Липецк, улица Механизаторов, дом 15 «А», пом. 1                         |
| 1.5. Место фактического осуществления деятельности (только для индивидуального предпринимателя)   |                                                                                    |
| <b>2. Сведения о членстве индивидуального предпринимателя или юридического лица в саморегулируемой организации:</b>   |                                                                                    |
| 2.1. Регистрационный номер члена в реестре членов саморегулируемой организации   | Регистрационный номер в реестре членов: 201216/448                                 |
| 2.2. Дата регистрации юридического лица или индивидуального предпринимателя в реестре членов саморегулируемой организации (число, месяц, год)   | Дата регистрации в реестре: 20.12.2016                                             |
| 2.3. Дата (число, месяц, год) и номер решения о приеме в члены саморегулируемой организации   | Решение б/н от 20.12.2016                                                          |
| 2.4. Дата вступления в силу решения о приеме в члены саморегулируемой организации (число, месяц, год)   | вступило в силу 20.12.2016                                                         |
| 2.5. Дата прекращения членства в саморегулируемой организации (число, месяц, год)   | Действующий член Ассоциации                                                        |
| 2.6. Основания прекращения членства в саморегулируемой организации   |                                                                                    |
| <b>3. Сведения о наличии у члена саморегулируемой организации права выполнения работ:</b>   |                                                                                    |
| 3.1. Дата, с которой член саморегулируемой организации имеет право выполнять инженерные изыскания, осуществлять подготовку проектной документации, строительство, реконструкцию, капитальный ремонт, снос объектов капитального строительства по договору подряда на выполнение инженерных изысканий, подготовку проектной документации, по договору строительного подряда, по договору подряда на осуществление сноса (нужное выделить): |                                                                                    |



| Наименование   |   | Сведения                                           |           |   |                  |           |   |                  |           |   |                   |              |   |                        |
|---|---|----------------------------------------------------|-----------|---|------------------|-----------|---|------------------|-----------|---|-------------------|--------------|---|------------------------|
| в отношении объектов капитального строительства (кроме особо опасных, технически сложных и уникальных объектов, объектов использования атомной энергии)   | в отношении особо опасных, технически сложных и уникальных объектов капитального строительства (кроме объектов использования атомной энергии) | в отношении объектов использования атомной энергии |           |   |                  |           |   |                  |           |   |                   |              |   |                        |
| 20.12.2016   | -   | -                                                  |           |   |                  |           |   |                  |           |   |                   |              |   |                        |
| <p>3.2. Сведения об уровне ответственности члена саморегулируемой организации по обязательствам <b>по договору подряда на выполнение инженерных изысканий, подготовку проектной документации</b>, по договору строительного подряда, по договору подряда на осуществление сноса, и стоимости работ по одному договору, в соответствии с которым указанным членом внесен взнос в компенсационный фонд возмещения вреда (<i>нужное выделить</i>):</p> <table border="1"> <tr> <td>а) первый</td> <td>х</td> <td>до 25000000 руб.</td> </tr> <tr> <td>б) второй</td> <td>-</td> <td>до 50000000 руб.</td> </tr> <tr> <td>в) третий</td> <td>-</td> <td>до 300000000 руб.</td> </tr> <tr> <td>г) четвертый</td> <td>-</td> <td>300000000 руб. и более</td> </tr> </table>   |   |                                                    | а) первый | х | до 25000000 руб. | б) второй | - | до 50000000 руб. | в) третий | - | до 300000000 руб. | г) четвертый | - | 300000000 руб. и более |
| а) первый   | х   | до 25000000 руб.                                   |           |   |                  |           |   |                  |           |   |                   |              |   |                        |
| б) второй   | -   | до 50000000 руб.                                   |           |   |                  |           |   |                  |           |   |                   |              |   |                        |
| в) третий   | -   | до 300000000 руб.                                  |           |   |                  |           |   |                  |           |   |                   |              |   |                        |
| г) четвертый   | -   | 300000000 руб. и более                             |           |   |                  |           |   |                  |           |   |                   |              |   |                        |
| <p>3.3. Сведения об уровне ответственности члена саморегулируемой организации по обязательствам <b>по договору подряда на выполнение инженерных изысканий, подготовку проектной документации</b>, по договору строительного подряда, по договору подряда на осуществление сноса, заключенным с использованием конкурентных способов заключения договоров, и предельному размеру обязательств по таким договорам, в соответствии с которым указанным членом внесен взнос в компенсационный фонд обеспечения договорных обязательств (<i>нужное выделить</i>):</p> <table border="1"> <tr> <td>а) первый</td> <td>х</td> <td>до 25000000 руб.</td> </tr> <tr> <td>б) второй</td> <td>-</td> <td>до 50000000 руб.</td> </tr> <tr> <td>в) третий</td> <td>-</td> <td>до 300000000 руб.</td> </tr> <tr> <td>г) четвертый</td> <td>-</td> <td>300000000 руб. и более</td> </tr> </table> |   |                                                    | а) первый | х | до 25000000 руб. | б) второй | - | до 50000000 руб. | в) третий | - | до 300000000 руб. | г) четвертый | - | 300000000 руб. и более |
| а) первый   | х   | до 25000000 руб.                                   |           |   |                  |           |   |                  |           |   |                   |              |   |                        |
| б) второй   | -   | до 50000000 руб.                                   |           |   |                  |           |   |                  |           |   |                   |              |   |                        |
| в) третий   | -   | до 300000000 руб.                                  |           |   |                  |           |   |                  |           |   |                   |              |   |                        |
| г) четвертый   | -   | 300000000 руб. и более                             |           |   |                  |           |   |                  |           |   |                   |              |   |                        |
| <p><b>4. Сведения о приостановлении права выполнять инженерные изыскания, осуществлять подготовку проектной документации, строительство, реконструкцию, капитальный ремонт, снос объектов капитального строительства:</b></p>   |   |                                                    |           |   |                  |           |   |                  |           |   |                   |              |   |                        |
| 4.1. Дата, с которой приостановлено право выполнения работ ( <i>число, месяц, год</i> )   |   | -                                                  |           |   |                  |           |   |                  |           |   |                   |              |   |                        |
| 4.2. Срок, на который приостановлено право выполнения работ *   |   | -                                                  |           |   |                  |           |   |                  |           |   |                   |              |   |                        |
| <p>* указываются сведения только в отношении действующей меры дисциплинарного воздействия</p>   |   |                                                    |           |   |                  |           |   |                  |           |   |                   |              |   |                        |

Генеральный директор  
АС «Национальный альянс  
проектировщиков «ГлавПроект»  
(должность  
уполномоченного лица)



Воробьев С.О.  
(инициалы, фамилия)

М.П.

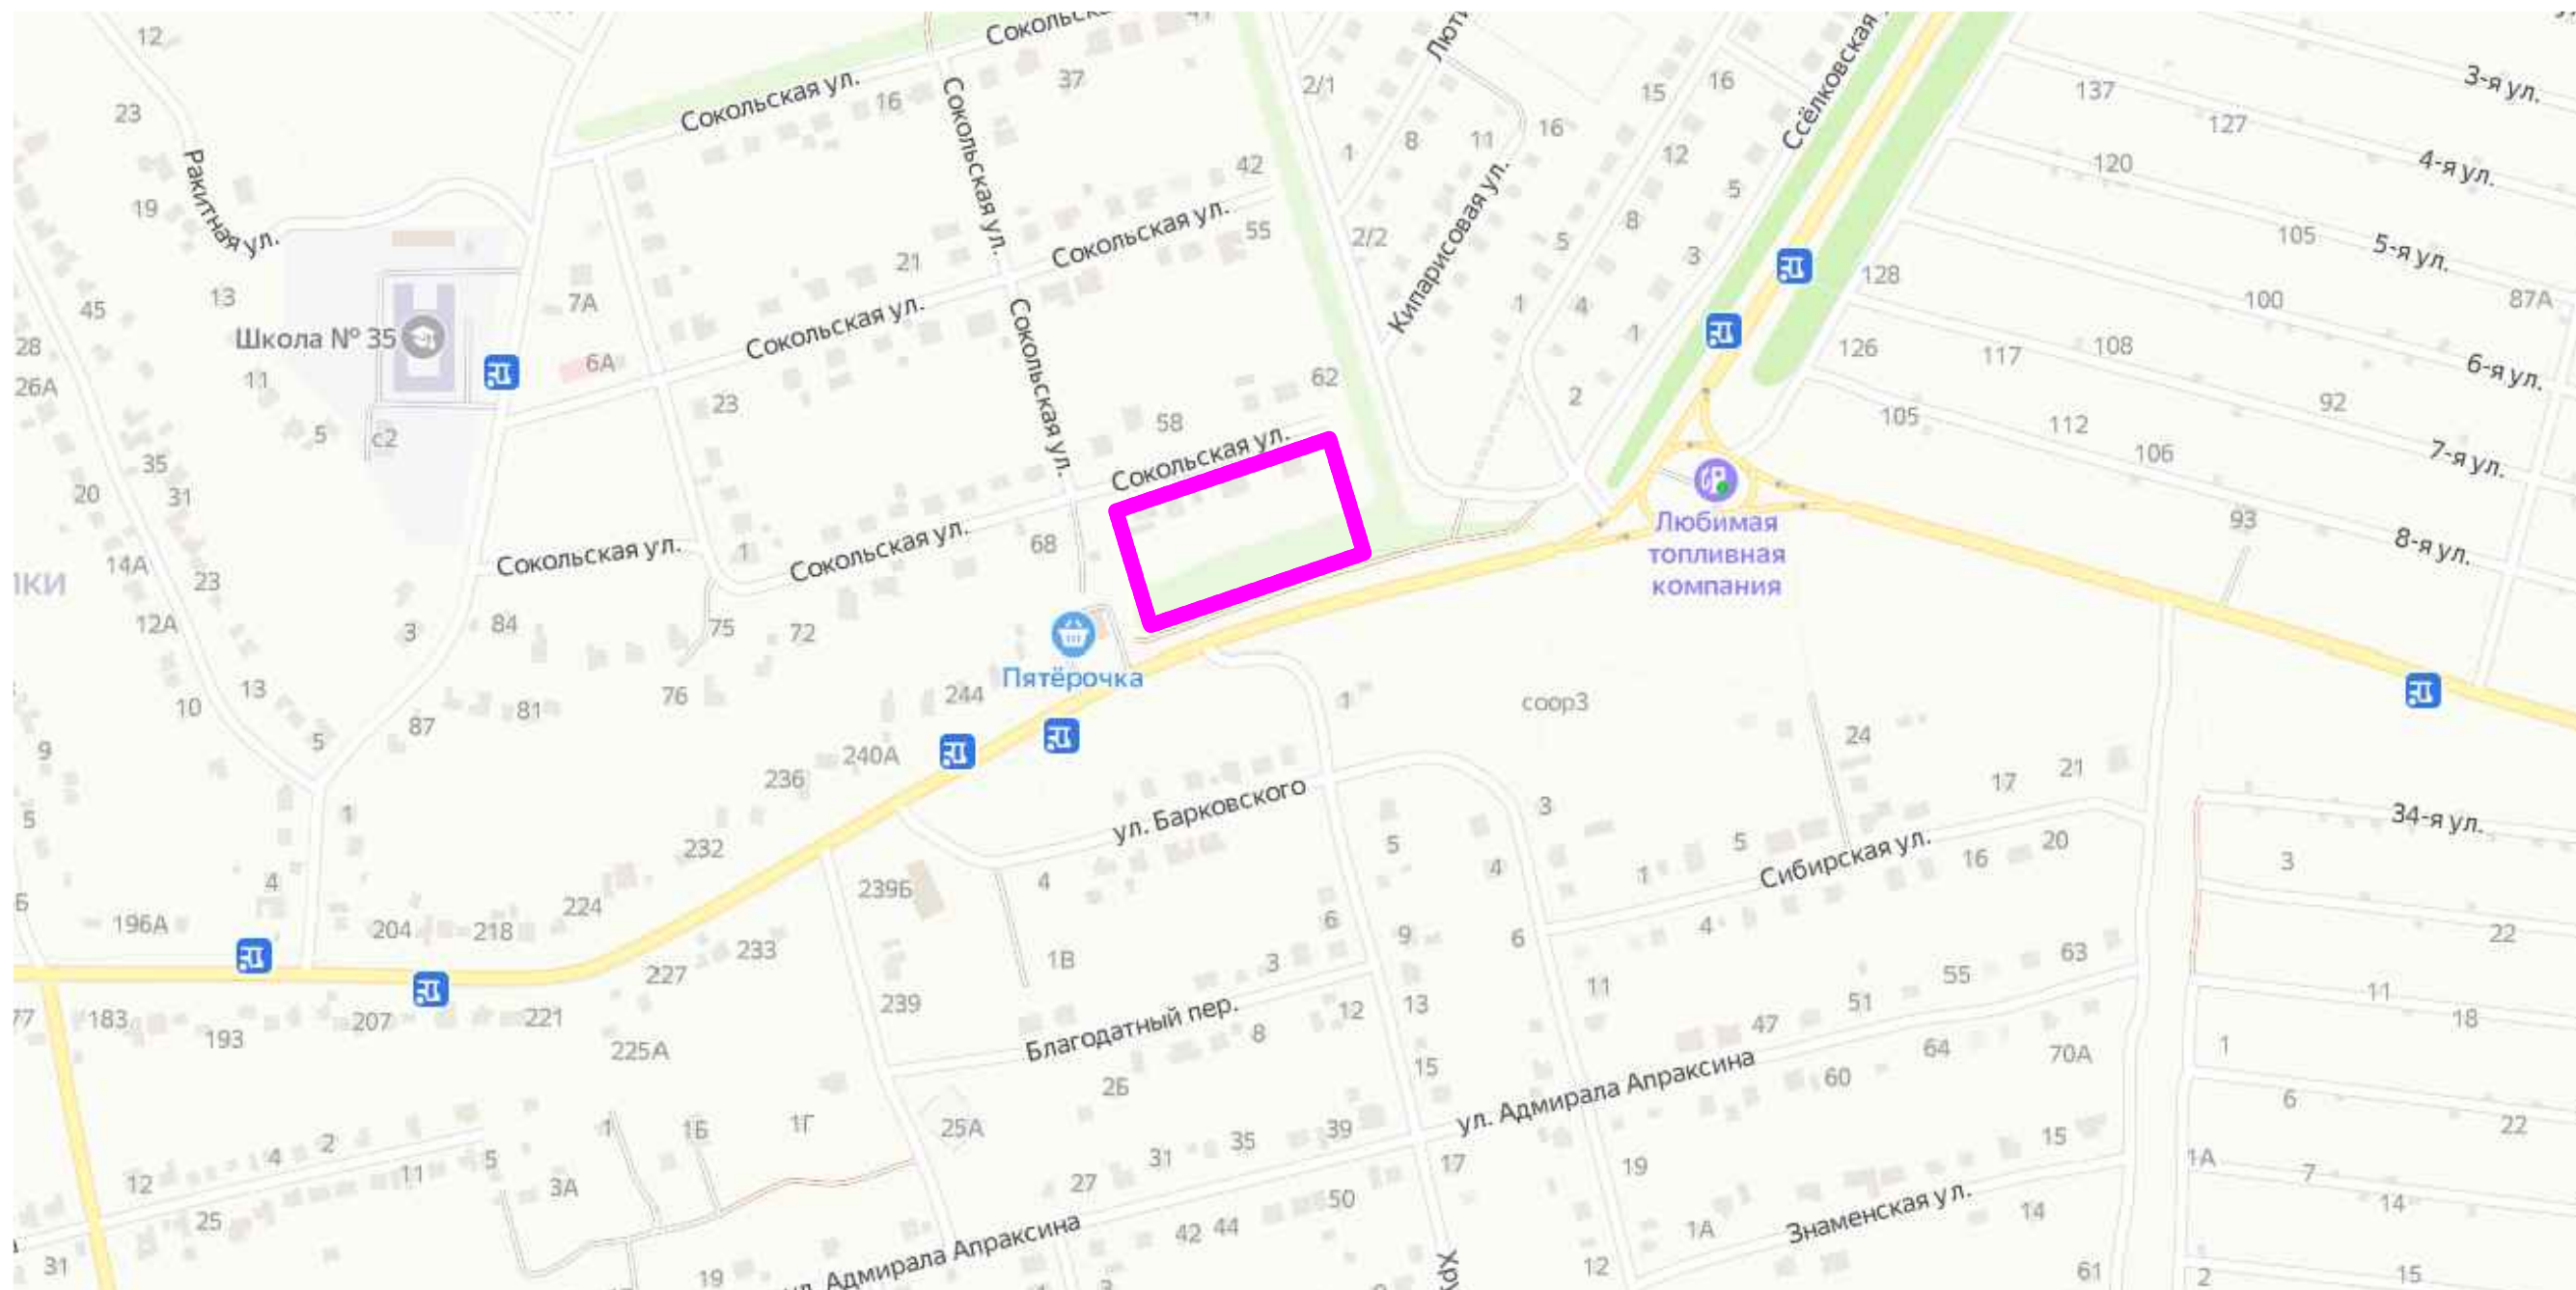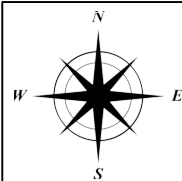


**УСЛОВНЫЕ ОБОЗНАЧЕНИЯ:**

— Граница проектирования



|          |              |      |       |         |      |                                                            |                       |        |
|----------|--------------|------|-------|---------|------|------------------------------------------------------------|-----------------------|--------|
|          |              |      |       |         |      | Шифр: 349/23-ПМ-2                                          |                       |        |
|          |              |      |       |         |      | Проект межевания территории в районе улиц                  |                       |        |
|          |              |      |       |         |      | Ленина, Сокольская в городе Липецке (Сёлки, квартал № 171) |                       |        |
| Изм.     | Колуч        | Лист | № док | Подпись | Дата | Стадия                                                     | Лист                  | Листов |
| Разраб.  | Элтаракובה О |      |       |         |      | П                                                          | 1                     |        |
| Провер.  |              |      |       |         |      |                                                            |                       |        |
| ГИП      | Кудинов Д.   |      |       |         |      |                                                            |                       |        |
| Н.контр. | Иванова Н.   |      |       |         |      |                                                            |                       |        |
| Утверд.  |              |      |       |         |      | Ситуационный план                                          | ООО "Геостройкадастр" |        |
|          |              |      |       |         |      |                                                            |                       |        |

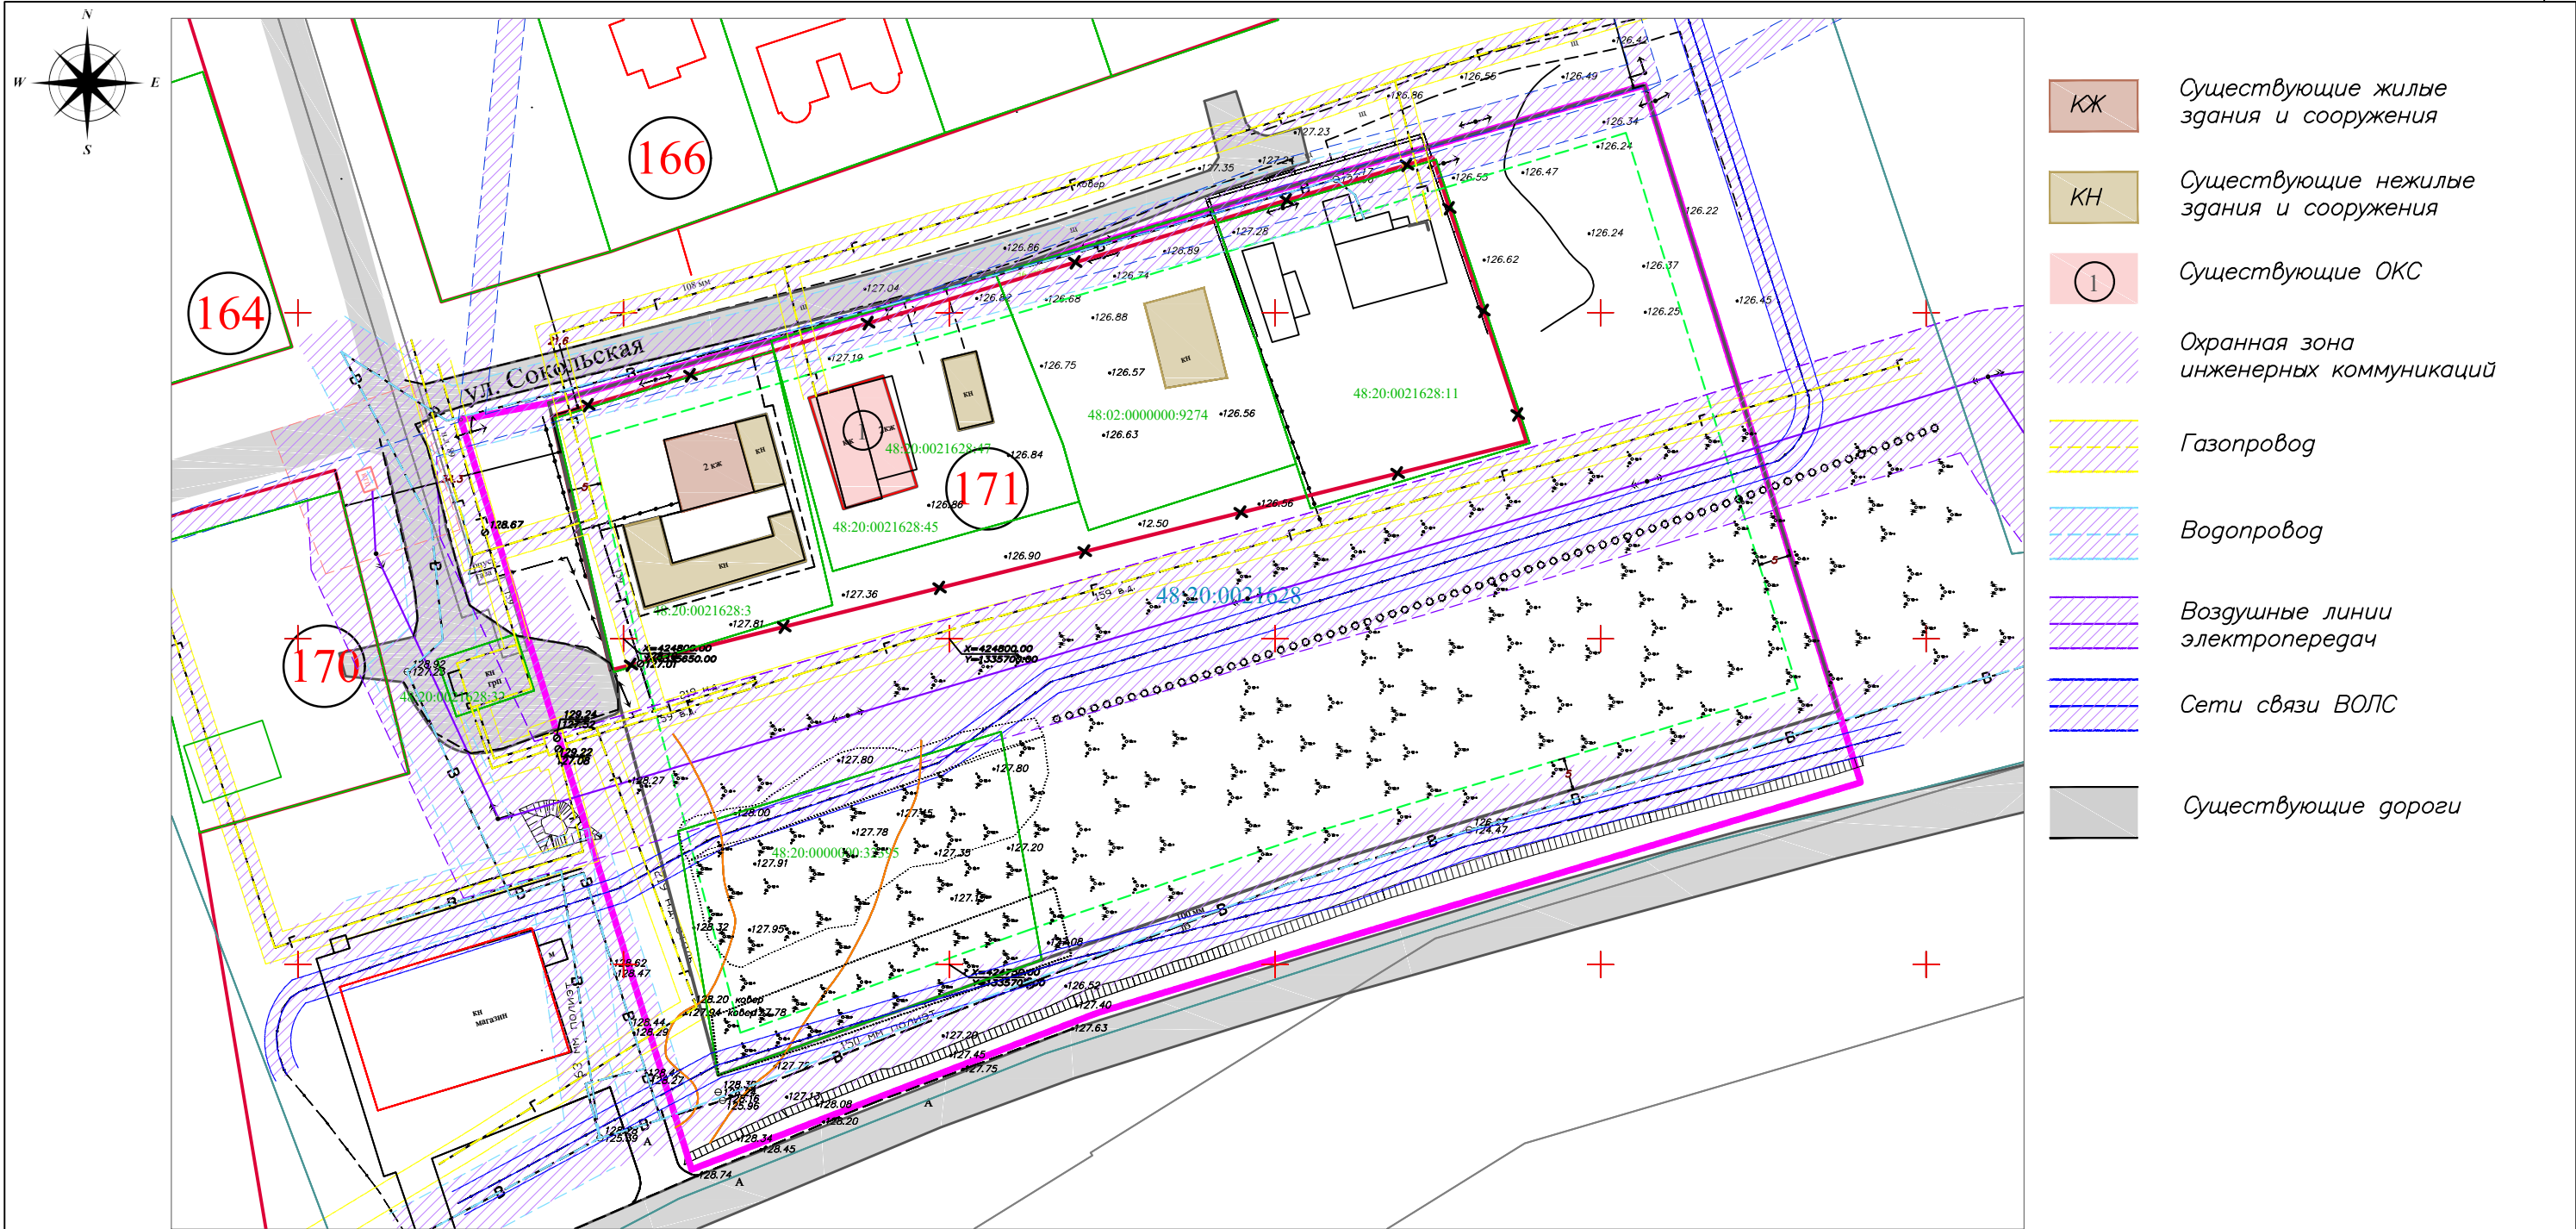

УСЛОВНЫЕ ОБОЗНАЧЕНИЯ:



- Граница проектирования
- Красная линия существующая (отменяемая)
- Красная линия (устанавливаемая)
- Линия регулирования застройки
- Границы существующих земельных участков
- Номер квартала по проекту межевания территории
- Номер кадастрового квартала
- Номер существующих земельных участков

Приаэродромная территория аэродрома "Липецк"

\*Примечание:  
Вся территория в границах разработки проекта межевания расположена приаэродромная территория аэродрома "Липецк"



|          |              |      |       |         |      |   |      |        |
|----------|--------------|------|-------|---------|------|---|------|--------|
|          |              |      |       |         |      | Шифр: 349/23-ПМ-2                                                                                         |      |        |
|          |              |      |       |         |      | Проект межевания территории в районе улиц<br>Ленина, Сокольская в городе Липецке (с/ёлки, квартал № 171)  |      |        |
| Изм.     | Колуч        | Лист | № док | Подпись | Дата | Стадия   | Лист | Листов |
| Разраб.  | Элтаракоев О |      |       |         |      | П   | 2    |        |
| Пробер.  |              |      |       |         |      |   |      |        |
| ГИП      | Кудинов Д.   |      |       |         |      |   |      |        |
| Н.контр. | Иванова Н.   |      |       |         |      |   |      |        |
| Утверд.  |              |      |       |         |      | Чертеж зон с особыми условиями использования территорий<br>Чертеж границы существующих земельных участков |      |        |
|          |              |      |       |         |      | ООО "Геостройкадастр"                                                                                     |      |        |

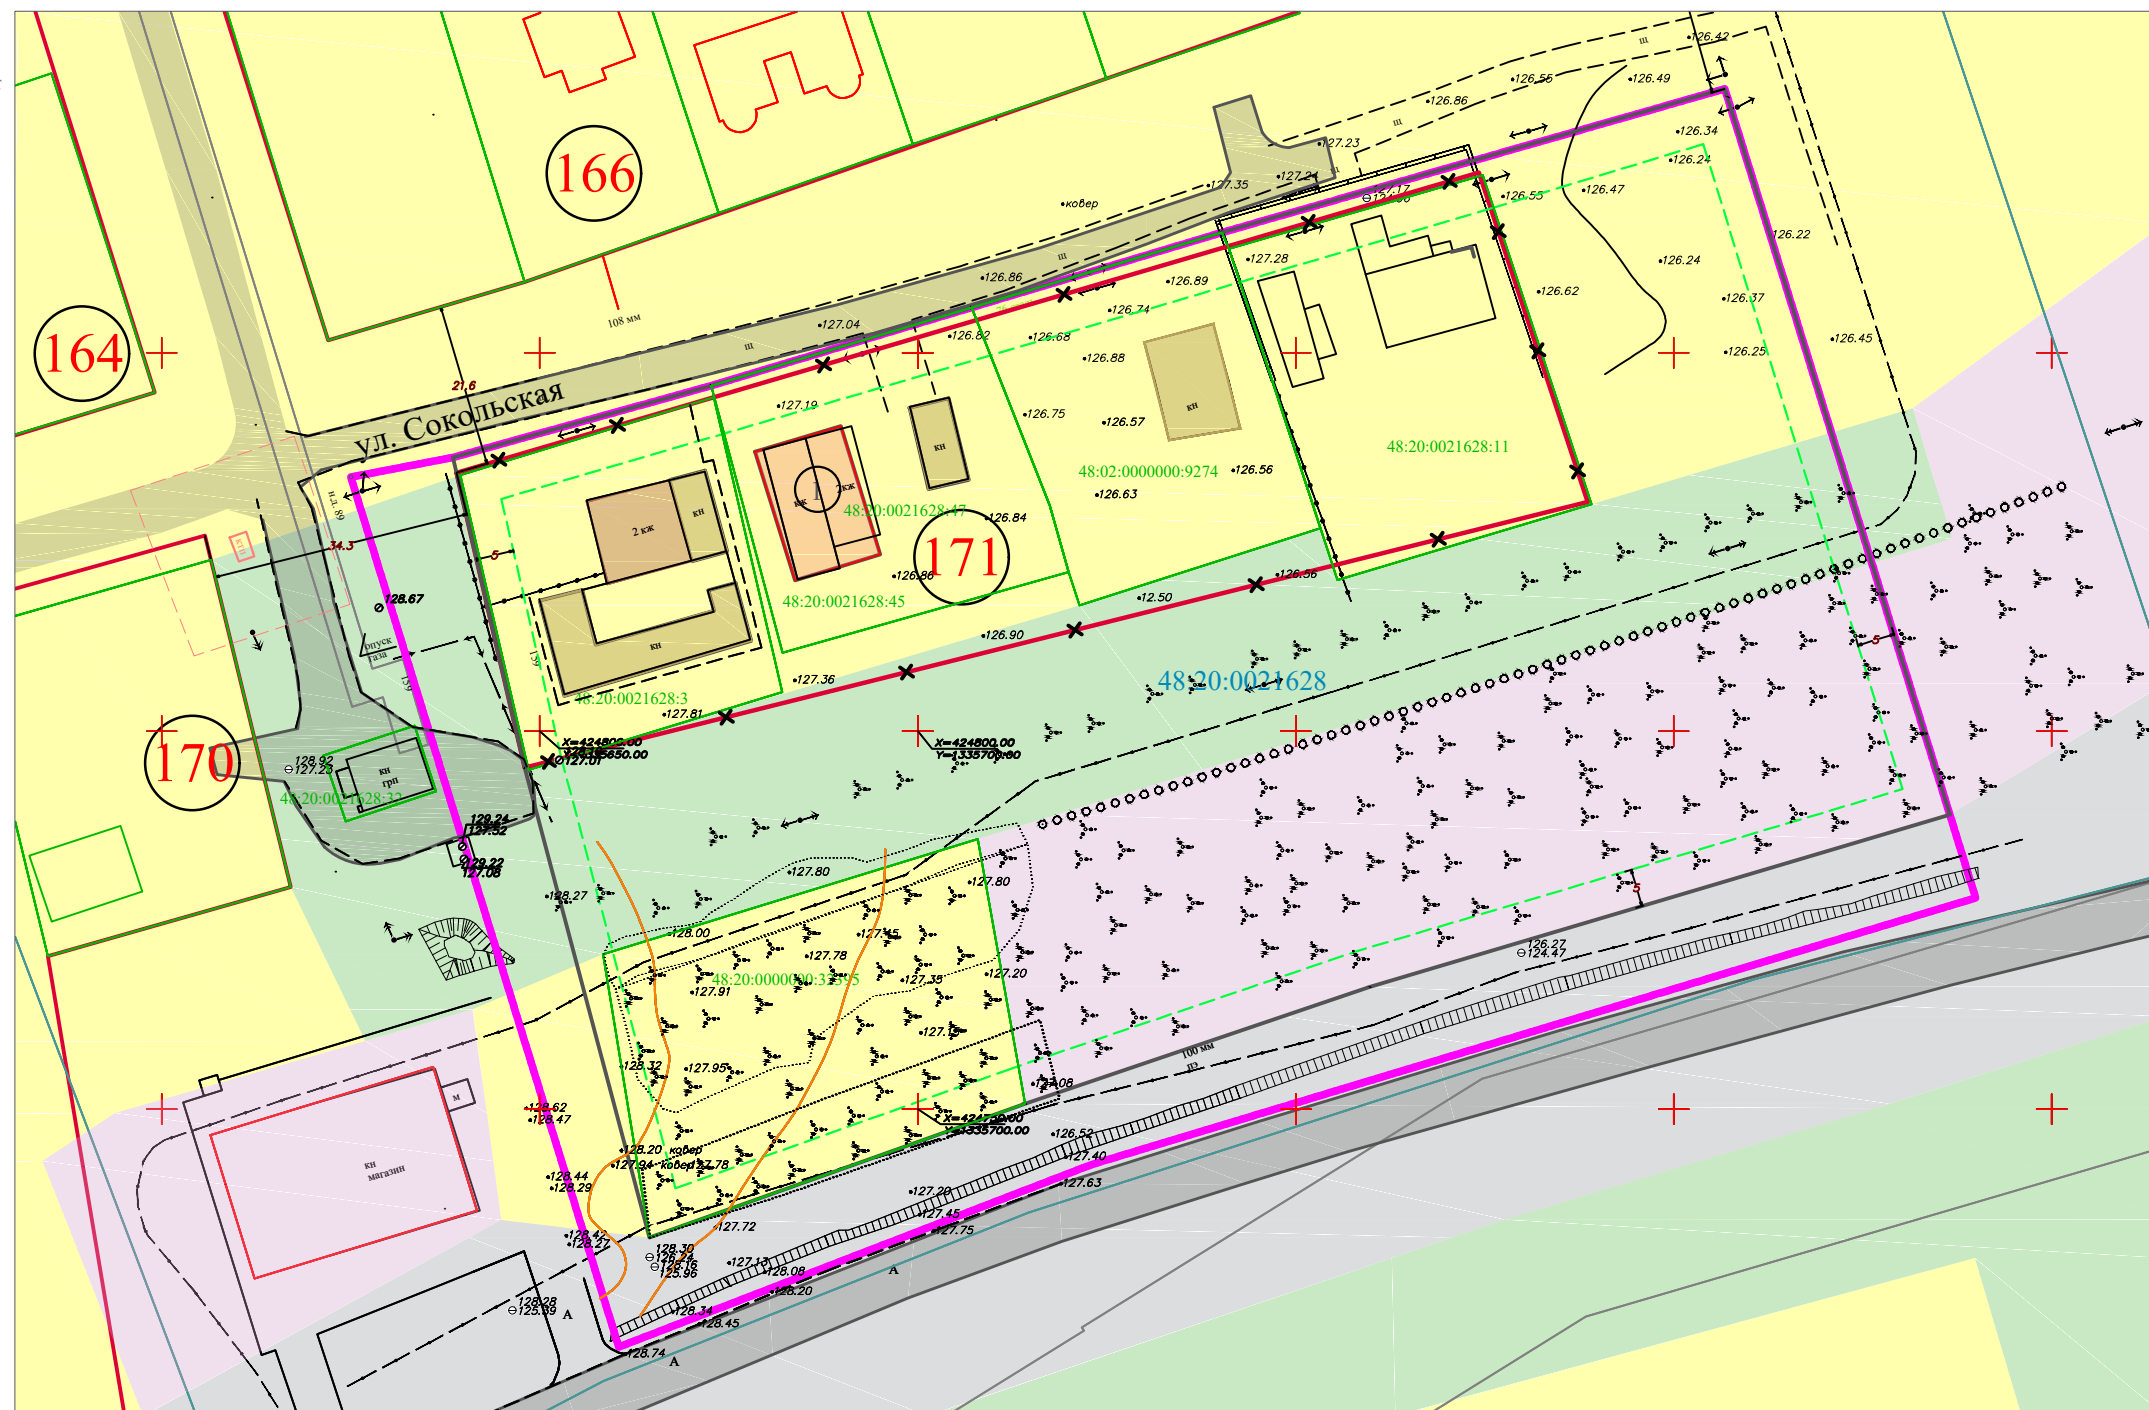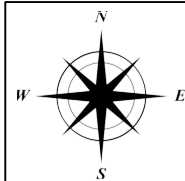

### Территориальные зоны

#### Жилая зона

Зона застройки индивидуальными жилыми домами тип 1 (Ж-1.1)

#### Зона инженерной и транспортной инфраструктуры

Зона транспортной инфраструктуры (Т-1)

#### Зона рекреационного назначения

Зона природно-ландшафтных территорий (Р-6)

#### Зона общественно-делового назначения

Многофункциональная общественно-деловая зона (ОД-2)

#### Объекты капитального строительства

КЖ Существующие жилые здания и сооружения

КН Существующие нежилые здания и сооружения

① Существующие ОКС

#### Транспортная инфраструктура

A Автодорога с асфальтобетонным покрытием

### УСЛОВНЫЕ ОБОЗНАЧЕНИЯ:

- Граница проектирования
- Красная линия существующая (отменяемая)
- Красная линия (устанавливаемая)
- Линия регулирования застройки
- Границы существующих земельных участков
- Номер квартала по проекту межевания территории
- Номер кадастрового квартала
- Номер существующих земельных участков



|                                                                        |              |            |         |                                                            |                       |      |
|------------------------------------------------------------------------|--------------|------------|---------|------------------------------------------------------------|-----------------------|------|
|                                                                        |              |            |         | Шифр: 34/9/23-ПМ-2                                         |                       |      |
|                                                                        |              |            |         | Проект межевания территории в районе улиц                  |                       |      |
|                                                                        |              |            |         | Ленина, Сокольская в городе Липецке (Сейлы, квартал № 171) |                       |      |
| Изм.                                                                   | Колуч        | Лист № док | Подпись | Дата                                                       | Стадия                | Лист |
| Разраб.                                                                | Ултаракоев О |            |         |                                                            | П                     | 3    |
| Провер.                                                                |              |            |         |                                                            |                       |      |
| ГИП                                                                    | Кудинов Д.   |            |         |                                                            |                       |      |
| Н.контр.                                                               | Иванова Н.   |            |         |                                                            |                       |      |
| Утверд.                                                                |              |            |         |                                                            |                       |      |
| Чертеж местоположения существующих объектов капитального строительства |              |            |         |                                                            | ООО "Геостройкадастр" |      |