


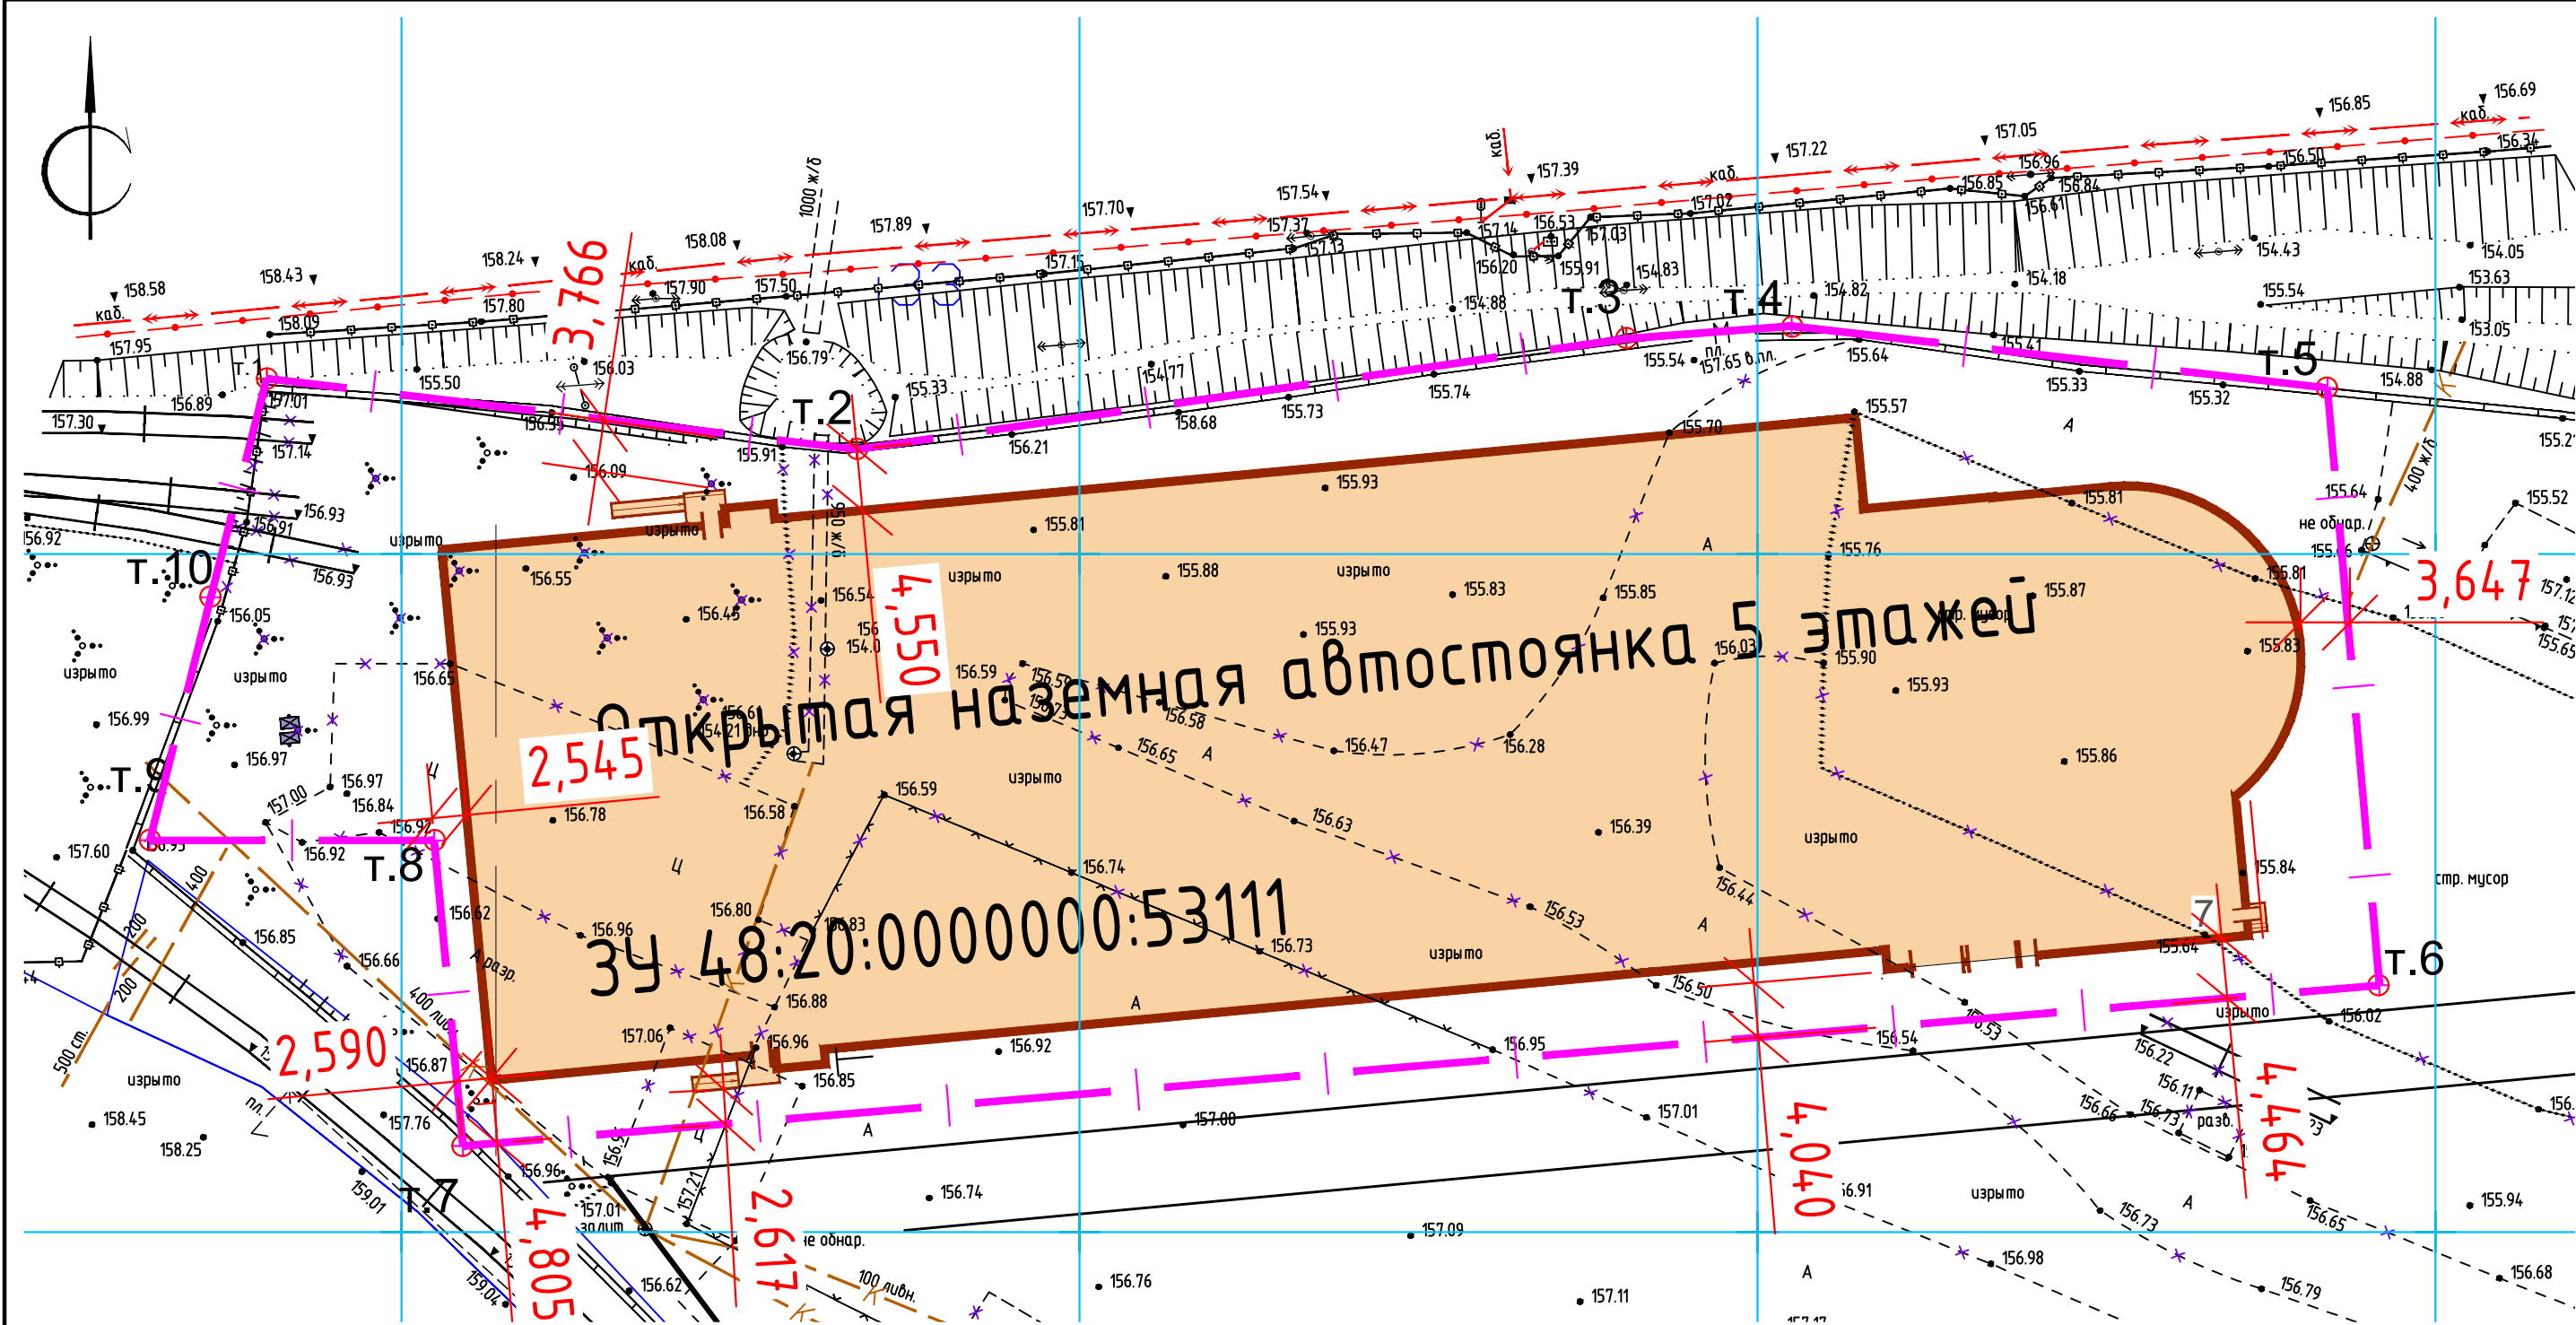

Экспликация зданий и сооружений		
№ на плане	Наименование	Примечание
7	Многоэтажная открытая наземная стоянка (5 этажная)	проектир.

Условные обозначения	
	Граница землепользования (перевод в местную систему е координат)
	Проектируемые здания и сооружения

Технико-экономические показатели			
№ п/п	Наименование	Един. измер.	Количество
Планируемая территория в границе ГПЗУ			
1	Площадь участка в границе землеотвода (ГПЗУ)	м ²	7663
2	Площадь застройки	м ²	4987,40
3	Площадь твердого покрытия, в т.ч.:	м ²	1945.77
	- площадь асфальтобетонного покрытия	м ²	1647,03
	- площадь тротуарного покрытия	м ²	195,57
	- площадь отмостки	м ²	103.17
4	Площадь озеленения в т.ч.:	м ²	883.27
	- площадь газона	м ²	714.88
	- площадь откоса	м ²	75.61
	- площадь цветников	м ²	92.78
5	Непланируемая территория	м ²	102.56
6	Процент застройки	%	65
7	Количество машиномест	шт.	750
Внеплощадочная территория			
8	Площадь участка в условной внеплощадочной границе проектирования	м ²	13.61
9	Площадь твердого покрытия в т.ч.:	м ²	3.00
	- площадь асфальтобетонного покрытия	м ²	####
	- площадь тротуарного покрытия	м ²	3,00
10	Площадь озеленения в т.ч.:	м ²	10.61
	- площадь газона	м ²	4.53
	- площадь откоса	м ²	6.08

1. Система координат - местная
2. Система высот - Балтийская
3. Все линейные размеры даны в метрах
4. Сплошные горизонталы проведены через 0,5 м
5. Допустимое количество этажей - 3, фактическое количество этажей -5
6. Кадастровый номер ЗУ 48:20:0000000:53111

						22-01-7-ПЗУ			
						«Многоуровневая наземная гараж-стоянка на 750 машино-мест»			
Изм.	Кол.уч	Лист	№ док	Подпись	Дата	Схема планировочной организации земельного участка	Стадия	Лист	Листов
Разработал	Язева	03.23		Язева	03.23		П	2	
Проверил	Бортников			Бортников		Схема планировочной организации земельного участка Масштаб 1:500			
ГИП	Бортников			Бортников	03.23				