



Общество с ограниченной ответственностью
« И н с т и т у т Д о р п р о е к т »

Заказчик: МКУ «Управление строительства города Липецка»
Муниципальный контракт от 29.08.2023 № 122

Документация по планировке территории
(проект планировки и проект межевания) линейного объекта:
«Реконструкция 2-го мостового перехода через реку Воронеж в городе
Липецке»

Проект межевания территории линейного объекта:
«Реконструкция 2-го мостового перехода через реку Воронеж в городе Липецке»

Основная часть проекта межевания территории
Графическая часть


Том 3.1

Материалы основной части проекта межевания территории в графической форме

Шифр 29(673)2023-ПМТ-3.1

Директор

Главный инженер проекта

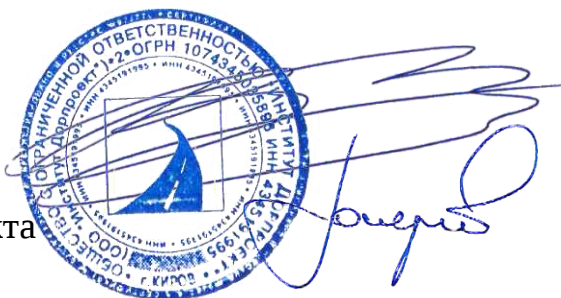

Д.В. Вылегжанин

А.Г. Токарев

Киров, 2023


Состав документации по планировке территории

№ п/п	Наименование	Масштаб	Кол. листов	Гриф секретности
1	2	3	4	5
1.	Основная часть проекта планировки территории линейного объекта			
1.1.	Проект планировки территории. Графическая часть Том 1.1 29(673)2023-ППТ-1.1	—	7	несекретно
	Чертеж красных линий 29(673)2023-ППТ-1.1-1	1:2000	1	несекретно
	Чертеж границ зон планируемого размещения линейного объекта, совмещенный с чертежом границ зон планируемого размещения линейных объектов, подлежащих реконструкции в связи с изменением их местоположения 29(673)2023-ППТ-1.1-2	1:2000	1	несекретно
1.2.	Положение о размещении линейного объекта Том 1.2 29(673)2023-ППТ-1.2	—	38	несекретно
2.	Материалы по обоснованию проекта планировки территории линейного объекта			
2.1.	Материалы по обоснованию проекта планировки территории. Графическая часть Том 2.1 29(673)2023-ППТ-2.1	—	11	несекретно
	Схема расположения элементов планировочной структуры (территорий, занятых линейными объектами и (или) предназначенных для размещения линейных объектов) 29(673)2023-ППТ-2.1-1	1:10000	1	несекретно
	Схема использования территории в период подготовки проекта планировки территории 29(673)2023-ППТ-2.1-2	1:2000	1	несекретно
	Схема организации улично-дорожной сети и движения транспорта 29(673)2023-ППТ-2.1-3	1:2000	1	несекретно
	Схема вертикальной планировки территории, инженерной подготовки и инженерной защиты территории 29(673)2023-ППТ-2.1-4	1:2000	1	несекретно
	Схема границ зон с особыми условиями использования территорий, особо охраняемых природных территорий лесничеств, совмещенная со схемой границ территорий, подверженных риску возникновения чрезвычайных ситуаций природного и техногенного характера 29(673)2023-ППТ-2.1-5	1:2000	1	несекретно
	Схема конструктивных и планировочных решений 29(673)2023-ППТ-2.1-6	1:2000	1	несекретно
2.2.	Материалы по обоснованию проекта планировки территории. Пояснительная записка	—	92	несекретно

1	2	3	4	5
	Том 2.2 29(673)2023-ППТ-2.2			
3.	Основная часть проекта межевания территории			
3.1.	Материалы основной части проекта межевания территории в графической форме Том 3.1 29(673)2023-ПМТ-3.1	—	6	несекретно
	Чертеж межевания территории 29(673)2023-ПМТ-3.1-1	1:2000	1	несекретно
3.2.	Материалы основной части проекта межевания территории в текстовой форме Том 3.2 29(673)2023-ПМТ-3.2	—	18	несекретно
4.	Материалы по обоснованию проекта межевания территории			
4.1.	Материалы по обоснованию проекта межевания территории в графической форме Том 4.1 29(673)2023-ПМТ-4.1	—	6	несекретно
	Чертеж фактического использования территории 29(673)2023-ПМТ-4.1-1	1:2000	1	несекретно
4.2.	Материалы по обоснованию проекта межевания территории. Текстовая часть Том 4.2 29(673)2023-ППТ-4.2	—	11	несекретно

Список исполнителей

Главный инженер

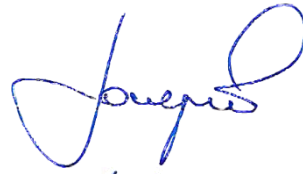

Токарев А.Г.

Инженер



Ширяев И.А.

Содержание

Состав документации по планировке территории	2
Список исполнителей.....	4
Содержание	5
29(673)2023-ПМТ-3.1-1 «Чертеж межевания территории»	6


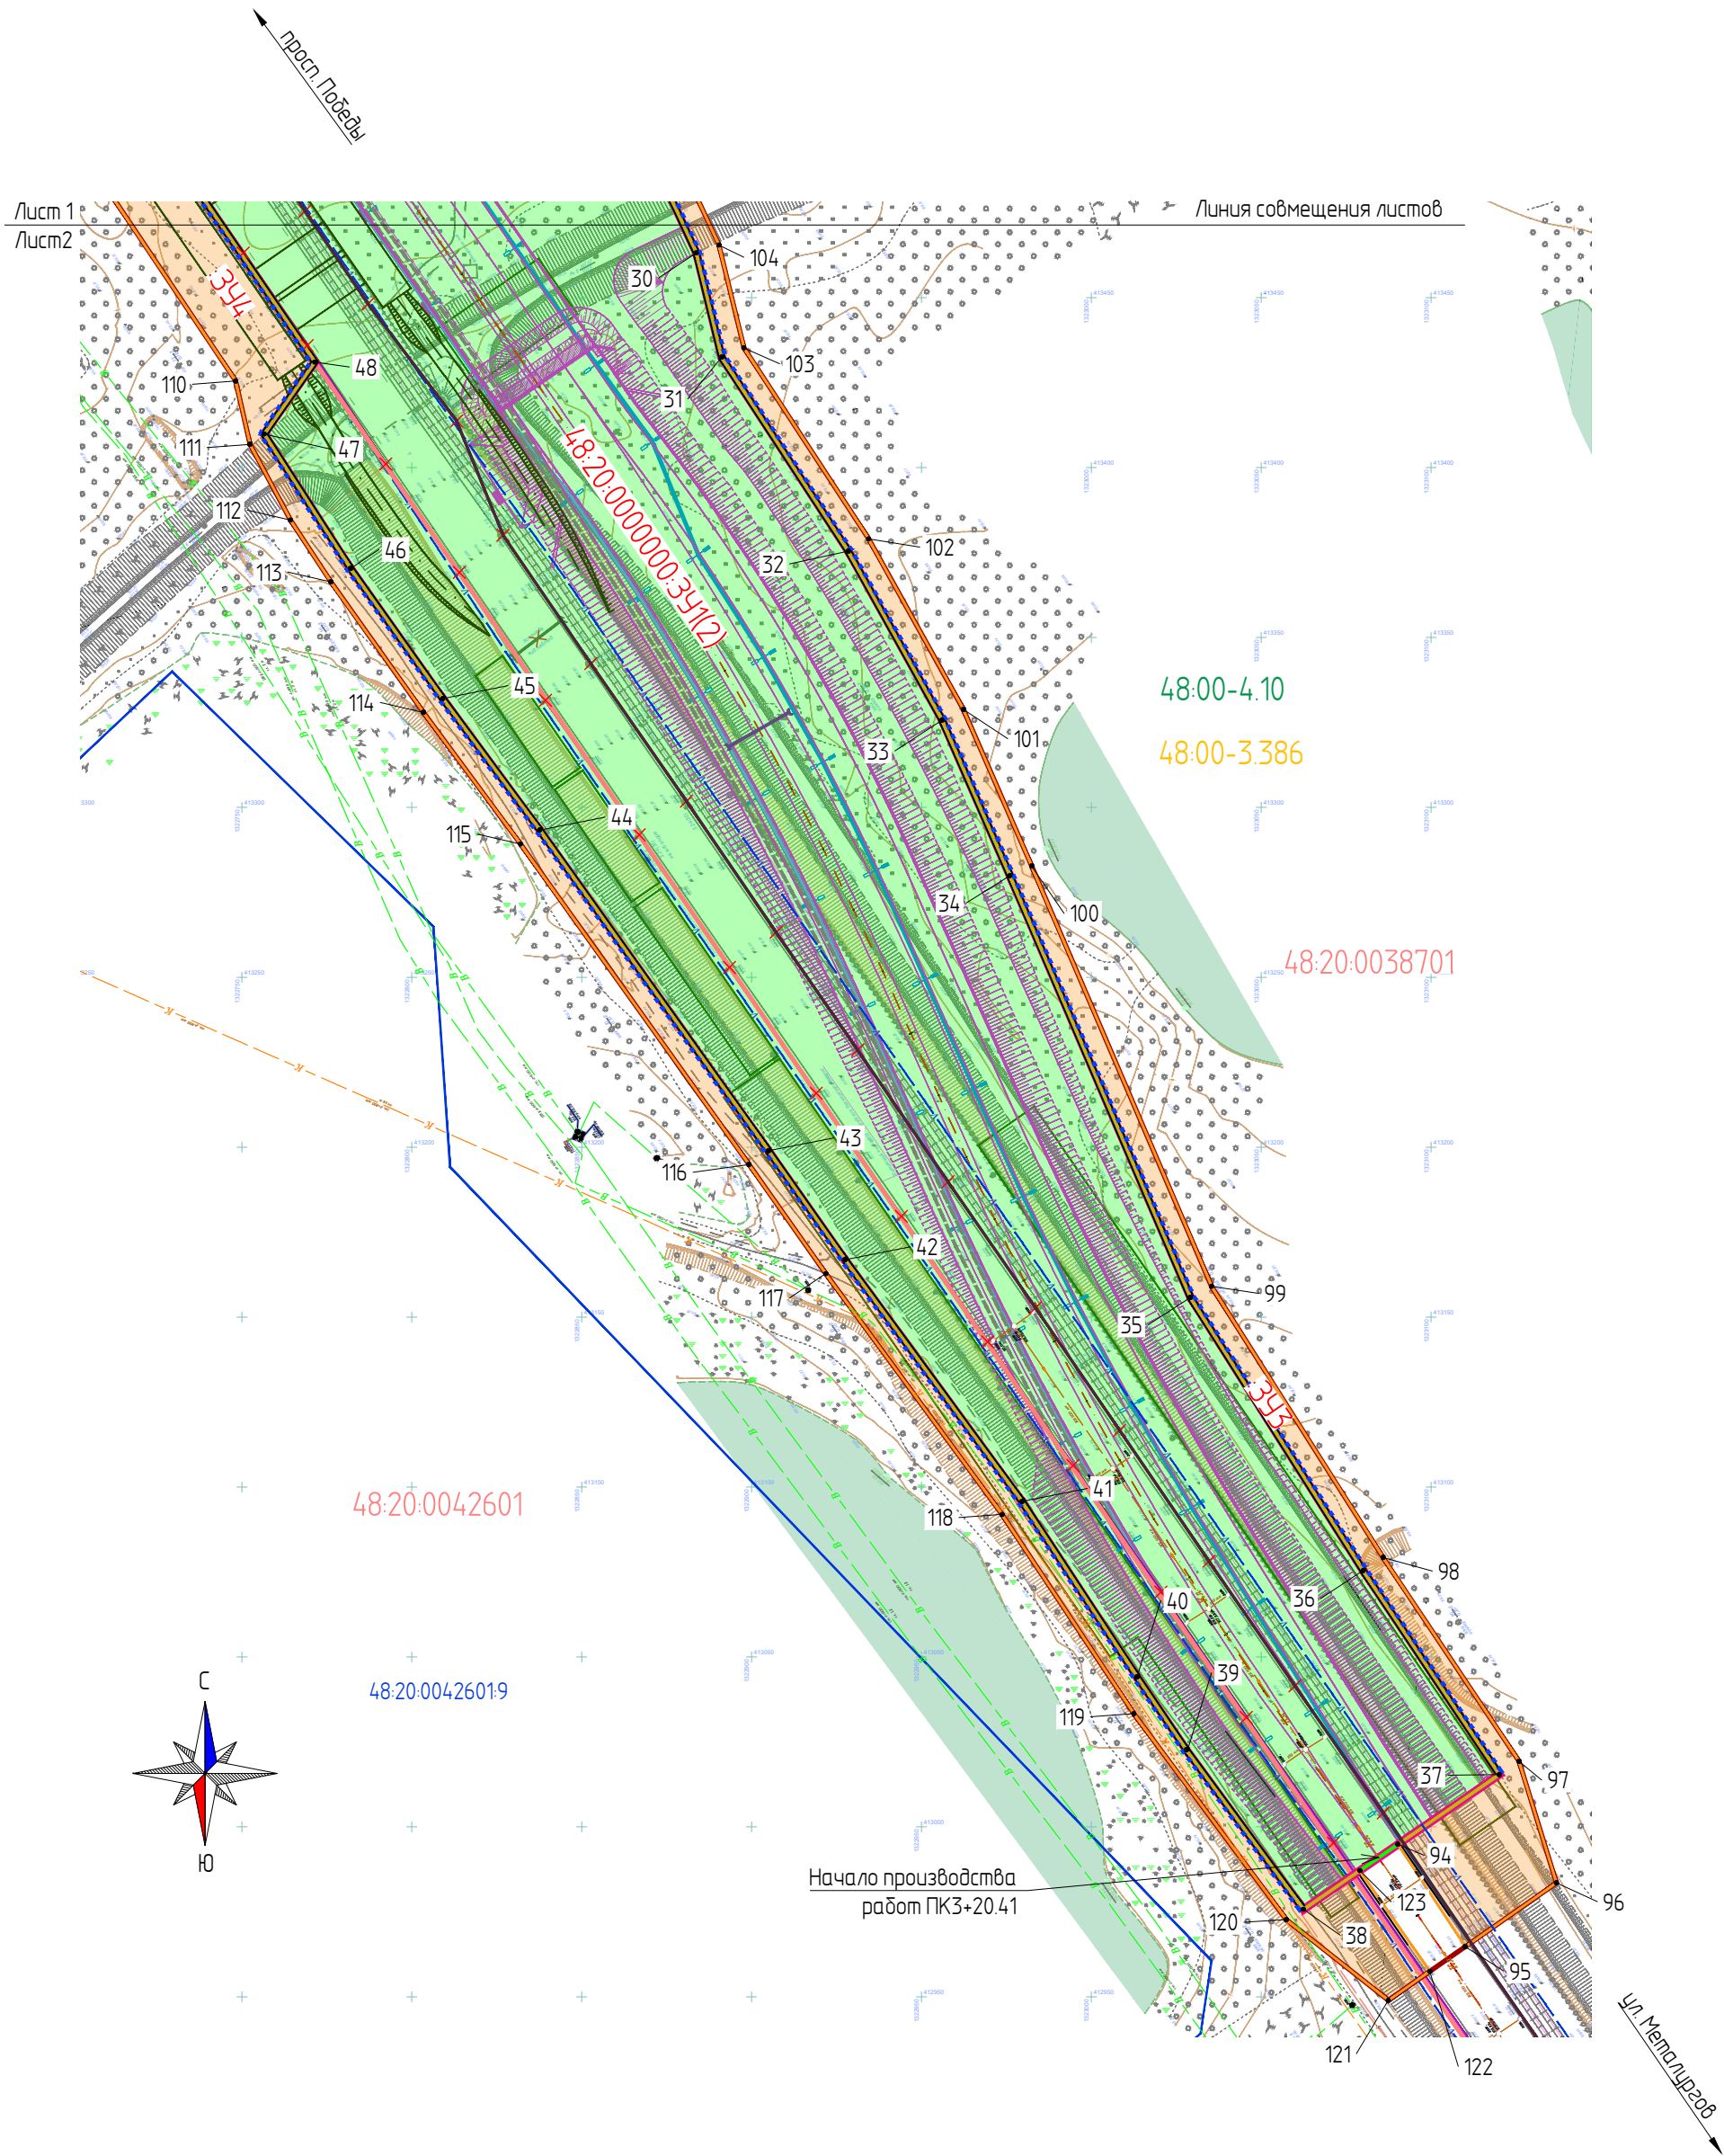


Схема совмещения листов

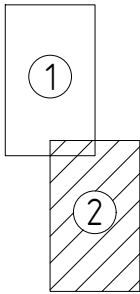

Условные обозначения

- Устанавливаемые красные линии
- Ранее установленные красные линии, подлежащие отмене
- Линии отступа от красных линий
- Границы территории, в отношении которой осуществляется подготовка проекта планировки
- Граница зоны планируемого размещения линейного объекта
- Границы и номера существующих земельных участков
- Границы и номера образуемых земельных участков (постоянный отвод)
- Границы, условные номера земель под временный отвод без предоставления и образования земельного участка
- Номера характерных точек земельных участков
- Водный объект - р. Воронеж
- Границы, реестровый номер населенных пунктов
- Границы, реестровый номер муниципальных образований
- Границы, номер кадастрового квартала
- Ось и пикетаж проектируемой автомобильной дороги

Инженерные коммуникации

сущ.	проект.	
		ЛЭП 0,4 кВ (ПАО «Россети Центр Липецкэнерго»), питающий кабель (МУП «Городской Электротранспорт»)
		Линии связи воздушные
		Опоры электроосвещения
		Линии связи подземные
		Канализация ливневая (МКУ «Управление главного смотрителя»)
		Газопровод (АО «Газпром газораспределение Липецк»)
		Водопровод (ООО «РВК-Липецк»)
		Канализация (ООО «РВК-Липецк»)
		ЛЭП 10кВ (ПАО «Россети Центр Липецкэнерго»)
		Эстакада видеонаблюдения (ОКУ «Дорожное агентство Липецкой области»)
		Демонтируемые коммуникации