


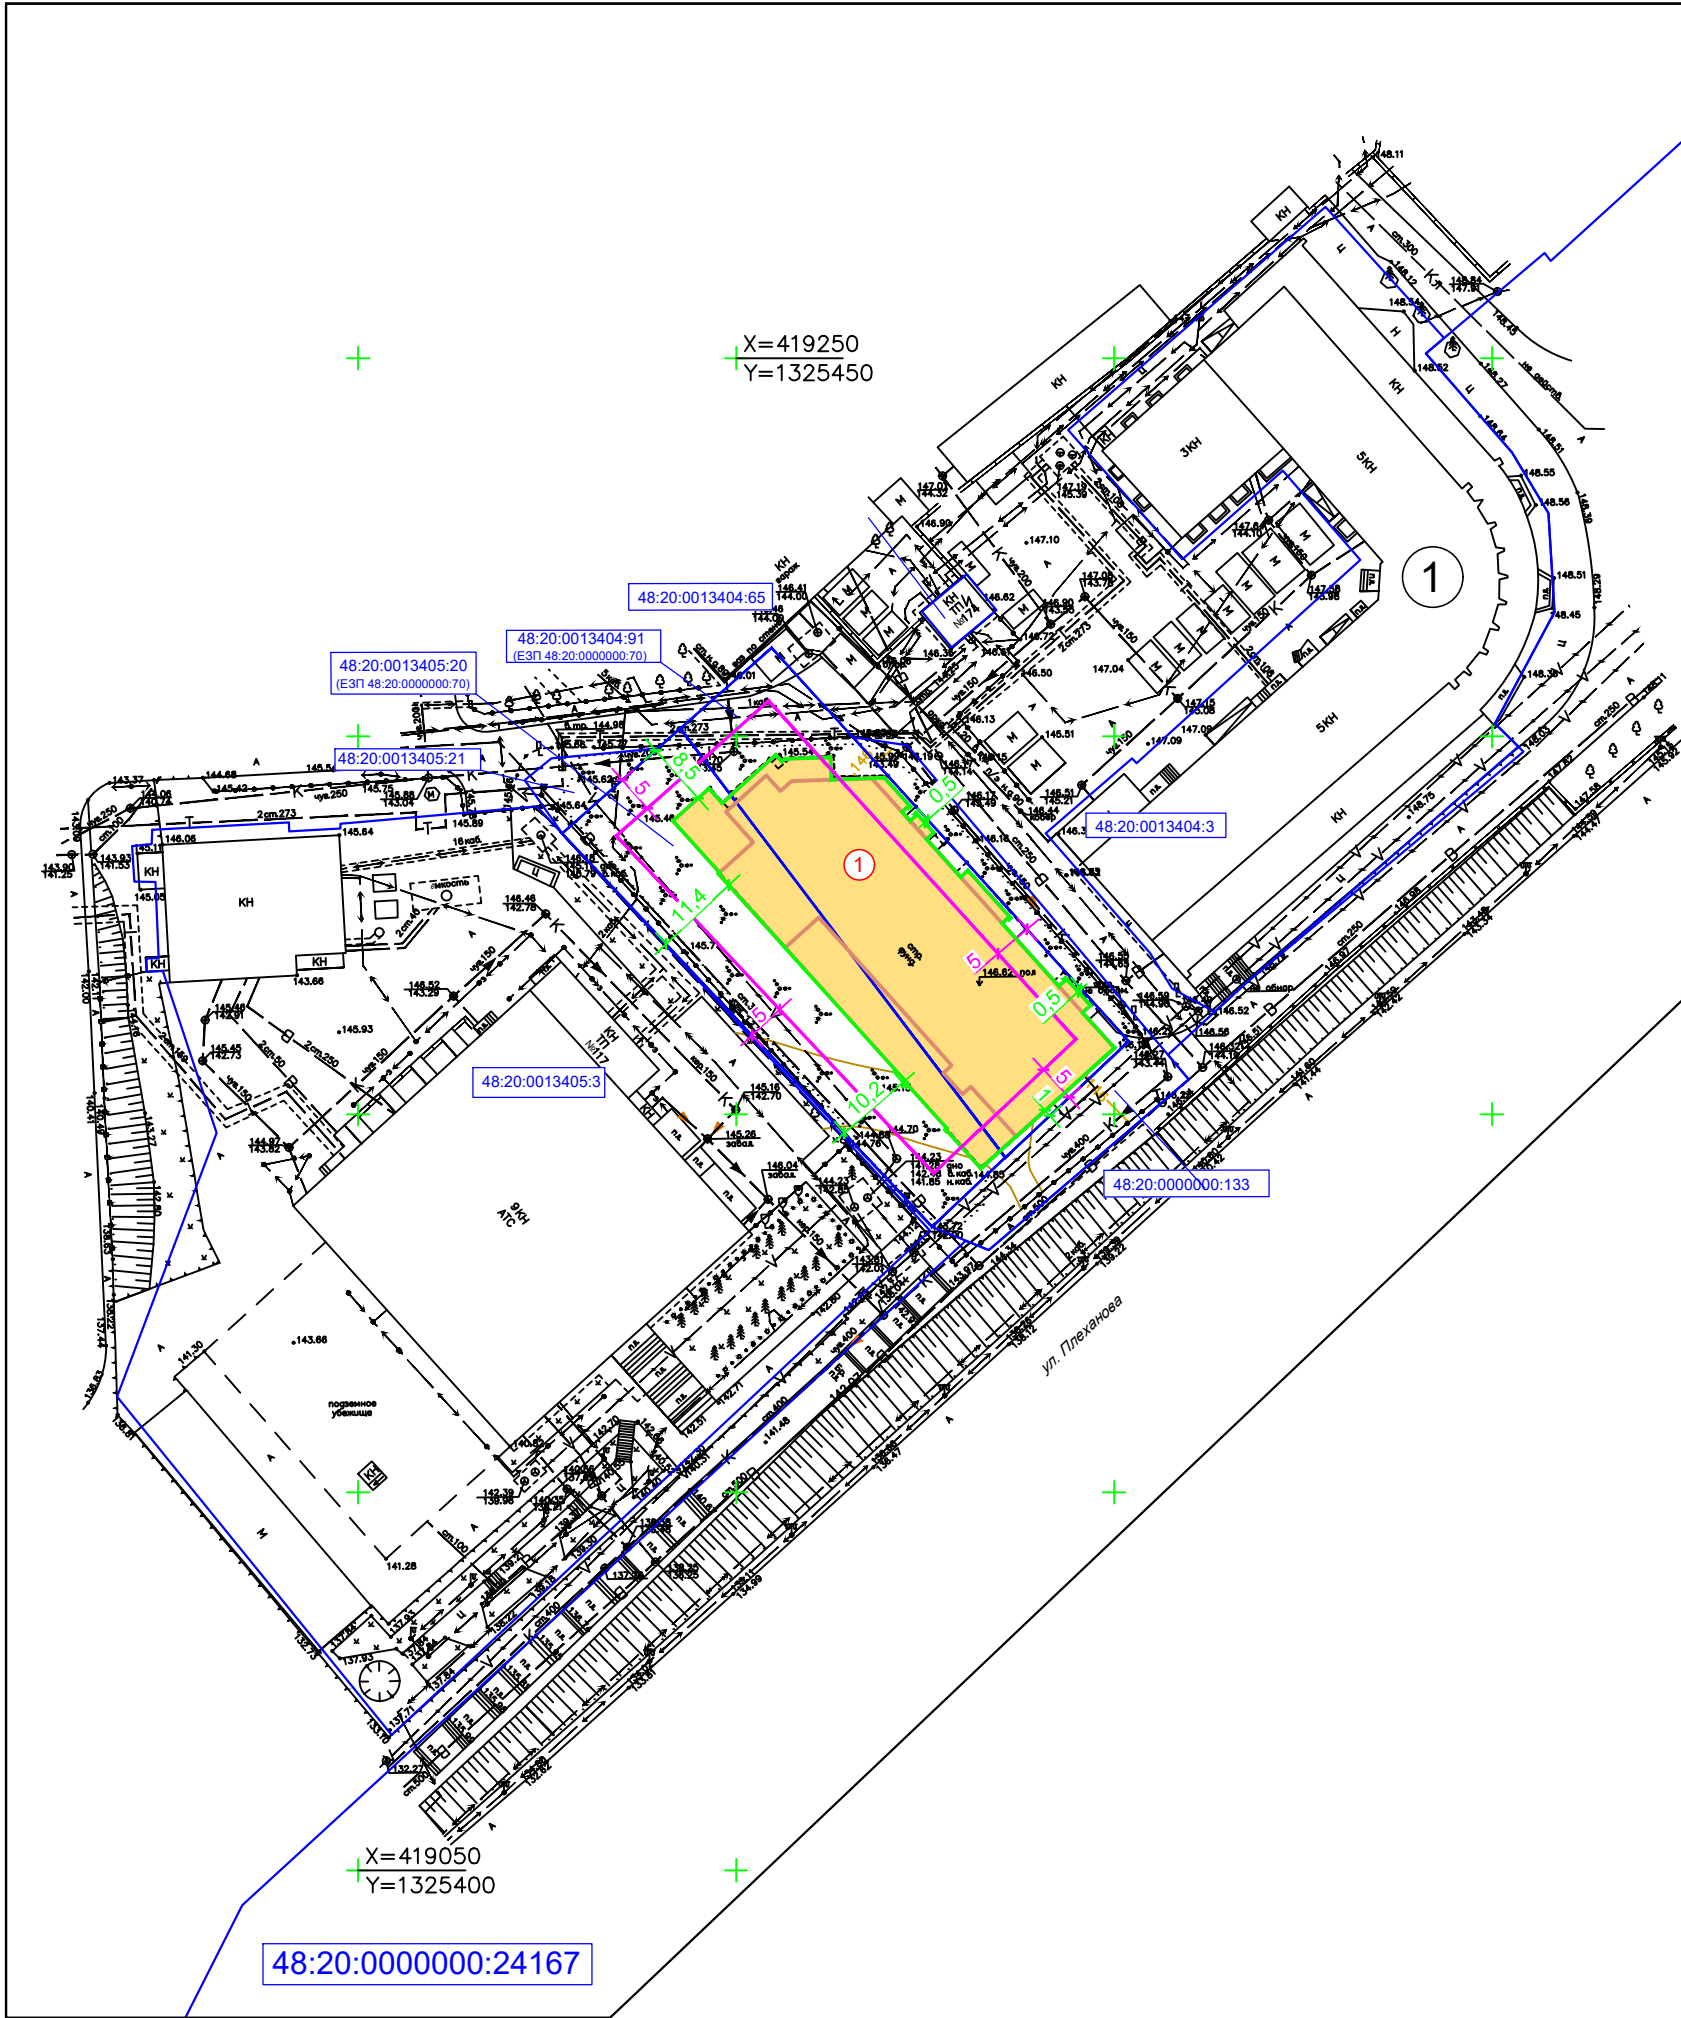

УСЛОВНЫЕ ОБОЗНАЧЕНИЯ:

Границы:

- граница земельного участка, в отношении которого осуществлен государственный кадастровый учет
- граница зоны планируемого размещения объекта капитального строительства, в соответствии с действующими правилами пользования и застройки городского округа город Липецк
- граница зоны планируемого размещения объекта капитального строительства, в соответствии с проектными решениями

Проектируемые объекты капитального строительства:

- автостоянка в двух уровнях

Подписи:

- 48:20:0013405:20 — кадастровый номер земельного участка
- 1 — номер по экспликации планируемых зданий и сооружений
- 5 — отступ от границы земельного участка до границы зоны планируемого размещения ОКС, в соответствии с действующими правилами пользования и застройки городского округа город Липецк
- 1 — отступ от границы земельного участка до границы зоны планируемого размещения ОКС, в соответствии с проектными решениями

ЭКСПЛИКАЦИЯ ПЛАНИРУЕМЫХ ЗДАНИЙ И СООРУЖЕНИЙ

№ по экспл.	Наименование	Этаж- ность	Примечание
1	Автостоянка в двух уровнях. Реконструкция незавершенного строительства гостиничного комплекса с подземной автостоянкой по ул. Плеханова в г. Липецке	1	количество этажей: 2