



Утверждена
приказом Управления строительства
и архитектуры Липецкой области от
_____ 2024 г. № _____

Начальник управления –
главный архитектор области
_____ А.П. Болгов

**Проект межевания территории
квартала, ограниченного улицами
М. Расковой, 9-го Мая, Талалихина,
переулком Трамвайный в городе Липецке**

**Раздел 2 «Проект межевания территории.
Материалы по обоснованию»**

283-23-ПМ-2



Россия, Липецкая область. г. Липецк
ОБЩЕСТВО С ОГРАНИЧЕННОЙ ОТВЕТСТВЕННОСТЬЮ
«РАЗВИТИЕ-ЛИПЕЦК»
СРО-И-036-18-122012 №453 от 01.06.2017 г.

**Проект межевания территории
квартала, ограниченного улицами
М. Расковой, 9-го Мая, Талалихина,
переулком Трамвайный в городе Липецке**

**Раздел 2 «Проект межевания территории.
Материалы по обоснованию»**

283-23-ПМ-2

Исполнительный директор

Главный инженер проекта



А.А. Сотников

А.А. Шкуркин

г. Липецк – 2023 г.

**Состав проекта межевания территории квартала,
ограниченного улицами М. Расковой, 9-го Мая,
Талалихина, переулком Трамвайный в городе Липецке**

Обозначение	Наименование	Примечание
283-23-ПМ-1	Раздел 1 «Проект межевания территории. Основная часть»	
283-23-ПМ-2	Раздел 2 «Проект межевания территории. Материалы по обоснованию»	

ОГЛАВЛЕНИЕ	Стр.
Оглавление.....	4
Текстовая часть.....	5
Общие положения.....	6
Статья 1. Обоснование границ зон с особыми условиями использования территорий	8
§1. Охранная зона объектов электросетевого хозяйства	9
§2. Охранная зона газопровода.....	12
§3. Зона санитарной охраны водопроводных сооружений и водоводов.....	14
§4. Охранная зона линии связи.....	14
§5. Охранная зона тепловой сети.....	16
§6. Приаэродромная территория аэродрома «Липецк».....	17
Статья 2. Обоснование определения местоположения границ образуемых земельных участков с учетом соблюдения требований к образуемым земельным участкам, в том числе требований к предельным (минимальным и (или) максимальным) размерам земельных участков.....	19
Статья 3. Обоснование способа образования земельного участка.....	21
Статья 4. Обоснование определения размеров образуемого земельного участка.....	21
Статья 5. Обоснование определения границ публичного сервитута, подлежащего установлению в соответствии с законодательством РФ.....	22
Статья 6. Объекты культурного наследия	22
Статья 7. Особо охраняемые природные территории	23
Графическая часть.....	24
Чертеж границ существующих земельных участков. Чертеж границ зон с особыми условиями использования территорий. Чертеж местоположения существующих объектов капитального строительства.....	25

ТЕКСТОВАЯ ЧАСТЬ

ОБЩИЕ ПОЛОЖЕНИЯ

Проект межевания территории квартала, ограниченного улицами М. Расковой, 9-го Мая, Талалихина, переулком Трамвайный в городе Липецке выполнен в соответствии с требованиями ст. 43 Градостроительного кодекса РФ.

Цели подготовки проекта межевания территории:

- установление красных линий квартала, ограниченного улицами М. Расковой, 9-го Мая, Талалихина, переулком Трамвайный в городе Липецке;
- определение местоположения границ образуемого земельного участка путем перераспределения земель, находящихся в государственной или муниципальной собственности, и земельного участка с кадастровым номером 48:20:0035102:1349 для размещения существующих зданий ООО «Ладья Инвест».

Разработка проекта межевания территории осуществлена в соответствии с требованиями нормативно-правовых документов:

- Градостроительный кодекс Российской Федерации от 29 декабря 2004 г. №190-ФЗ (с изменениями и дополнениями) (далее – ГрК РФ);
- Земельный кодекс Российской Федерации от 25 октября 2001 г. №136-ФЗ (ЗК РФ) (с изменениями и дополнениями);
- Закон Липецкой области от 22 декабря 2020 г. №485-ОЗ «О нормативных правовых актах Липецкой области» (с изменениями и дополнениями);
- Национальный стандарт РФ ГОСТ Р 7.0.97-2016 «Система стандартов по информации, библиотечному и издательскому делу. Организационно-распорядительная документация. Требования к оформлению документов» (утв. приказом Федерального агентства по техническому регулированию и метрологии от 8 декабря 2016 г. №2004-ст) (с изменениями и дополнениями);
- Приказ Федеральной службы государственной регистрации, кадастра и картографии от 10 ноября 2020 г. №П/0412 «Об утверждении классификатора видов разрешенного использования земельных участков» (с изменениями и дополнениями);
- Федеральный закон от 24 июля 2007 г. №221-ФЗ «О кадастровой деятельности» (с изменениями и дополнениями);

- Федеральный закон от 13 июля 2015 г. №218-ФЗ «О государственной регистрации недвижимости» (с изменениями и дополнениями);
- Федеральный закон от 25 июня 2002 г. №73-ФЗ «Об объектах культурного наследия (памятниках истории и культуры) народов Российской Федерации» (с изменениями и дополнениями);
- Инструкция о порядке проектирования и установления красных линий в городах и других поселениях Российской Федерации (РДС 30-201-98) (утв. постановлением Госстроя РФ от 6 апреля 1998 г. №18-30);
- Свод правил СП 47.13330.2016 «Инженерные изыскания для строительства. Основные положения». Актуализированная редакция СНиП 11-02-96 (утв. приказом Министерства строительства и жилищно-коммунального хозяйства РФ от 30 декабря 2016 г. №1033/пр) (с изменениями и дополнениями);
- Приказ Министерства строительства и жилищно-коммунального хозяйства РФ от 25 апреля 2017 г. №739/пр «Об утверждении требований к цифровым топографическим картам и цифровым топографическим планам, используемым при подготовке графической части документации по планировке территории» (с изменениями и дополнениями);
- Постановление Правительства РФ от 31 марта 2017 г. №402 «Об утверждении Правил выполнения инженерных изысканий, необходимых для подготовки документации по планировке территории, перечня видов инженерных изысканий, необходимых для подготовки документации по планировке территории, и о внесении изменений в постановление Правительства Российской Федерации от 19 января 2006 г. №20» (с изменениями и дополнениями);
- Решение Липецкого городского Совета депутатов от 30 августа 2016 г. №218 «О Местных нормативах градостроительного проектирования города Липецка» (далее – МНГП);

Разработка проекта осуществлена на основании действующей градостроительной документации:

- Постановление Правительства Липецкой области от 30 декабря 2022 г. №370 «Об утверждении Генерального плана городского округа город Липецк на период до 2042 года»;
- Постановление Администрации Липецкой области от 11 февраля 2021 г. №47 «Об утверждении Правил землепользования и застройки городского округа город Липецк» (с изменениями и дополнениями от 19 октября 2021 г., 17 августа, 29 декабря 2022 г.).

Статья 1. Обоснование границ зон с особыми условиями использования территорий

В соответствии с ч.4 ст.1 Градостроительного Кодекса Российской Федерации зоны с особыми условиями использования территорий - охранные, санитарно-защитные зоны, зоны охраны объектов культурного наследия (памятников истории и культуры) народов Российской Федерации (далее - объекты культурного наследия), водоохранные зоны, зоны затопления, подтопления, зоны санитарной охраны источников питьевого и хозяйственно-бытового водоснабжения, зоны охраняемых объектов, иные зоны, устанавливаемые в соответствии с законодательством Российской Федерации.

На территории, для которой выполняется проект межевания, представлены следующие зоны с особыми условиями использования территорий:

- охранный зона надземного газопровода низкого давления;
- охранный зона объектов электросетевого хозяйства: воздушных линий электропередачи 0,4 кВ, трансформаторных подстанций, подземных электрокабелей низкого и высокого напряжения;
- охранный зона линии связи;
- охранный зона тепловой сети;
- санитарно-защитная полоса водопровода;
- приаэродромная территория аэродрома "Липецк" (3, 4, 5 подзоны, ПАТ).

§1. Охранная зона объектов электросетевого хозяйства

В соответствии с п.п. а, б, д Приложения к Правилам установления охранных зон объектов электросетевого хозяйства и особых условий использования земельных участков, расположенных в границах таких зон, утвержденным Постановлением Правительства РФ от 24 февраля 2009 г. №160:

вдоль воздушных линий электропередачи охранные зоны устанавливаются в виде части поверхности участка земли и воздушного пространства (на высоту, соответствующую высоте опор воздушных линий электропередачи), ограниченной параллельными вертикальными плоскостями, отстоящими по обе стороны линии электропередачи от крайних проводов при неотклоненном их положении на расстоянии 2 м для ЛЭП 0,4 кВ соответственно;

- вдоль подземных кабельных линий электропередачи - в виде части поверхности участка земли, расположенного под ней участка недр (на глубину, соответствующую глубине прокладки кабельных линий электропередачи), ограниченной параллельными вертикальными плоскостями, отстоящими по обе стороны линии электропередачи от крайних кабелей на расстоянии 1 метра (при прохождении кабельных линий напряжением до 1 киловольта в городах под тротуарами - на 0,6 метра в сторону зданий и сооружений и на 1 метр в сторону проезжей части улицы);

- вокруг подстанций - в виде части поверхности участка земли и воздушного пространства (на высоту, соответствующую высоте наивысшей точки подстанции), ограниченной вертикальными плоскостями, отстоящими от всех сторон ограждения подстанции по периметру на расстоянии 10 м (применительно к высшему классу напряжения подстанции).

В охранных зонах запрещается осуществлять любые действия, которые могут нарушить безопасную работу объектов электросетевого хозяйства, в том числе привести к их повреждению или уничтожению, и (или) повлечь причинение вреда жизни, здоровью граждан и имуществу физических или юридических лиц, а также повлечь нанесение экологического ущерба и возникновение пожаров, в том числе:

а) набрасывать на провода и опоры воздушных линий электропередачи посторонние предметы, а также подниматься на опоры воздушных линий электропередачи;

б) размещать любые объекты и предметы (материалы) в пределах созданных в соответствии с требованиями нормативно-технических документов проходов и подъездов для доступа к объектам электросетевого хозяйства, а также проводить любые работы и возводить сооружения, которые могут препятствовать доступу к объектам электросетевого хозяйства, без создания необходимых для такого доступа проходов и подъездов;

в) находиться в пределах огороженной территории и помещениях распределительных устройств и подстанций, открывать двери и люки распределительных устройств и подстанций, производить переключения и подключения в электрических сетях (указанное требование не распространяется на работников, занятых выполнением разрешенных в установленном порядке работ), разводить огонь в пределах охранных зон вводных и распределительных устройств, подстанций, воздушных линий электропередачи, а также в охранных зонах кабельных линий электропередачи;

г) размещать свалки;

д) производить работы ударными механизмами, сбрасывать тяжести массой свыше 5 тонн, производить сброс и слив едких и коррозионных веществ и горюче-смазочных материалов (в охранных зонах подземных кабельных линий электропередачи).

В пределах охранных зон без письменного решения о согласовании сетевых организаций юридическим и физическим лицам запрещаются:

а) строительство, капитальный ремонт, реконструкция или снос зданий и сооружений;

б) горные, взрывные, мелиоративные работы, в том числе связанные с временным затоплением земель;

в) посадка и вырубка деревьев и кустарников;

г) дноуглубительные, землечерпальные и погрузочно-разгрузочные работы, добыча рыбы, других водных животных и растений придонными орудиями лова, устройство водопоев, колка и заготовка льда (в охранных зонах подводных кабельных линий электропередачи);

д) проход судов, у которых расстояние по вертикали от верхнего крайнего габарита с грузом или без груза до нижней точки провеса проводов переходов воздушных линий электропередачи через водоемы менее минимально допустимого расстояния, в том числе с учетом максимального уровня подъема воды при паводке;

е) проезд машин и механизмов, имеющих общую высоту с грузом или без груза от поверхности дороги более 4,5 метра (в охранных зонах воздушных линий электропередачи);

ж) земляные работы на глубине более 0,3 метра (на вспахиваемых землях на глубине более 0,45 метра), а также планировка грунта (в охранных зонах подземных кабельных линий электропередачи);

з) полив сельскохозяйственных культур в случае, если высота струи воды может составить свыше 3 метров (в охранных зонах воздушных линий электропередачи);

и) полевые сельскохозяйственные работы с применением сельскохозяйственных машин и оборудования высотой более 4 метров (в охранных зонах воздушных линий электропередачи) или полевые сельскохозяйственные работы, связанные с вспашкой земли (в охранных зонах кабельных линий электропередачи).

В охранных зонах, установленных для объектов электросетевого хозяйства напряжением до 1000 вольт, помимо действий, перечисленных выше, без письменного решения о согласовании сетевых организаций запрещается:

а) размещать детские и спортивные площадки, стадионы, рынки, торговые точки, полевые станы, загоны для скота, гаражи и стоянки всех видов машин и механизмов, садовые, огородные и дачные земельные участки, объекты садоводческих, огороднических или дачных некоммерческих объединений, объекты

жилищного строительства, в том числе индивидуального (в охранных зонах воздушных линий электропередачи);

б) складировать или размещать хранилища любых, в том числе горюче-смазочных, материалов;

в) устраивать причалы для стоянки судов, барж и плавучих кранов, бросать якоря с судов и осуществлять их проход с отданными якорями, цепями, лотами, волокушами и тралами (в охранных зонах подводных кабельных линий электропередачи).

§2. Охранная зона газопровода

В соответствии с п.7 Правил охраны газораспределительных сетей, утвержденных Постановлением Правительства РФ от 20 ноября 2000 г. №878, для газораспределительных сетей устанавливаются следующие охранные зоны:

- вдоль трасс наружных газопроводов - в виде территории, ограниченной условными линиями, проходящими на расстоянии 2 метров с каждой стороны газопровода;

- вдоль трасс подземных газопроводов из полиэтиленовых труб при использовании медного провода для обозначения трассы газопровода устанавливается охранная зона в виде территории, ограниченной условными линиями, проходящими на расстоянии 3 метров от газопровода со стороны провода и 2 метров - с противоположной стороны.

На земельные участки, входящие в охранные зоны газораспределительных сетей, в целях предупреждения их повреждения или нарушения условий их нормальной эксплуатации налагаются ограничения (обременения), которыми запрещается:

а) строить объекты жилищно-гражданского и производственного назначения;

б) сносить и реконструировать мосты, коллекторы, автомобильные и железные дороги с расположенными на них газораспределительными сетями без предварительного выноса этих газопроводов по согласованию с эксплуатационными организациями;

в) разрушать берегоукрепительные сооружения, водопропускные устройства, земляные и иные сооружения, предохраняющие газораспределительные сети от разрушений;

г) перемещать, повреждать, засыпать и уничтожать опознавательные знаки, контрольно-измерительные пункты и другие устройства газораспределительных сетей;

д) устраивать свалки и склады, разливать растворы кислот, солей, щелочей и других химически активных веществ;

е) огораживать и перегораживать охранные зоны, препятствовать доступу персонала эксплуатационных организаций к газораспределительным сетям, проведению обслуживания и устранению повреждений газораспределительных сетей;

ж) разводить огонь и размещать источники огня;

з) рыть погреба, копать и обрабатывать почву сельскохозяйственными и мелиоративными орудиями и механизмами на глубину более 0,3 метра;

и) открывать калитки и двери газорегуляторных пунктов, станций катодной и дренажной защиты, люки подземных колодцев, включать или отключать электроснабжение средств связи, освещения и систем телемеханики;

к) набрасывать, приставлять и привязывать к опорам и надземным газопроводам, ограждениям и зданиям газораспределительных сетей посторонние предметы, лестницы, влезать на них;

л) самовольно подключаться к газораспределительным сетям.

Хозяйственная деятельность в охранных зонах газораспределительных сетей, при которой производится нарушение поверхности земельного участка и обработка почвы на глубину более 0,3 метра, осуществляется на основании письменного разрешения эксплуатационной организации газораспределительных сетей.

§3. Зона санитарной охраны водопроводных сооружений и водоводов

Зона санитарной охраны водопроводных сооружений, расположенных вне территории водозабора, представлена первым поясом (строгого режима), водоводов - санитарно-защитной полосой.

Ширину санитарно-защитной полосы следует принимать по обе стороны от крайних линий водопровода:

а) при отсутствии грунтовых вод не менее 10 м при диаметре водоводов до 1000 мм и не менее 20 м при диаметре водоводов более 1000 мм;

б) при наличии грунтовых вод - не менее 50 м вне зависимости от диаметра водоводов.

В случае необходимости допускается сокращение ширины санитарно-защитной полосы для водоводов, проходящих по застроенной территории, по согласованию с центром государственного санитарно-эпидемиологического надзора.

Мероприятия по санитарно-защитной полосе водоводов

В пределах санитарно-защитной полосы водоводов должны отсутствовать источники загрязнения почвы и грунтовых вод.

Не допускается прокладка водоводов по территории свалок, полей ассенизации, полей фильтрации, полей орошения, кладбищ, скотомогильников, а также прокладка магистральных водоводов по территории промышленных и сельскохозяйственных предприятий.

§4. Охранная зона линии связи

В соответствии с п.10 Правил охраны линий и сооружений связи, утвержденных Постановлением Правительства РФ от 9 июня 1995 г. N 578, в городах и других населенных пунктах границы охранных зон на трассах подземных кабельных линий связи определяются владельцами или предприятиями, эксплуатирующими эти линии. В соответствии с п.4 на трассах кабельных и воздушных линий связи и линий радиофикации устанавливаются охранные зоны с особыми условиями использования для подземных кабельных и для воздушных линий связи и линий радиофикации, расположенных вне населенных пунктов на безлесных участках, - в виде участков

земли вдоль этих линий, определяемых параллельными прямыми, отстоящими от трассы подземного кабеля связи или от крайних проводов воздушных линий связи и линий радификации не менее чем на 2 метра с каждой стороны.

Принимаем для подземных кабельных линий связи охранную зону 2 м.

В пределах охранных зон без письменного согласия и присутствия представителей предприятий, эксплуатирующих линии связи и линии радификации, юридическим и физическим лицам запрещается:

а) осуществлять всякого рода строительные, монтажные и взрывные работы, планировку грунта землеройными механизмами (за исключением зон песчаных барханов) и земляные работы (за исключением вспашки на глубину не более 0,3 метра);

б) производить геолого-съёмочные, поисковые, геодезические и другие изыскательские работы, которые связаны с бурением скважин, шурфованием, взятием проб грунта, осуществлением взрывных работ;

в) производить посадку деревьев, располагать полевые станы, содержать скот, складировать материалы, корма и удобрения, жечь костры, устраивать стрельбища;

г) устраивать проезды и стоянки автотранспорта, тракторов и механизмов, провозить негабаритные грузы под проводами воздушных линий связи и линий радификации, строить каналы (арыки), устраивать заграждения и другие препятствия;

д) устраивать причалы для стоянки судов, барж и плавучих кранов, производить погрузочно-разгрузочные, подводно-технические, дноуглубительные и землечерпательные работы, выделять рыбопромысловые участки, производить добычу рыбы, других водных животных, а также водных растений придонными орудиями лова, устраивать водопой, производить колку и заготовку льда. Судам и другим плавучим средствам запрещается бросать якоря, проходить с отданными якорями, цепями, лотами, волокушами и тралами;

е) производить строительство и реконструкцию линий электропередач, радиостанций и других объектов, излучающих электромагнитную энергию и оказывающих опасное воздействие на линии связи и линии радификации;

ж) производить защиту подземных коммуникаций от коррозии без учета проходящих подземных кабельных линий связи.

§5. Охранная зона тепловой сети

В соответствии с п.4 Типовых правил охраны коммунальных тепловых сетей, утвержденных Приказом Министерства архитектуры, строительства и жилищно-коммунального хозяйства РФ от 17 августа 1992 г. №197 охранные зоны тепловых сетей устанавливаются вдоль трасс прокладки тепловых сетей в виде земельных участков шириной, определяемой углом естественного откоса грунта, но не менее 3 метров в каждую сторону, считая от края строительных конструкций тепловых сетей, или от наружной поверхности изолированного теплопровода бесканальной прокладки.

В пределах охранных зон тепловых сетей не допускается производить действия, которые могут повлечь нарушения в нормальной работе тепловых сетей, их повреждение, несчастные случаи или препятствующие ремонту:

- размещать автозаправочные станции, хранилища горюче-смазочных материалов, складировать агрессивные химические материалы;
- загромождать подходы и подъезды к объектам и сооружениям тепловых сетей, складировать тяжелые и громоздкие материалы, возводить временные строения и заборы;
- устраивать спортивные и игровые площадки, неорганизованные рынки, остановочные пункты общественного транспорта, стоянки всех видов машин и механизмов, гаражи, огороды и т.п.;
- устраивать всякого рода свалки, разжигать костры, сжигать бытовой мусор или промышленные отходы;
- производить работы ударными механизмами, производить сброс и слив едких и коррозионно-активных веществ и горюче-смазочных материалов;
- проникать в помещения павильонов, центральных и индивидуальных тепловых пунктов посторонним лицам; открывать, снимать, засыпать люки камер тепловых сетей; сбрасывать в камеры мусор, отходы, снег и т.д.;

- снимать покровный металлический слой тепловой изоляции; разрушать тепловую изоляцию; ходить по трубопроводам надземной прокладки (переход через трубы разрешается только по специальным переходным мостикам);
- занимать подвалы зданий, особенно имеющих опасность затопления, в которых проложены тепловые сети или оборудованы тепловые вводы под мастерские, склады, для иных целей; тепловые вводы в здания должны быть загерметизированы.

В пределах территории охранных зон тепловых сетей без письменного согласия предприятий и организаций, в ведении которых находятся эти сети, запрещается:

- производить строительство, капитальный ремонт, реконструкцию или снос любых зданий и сооружений;
- производить земляные работы, планировку грунта, посадку деревьев и кустарников, устраивать монументальные клумбы;
- производить погрузочно-разгрузочные работы, а также работы, связанные с разбиванием грунта и дорожных покрытий;
- сооружать проезды и переходы через трубопроводы тепловых сетей.

§6. Приаэродромная территория аэродрома «Липецк»

Приаэродромная территория является зоной с особыми условиями использования территорий.

В соответствии со сведениями Росреестра, территория в границах разработки проекта межевания расположена в третьей, четвертой и пятой подзонах приаэродромной территории аэродрома «Липецк».

В **третьей подзоне** запрещается размещать объекты, высота которых превышает ограничения, установленные уполномоченным Правительством Российской Федерации федеральным органом исполнительной власти при установлении соответствующей приаэродромной территории (В соответствии с Постановлением Правительства №1460, от 02.12.2017г., пп. в), п.2 Правил выделения на приаэродромной территории подзон и в соответствии с "Проектом акта об

установлении приаэродромной территории аэродрома Липецк", утвержденным Приказом Росавиации от 22.02.2022г №111-П).

В границах **четвертой подзоны** запрещается размещать объекты, создающие помехи в работе наземных объектов средств и систем обслуживания воздушного движения, навигации, посадки и связи, предназначенных для организации воздушного движения и расположенных вне первой подзоны. (В соответствии с Постановлением Правительства №1460, от 02.12.2017г., пп. г), п.2 Правил выделения на приаэродромной территории подзон и в соответствии с "Проектом акта об установлении приаэродромной территории аэродрома Липецк", утвержденным Приказом Росавиации от 22.02.202г. № 111-П).

В **пятой подзоне** приаэродромной территории аэродрома Липецк запрещается размещать опасные производственные объекты, определенные Федеральным законом от 21.07.1997 № 116-ФЗ «О промышленной безопасности опасных производственных объектов», не относящиеся к инфраструктуре аэропорта, функционирование которых может повлиять на безопасность полетов воздушных судов, исходя из их радиуса максимального поражения:

- запрещено размещение магистральных газопроводов (в т.ч. сооружений на них);
- запрещено размещение арсеналов, баз и складов ракет и боеприпасов до наружных проволочных ограждений охранного периметра аэропорта на расстоянии менее 15 км;
- запрещено размещение складов нефти, магистральных нефтепроводов, нефтепродуктопроводов и сооружений на них на расстоянии менее 200 м до территории аэропорта (от оси трубопровода или ограждения сооружения).

В границах 5 подзоны ограничивается размещение опасных производственных объектов I – II классов опасности. Выбор места размещения новых опасных производственных объектов I и II классов опасности и реконструкцию существующих опасных производственных объектов I и II классов опасности в границах пятой подзоны необходимо выполнять при соблюдении промышленной безопасности опасного производственного объекта, а также с учетом максимально

возможных зон поражения при возникновении аварии на опасном производственном объекте I и II классов опасности.

Помимо указанных зон с особыми условиями использования территорий, территория в границах разработки расположена в зоне «Приаэродромная территория аэродрома «Липецк». ПАТ» (п.2 Правил выделения на приаэродромной территории подзон, утвержденных Постановлением Правительства Российской Федерации от 02.12.2017г. №1460).

Обращается внимание, что Правила выделения на приаэродромной территории подзон утратили силу с 01 января 2022 г.

Статья 2. Обоснование определения местоположения границ образуемых земельных участков с учетом соблюдения требований к образуемым земельным участкам, в том числе требований к предельным (минимальным и (или) максимальным) размерам земельных участков

В соответствии с ч.10 ст.45 Градостроительного кодекса РФ, подготовка документации по планировке территории осуществляется на основании документов территориального планирования, правил землепользования и застройки (за исключением подготовки документации по планировке территории, предусматривающей размещение линейных объектов) в соответствии с программами комплексного развития систем коммунальной инфраструктуры, программами комплексного развития транспортной инфраструктуры, программами комплексного развития социальной инфраструктуры, нормативами градостроительного проектирования, требованиями технических регламентов, сводов правил с учетом материалов и результатов инженерных изысканий, границ территорий объектов культурного наследия, включенных в единый государственный реестр объектов культурного наследия (памятников истории и культуры) народов Российской Федерации, границ территорий выявленных объектов культурного наследия, границ зон с особыми условиями использования территорий.

Ст. 11.9 Земельного кодекса РФ устанавливает следующие требования к образуемым и измененным земельным участкам:

1. Предельные (максимальные и минимальные) размеры земельных участков, в отношении которых в соответствии с законодательством о градостроительной деятельности устанавливаются градостроительные регламенты, определяются такими градостроительными регламентами.

2. Предельные (максимальные и минимальные) размеры земельных участков, на которые действие градостроительных регламентов не распространяется или в отношении которых градостроительные регламенты не устанавливаются, определяются в соответствии с настоящим Кодексом, другими федеральными законами.

3. Границы земельных участков не должны пересекать границы муниципальных образований и (или) границы населенных пунктов.

4. Не допускается образование земельных участков, если их образование приводит к невозможности разрешенного использования расположенных на таких земельных участках объектов недвижимости.

5. Не допускается раздел, перераспределение или выдел земельных участков, если сохраняемые в отношении образуемых земельных участков обременения (ограничения) не позволяют использовать указанные земельные участки в соответствии с разрешенным использованием.

6. Образование земельных участков не должно приводить к вклиниванию, вкрапливанию, изломанности границ, чересполосице, невозможности размещения объектов недвижимости и другим препятствующим рациональному использованию и охране земель недостаткам, а также нарушать требования, установленные настоящим Кодексом, другими федеральными законами.

7. Не допускается образование земельного участка, границы которого пересекают границы территориальных зон, лесничеств, лесопарков, за исключением земельного участка, образуемого для проведения работ по геологическому изучению недр, разработки месторождений полезных ископаемых, размещения линейных объектов, гидротехнических сооружений, а также водохранилищ, иных искусственных водных объектов.

Обоснование определения местоположения границ образуемого земельного участка с учетом соблюдения требований к предельным (минимальным и (или) максимальным) размерам земельных участков приведено в статье 4.

Статья 3. Обоснование способа образования земельного участка

В соответствии с п.1 ст.11.2 Земельного Кодекса РФ, земельные участки образуются при разделе, объединении, перераспределении земельных участков или выделе из земельных участков, а также из земель, находящихся в государственной или муниципальной собственности.

Статья 4. Обоснование определения размеров образуемого земельного участка

В соответствии с ч.1 ст. 11.9 Земельного кодекса РФ, предельные (максимальные и минимальные) размеры земельных участков, в отношении которых в соответствии с законодательством о градостроительной деятельности устанавливаются градостроительные регламенты, определяются такими градостроительными регламентами.

В соответствии с картой градостроительного зонирования, образуемый земельный участок расположен в территориальной зоне О-1 «Зона делового, общественного и коммерческого назначения».

В соответствии с ч.3 ст.11.2 ЗКРФ, целевым назначением и разрешенным использованием образуемых земельных участков признаются целевое назначение и разрешенное использование земельных участков, из которых при разделе, объединении, перераспределении или выделе образуются земельные участки, за исключением случаев, установленных федеральными законами.

Для образуемого земельного участка сохраняется вид разрешенного использования исходного земельного участка с кадастровым номером 48:20:0035102:1349 «для административного здания с 3-х этажной пристройкой». Учитывая, что указанного вида разрешенного использования нет в градостроительном регламенте, установленном в Правилах землепользования и

застройки г. Липецка, предельные размеры земельного участка для него не установлены.

Статья 5. Обоснование определения границ публичного сервитута, подлежащего установлению в соответствии с законодательством РФ

Публичные сервитуты в границах разработки проекта межевания не устанавливаются.

Статья 6. Объекты культурного наследия

В соответствии со ст.3 Федерального закона от 25.06.2002 г. №73-ФЗ «Об объектах культурного наследия (памятниках истории и культуры) народов Российской Федерации» к объектам культурного наследия (памятникам истории и культуры) народов Российской Федерации (далее - объекты культурного наследия) относятся объекты недвижимого имущества со связанными с ними произведениями живописи, скульптуры, декоративно-прикладного искусства, объектами науки и техники и иными предметами материальной культуры, возникшие в результате исторических событий, представляющие собой ценность с точки зрения истории, археологии, архитектуры, градостроительства, искусства, науки и техники, эстетики, этнологии или антропологии, социальной культуры и являющиеся свидетельством эпох и цивилизаций, подлинными источниками информации о зарождении и развитии культуры.


В соответствии с Генеральным планом городского округа город Липецк, в границах территории, в отношении которой разработан проект межевания, объекты культурного наследия, включенные в Единый государственный реестр объектов культурного наследия (памятников истории и культуры) народов Российской Федерации, отсутствуют. Территория в границах разработки проекта межевания расположена вне зон охраны/защитных зон объектов культурного наследия. Сведения об отсутствии в границах разработки проекта межевания выявленных объектов культурного наследия либо объектов, обладающих признаками объекта культурного наследия (в т. ч. археологического), отсутствуют.

Статья 7. Особо охраняемые природные территории

Особо охраняемые природные территории (ООПТ) – участки земли, водной поверхности и воздушного пространства над ними, где располагаются природные комплексы и объекты, которые имеют особое природоохранное, научное, культурное, эстетическое, рекреационное и оздоровительное значение, которые изъяты решением государственной власти полностью или частично из хозяйственного пользования и для которых установлен режим особой охраны. К ООПТ относятся государственные природные заповедники, национальные парки, природные парки, государственные природные заказники, памятники природы, дендрологические памятники и ботанические сады, лечебно-оздоровительные местности курорты. Правительство РФ и органы исполнительной власти могут устанавливать и иные категории особо охраняемых территорий, которые включают городские леса, городские парки, памятники садово-паркового искусства, охраняемые речные системы, охраняемые природные ландшафты.

В соответствии с Генеральным планом городского округа город Липецк, в границах территории, в отношении которой разработан проект межевания, особо охраняемые природные территории отсутствуют.

ГРАФИЧЕСКАЯ ЧАСТЬ

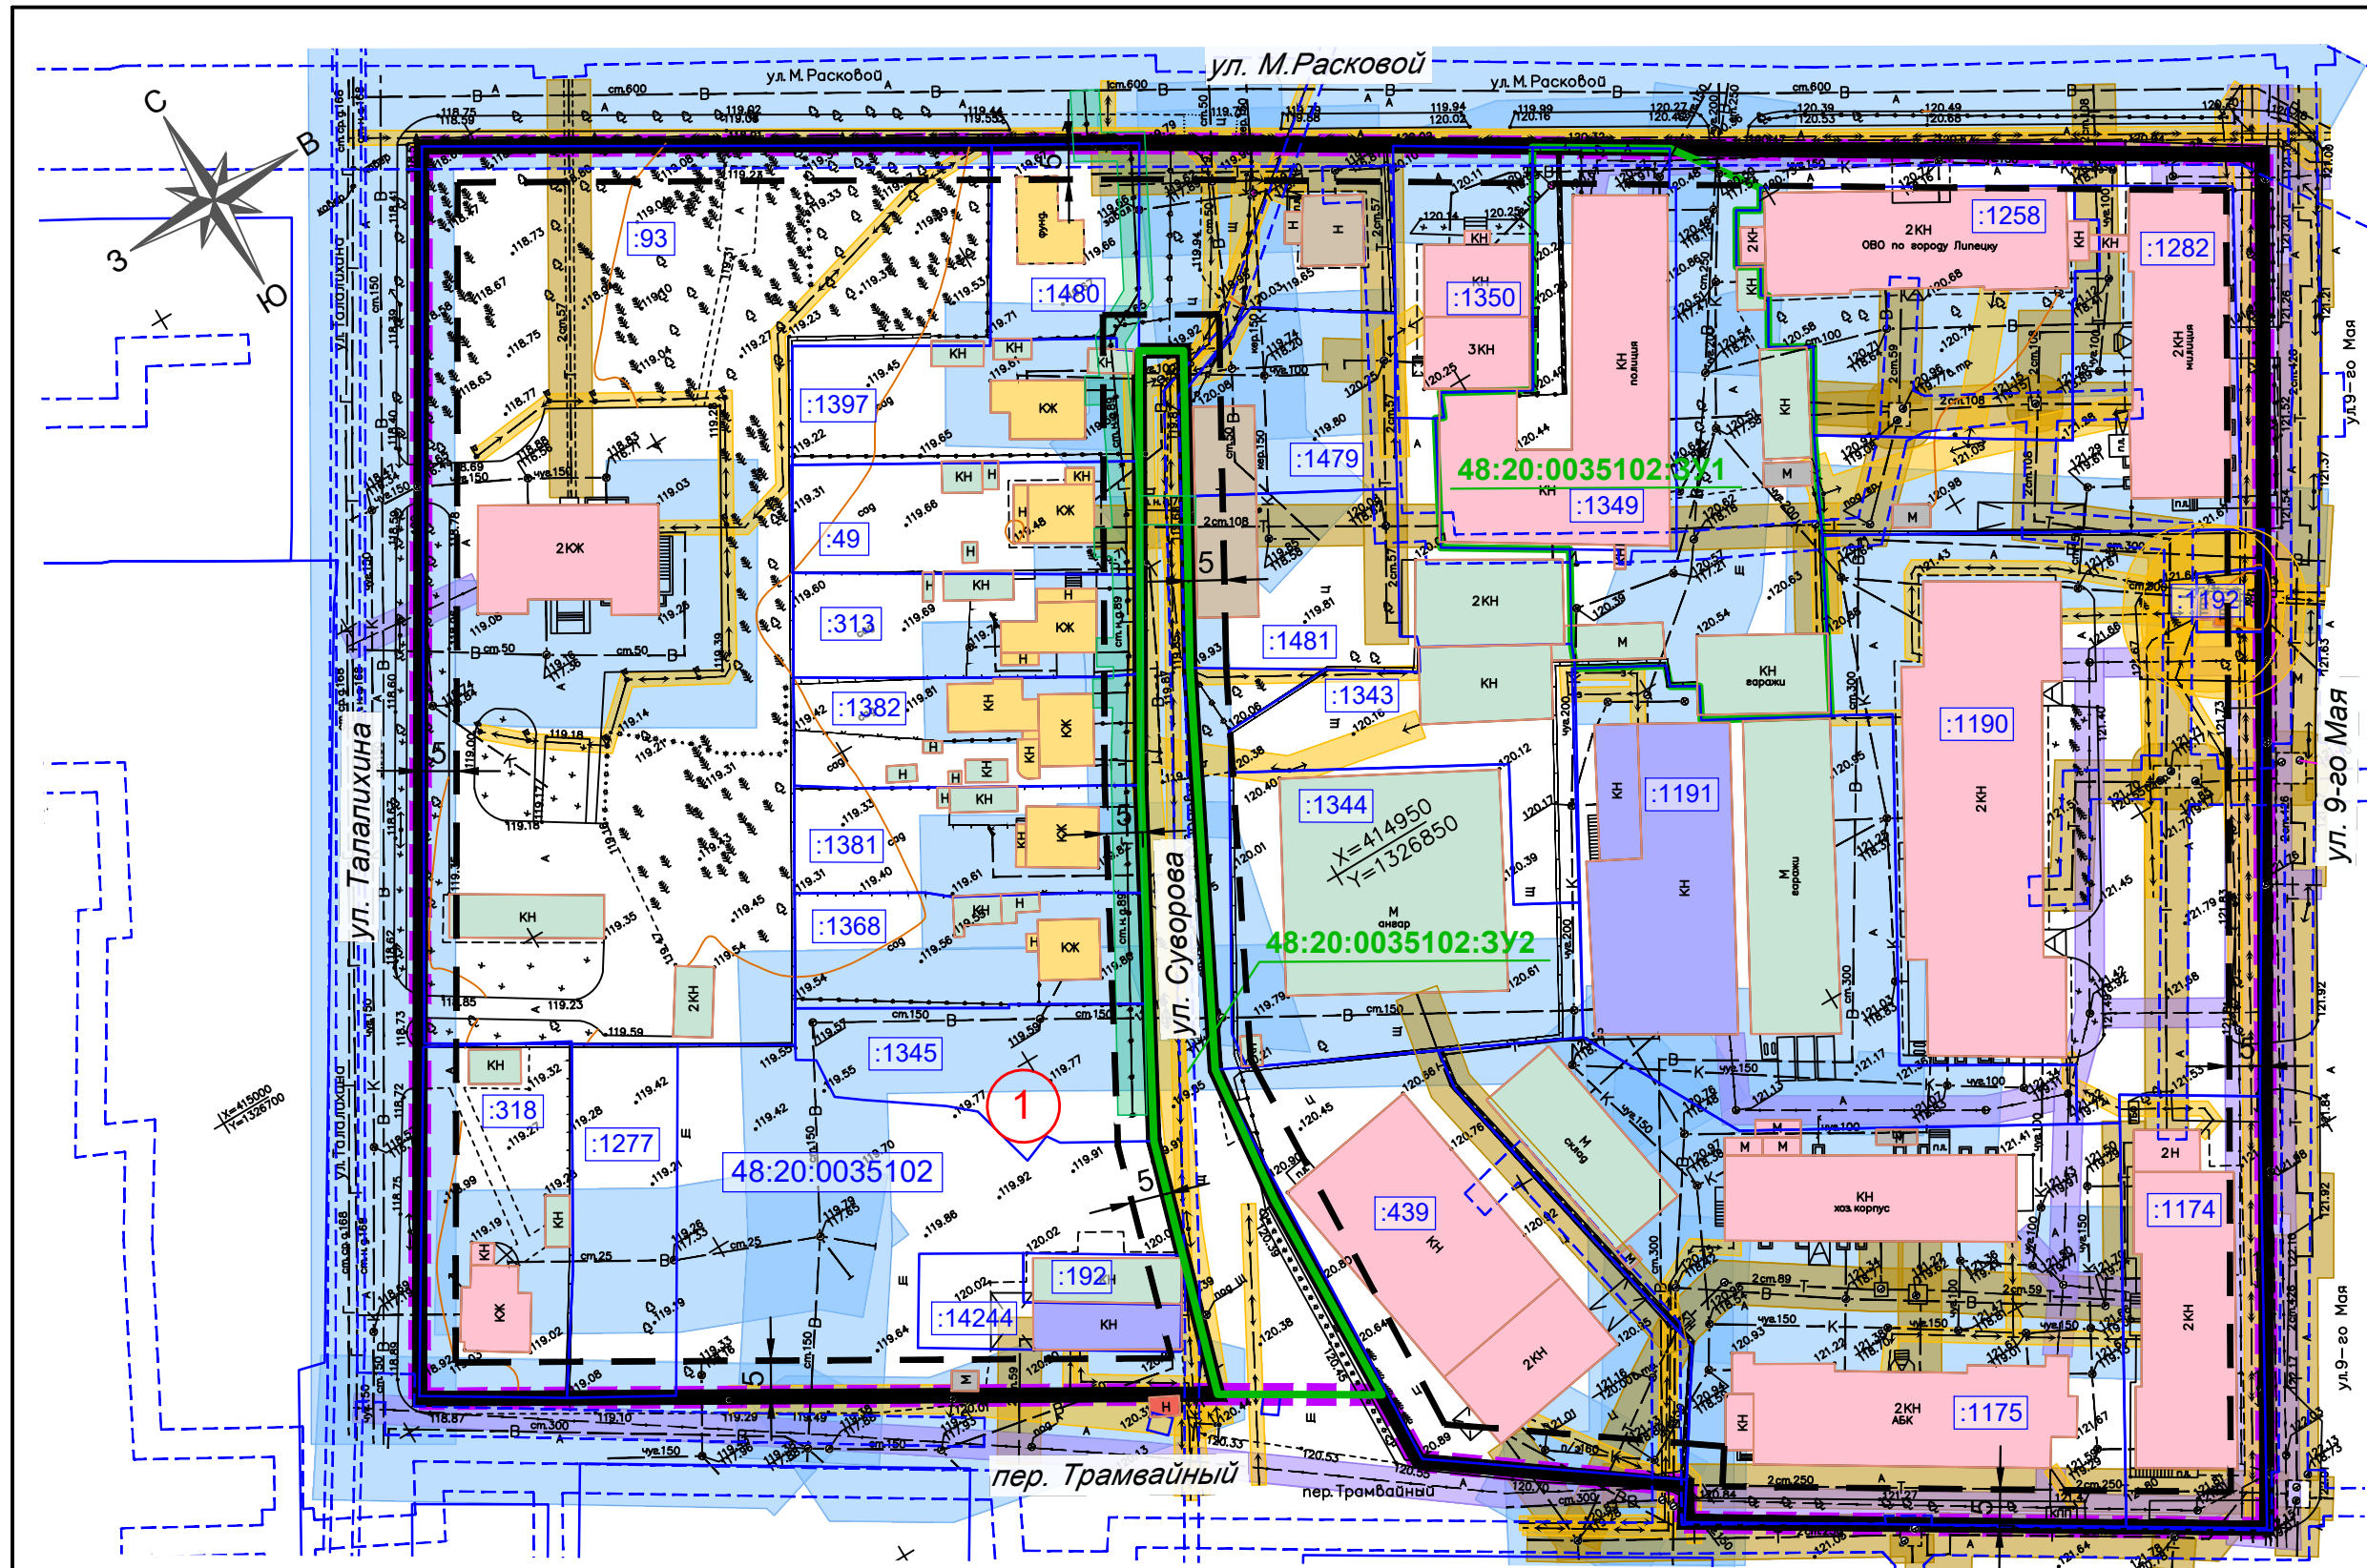

Подписи:

48:20:0035102 номер кадастрового квартала

:313 кадастровый номер земельного участка

5 размер отступа от красной линии (привязка)

48:20:0035102:3Y1 условный номер образуемого земельного участка

1 номер квартала

Существующие границы:

граница земельного участка, в отношении которого осуществлен государственный кадастровый учет

Проектируемые границы:

граница территории, в отношении которой ведется подготовка проекта межевания (утвержден проект межевания)

устанавливаемые красные линии

линия отступа от красных линий

граница образуемого земельного участка

Существующие объекты капитального строительства:

объект жилого назначения

строящийся объект жилого назначения (фундамент)

объект гаражного / складского назначения

объект общественно-делового назначения

нежилое здание

объект производственного назначения

Существующие объекты некапитального строительства:

объект торгового назначения (киоск)

объект гаражного / складского назначения

УСЛОВНЫЕ ОБОЗНАЧЕНИЯ:

Объекты инженерной инфраструктуры:

трансформаторная подстанция 10/0,4 кВ

подземный электрокабель низкого напряжения

подземный электрокабель высокого напряжения

воздушная линия электропередачи 0,4 кВ

подземный водопровод

надземный газопровод низкого давления

подземная тепловая сеть

подземная хозяйственно-бытовая канализационная сеть

подземная кабельная линия связи

Существующие границы зон с особыми условиями использования территорий:

Утвержденные и внесенные в государственный кадастр недвижимости:

приаэродромная территория аэродрома "Липецк" (3,4,5 подзоны, ПАТ)*

*Примечание: в указанных зонах расположена вся территория в границах разработки проекта межевания

охранная зона инженерных сетей и сооружений

Определенные в соответствии с законодательной или нормативной базой:

охранная зона объектов электросетевого хозяйства

охранная зона линии связи

охранная зона объектов теплоснабжения

охранная зона газопровода

санитарно-защитная полоса водопровода

Разработан в М 1:500
Выведен на печать в М 1:1000

					283-23-ПМ-2			
					Проект межевания территории квартала, ограниченного улицами М. Расковой, 9-го Мая, Талалихина, переулкам Трамвайный в городе Липецке			
Изм.	Лист	№ документа	Подпись	Дата	Проект межевания территории	Стадия	Лист	Листов
ГИП	Шкуркин	Мелихова	11.23	11.23		ПП	1	1
Разраб.	Мелихова	Сотников	11.23	11.23	Чертеж границ существующих земельных участков. Чертеж границ зон с особыми условиями использования территорий. Чертеж местоположения существующих объектов капитального строительства			
Н.контр.	Сотников				ООО "РАЗВИТИЕ-ЛИПЕЦК"			