

**ПРОЕКТ ИЗМЕНЕНИЙ В ДОКУМЕНТАЦИЮ ПО ПЛАНИРОВКЕ
ТЕРРИТОРИИ (ПРОЕКТ ПЛАНИРОВКИ И ПРОЕКТ МЕЖЕВАНИЯ)
КВАРТАЛА В РАЙОНЕ УЛИЦ ЛЕНИНА И ЛЕСНАЯ (С. ССЕЛКИ,
КВАРТАЛ № 240) В ГОРОДЕ ЛИПЕЦКЕ**

**РАЗДЕЛ 2 «ПРОЕКТ ПЛАНИРОВКИ ТЕРРИТОРИИ.
МАТЕРИАЛЫ ПО ОБОСНОВАНИЮ»**

Липецк, 2024

**ПРОЕКТ ИЗМЕНЕНИЙ В ДОКУМЕНТАЦИЮ ПО ПЛАНИРОВКЕ
ТЕРРИТОРИИ (ПРОЕКТ ПЛАНИРОВКИ И ПРОЕКТ МЕЖЕВАНИЯ)
КВАРТАЛА В РАЙОНЕ УЛИЦ ЛЕНИНА И ЛЕСНАЯ (С. ССЕЛКИ,
КВАРТАЛ № 240) В ГОРОДЕ ЛИПЕЦКЕ**

**РАЗДЕЛ 2 «ПРОЕКТ ПЛАНИРОВКИ ТЕРРИТОРИИ.
МАТЕРИАЛЫ ПО ОБОСНОВАНИЮ»**

Директор ООО «Земпроект»

Д. Ш. Тудаева

Липецк, 2024

Содержание:

Введение.....	5
Глава 1. Обоснование внесения изменений в проект планировки.....	7
Глава 2. Внесение изменений в текстовую часть.	7
Глава 3. Внесение изменений в графическую часть.....	16

СОСТАВ ПРОЕКТА ИЗМЕНЕНИЙ

№	Наименование документа	Примечание
1	Раздел 1 «Проект планировки территории. Основная часть»	Изменения внесены
2	Раздел 2 «Проект планировки территории. Материалы по обоснованию»	Изменения внесены
3	Раздел 3 «Проект межевания территории. Основная часть»	Изменения внесены
4	Раздел 4 «Проект межевания территории. Материалы по обоснованию»	Изменения внесены

Введение

Проект изменений осуществляется в документацию по планировке территории (проект планировки и проект межевания) квартала в районе улиц Ленина и Лесная (с. Сселки, квартал № 240) в городе Липецке (далее – Проект изменений проекта планировки) утвержденную Приказом управления строительства и архитектуры Липецкой области от 05.06.2023 № 180 «Об утверждении документации по планировке территории (проекта планировки и проекта межевания) квартала в районе улиц Ленина и Лесная (с. Сселки, квартал № 240)».

Основанием для разработки проекта изменений проекта планировки является приказ управления строительства и архитектуры Липецкой области от 19.03.2024 № 100 «О принятии решения о подготовке проекта изменений в документацию по планировке территории (проект планировки и проект межевания) квартала в районе улиц Ленина и Лесная (с. Сселки, квартал № 240)».

Проект изменений проекта планировки выполняется на основании договора от 21.03.2024 № 02/24 с Обществом с ограниченной ответственностью ГК «Экоптица» на выполнение работ по подготовке проекта изменений в документацию по планировке территории (проект планировки и проект межевания) квартала в районе улиц Ленина и Лесная (с. Сселки, квартал № 240) в городе Липецке с учетом Постановления Правительства РФ от 2 апреля 2022 года № 575 «Об особенностях подготовки, согласования, утверждения, продления сроков действия документации по планировке территории, градостроительных планов участков, выдачи разрешений на строительство объектов капитального строительства, разрешений на ввод в эксплуатацию».

Цель разработки проекта изменений проекта планировки:

- размещение проектируемого объекта капитального строительства – магазина на земельном участке с кадастровым номером 48:20:0021603:58;
- изменение существующих красных линий, установленных в проекте планировки и проекте межевания территории с. Сселки в городе Липецке, утвержденных постановлением администрации города Липецка от 21.11.2012 №

2458, в целях исключения пересечений с учтенным в ЕГРН земельным участком с кадастровым номером 48:20:0021603:58.

Проект изменений проекта планировки разработан в соответствии со следующей нормативно-правовой документацией:

- Градостроительный кодекс Российской Федерации от 29.12.2004 № 190-ФЗ (далее-ГрК РФ);

- Воздушный кодекс Российской Федерации от 19.03.1997 № 60-ФЗ (далее – ВозК РФ);

- СП 42.13330.2016. Свод правил. Градостроительство. Планировка и застройка городских и сельских поселений. Актуализированная редакция СНиП 2.07.01-89 (далее СП 42.13330.2016);

- Областные нормативы градостроительного проектирования в Липецкой области, утвержденные приказом Управления строительства и архитектуры Липецкой области от 20.09.2016 № 173 (в ред. от 03.08.2022 № 264) (далее – ОНГП Липецкой области);

- Местные нормативы градостроительного проектирования г. Липецка, утверждены решением Липецкого городского Совет депутатов от 30.08.2016 № 218 (далее – МНГП г. Липецка);

- Генеральный план городского округа город Липецк на период до 2042 года, утвержден постановлением Правительства Липецкой области от 30.12.2022 № 370 (далее – Генеральный план г. Липецка);

- Правила землепользования и застройки городского округа город Липецк, утверждены постановлением администрации Липецкой области от 11.02.2021 № 47 (в ред. Постановления Правительства Липецкой области от 29.12.2022 № 363) (далее – ПЗЗ г. Липецка);

- РДС 30-201-98. Инструкция о порядке проектирования и установления красных линий в городах и других поселениях Российской Федерации (принят Постановлением Госстроя РФ от 06.04.1998 № 18-30).

В соответствии с ч. 21 ст. 45 ГрК РФ внесение изменений в документацию по планировке территории допускается путем утверждения ее отдельных частей с соблюдением требований об обязательном опубликовании такой документации в порядке, установленном законодательством. В указанном случае согласование документации по планировке территории осуществляется применительно к утвержденным частям.

Глава 1. Обоснование внесения изменений в проект планировки.

Проект изменений проекта планировки выполняется на основании договора от 21.03.2024 № 02/24, в части размещения проектируемого объекта капитального строительства – магазина (кадастровый номер земельного участка 48:20:0021603:58).

Глава 2. Внесение изменений в текстовую часть.

1. В главу 3. **Обоснование определения границ зон планируемого размещения объектов капитального строительства** внесены следующие изменения:

1) Абзац 1 читать в следующем виде:

«Развитие территории квартала планируется за счет размещения на земельных участках с кадастровыми номерами 48:20:0021603:22 и 48:20:0021603:58 магазинов с благоустройством прилегающей территории».

2) Абзац 7 исключить.

2. В главу 6. **Обоснование соответствия планируемых параметров, местоположения и назначения объектов регионального значения, объектов местного значения нормативам градостроительного проектирования и требованиям градостроительных регламентов**, а также применительно к территории, в границах которой предусматривается осуществление деятельности по комплексному и устойчивому развитию территории, установленным правилами землепользования и застройки расчетным показателям минимально допустимого уровня обеспеченности

территории объектами коммунальной, транспортной, социальной инфраструктур и расчетным показателям максимально допустимого уровня территориальной доступности таких объектов для населения внесены следующие изменения:

1) Абзац 2 читать в следующем виде:

«В границах разработки проекта планировки территории планируется размещение новых объектов капитального строительства – магазинов, основные характеристики приведены в таблице 2».

2) Таблицу 2. Основные характеристики планируемого к размещению объекта капитального строительства читать в следующем виде:

Наименование	ул. Ленина, д. 15	ул. Ленина, д. 9
Наименование объекта	магазин	магазин
Функциональное назначение объекта	торговое	торговое
Площадь участка, м2	2294	780
Площадь застройки в границах земельного участка, м2	600	216
Количество этажей	1	1
Строительный объем, м3	по проекту	по проекту
Торговая площадь здания магазина, м2	200 (ориентировочно)	134 (ориентировочно)

3) Таблицу 3. Расчетные значения показателей в сфере социального обеспечения; в сфере транспортно-дорожной, улично-дорожной сети и ее элементов; в области энергетики и инженерной инфраструктуры для планируемых объектов капитального строительства – магазинов читать в следующем виде:

Наименование показателя	Установленный в Местных нормативах градостроительного проектирования г. Липецка расчетный показатель	Расчетное значение (потребность)	
		ул. Ленина, д. 15	ул. Ленина, д. 9
СФЕРА СОЦИАЛЬНОГО ОБЕСПЕЧЕНИЯ			
В границах разработки проекта планировки территории объекты социальной инфраструктуры отсутствуют. Для функционирования планируемого объекта капитального строительства торгового назначения (магазина) объекты социальной инфраструктуры не требуются.			
СФЕРА ТРАНСПОРТНО-ДОРОЖНОЙ СЕТИ			
Приобъектная стоянка	5-10 маш/мест на 100 кв.м торговой	10 маш/мест, в т.ч. 1	5 маш/мест, в т.ч. 1

автомобилей	площади (табл. 17 ст.14 МНГП)	специализированное маш/место для МГН	специализированное маш/место для МГН
ОБЛАСТЬ ЭНЕРГЕТИКИ И ИНЖЕНЕРНОЙ ИНФРАСТРУКТУРЫ			
Хозяйственно-питьевое водопотребление		7,91 м3/сут	0,0289 м3/сут
Наружное пожаротушение		108 м3/сут	72 м3/сут
Водоотведение		7,91 м3/сут	0,0289 м3/сут
Электроснабжение		46,01 кВт	25 кВт
Расход тепла		242312 ккал/ч	162349 ккал/ч
Телефонизация		10 номеров	-
Годовой объем накопления ТКО		546 м3	366 м3

3. В главе 7. Основные технико – экономические показатели, таблицу 4.

Основные технико-экономические показатели планируемого состояния территории в границах разработки проекта планировки (в границах элемента планировочной структуры – квартала № 240) внесены следующие изменения:

№ п/п	Наименование показателя	Единица измерения	Значение показателя
1	Общая площадь территории в границах проекта планировки (в границах элемента планировочной структуры – квартала № 240), совпадает с общей площадью территории в границах существующих красных линий	га	3,65
2	Коэффициент плотности застройки в границах квартала		0,15
3	Коэффициент застройки в границах квартала		0,15
4	Численность населения (ориентировочно) в границах квартала (из расчета проживания в доме 4 чел.)	чел.	76
5	Плотность населения	чел./га	21

4. В Приложения добавить документы в следующей редакции:



Приложение к Договору об осуществлении
технологического присоединения
к электрическим сетям

ТЕХНИЧЕСКИЕ УСЛОВИЯ

для присоединения к электрическим сетям

(для юридических лиц или индивидуальных предпринимателей в целях технологического присоединения энергопринимающих устройств, максимальная мощность которых составляет свыше 15 до 150 кВт включительно (с учетом ранее присоединенных в данной точке присоединения энергопринимающих устройств))

№ 20796057 (2023/89417)

« 17 » 07 2023 г

Филиал ПАО «Россети Центр» – «Липецкэнерго»

(наименование сетевой организации, выдавшей технические условия)

Общество с ограниченной ответственностью «ГК «ЭКОПТИЦА»

(полное наименование организации - для юридического лица; фамилия, имя, отчество - для индивидуального предпринимателя)

1. Наименование энергопринимающих устройств заявителя: вводное устройство (ВУ) индивидуального жилого дома.
2. Наименование и место нахождения объектов, в целях электроснабжения которых осуществляется технологическое присоединение энергопринимающих устройств заявителя: индивидуальный жилой дом: Липецкая область, г. Липецк, с. Сселки, ул. Ленина, дом 9, кадастровый номер земельного участка 48:20:0021603:58.
3. Максимальная мощность присоединяемых энергопринимающих устройств заявителя составляет: 25 кВт, вводится в один этап.
4. Категория надежности: 3-я.
5. Класс напряжения электрических сетей, к которым осуществляется технологическое присоединение: 0,4 кВ.
6. Год ввода в эксплуатацию энергопринимающих устройств заявителя: 2023 г.
7. Точка (и) присоединения и максимальная мощность энергопринимающих устройств по каждой точке присоединения: одна: контакты коммутационного аппарата в распределительной коробке на опоре № 13 ВЛИ 0,4 кВ фидера № 3 ТП № 476/315 кВА – 25 кВт.
8. Основной источник питания:
 - базовая подстанция 110-35 кВ: ПС 35/10 кВ Сселки.
 - линия электропередачи 6-10 кВ: КВЛ 10 кВ ПС Сселки яч. № 8 – ТП № 476.
 - базовая трансформаторная подстанция 6-10 кВ: ТП № 476/315 кВА.
 - линия электропередачи до 1000 В: проектируемая.
9. Резервный источник питания: не требуется.
10. Сетевая организация осуществляет:
 - 10.1. Новое строительство, расширение объектов электросетевого хозяйства:
 - 10.1.1. Строительство новых линий электропередачи: не требуется.
 - 10.1.2. Строительство новых подстанций: не требуется.
 - 10.1.3. Расширение распределительных устройств: не требуется.
 - 10.1.4. Установка устройств регулирования напряжения для обеспечения надежности и качества электроэнергии: не требуется.
 - 10.1.5. Требования к устройствам релейной защиты, требования к устройствам, обеспечивающим контроль величины максимальной мощности: не требуется.
 - 10.2. Техническое перевооружение, реконструкция объектов электросетевого хозяйства:
 - 10.2.1. Установка прибора учёта электрической энергии (мощности) и технические требования к нему установить трёхфазный прибор учёта электроэнергии прямого включения класса точности не ниже 1,0 функцией контроля мощности на опоре № 131 ВЛИ 0,4 кВ фидера № 3 ТП № 476/315 кВА.
 - 10.2.2. Смонтировать распределительную коробку с коммутационным аппаратом, оснащённым защитой от короткого замыкания и перегрузки в электрической сети на опоре № 131 ВЛИ 0,4 кВ фидера № 3 ТП № 476/315 кВА, на расстоянии ориентировочно 2 м от верха тела опоры 0,4 кВ.
 - 10.2.3. Техническое перевооружение, реконструкция объектов электросетевого хозяйства:
 - 10.2.3.1. Строительство воздушной и (или) кабельной линии электропередачи взамен ликвидируемой, по веска дополнительных проводов, замена воздушной линии кабельной, замена проводов на участках линии от коммутационного аппарата заменяемой панели по п. 10.2.2. до опоры № 131 ВЛИ 0,4 кВ фидера № ТП № 476/315 кВА по существующим опорам 0,4 кВ смонтировать второй цепью ВЛИ 0,4 кВ ориентированной протяженностью 370 м (из них 320 м входят в объем работ по ТУ № 20781101 (2023/36508)).
 - 10.2.3.2. Реконструкция в части монтажа линейной панели на 6-ть коммутационных аппаратов в РУ 0,4 ТП 476/315 кВА. Объем работ входит в ТУ № 20781101 (2023/36508).

10.2.3. Реконструкция в части монтажа вводной панели в РУ 0,4 кВ ТП 476/315 кВА. Объем работ входит в ТУ № 20781101 (2023/36508).

10.3. Выполнить проектную документацию электроустановки с учётом требований раздела 10, технически условий согласно Правилам устройства электроустановок.

11. Заявитель осуществляет:

11.1. Смонтировать ответвление от контактов коммутационного аппарата по п. 10.1.7. до ВУ 0,4 кВ объекта присоединения.

11.2. ВУ 0,4 кВ разместить на конструкции, установленной в пределах границ земельного участка. Данная конструкция должна обеспечивать закрепление ответвления по п. 11.1.

11.3. Подготовить натяжной зажим для выполнения физического соединения ответвления на концевой опоре, проектируемой ВЛИ 0,4 кВ по п. 10.2.1.

11.4. Требования к устройствам релейной защиты и устройствам, обеспечивающим контроль величины максимальной мощности: укомплектовать трёхфазное ВУ 0,4 кВ: вводным коммутационным аппаратом оснащённым защитой от короткого замыкания и перегрузки в электрической сети. Для обеспечения электро- и пожаробезопасности объекта оснастить вводно-распределительное устройство защитным заземлением (выполненным в системе TN-C-S). Рекомендуется выполнить: защитное уравнивание потенциалов, устройство защитного отключения (УЗО), проведение необходимых измерений и испытаний электрооборудования.

11.5. Выполнить физическое соединение (контакт) ответвления с объектами электросетевого хозяйства сетевой организации после выполнения технических условий. Перед осуществлением мероприятий по фактическому присоединению организовать взаимодействие с сетевой организацией для обеспечения безопасности выполнения работ, получение подтверждения о выполнении технических мероприятий по снятию напряжения с электроустановки сетевой организации.

11.6. При наличии у Заявителя автономных источников электроснабжения не допускается их работа параллельно с сетью сетевой организации и/или выдача электроэнергии в сеть.

11.7. Выполнить проектную документацию электроустановки с учетом требований раздела 11, технически условий в соответствии с п.18(в), 18(5) «Правила технологического присоединения энергопринимающих устройств потребителей электрической энергии, объектов по производству электрической энергии, а также объектов электросетевого хозяйства, принадлежащих сетевым организациям и иным лицам, к электрическим сетям» (действующая редакция), утвержденных ПП РФ № 861 от 27.12.2004 г.

12. Срок действия настоящих технических условий составляет 2 года со дня заключения договора об осуществлении технологического присоединения к электрическим сетям.

(подпись)

Заместитель генерального директора
директор филиала ПАО «Россети Центр» - «Липецкэнерго» – В.В. Мордыку

(должность, фамилия, имя, отчество лица, действующего от имени сетевой организации)

« 17 » 07 2023 г.

Виза:

Первый заместитель директора – главный инженер

М.В. Яшин _____
(подпись)

А.С. Путилин _____
(подпись)

Исп. Ю.А. Никитина

ДОКУМЕНТ ПОДПИСАН ЭЛЕКТРОННОЙ ПОДПИСЬЮ

**ПОДЛИННОСТЬ ДОКУМЕНТА ПОДТВЕРЖДЕНА.
ПРОВЕРЕНО В ПРОГРАММЕ КРИПТОАРМ.**

ПОДПИСЬ

Общий статус подписи:	Подпись верна
Сертификат:	028EC1750012B00C854A253E59511FD999
Владелец:	ПАО "РОССЕТИ ЦЕНТР", Мордыкин, Виталий Витальевич, ПАО "РОССЕТИ ЦЕНТР", Заместитель генерального директора-директор филиала, RU, 77 Москва, г Москва, УЛИЦА МАЛАЯ ОРДЫНКА, ДОМ 15, mordykin.vv@mrsk-1.ru, 6901067107, 672503323845, 1046900099498, 03566017344
Издатель:	АО "Энергоцентр", Акционерное общество "Энергоцентр", ул. Радченко, д.13, здание Управления, помещение 50, г. Ногинск, 50 Московская область, RU, 1065074061579, sa@energo-centr.ru, 5036072424
Срок действия:	Действителен с: 30.05.2023 09:58:44 UTC+03 Действителен до: 30.05.2024 10:08:44 UTC+03
Дата и время создания ЭП:	17.07.2023 15:25:31 UTC+03

ООО «ГК «ЭКОПТИЦА»

398037, Российская Федерация, Липецкая область, г.о. город Липецк, г.Липецк, проезд Трубный, влд. 11
ИНН 4813029814 КПП 481301001, ОГРН 1204800004573, ОКПО 44006529

Технические условия на водоотведение по объекту «Строительство магазина, расположенного на участке с кадастровым номером 48:20:0021603:58 по адресу: Липецкая обл, г Липецк, с Сселки, ул Ленина, дом 9»:

1. Для приема хоз-бытовых и производственных стоков предусмотреть накопительную емкость - 2 ж/б колодца (объемом 6.283 м³ каждый). Вывоз стоков на утилизацию - по договору со специализированной организацией.
2. Сброс ливневых стоков предусмотреть на спланированный рельеф.

Генеральный директор
ООО «ГК «Экоптица»



Э.Л. Кирьянов

Сссс Ксс

ООО «РВК-Липецк»

Юридический адрес: Л. Толстого ул., д. 23а, помещ. 8,
Липецк г., 398001
Адрес для почтовой корреспонденции: П. Великого пл., д. 4а,
Липецк г., 398008
Телефон: +7 (4742) 23-62-62
E-mail: Lipetsk@rosvodokanal.ru



ИНН 7730263904 / КПП 482601001

15.12.2023 г. 11. Пр.пл - 15.12.2023 - 097

на № _____ б/н _____ от 05.12.2023

Генеральному директору
ООО «ГК «Экоптица»
Э.Л. Кирьянову
Трубный пр., 11 влд.,
Липецк г., 398037

О направлении информации

Уважаемый Эдуард Леонидович!

Рассмотрев представленное Вами обращение о заключении договора холодного водоснабжения на индивидуальный жилой дом, расположенный по адресу: Липецкая область, г. Липецк, с. Сселки, ул. Ленина, 9 сообщая следующее.

В соответствии с Федеральным законом от 07.12.2011 № 416-ФЗ «О водоснабжении и водоотведении» договор холодного водоснабжения с Гарантирующей организацией заключают абоненты, объекты которых подключены к централизованной системе водоснабжения.

При проведении обследования сетей, сооружений и устройств систем водоснабжения абонента от 14.12.2023 г., установлен факт отсутствия вышеуказанного домовладения.

Учитывая изложенное, ООО «РВК-Липецк» не имеет оснований для оформления договора холодного водоснабжения на объект, расположенный по адресу: Липецкая область, г. Липецк, с. Сселки, ул. Ленина, 9 в связи с его отсутствием. Также возвращаю представленные Вами документы.

Подключение к централизованной системе холодного водоснабжения вновь возводимых объектов осуществляется в порядке, предусмотренном Правилами подключения (технологического присоединения) объектов капитального строительства к централизованным системам горячего водоснабжения, холодного водоснабжения и (или) водоотведения, утвержденными постановлением Правительства РФ от 30.11.2021 № 2130. В связи с чем, Вам необходимо обратиться в ООО «РВК-Липецк» с заявлениями о подключении (технологическом присоединении) объекта к централизованной системе холодного водоснабжения, а также о заключении договора холодного водоснабжения на период строительства объекта.

Также сообщая, что пользование услугами водоснабжения в условиях отсутствия заключенного договора будет считаться самовольным и расчеты за потребленные услуги будут производиться согласно «Правил организации коммерческого учета воды, сточных вод», утвержденных Постановлением Правительства РФ от 04.09.2013 № 776, с применением метода учета пропускной способности устройств и сооружений, используемых для присоединения к централизованным системам водоснабжения, при их круглосуточном действии полным сечением в точке подключения к централизованной системе водоснабжения и при скорости движения воды 1,2 метра в секунду за период времени, в течение которого осуществлялось такое самовольное пользование.

Коммерческий директор

А.Н. Полянская

Исп.: Беляева Елена Николаевна, Начальник ОРИУЛ,
Тел.: +7 (4742) 23 63 77

ООО «ГК «ЭКОПТИЦА»

398037, Российская Федерация, Липецкая область, г.о. город Липецк, г.Липецк, проезд Трубный, влд. 11
ИНН 4813029814 КПП 481301001, ОГРН 1204800004573, ОКПО 44006529

Технические условия на водоснабжению по объекту «Строительство магазина, расположенного на участке с кадастровым номером 48:20:0021603:58 по адресу: Липецкая обл, г Липецк, с Сселки, ул Ленина, дом 9»:

1. Для производственных и хоз-бытовых нужд потребность составляет - 0,0289 м³/сутки;
2. Для питьевых целей - кулер.

Генеральный директор
ООО «ГК «Экоптица»



Э.Л. Кирьянов

Глава 3. Внесение изменений в графическую часть.

В «Схема организации движения транспорта и пешеходов. Схема организации улично – дорожной сети. М 1:500» внесены следующие изменения:

1. Отображено планируемое размещение объекта капитального строительства (магазина) на земельном участке с кадастровым номером 48:20:0021603:58;
2. Для планируемого объекта капитального строительства (магазина) предусматривается размещение парковочных мест в количестве 5 м/м, в т. ч. 1 м/м для МГН.

В «Схема границ зон с особыми условиями использования территорий. М 1:500» внесены следующие изменения:

Нанесены проектируемые объекты инженерной инфраструктуры и зоны с особыми условиями использования территорий от существующих сетей до планируемого размещения объекта капитального строительства.

В «Схема, отображения местоположения существующих объектов капитального строительства, в том числе линейных объектов, объектов подлежащих сносу, объектов незавершенного строительства. М 1:500» внесены следующие изменения:

Таблицу «Экспликация существующих зданий и сооружений» читать в следующем виде:

№ по экспл.	Наименование и адресная принадлежность	Этажность	Примечание
Объекты индивидуального жилищного строительства, расположенные в г. Липецк:			
1	Жилой дом, с. Сселки, ул. Ленина, д. 11	1	
2	Жилой дом, с. Сселки, ул. Ленина, д. 13	1	
3	Жилой дом, с. Сселки, ул. Ленина, д. 19-а	1	
4	Жилой дом, с. Сселки, ул. Ленина, д. 21	1	
5	Жилой дом, с. Сселки, ул. Ленина, д. 23	1	
6	Жилой дом, с. Сселки, ул. Лесная, д. 38	1	

7	Жилой дом, с. Сселки, ул. Лесная, д. 40	1	
8	Жилой дом, с. Сселки, ул. Лесная, д. 40а	1	
9	Жилой дом, с. Сселки, ул. Лесная, д. 42	1	
10	Жилой дом, с. Сселки, ул. Лесная, д. 44	1	
11	Жилой дом, с. Сселки, ул. Лесная, д. 46	1	
12	Жилой дом, с. Сселки, ул. Лесная, д. 48	1	
13	Жилой дом, с. Сселки, ул. Лесная, д. 48а	1	
14	Жилой дом, с. Сселки, ул. Лесная, д. 48б	1	
15	Жилой дом, с. Сселки, ул. Лесная, д. 48в		
16	Жилой дом, с. Сселки, ул. Лесная, д. 56	1	
17	Жилой дом, с. Сселки, ул. Лесная, д. 58	1	
18	Жилой дом, с. Сселки, ул. Лесная, д. 60	1	
19	Жилой дом, с. Сселки, ул. Лесная, д. 62	1	
	Объект торгового назначения		
20	Магазин, с. Сселки, ул. Ленина, д. 17	1	

В «Варианты планировочных и (или) объемно-пространственных решений застройки территории в соответствии с проектом планировки территории. М 1:500» внесены следующие изменения:

Добавлен фрагмент отображающий расположение проектируемого объекта капитального строительства (магазина), кадастровый номер земельного участка 48:20:0021603:58, с благоустройством территории.

В «Схема вертикальной планировки территории, инженерной подготовки и инженерной защиты территории. М 1:500» внесены следующие изменения:

Добавлен фрагмент отображающий расположение проектируемого объекта капитального строительства (магазина), кадастровый номер земельного участка 48:20:0021603:58, с благоустройством территории, а также нанесением элементов

вертикальной планировки территории (продольный уклон, проектируемая и существующая отметки).

В «**Схема размещения инженерных сетей. М 1:500**» внесены следующие изменения:

Нанесены проектируемые объекты инженерной инфраструктуры от существующих сетей до планируемого размещения объекта капитального строительства.



Примечание:
граница устанавливаемой красной линии совпадает с границей территории, в отношении которой осуществляется проект изменений в документацию по планировке территории

УСЛОВНЫЕ ОБОЗНАЧЕНИЯ:

Проектируемые границы:

- граница территории, в отношении которой осуществляется проект изменений в документацию по планировке территории
- устанавливаемая красная линия

Существующие границы:

- граница территории, в отношении которой утверждена документация по планировке территории
- существующие красные линии, подлежащие отмене
- линия отступа от красных линий (в соответствии с п.5 ст.41 Местных нормативов градостроительного проектирования г. Липецка, для индивидуальных жилых домов установлена на расстоянии 5 м до красных линий улиц)
- граница земельного участка, в отношении которого осуществлен государственный кадастровый учет

Существующие объекты капитального строительства:

- существующий объект капитального строительства жилого назначения (индивидуальный жилой дом)
- существующий объект капитального строительства вспомогательного назначения (гараж, сарай)
- существующий объект капитального строительства торгового назначения (магазин)

Проектируемые объекты капитального строительства:

- магазин

Проектируемое благоустройство:

- озеленение
- площадка для мусоросборников

Существующие объекты транспортной инфраструктуры:

- основные пути движения пешеходов (тротуар)
- пешеходный переход
- автобусная остановка
- направления движения наземного общественного пассажирского транспорта

Категории улиц и дорог :

- магистральная улица общегородского значения регулируемого движения
- улица местного значения (улица в жилой застройке)

Проектируемые объекты транспортной инфраструктуры:

- проезд / проход (щебеночное покрытие - уточнить на этапе разработки проектной документации)
- приобъектная стоянка магазина, в т.ч. машино-места для МГН, с указанием количества парковочных мест
- тротуар
- въезд и выезд с территории магазина

Подписи:


- (240) номер квартала

Разработан в М 1:500
Выведен на печать в М 1:1000

					Заказчик: Общество с ограниченной ответственностью ГК «Экоптика». Договор от 21.03.2024 № 02/24			
					Проект изменений в документацию по планировке территории (проект планировки и проект межевания) квартала в районе улиц Ленина и Лесная (с. Сселки, квартал № 240) в городе Липецке			
Изм	Лист	№ документа	Подпись	Дата	Проект планировки территории	Стадия	Лист	Листов
Разработал		Козлова Е. В.		04.2024		ПП	2	7
ГАП		Тудаева Д. Ш.		04.2024				
ГИП		Уваркина И. А.		04.2024				
Н. контроль		Тудаева Д. Ш.		04.2024	Схема организации движения транспорта и пешеходов. Схема организации улично-дорожной сети	ООО «Земпроект»		




Существующие объекты инженерной инфраструктуры:

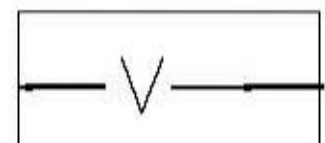


подземная кабельная линия связи




подземная водо-проводная сеть

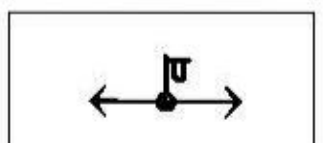


воздушная линия электропередачи на застроенной территории 0,4 кВ

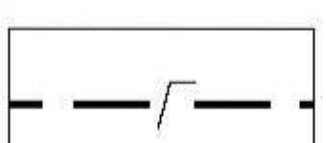

подземный газопровод низкого давления

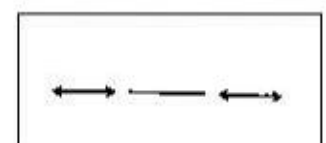

подземный электрокабель низкого напряжения

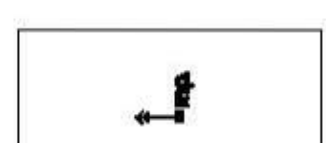


воздушная линия электро-передачи 10 кВ, ТП 10/0,4 кВ

УСЛОВНЫЕ ОБОЗНАЧЕНИЯ:

Проектируемые границы:




граница территории, в отношении которой осуществляется проект изменений в документацию по планировке территории

 

устанавливаемая красная линия


Существующие границы зон с особыми условиями использования территорий:

Утвержденные и внесенные в государственный кадастр недвижимости:

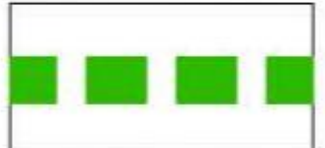


-приаэродромная территория аэродрома "Липецк" (3, 4, 5, 6 подзоны, ПАТ)*

*Примечание: в указанной зоне расположена вся территория в границах разработки проекта межевания

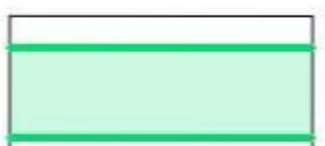


территория слабого подтопления (при глубине залегания грунтовых вод от 2,0 до 3,0 м), прилегающая к зоне затопления территории г. Липецк, затапливаемой водами р. Воронеж при половодьях и паводках 1-процентной обеспеченности;

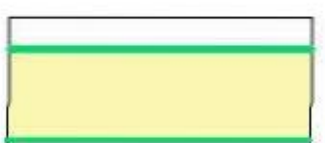


территория умеренного подтопления (при глубине залегания грунтовых вод от 0,3-0,7 м до 1,2-2 м), прилегающая к зоне затопления территории г. Липецк, затапливаемой водами р. Воронеж при половодьях и паводках 1-процентной обеспеченности

Определенные в соответствии с законодательной или нормативной базой:

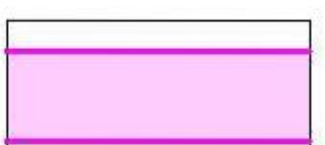

граница охранной зоны объектов электросетевого хозяйства

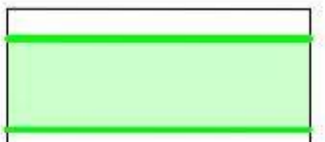

граница охранной зоны газопровода низкого давления




граница охранной зоны линии связи




граница санитарной-защитной полосы водопроводной сети

Проектируемые границы зон с особыми условиями использования территорий:

Определенные в соответствии с законодательной или нормативной базой:

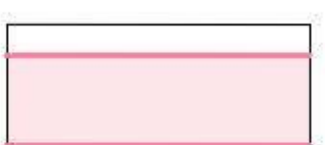


граница охранной зоны инженерных сетей

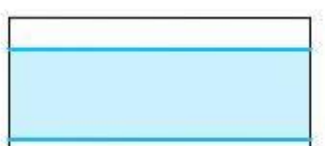


граница санитарной-защитной полосы водопроводной сети


Существующие границы:

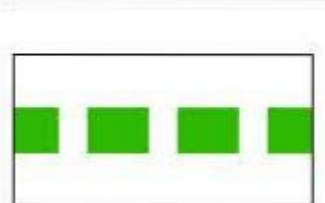

граница территории, в отношении которой утверждена документация по планировке территории

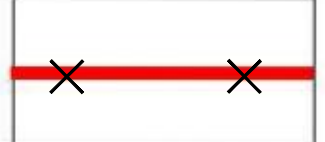

существующие красные линии, подлежащие отмене

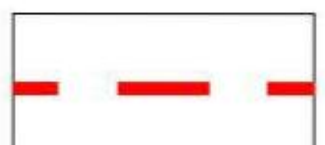

линия отступа от красных линий (в соответствии с п.5 ст.41 Местных нормативов градостроительного проектирования г. Липецка, для индивидуальных жилых домов установлена на расстоянии 5 м до красных линий улиц)



граница земельного участка, в отношении которого осуществлен государственный кадастровый учет

Проектируемые объекты инженерной инфраструктуры:

Расположение и точки подключения условны, необходимо уточнение на стадии разработки проектной документации



В-1 подземная водо-проводная сеть




пожарный гидрант



W-1 сеть электроснабжения



Г-1 подземный газопровод низкого давления

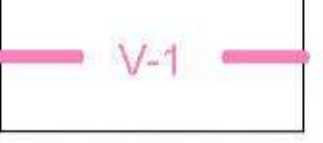


V-1 сеть связи

Подписи:



номер квартала



Проектируемые объекты капитального строительства:

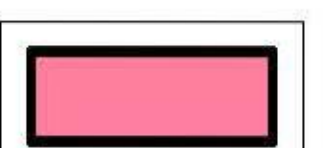

магазин

Разработан в М 1:500
Выведен на печать в М 1:1000

					Заказчик: Общество с ограниченной ответственностью ГК «Экоптика». Договор от 21.03.2024 № 02/24			
Изм	Лист	№ документа	Подпись	Дата	Проект изменений в документацию по планировке территории (проект планировки и проект межевания) квартала в районе улиц Ленина и Лесная (с. Сселки, квартал № 240) в городе Липецке			
Разработал	Козлова Е. В.			04.2024	Проект планировки территории	Стадия	Лист	Листов
ГАП	Тудаева Д. Ш.			04.2024		ПП	3	7
ГИП	Уваркина И. А.			04.2024				
Н. контроль	Тудаева Д. Ш.			04.2024	Схема границ зон с особыми условиями использования территорий		ООО «Земпроект»	

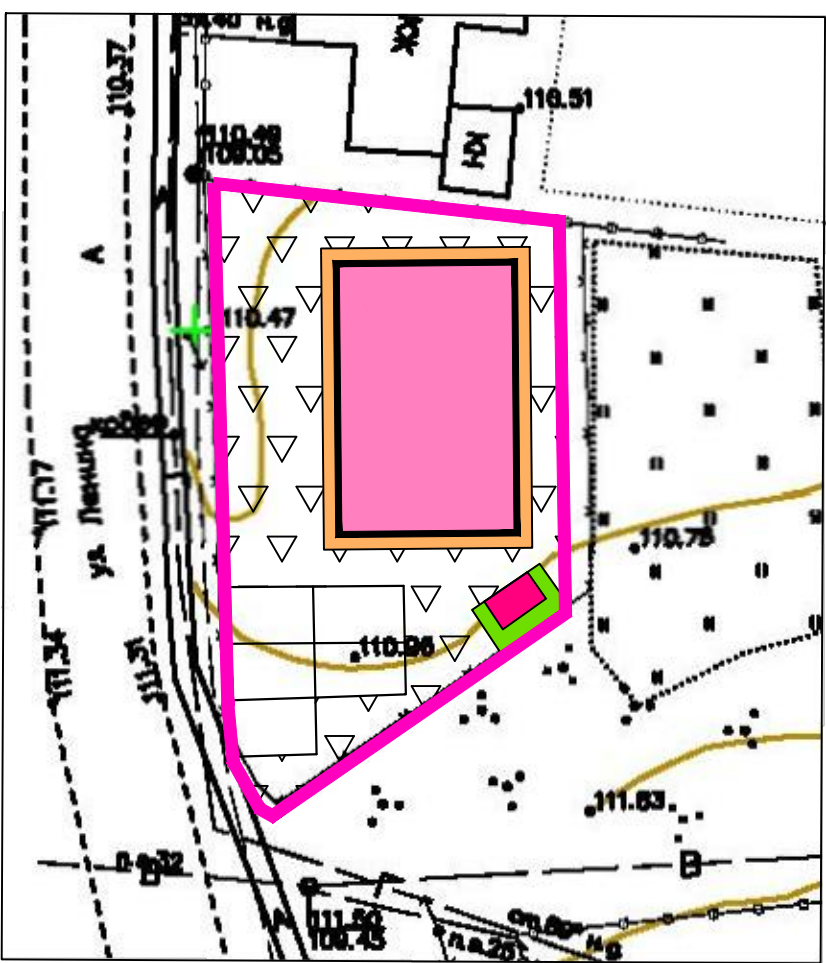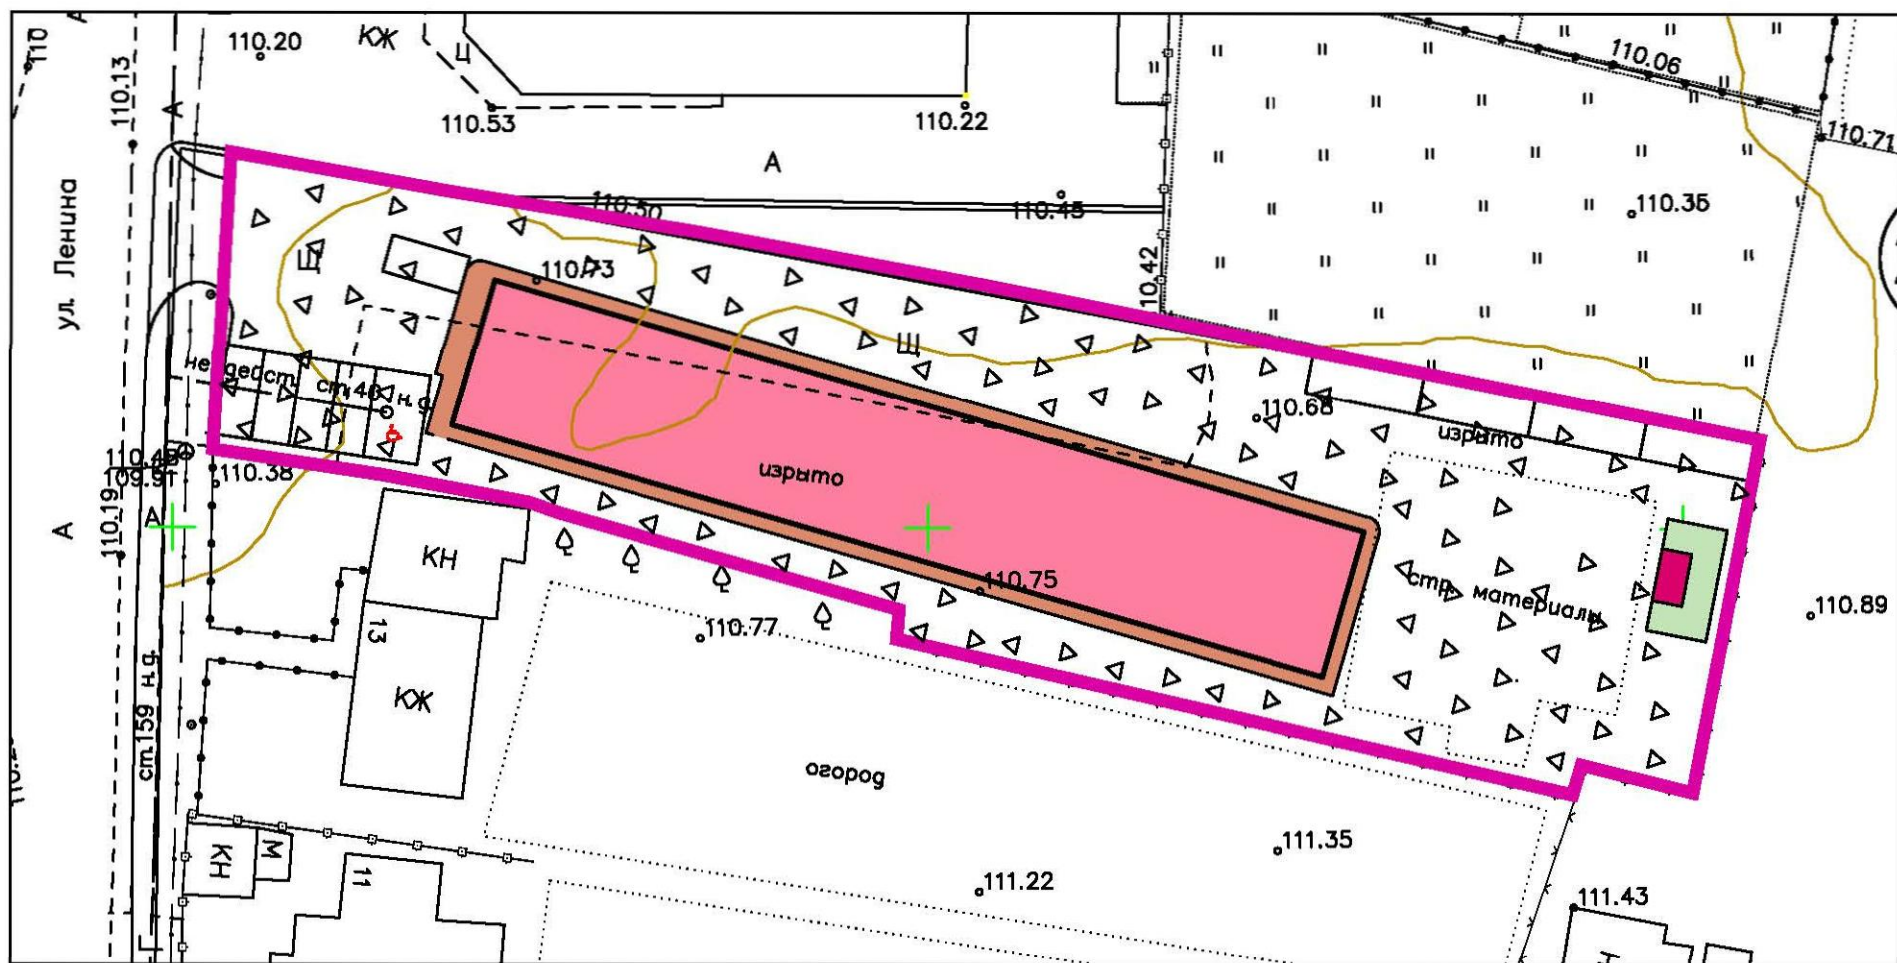


УСЛОВНЫЕ ОБОЗНАЧЕНИЯ:

Проектируемые объекты капитального строительства:




магазин

Проектируемые объекты транспортной инфраструктуры:

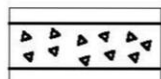

проезд / проход (щебеночное покрытие - уточнить на этапе разработки проектной документации)

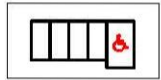

приобъектная стоянка магазина, в т.ч. машино-место для МГН




тротуар

Проектируемое благоустройство:



озеленение

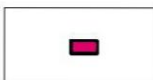

площадка для мусоросборников



Существующие границы:



граница земельного участка для планируемого размещения объекта капитального строительства

Разработан в М 1:500
Выведен на печать в М 1:500

					Заказчик: Общество с ограниченной ответственностью ГК «Экоптика». Договор от 21.03.2024 № 02/24			
					Проект изменений в документацию по планировке территории (проект планировки и проект межевания) квартала в районе улиц Ленина и Лесная (с. Сселки, квартал № 240) в городе Липецке			
Изм.	Лист	№ документа	Подпись	Дата				
Разработал		Козлова Е. В.		04.2024	Проект планировки территории	Стадия	Лист	Листов
ГАП		Тудаева Д. Ш.		04.2024		ПП	5	7
ГИП		Уваркина И. А.		04.2024				
Н. контроль		Тудаева Д. Ш.		04.2024	Варианты планировочных и (или) объемно-пространственных решений застройки территории в соответствии с проектом планировки территории	ООО «Земпроект»		

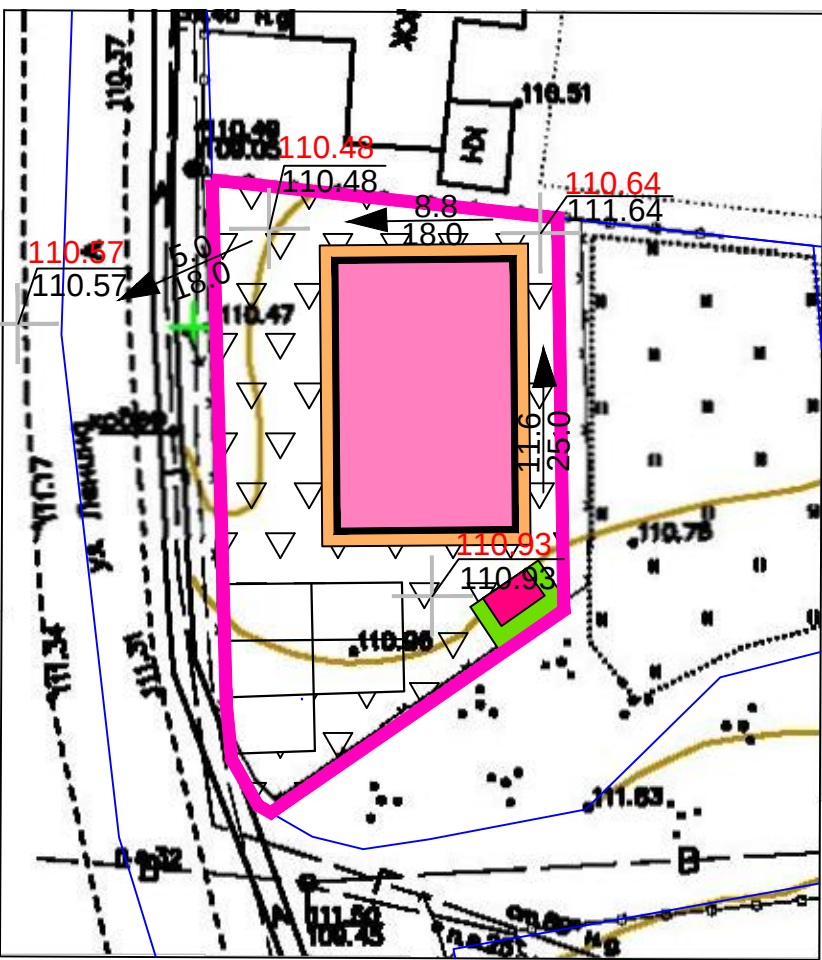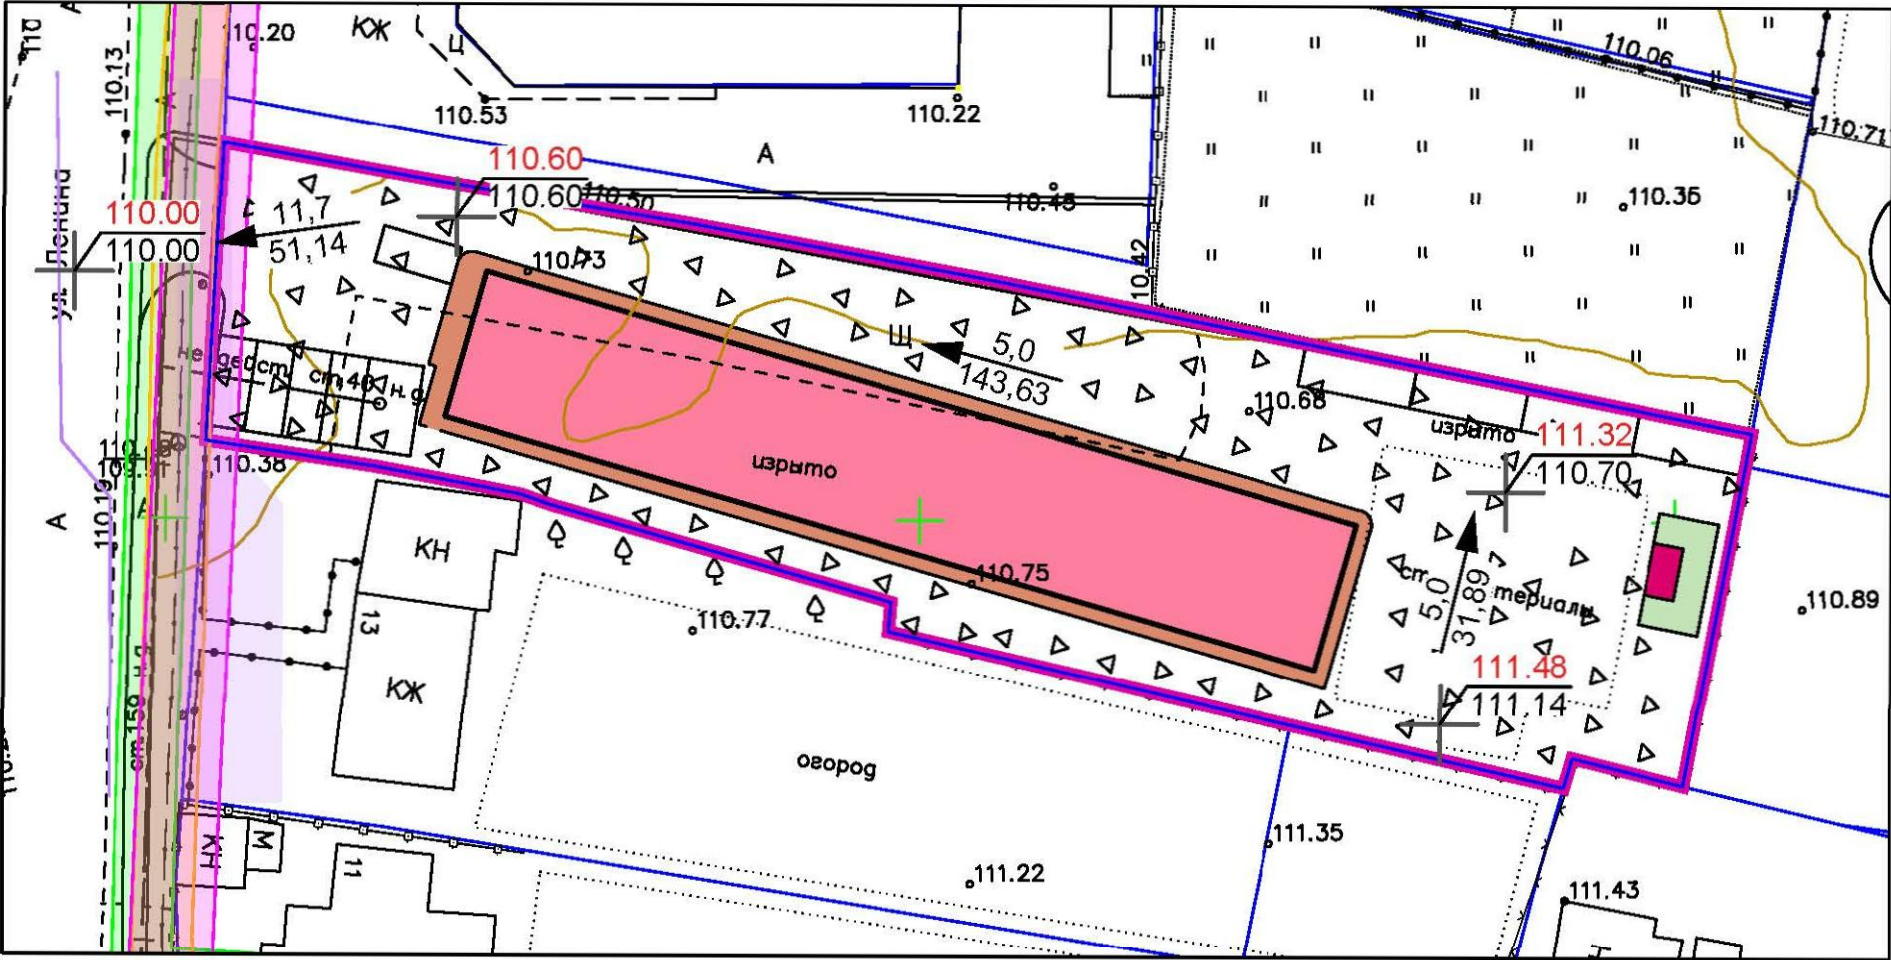


УСЛОВНЫЕ ОБОЗНАЧЕНИЯ:




Проектируемые объекты капитального строительства:




Проектируемое благоустройство:

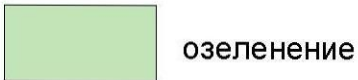


Проектируемые объекты транспортной инфраструктуры:

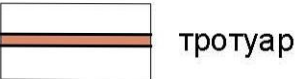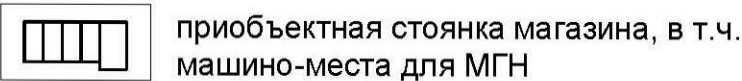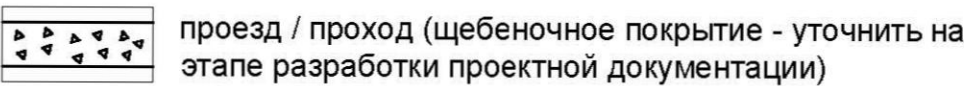

Вертикальная планировка территории:

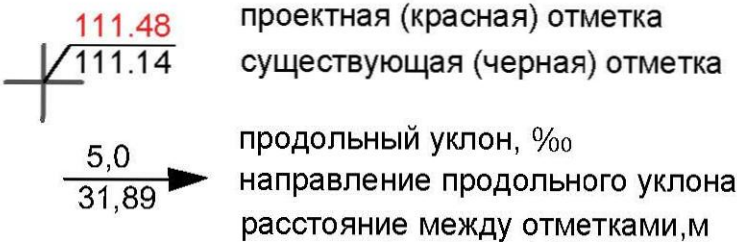

Существующие границы:

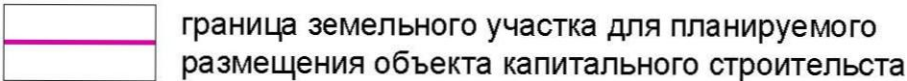

					Заказчик: Общество с ограниченной ответственностью ГК «Экоптица». Договор от 21.03.2024 № 02/24			
					Проект изменений в документацию по планировке территории (проект планировки и проект межевания) квартала в районе улиц Ленина и Лесная (с. Сселки, квартал № 240) в городе Липецке			
Изм.	Лист	№ документа	Подпись	Дата	Проект планировки территории	Стадия	Лист	Листов
Разработал	Козлова Е. В.			04.2024		ПП	6	7
ГАП	Тудаева Д. Ш.			04.2024				
ГИП	Уваркина И. А.			04.2024				
Н. контроль	Тудаева Д. Ш.			04.2024	Схема вертикальной планировки территории, инженерной подготовки и инженерной защиты территории	ООО «Земпроект»		



УСЛОВНЫЕ ОБОЗНАЧЕНИЯ:

Проектируемые границы:

— граница территории, в отношении которой осуществляется проект изменений в документацию по планировке территории

Существующие границы:

— граница территории, в отношении которой утверждена документация по планировке территории
— граница земельного участка, в отношении которого осуществлен государственный кадастровый учет

Проектируемые объекты капитального строительства:

— магазин

Существующие объекты капитального строительства:

— существующий объект капитального строительства жилого назначения (индивидуальный жилой дом)
— существующий объект капитального строительства вспомогательного назначения (гараж, сарай)
— существующий объект капитального строительства торгового назначения (магазин)

Существующие объекты инженерной инфраструктуры:

— подземная кабельная линия связи
— подземная водопроводная сеть
— воздушная линия электропередачи на застроенной территории 0,4 кВ
— подземный газопровод низкого давления
— подземный электрокабель низкого напряжения
— Воздушная линия электропередачи 10 кВ, ТП 10/0,4 кВ

Проектируемые объекты инженерной инфраструктуры:

Расположение и точки подключения условны, необходимо уточнение на стадии разработки проектной документации

— В-1 — водопроводная сеть
— пожарный гидрант
— W-1 — сеть электроснабжения
— Г-1 — газопровод низкого давления
— V-1 — сеть связи

Водоотведение. В настоящее время территория для размещения проектируемого магазина не охвачена централизованной системой водоотведения. При отсутствии возможности подключения к централизованным сетям канализации устройство автономной системы канализации обязательно для общественных зданий, в которых предусмотрено устройство внутреннего хозяйственно-питьевого водопровода, подающего воду хотя бы к одной водоразборной точке, прибору или оборудованию.

Подписи:

240 номер квартала

Разработан в М 1:500
Выведен на печать в М 1:1000

					Заказчик: Общество с ограниченной ответственностью ГК «Экоптика». Договор от 21.03.2024 № 02/24					
					Проект изменений в документацию по планировке территории (проект планировки и проект межевания) квартала в районе улиц Ленина и Лесная (с. Сселки, квартал № 240) в городе Липецке					
Изм	Лист	№ документа	Подпись	Дата	Проект планировки территории	Стадия	Лист	Листов		
Разработал		Козлова Е. В.		04.2024		ПП	3	7		
ГАП		Тудаева Д. Ш.		04.2024						
ГИП		Уваркина И. А.		04.2024						
Н. контроль		Тудаева Д. Ш.		04.2024	Схема размещения инженерных сетей	ООО «Земпроект»				