

КАРТА-ПЛАН ТЕРРИТОРИИ

Пояснительная записка

1. Сведения о территории выполнения комплексных кадастровых работ:

территории муниципального образования город Липецк, в границах кадастрового квартала 48:20:0021023

(наименование субъекта Российской Федерации, муниципального образования, населенного пункта, уникальные учетные номера кадастровых кварталов, иные сведения, позволяющие определить местоположение территории, на которой выполняются комплексные кадастровые работы, например, наименование садоводческого или огороднического некоммерческого товарищества, гаражного кооператива, элемента планировочной структуры)

2. Основания выполнения комплексных кадастровых работ:

Наименование, дата и номер документа, на основании которого выполняются комплексные кадастровые работы:

Государственный контракт. № 1-ЗК, от 28 февраля 2024 г., выдан -.

3. Дата подготовки карты-плана территории: 28 июня 2024 г.

4. Сведения о заказчике(ах) комплексных кадастровых работ:

В отношении юридического лица, органа местного самоуправления муниципального района, муниципального округа или городского округа либо уполномоченного исполнительного органа государственной власти субъекта Российской Федерации:

полное или сокращенное (в случае, если имеется) наименование: Департамент градостроительства и архитектуры администрации города Липецка

основной государственный регистрационный номер: 1044800233191

идентификационный номер налогоплательщика: 4826044908

В отношении физического лица или представителя физических или юридических лиц:

фамилия, имя, отчество (последнее - при наличии): —

страховой номер индивидуального лицевого счета в системе обязательного пенсионного страхования Российской Федерации (СНИЛС): —

Наименование и реквизиты документа, подтверждающие полномочия представителя заказчика(ов) комплексных кадастровых работ:

—

Адрес электронной почты (для направления уведомления о результатах внесения сведений в Единый государственный реестр недвижимости):

—

5. Сведения об исполнителе комплексных кадастровых работ:

Полное или сокращенное (в случае, если имеется) наименование и адрес юридического лица, с которым заключен государственный или муниципальный контракт либо договор подряда на выполнение комплексных кадастровых работ:

ООО "ЦЕНТР НЕДВИЖИМОСТИ 2КАД", адрес: 170100, Тверская обл, Тверь г, Радищева б-р, дом.12, помещ.7

Фамилия, имя, отчество кадастрового инженера (последнее - при наличии): Семенов Николай Анатольевич

и основной государственный регистрационный номер кадастрового инженера индивидуального предпринимателя (ОГРНИП): —

Страховой номер индивидуального лицевого счета в системе обязательного пенсионного страхования Российской Федерации (СНИЛС) кадастрового инженера: 123-582-179-49

Уникальный реестровый номер кадастрового инженера в реестре саморегулируемой организации кадастровых инженеров и дата внесения сведений о физическом лице в такой реестр: 2394, 10 ноября 2016 г.

Полное или (в случае, если имеется) сокращенное наименование саморегулируемой организации кадастровых инженеров, членом которой является кадастровый инженер: СРО КИ Ассоциация СРО "ОПКД"

Контактный телефон: 8(4822)41-57-68

Почтовый адрес и адрес электронной почты, по которым осуществляется связь с кадастровым инженером: 170100, г. Тверь, бульвар Радищева, д. 12, semenov@2kad.ru

6. Перечень документов, использованных при подготовке карты-плана территории:

№ п/п	Реквизиты документа				
	Вид	Дата	Номер	Наименование	Иные сведения
1	2	3	4	5	6
1	Иной документ	11 марта 2024 г.	170-6225/2024-В	Выписка о пунктах государственной геодезической сети, государственной нивелирной сети и государственной гравиметрической сети	—
2	Иной документ	13 июня 2024 г.	б/н	Правила землепользования и застройки городского округа город Липецк Липецкой области	—
3	Иной документ	1 января 2021 г.	б/н	Цифровые ортофотопланы	—
4	Иной документ, содержащий описание объекта, выдан: Филиал публично-правовой компании "Роскадастр" по Липецкой области	5 апреля 2024 г.	КУВИ-001/2024-98476883	Выписка из ЕГРН об объекте недвижимости (земельный участок)	—
5	Иной документ, содержащий описание объекта, выдан: Филиал публично-правовой компании "Роскадастр" по Липецкой области	5 апреля 2024 г.	КУВИ-001/2024-98477249	Выписка из ЕГРН об объекте недвижимости (земельный участок)	—

1	2	3	4	5	6
6	Иной документ, содержащий описание объекта, выдан: Филиал публично-правовой компании "Роскадастр" по Липецкой области	5 апреля 2024 г.	КУВИ-001/2024-98477287	Выписка из ЕГРН об объекте недвижимости (земельный участок)	—
7	Иной документ, содержащий описание объекта, выдан: Филиал публично-правовой компании "Роскадастр" по Липецкой области	5 апреля 2024 г.	КУВИ-001/2024-98477300	Выписка из ЕГРН об объекте недвижимости (земельный участок)	—
8	Кадастровый план территории, выдан: Филиал публично-правовой компании "Роскадастр" по Липецкой области	7 марта 2024 г.	КУВИ-001/2024-68234624	Кадастровый план территории	—
9	Иной документ, содержащий описание объекта, выдан: Филиал публично-правовой компании "Роскадастр" по Липецкой области	5 апреля 2024 г.	КУВИ-001/2024-98476992	Выписка из ЕГРН об объекте недвижимости (ОКС)	—
10	Иной документ, содержащий описание объекта, выдан: Филиал публично-правовой компании "Роскадастр" по Липецкой области	5 апреля 2024 г.	КУВИ-001/2024-98476921	Выписка из ЕГРН об объекте недвижимости (ОКС)	—
11	Иной документ, содержащий описание объекта, выдан: Филиал публично-правовой компании "Роскадастр" по Липецкой области	5 апреля 2024 г.	КУВИ-001/2024-98480083	Выписка из ЕГРН об объекте недвижимости (ОКС)	—
12	Иной документ, содержащий описание объекта, выдан: Филиал публично-правовой компании "Роскадастр" по Липецкой области	5 апреля 2024 г.	КУВИ-001/2024-98477203	Выписка из ЕГРН об объекте недвижимости (ОКС)	—
13	Иной документ, содержащий описание объекта, выдан: Филиал публично-правовой компании "Роскадастр" по Липецкой области	5 апреля 2024 г.	КУВИ-001/2024-98476979	Выписка из ЕГРН об объекте недвижимости (ОКС)	—
14	Иной документ, содержащий описание объекта, выдан: Филиал публично-правовой компании "Роскадастр" по Липецкой области	5 апреля 2024 г.	КУВИ-001/2024-98476857	Выписка из ЕГРН об объекте недвижимости (ОКС)	—

1	2	3	4	5	6
15	Иной документ, содержащий описание объекта, выдан: Филиал публично-правовой компании "Роскадастр" по Липецкой области	5 апреля 2024 г.	КУВИ-001/2024-98476939	Выписка из ЕГРН об объекте недвижимости (ОКС)	—
16	Иной документ, содержащий описание объекта, выдан: Филиал публично-правовой компании "Роскадастр" по Липецкой области	5 апреля 2024 г.	КУВИ-001/2024-98477048	Выписка из ЕГРН об объекте недвижимости (ОКС)	—
17	Иной документ, содержащий описание объекта, выдан: Филиал публично-правовой компании "Роскадастр" по Липецкой области	5 апреля 2024 г.	КУВИ-001/2024-98477217	Выписка из ЕГРН об объекте недвижимости (ОКС)	—
18	Иной документ, содержащий описание объекта, выдан: Филиал публично-правовой компании "Роскадастр" по Липецкой области	5 апреля 2024 г.	КУВИ-001/2024-98477218	Выписка из ЕГРН об объекте недвижимости (ОКС)	—
19	Иной документ, содержащий описание объекта, выдан: Филиал публично-правовой компании "Роскадастр" по Липецкой области	17 июня 2024 г.	КУВИ-001/2024-161250096	Выписка из ЕГРН об объекте недвижимости (ОКС)	—

7. Пояснения к карте-плану территории:					
1					
1.Карта-план территории подготовлен на территорию, расположенную: в Липецкой обл., муниципального образования город Липецк в границах кадастрового квартала 48:20:0021023. При начале работ в квартале 48:20:0021023 находилось 4 земельных участка и 11 объекта капитального строительства. Заказчиком комплексных кадастровых работ является: Департамент градостроительства и архитектуры администрации города Липецка. Комплексные кадастровые работы выполняются на основании муниципального контракта № 1-ЗК от 28.02.2024г. В соответствии со ст. 42.7и 42.10 заказчиком комплексных кадастровых работ было проведено информирование граждан и юридических лиц о начале выполнения работ и времени проведения согласительных комиссий путем размещения извещения о начале комплексных кадастровых работ в печатном средстве массовой информации (газета «Первый номер официально», № 21 (316) от 21.03.2024г.), а также путем размещения извещения на официальном сайте в информационно-телекоммуникационной сети «Интернет» (http://uizo.ru/wp-content/uploads/%D0%98%D0%B7%D0%B2%D0%B5%D1%89%D0%B5%D0%BD%D0%B8%D0%B5-%D0%BE-%D0%BD%D0%B0%D1%87%D0%B0%D0%BB%D0%B5-%D0%B2%D1%8B%D0%BF%D0%BE%D0%BB%D0%BD%D0%B5%D0%BD%D0%B8%D1%8F-%D0%9A%D0%9A%D0%A0-%D0%B3.-%D0%9B%D0%B8%D0%BF%D0%B5%D1%86%D0%BA.pdf). В сведениях Единого государственного реестра недвижимости, в большинстве случаев, отсутствует информация об адресах и адресах электронной почты правообладателей объектов недвижимости, являющихся объектами комплексных кадастровых работ, однако, в процессе проведения работ по мере проведения устных и телефонных переговоров с некоторыми правообладателями, последние были уведомлены о проведении ККР лично и по телефону. При наличии в сведениях Единого государственного реестра недвижимости информации об адресах и адресах электронной почты правообладателей объектов недвижимости, являющихся объектами комплексных кадастровых работ извещения проводились путем отправления почтовых извещений на адреса правообладателей.					

В ходе проведения комплексных кадастровых работ в квартале 48:20:0021023 возражений по согласованию местоположения границ земельных участков со стороны заинтересованных лиц не поступало, в связи с этим заключение согласительной комиссии в карту-план не приложено. Карта-план территории составлен на основании сведений ЕГРН.

При подготовке карты-плана территории использовались Ортофотоплан от 2021г. Определение координат характерных точек объектов недвижимости осуществлялось методом спутниковых геодезических измерений(определений). При определении координат точек использовались пункты государственной геодезической сети: Телецентр, Заовражная, Силикатный, полная информация о пунктах содержится в карта-плане территории.

2. В карту-план территории включены сведения о 2 земельных участках.
исправленных – 2.

Исправление реестровых ошибок в сведениях о местоположении границ 2 объектов недвижимости связано с несоответствием сведений, внесенных в ЕГРН, с фактическим местоположением. По результатам проведения геодезической съемки был сделан вывод о реестровых ошибках в ранее определенных координатах поворотных точек границ земельных участков, сведения о которых внесены в ЕГРН.

В карту-план территории не включены сведения о земельных участках:
ранее внесенных и не подлежащих изменению – 2(48:20:0021023:5, 48:20:0021023:6)

В связи с отсутствием Проекта межевания и проекта планировки территории образование земельных участков в рамках комплексных кадастровых работ не осуществлялось.

Предельные максимальные и минимальные размеры земельных участков указаны в соответствии с Правилами землепользования и застройки городского округа город Липецк Липецкой области (опубликованы - <https://fgistp.economy.gov.ru/lk/#/document-show/344200>, утверждены Постановлением Правительства Липецкой области от 13 июня 2024 года № 336).

Согласно правилам землепользования и застройки кадастровый квартал 48:20:0021023 расположен в территориальных зонах:

Зона застройки индивидуальными жилыми домами (Ж-1)

Предельные (минимальные и (или) максимальные) размеры земельных участков, расположенных в зоне Ж-1: минимальный 400 кв.м, максимальный 1500 кв.м. для вида разрешенного использования Для индивидуального жилищного строительства ". Для видов разрешенного использования для индивидуального жилого дома усадебного типа с хозяйственными постройками, для строительства индивидуального жилого дома усадебного типа и хозяйственных построек Предельные (минимальные и (или) максимальные) размеры земельных участков не установлены.

3. В карту-план территории включены сведения о 4 объект капитального строительства.
уточненных в ходе работ – 4

В карту-план территории не включены сведения об объектах капитального строительства:

Объекты, координаты которых были определены ранее и не подлежат изменению – 1 (48:20:0021023:148)

Объекты, которые расположены в других кадастровых кварталах – 6 (48:20:0021023:15 расположен в 48:20:0021015, 48:20:0021023:16 расположен в 48:20:0021015, 48:20:0021023:18 расположен в 48:20:0021002, 48:20:0021023:19 расположен в 48:20:0021002, 48:20:0021023:23 расположен в 48:20:0021002, 48:20:0021023:17 расположен за кварталом)

По результатам проведения заседаний согласительных комиссий были составлены протоколы №_ от _____ г .

Сведения о пунктах геодезической сети и средствах измерений

1. Сведения о пунктах геодезической сети:

№ п/п	Вид геодезической сети	Название пункта геодезической сети и тип знака	Система координат пункта геодезической сети	Координаты пункта, м		Дата обследования 15 марта 2024 г.		
						Сведения о состоянии		
				Х	У	наружного знака пункта	центра пункта	марки центра пункта
1	2	3	4	5	6	7	8	9

1	2	3	4	5	6	7	8	9
1	ГГС. 4	Телецентр, неизвестен	МСК-48, зона 1	412 480,37	1 320 707,94	Утрачен	Сохранился	Сохранился
2	ГГС. 3	Заовражная, неизвестен		423 977,28	1 322 519,11			
3	ГГС. 3	Силикатный, геознак на зд.		416 731,83	1 329 777,77	Сохранился		

2. Сведения об использованных средствах измерений:								
№ п/п	Наименование и обозначение типа средства измерений - прибора (инструмента, аппаратуры)		Заводской или серийный номер средства измерений		Реквизиты свидетельства о поверке прибора (инструмента, аппаратуры) и (или) срок действия поверки			
1	2		3		4			
1	Аппаратура геодезическая спутниковая GEOBOX FORA LUX		8E091343		С-ДЮП/05-03-2024/322034262 от 05.03.2024			
2	Аппаратура геодезическая спутниковая EFT M2 GNSS		PE11640442		С-ДЮП/05-03-2024/322034260 от 05.03.2024			
3	Тахеометры электронные		BF2510		С-АЦМ/09-02-2024/315726313 от 09.02.2024			

Сведения об уточняемых земельных участках

1. Сведения о характерных точках границ уточняемого земельного участка с кадастровым номером _____ : Система координат _____ Зона № _____							
Обоз- начение харак- терных точек границ	Координаты, м				Метод определения координат	Формулы, примененные для расчета средней квадратической погрешности определения координат характерных точек границ (Mt), с подставленными в такие формулы значениями и итоговые (вычисленные) значения Mt, м	Описание закрепления точки
	содержатся в Едином государственном реестре недвижимости		определены в результате выполнения комплексных кадастровых работ				
	X	Y	X	Y			
1	2	3	4	5	6	7	8
2. Сведения о частях границ уточняемого земельного участка с кадастровым номером _____ :							
Обозначение части границ		Горизонтальное проложение (S), м	Описание прохождения части границ	Сведения о согласовании местоположения границ (согласовано/спорное)			
от т.	до т.						
1	2	3	4	5			
3. Сведения о характеристиках уточняемого земельного участка с кадастровым номером _____ :							
№ п/п	Наименование характеристики земельного участка			Значение характеристики			
1	2			3			
1.	Адрес земельного участка						
1.1.	Сведения о местоположении земельного участка (при отсутствии адреса) в структурированном в соответствии с федеральной информационной адресной системой виде						
1.2.	Дополнительные сведения о местоположении земельного участка						
2.	Площадь земельного участка ± величина погрешности определения (вычисления) площади ($P \pm \Delta P$), м ²						
3.	Формула, примененная для вычисления предельной погрешности определения площади земельного участка, с подставленными значениями и итоговые (вычисленные) значения						
4.	Площадь земельного участка согласно сведениям Единого государственного реестра недвижимости (Ркад), м ²						
5.	Оценка расхождения Р и Ркад ($P - P_{кад}$), м ²						

1	2	3
6.	Предельный минимальный и максимальный размеры земельного участка (Рмин и Рмакс), м ²	
7.	Вид (виды) разрешенного использования	
7.1.	Дополнительные сведения об использовании земельного участка	
8.	Кадастровый или иной государственный учетный номер (инвентарный) здания, сооружения, объекта незавершенного строительства, расположенного на земельном участке	
9.	Сведения о земельных участках (землях общего пользования, территории общего пользования), посредством которых обеспечивается доступ	
10.	Иные сведения	
4. Пояснения к сведениям об уточняемом земельном участке с кадастровым номером _____:		
1.		

Сведения об образуемых земельных участках

1. Сведения о характерных точках границ образуемого земельного участка _____ : обозначение земельного участка					
Система координат _____				Зона № _____	
Обоз- начение харак- терных точек границ	Координаты, м		Метод определения координат	Формулы, примененные для расчета средней квадратической погрешности определения координат характерных точек границ (Mt), с подставленными в такие формулы значениями и итоговые (вычисленные) значения Mt, м	Описание закрепления точки
	X	Y			
1	2	3	4	5	6
2. Сведения о частях границ образуемого земельного участка _____ : обозначение земельного участка					
Обозначение части границ		Горизонтальное проложение (S), м	Описание прохождения части границ	Сведения о согласовании местоположения границ (согласовано/спорное)	
от т.	до т.				
1	2	3	4	5	
3. Сведения о характеристиках образуемого земельного участка _____ : обозначение земельного участка					
№ п/п	Наименование характеристики земельного участка		Значение характеристики		
1	2		3		
1.	Адрес земельного участка				
1.1.	Сведения о местоположении земельного участка (при отсутствии адреса) в структурированном в соответствии с федеральной информационной адресной системой виде				
1.2.	Дополнительные сведения о местоположении земельного участка				
2.	Категория земель				
3.	Вид (виды) разрешенного использования				
3.1.	Дополнительные сведения об использовании земельного участка				
4.	Реестровый номер границ территориальной зоны или в случае отсутствия такого реестрового номера ее индивидуальное обозначение (вид, тип, номер, индекс)				
5.	Площадь земельного участка ± величина погрешности определения (вычисления) площади ($P \pm \Delta P$), м²				

1	2	3
6.	Формула, примененная для вычисления предельной погрешности определения площади земельного участка, с подставленными значениями и итоговые (вычисленные) значения	
7.	Предельный минимальный и максимальный размеры земельного участка (Рмин) и (Рмакс), м²	
8.	Кадастровый или иной государственный учетный номер (инвентарный) объекта недвижимости, расположенного на образуемом земельном участке	
9.	Кадастровые номера исходных земельных участков	
9.1.	Кадастровый номер входящего в состав земельного участка, представляющего собой единое землепользование (номер контура многоконтурного земельного участка), преобразование которого осуществляется	
9.2.	Кадастровые номера земельных участков, исключаемых из состава измененного (исходного) земельного участка, представляющего собой единое землепользование	
9.3.	Кадастровый или иной государственный учетный номер (инвентарный) объекта недвижимости, расположенного на измененном земельном участке	
10.	Условный номер земельного участка	
11.	Учетный номер проекта межевания территории	
12.	Дополнительные сведения об образовании земельного участка	
13.	Сведения о земельных участках (землях общего пользования, территории общего пользования), посредством которых обеспечивается доступ	
14.	Иные сведения	
4. Пояснения к сведениям об образуемом земельном участке _____ :		
_____ обозначение земельного участка		
1.		

Сведения об уточняемых земельных участках, необходимые для исправления реестровых ошибок в сведениях о местоположении их границ

1. Сведения о характерных точках границ уточняемого земельного участка с кадастровым номером 48:20:0021023:4 :
Система координат МСК-48 Зона № 1

Обоз- начение харак- терных точек границ	Координаты, м				Метод определения координат	Формулы, примененные для расчета средней квадратической погрешности определения координат характерных точек границ (Mt), с подставленными в такие формулы значениями и итоговые (вычисленные) значения Mt, м	Описание закрепления точки
	содержатся в Едином государственном реестре недвижимости		определены в результате выполнения комплексных кадастровых работ				
	X	Y	X	Y			
1	2	3	4	5	6	7	8
8	421 148,17	1 324 589,10	—	—	Метод спутниковых геодезических измерений (определений)	0,10	—
9	421 108,71	1 324 590,36	—	—		—	
10	421 108,65	1 324 569,86	421 108,65	1 324 569,86		—	
11	—	—	421 148,64	1 324 568,87		$\sqrt{(m_0^2 + m_1^2)} = \sqrt{(0,04^2 + 0,09^2)} = 0,10$	
5	—	—	421 147,49	1 324 589,13			
н4У	—	—	421 108,70	1 324 590,36			
12	421 147,75	1 324 568,90	—	—		0,10	
8	421 148,17	1 324 589,10	—	—			

2. Сведения о частях границ уточняемого земельного участка с кадастровым номером 48:20:0021023:4 :

Обозначение части границ		Горизонтальное проложение (S), м	Описание прохождения части границ	Сведения о согласовании местоположения границ (согласовано/спорное)
от т.	до т.			
1	2	3	4	5
10	11	40,00	—	согласовано
11	5	20,29		
5	н4У	38,81		

1	2	3	4	5
н4У	10	20,50	—	согласовано
3. Сведения о характеристиках уточняемого земельного участка с кадастровым номером				48:20:0021023:4 :
№ п/п	Наименование характеристики		Значение характеристики	
1	2		3	
1.	Адрес земельного участка		—	
1.1.	Сведения о местоположении земельного участка (при отсутствии адреса) в структурированном в соответствии с федеральной информационной адресной системой виде		398037, Российская Федерация, Липецкая область, Липецк г, Совхозная ул, д 132	
1.2.	Дополнительные сведения о местоположении земельного участка		—	
2.	Площадь земельного участка ± величина погрешности определения (вычисления) площади ($P \pm \Delta P$), м²		802 ± 10,00	
3.	Формула, примененная для вычисления предельной погрешности определения площади земельного участка, с подставленными значениями и итоговые (вычисленные) значения		$3,5 * M_t * \sqrt{P} = 3,5 * 0,10 * \sqrt{(802,00)} = 10$	
4.	Площадь земельного участка согласно сведениям Единого государственного реестра недвижимости (Ркад), м²		800,00	
5.	Оценка расхождения Р и Ркад ($P - P_{кад}$), м²		2	
6.	Предельный минимальный и максимальный размеры земельного участка ($R_{мин}$ и $R_{макс}$), м²		$R_{мин} = —$ $R_{макс} = —$	
7.	Кадастровый или иной государственный учетный номер (инвентарный) здания, сооружения, объекта незавершенного строительства, расположенного на земельном участке		48:20:0021023:13	
8.	Вид (виды) разрешенного использования		Для индивидуального жилого дома усадебного типа с хозяйственными постройками	
8.1.	Дополнительные сведения об использовании земельного участка		—	
9.	Сведения о земельных участках (землях общего пользования, территории общего пользования), посредством которых обеспечивается доступ		—	
10.	Иные сведения		Постановление №10 от 14.03.2002 САНПИН 2.1.4.111-02 «О введении в действие санитарных правил и норм «Зоны санитарной охраны источников водоснабжения и водопроводов питьевого назначения». Учётный номер зоны 48:20-6.493. Обременение возникает на основании: Постановление Управления энергетики, тарифов и жилищно-коммунального хозяйства Липецкой области. № 5/11, выдан Начальник управления В.И.Чунихин. Предоставлен в аренду Колосову Ю.А. на правах аренды сроком на 25 лет. Обременение	

1	2	3 возникает на основании: Постановление главы администрации г.Липецка от 03.06.1998г. № 2113. Постановление №10 от 14.03.2002 САНПИН 2.1.4.111-02 «О введении в действие санитарных правил и норм «Зоны санитарной охраны источников водоснабжения и водопроводов питьевого назначения». Учётный номер зоны 48:20-6.493. Обременение возникает на основании: Постановление Управления энергетики, тарифов и жилищно-коммунального хозяйства Липецкой области. № 5/11, выдан Начальник управления В.И.Чунихин. 1.Размещение складов горюче-смазочных материалов, ядохимикатов и минеральных удобрений, накопителей промстоков, шламохранилищ и других объектов,обусловливающих опасность химического загрязнения подземных вод в пределах третьего пояса ЗСО, допускается при : -использовании защищенных подземных вод; -условии выполнения специальных мероприятий по защите водоносного горизонта от загрязнения; -наличии согласования в установленном законодательством РФ порядке с учетом геологического заключения. Бурение новых скважин и новое строительство, связанное с нарушением почвенного покрова осуществлять при соблюдении требований градостроительного, санитарного и природного законодательства.Запрещена закачка отработанных вод в подземные горизонты, подземное складирование твердых отходов и разработка недр земли.. Учётный номер зоны 48:20-6.2046. Обременение возникает на основании: Постановление "Об утверждении Правил установления санитарно-защитных зон и использования земельных участков, расположенных в границах санитарно-защитных зон". № 222, выдан Правительство РФ.. Приказ "Об утверждении корректировки проекта зоны санитарной охраны с пересмотром установленных в нем границ зоны санитарной охраны и составляющих ее поясов эксплуатируемого АО "ЛГЭК" водозабора N 5 "Сырский-1", расположенного по адресу: г. Липецк, ул. Катукова, владение 3, и об установлении границ и режима зоны санитарной охраны для водозабора N 5 "Сырский-1" АО "ЛГЭК", Г. Липецк, ул. Катукова, владение 3, на период с 2020 года по 2031 год". № 01-03/190, выдан Управление жилищно-коммунального хозяйства Липецкой области. п.2 Правил выделения на приаэродромной территории подзон, утвержденных Постановлением Правительства Российской Федерации от 02.12.2017г. №1460. Учётный номер зоны 48:00-6.645. Обременение возникает на основании: "Воздушный кодекс Российской Федерации". № 60-ФЗ, выдан Правительство РФ.. Приказ «Об установлении приаэродромной территории аэродрома Липецк». № 461-П, выдан Федеральное агентство воздушного транспорта (Росавиация).. Приказ О внесении изменения в приложение к Приказу Федерального агентства воздушного транспорта от 8 мая 2020г. № 461-П "Об установлении приаэродромной территории аэродрома Липецк". № 111-П, выдан Федеральное агентство воздушного транспорта (Росавиация).
4. Пояснения к сведениям об уточняемом земельном участке с кадастровым номером		48:20:0021023:4 :

1.	—										
1. Сведения о характерных точках границ уточняемого земельного участка с кадастровым номером						48:20:0021023:11					:
Система координат МСК-48						Зона № 1					
Обоз- начение харак- терных точек границ	Координаты, м				Метод определения координат	Формулы, примененные для расчета средней квадратической погрешности определения координат характерных точек границ (Mt), с подставленными в такие формулы значениями и итоговые (вычисленные) значения Mt, м	Описание закрепления точки				
	содержатся в Едином государственном реестре недвижимости		определены в результате выполнения комплексных кадастровых работ								
	X	Y	X	Y							
1	2	3	4	5	6	7	8				
1	421 148,32	1 324 609,12	421 148,32	1 324 609,12	Метод спутниковых геодезических измерений (определений)	$\sqrt{(m0^2 + m1^2)} = \sqrt{(0,04^2 + 0,09^2)} = 0,10$	—				
2	421 108,57	1 324 610,50	421 108,57	1 324 610,50		—					
3	421 108,22	1 324 590,38	421 108,22	1 324 590,38							
н4У	—	—	421 108,70	1 324 590,36		$\sqrt{(m0^2 + m1^2)} = \sqrt{(0,04^2 + 0,09^2)} = 0,10$					
5	421 147,49	1 324 589,13	421 147,49	1 324 589,13							
6	421 149,89	1 324 589,05	421 149,89	1 324 589,05		—					
7	421 150,72	1 324 609,03	421 150,72	1 324 609,03							
1	421 148,32	1 324 609,12	421 148,32	1 324 609,12		$\sqrt{(m0^2 + m1^2)} = \sqrt{(0,04^2 + 0,09^2)} = 0,10$					
2. Сведения о частях границ уточняемого земельного участка с кадастровым номером						48:20:0021023:11					:
Обозначение части границ		Горизонтальное проложение (S), м	Описание прохождения части границ			Сведения о согласовании местоположения границ (согласовано/спорное)					
от т.	до т.										
1	2	3	4			5					
1	2	39,77	—			согласовано					
2	3	20,12									
3	н4У	0,48									

1	2	3	4	5
н4У	5	38,81	—	согласовано
5	6	2,40		
6	7	20,00		
7	1	2,40		

3. Сведения о характеристиках уточняемого земельного участка с кадастровым номером 48:20:0021023:11 :

№ п/п	Наименование характеристики	Значение характеристики
1	2	3
1.	Адрес земельного участка	—
1.1.	Сведения о местоположении земельного участка (при отсутствии адреса) в структурированном в соответствии с федеральной информационной адресной системой виде	398037, Российская Федерация, Липецкая область, Липецк г, Совхозная ул, д 134
1.2.	Дополнительные сведения о местоположении земельного участка	—
2.	Площадь земельного участка ± величина погрешности определения (вычисления) площади ($P \pm \Delta P$), м²	$841 \pm 10,00$
3.	Формула, примененная для вычисления предельной погрешности определения площади земельного участка, с подставленными значениями и итоговые (вычисленные) значения	$3,5 * M_t * \sqrt{P} = 3,5 * 0,10 * \sqrt{(841,00)} = 10$
4.	Площадь земельного участка согласно сведениям Единого государственного реестра недвижимости (Ркад), м²	841,00
5.	Оценка расхождения Р и Ркад ($P - P_{кад}$), м²	0
6.	Предельный минимальный и максимальный размеры земельного участка (Рмин и Рмакс), м²	Рмин = — Рмакс = —
7.	Кадастровый или иной государственный учетный номер (инвентарный) здания, сооружения, объекта незавершенного строительства, расположенного на земельном участке	48:20:0021023:21
8.	Вид (виды) разрешенного использования	для строительства индивидуального жилого дома
8.1.	Дополнительные сведения об использовании земельного участка	—
9.	Сведения о земельных участках (землях общего пользования, территории общего пользования), посредством которых обеспечивается доступ	—
10.	Иные сведения	Постановление №10 от 14.03.2002 САНПИН 2.1.4.111-02 «О введении в действие санитарных правил и норм «Зоны санитарной охраны источников водоснабжения и водопроводов питьевого назначения». Учётный номер зоны 48:20-6.493. Обременение

1	2	3 возникает на основании: Постановление Управления энергетики, тарифов и жилищно-коммунального хозяйства Липецкой области. № 5/11, выдан Начальник управления В.И.Чунихин. Постановление №10 от 14.03.2002 САНПИН 2.1.4.111-02 «О введении в действие санитарных правил и норм «Зоны санитарной охраны источников водоснабжения и водопроводов питьевого назначения». Учётный номер зоны 48:20-6.493. Обременение возникает на основании: Постановление Управления энергетики, тарифов и жилищно-коммунального хозяйства Липецкой области. № 5/11, выдан Начальник управления В.И.Чунихин. 1.Размещение складов горюче-смазочных материалов, ядохимикатов и минеральных удобрений, накопителей промстоков, шламохранилищ и других объектов,обусловливающих опасность химического загрязнения подземных вод в пределах третьего пояса ЗСО, допускается при : -использовании защищенных подземных вод; -условии выполнения специальных мероприятий по защите водоносного горизонта от загрязнения; -наличии согласования в установленном законодательством РФ порядке с учетом геологического заключения. Бурение новых скважин и новое строительство, связанное с нарушением почвенного покрова осуществлять при соблюдении требований градостроительного, санитарного и природного законодательства.Запрещена закачка отработанных вод в подземные горизонты, подземное складирование твердых отходов и разработка недр земли.. Учётный номер зоны 48:20-6.2046. Обременение возникает на основании: Постановление "Об утверждении Правил установления санитарно-защитных зон и использования земельных участков, расположенных в границах санитарно-защитных зон". № 222, выдан Правительство РФ.. Приказ "Об утверждении корректировки проекта зоны санитарной охраны с пересмотром установленных в нем границ зоны санитарной охраны и составляющих ее поясов эксплуатируемого АО "ЛГЭК" водозабора N 5 "Сырский-1", расположенного по адресу: г. Липецк, ул. Катукова, владение 3, и об установлении границ и режима зоны санитарной охраны для водозабора N 5 "Сырский-1" АО "ЛГЭК", Г. Липецк, ул. Катукова, владение 3, на период с 2020 года по 2031 год". № 01-03/190, выдан Управление жилищно-коммунального хозяйства Липецкой области. п.2 Правил выделения на приаэродромной территории подзон, утвержденных Постановлением Правительства Российской Федерации от 02.12.2017г. №1460. Учётный номер зоны 48:00-6.645. Обременение возникает на основании: "Воздушный кодекс Российской Федерации". № 60-ФЗ, выдан Правительство РФ.. Приказ «Об установлении приаэродромной территории аэродрома Липецк». № 461-П, выдан Федеральное агенство воздушного транспорта (Росавиация).. Приказ О внесении изменения в приложение к Приказу Федерального агентства воздушного транспорта от 8 мая 2020г. № 461-П "Об установлении приаэродромной территории аэродрома Липецк". № 111-П, выдан Федеральное агенство воздушного транспорта (Росавиация).
---	---	--

4. Пояснения к сведениям об уточняемом земельном участке с кадастровым номером 48:20:0021023:11 :	
1.	

Описание местоположения здания, сооружения, объекта незавершенного строительства на земельном участке								
1. Сведения о характерных точках контура объекта недвижимости с кадастровым номером 48:20:0021023:14 :								
Система координат МСК-48 Зона № 1								
Обозначение характерных точек границ	Содержатся в Едином государственном реестре недвижимости			Определены в ходе выполнения комплексных кадастровых работ			Метод определения координат	Формулы, примененные для расчета средней квадратической погрешности определения координат характерных точек (Mt), м, с подставленными в такие формулы значениями и итоговые (вычисленные) значения Mt, м
	координаты, м		Радиус, м	координаты, м		Радиус, м		
	X	Y	R	X	Y	R		
1	2	3	4	5	6	7	8	9
н1О	—	—	—	421 123,84	1 324 612,46	—	Метод спутниковых геодезических измерений (определений)	$\sqrt{(m0^2 + m1^2)} = \sqrt{(0,04^2 + 0,09^2)} = 0,10$
н2О	—	—	—	421 123,84	1 324 625,45	—		
н3О	—	—	—	421 115,23	1 324 625,45	—		
н4О	—	—	—	421 115,23	1 324 612,46	—		
н1О	—	—	—	421 123,84	1 324 612,46	—		
2. Сведения о характеристиках объекта недвижимости с кадастровым номером 48:20:0021023:14 :								
№ п/п	Наименование характеристики				Значение характеристики			
1	2				3			
1.	Вид объекта недвижимости				Здание			
2.	Ранее присвоенный государственный учетный номер (инвентарный) здания, сооружения, объекта незавершенного строительства				Инвентарный номер 6821\ж\01-1, Условный номер 48-01/20-1/1999-463			
3.	Кадастровый номер земельного участка (земельных участков), в границах которого (которых) расположены здание, сооружение, объект незавершенного строительства				48:20:0021023:8			
4.	Уникальный учетный номер кадастрового квартала, в границах которого расположены здание, сооружение, объект незавершенного строительства				48:20:0021023			

1	2					3		
5.	Адрес здания, сооружения, объекта незавершенного строительства					—		
5.1.	Сведения о местоположении здания, сооружения, объекта незавершенного строительства (при отсутствии адреса) в структурированном в соответствии с федеральной информационной адресной системой виде					398037, Российская Федерация, Липецкая область, Липецк г, Совхозная ул, д 136		
5.2.	Дополнительные сведения о местоположении					—		
6.	Иные сведения					—		
3. Пояснения к сведениям об объекте недвижимости с кадастровым номером 48:20:0021023:14 :								
1.	—							
1. Сведения о характерных точках контура объекта недвижимости с кадастровым номером 48:20:0021023:12 :								
Система координат МСК-48 Зона № 1								
Обозначение характерных точек границ	Содержатся в Едином государственном реестре недвижимости			Определены в ходе выполнения комплексных кадастровых работ			Метод определения координат	Формулы, примененные для расчета средней квадратической погрешности определения координат характерных точек (Mt), м, с подставленными в такие формулы значениями и итоговые (вычисленные) значения Mt, м
	координаты, м		Радиус, м	координаты, м		Радиус, м		
	X	Y	R	X	Y	R		
1	2	3	4	5	6	7	8	9
н5О	—	—	—	421 120,80	1 324 532,50	—	Метод спутниковых геодезических измерений (определений)	$\sqrt{(m0^2 + m1^2)} = \sqrt{(0,04^2 + 0,09^2)} = 0,10$
н6О	—	—	—	421 114,87	1 324 532,53	—		
н7О	—	—	—	421 114,77	1 324 543,66	—		
н8О	—	—	—	421 111,67	1 324 543,70	—		
н9О	—	—	—	421 111,67	1 324 546,96	—		
н10О	—	—	—	421 126,28	1 324 546,96	—		
н11О	—	—	—	421 126,25	1 324 543,31	—		

1. Сведения о характерных точках контура объекта недвижимости с кадастровым номером 48:20:0021023:13 :

Система координат МСК-48							Зона № 1	
Обозначение характерных точек границ	Содержатся в Едином государственном реестре недвижимости			Определены в ходе выполнения комплексных кадастровых работ			Метод определения координат	Формулы, примененные для расчета средней квадратической погрешности определения координат характерных точек (Mt), м, с подставленными в такие формулы значениями и итоговые (вычисленные) значения Mt, м
	координаты, м		Радиус, м	координаты, м		Радиус, м		
	X	Y	R	X	Y	R		
1	2	3	4	5	6	7	8	9
н13О	—	—	—	421 121,01	1 324 572,90	—	Метод спутниковых геодезических измерений (определений)	$\sqrt{(m0^2 + m1^2)} = \sqrt{(0,04^2 + 0,09^2)} = 0,10$
н14О	—	—	—	421 121,01	1 324 586,94	—		
н15О	—	—	—	421 112,09	1 324 586,94	—		
н16О	—	—	—	421 112,09	1 324 578,71	—		
н17О	—	—	—	421 114,16	1 324 578,71	—		
н18О	—	—	—	421 114,16	1 324 572,90	—		
н13О	—	—	—	421 121,01	1 324 572,90	—		

2. Сведения о характеристиках объекта недвижимости с кадастровым номером 48:20:0021023:13 :


№ п/п	Наименование характеристики	Значение характеристики
1	2	3
1.	Вид объекта недвижимости	Здание
2.	Ранее присвоенный государственный учетный номер (инвентарный) здания, сооружения, объекта незавершенного строительства	Инвентарный номер 6513\ж\01-1, Кадастровый номер 48:20:021023:0004:6513\ж\01-1, Условный номер 48:20:021023:0004:6513\Ж\01
3.	Кадастровый номер земельного участка (земельных участков), в границах которого (которых) расположены здание, сооружение, объект незавершенного строительства	48:20:0021023:4

1	2					3				
4.	Уникальный учетный номер кадастрового квартала, в границах которого расположены здание, сооружение, объект незавершенного строительства					48:20:0021023				
5.	Адрес здания, сооружения, объекта незавершенного строительства					—				
5.1.	Сведения о местоположении здания, сооружения, объекта незавершенного строительства (при отсутствии адреса) в структурированном в соответствии с федеральной информационной адресной системой виде					398037, Российская Федерация, Липецкая область, Липецк г, Совхозная ул, д 132				
5.2.	Дополнительные сведения о местоположении					—				
6.	Иные сведения					—				
3. Пояснения к сведениям об объекте недвижимости с кадастровым номером 48:20:0021023:13 :										
1.	—									
1. Сведения о характерных точках контура объекта недвижимости с кадастровым номером 48:20:0021023:21 :										
Система координат МСК-48 Зона № 1										
Обозначение характерных точек границ	Содержатся в Едином государственном реестре недвижимости			Определены в ходе выполнения комплексных кадастровых работ			Метод определения координат	Формулы, примененные для расчета средней квадратической погрешности определения координат характерных точек (Mt), м, с подставленными в такие формулы значениями и итоговые (вычисленные) значения Mt, м		
	координаты, м		Радиус, м	координаты, м		Радиус, м				
	X	Y	R	X	Y	R				
1	2	3	4	5	6	7	8	9		
н19О	—	—	—	421 125,57	1 324 595,59	—	Метод спутниковых геодезических измерений (определений)	$\sqrt{(m0^2 + m1^2)} = \sqrt{(0,04^2 + 0,09^2)} = 0,10$		
н20О	—	—	—	421 125,57	1 324 606,76	—				
н21О	—	—	—	421 115,05	1 324 606,76	—				
н22О	—	—	—	421 115,05	1 324 595,59	—				
н19О	—	—	—	421 125,57	1 324 595,59	—				

2. Сведения о характеристиках объекта недвижимости с кадастровым номером 48:20:0021023:21 :		
№ п/п	Наименование характеристики	Значение характеристики
1	2	3
1.	Вид объекта недвижимости	Здание
2.	Ранее присвоенный государственный учетный номер (инвентарный) здания, сооружения, объекта незавершенного строительства	Инвентарный номер 24290\ж\01-1, Инвентарный номер 24290ж\01-1, Кадастровый номер 48:20:021023:0011:24290\ж\01-1, Условный номер 48-48-01/007/2013-472
3.	Кадастровый номер земельного участка (земельных участков), в границах которого (которых) расположены здание, сооружение, объект незавершенного строительства	48:20:0021023:11
4.	Уникальный учетный номер кадастрового квартала, в границах которого расположены здание, сооружение, объект незавершенного строительства	48:20:0021023
5.	Адрес здания, сооружения, объекта незавершенного строительства	—
5.1.	Сведения о местоположении здания, сооружения, объекта незавершенного строительства (при отсутствии адреса) в структурированном в соответствии с федеральной информационной адресной системой виде	398037, Российская Федерация, Липецкая область, Липецк г, Совхозная ул, д 134
5.2.	Дополнительные сведения о местоположении	—
6.	Иные сведения	—
3. Пояснения к сведениям об объекте недвижимости с кадастровым номером 48:20:0021023:21 :		
1.	—	

Сведения о зданиях, сооружениях, объектах незавершенного строительства, необходимые для исправления реестровых ошибок в сведениях об описании их местоположения								
1. Сведения о характерных точках контура _____ вид объекта недвижимости (здание, сооружение, объект незавершенного строительства)								
с кадастровым номером _____:								
Система координат _____							Зона № _____	
Обоз- начение харак- терных точек границ	Содержатся в Едином государственном реестре недвижимости			Определены в ходе выполнения комплексных кадастровых работ			Метод определения координат	Формулы, примененные для расчета средней квадратической погрешности определения координат характерных точек (Mt), м, с подставленными в такие формулы значениями и итоговые (вычисленные) значения Mt, м
	координаты, м		Радиус, м	координаты, м		Радиус, м		
	X	Y	R	X	Y	R		
1	2	3	4	5	6	7	8	9
2. Иные сведения об объекте недвижимости с кадастровым номером _____:								
1.								
3. Пояснения к сведениям об объекте недвижимости с кадастровым номером _____:								
1.								


Схема границ земельных участков

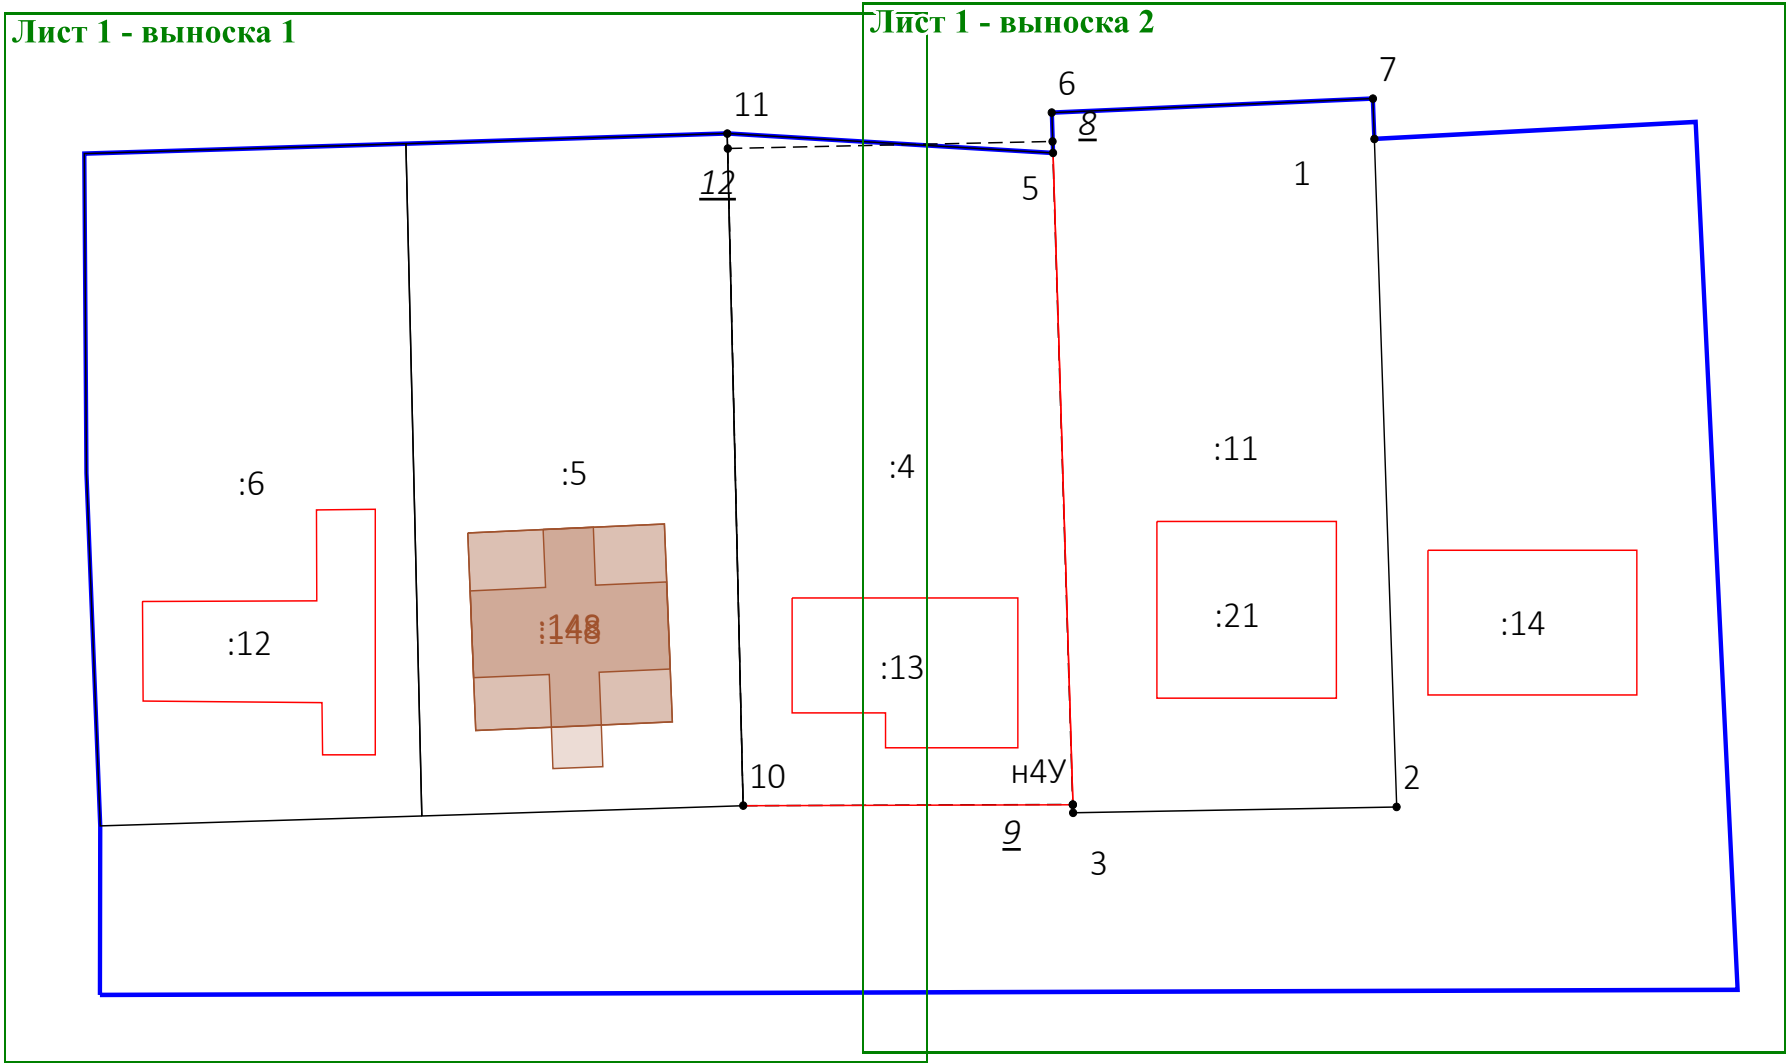

Масштаб 1:450


Условные обозначения:


- | | | |
|---|---|--|
| <p>7 - Существующая точка, имеющиеся в ЕГРН сведения о которой позволяют однозначно определить ее местоположение</p> <p>• - Новая характерная точка ОКС</p> <p>н4440 - Кадастровый номер земельного участка, сведения о котором содержатся в ЕГРН</p> <p><u>1</u> - Точка прекращающая свое существование</p> | <p>— - Вновь образованная часть границы, сведения о которой достаточны для определения ее местоположения</p> <p>- - - - - Часть границы прекращающая свое существование</p> <p>н16У - Новая характерная точка в границе земельного участка</p> <p>— - - - - Граница охранной зоны</p> | <p>— - - - - Граница кадастрового квартала</p> <p>— - - - - Существующая часть границы, имеющиеся в ЕГРН сведения о которой достаточны для определения ее местоположения</p> <p>— - - - - Часть контура, образованного проекцией существующего наземного конструктивного элемента здания, сооружения, объекта незавершенного строительства</p> |
|---|---|--|

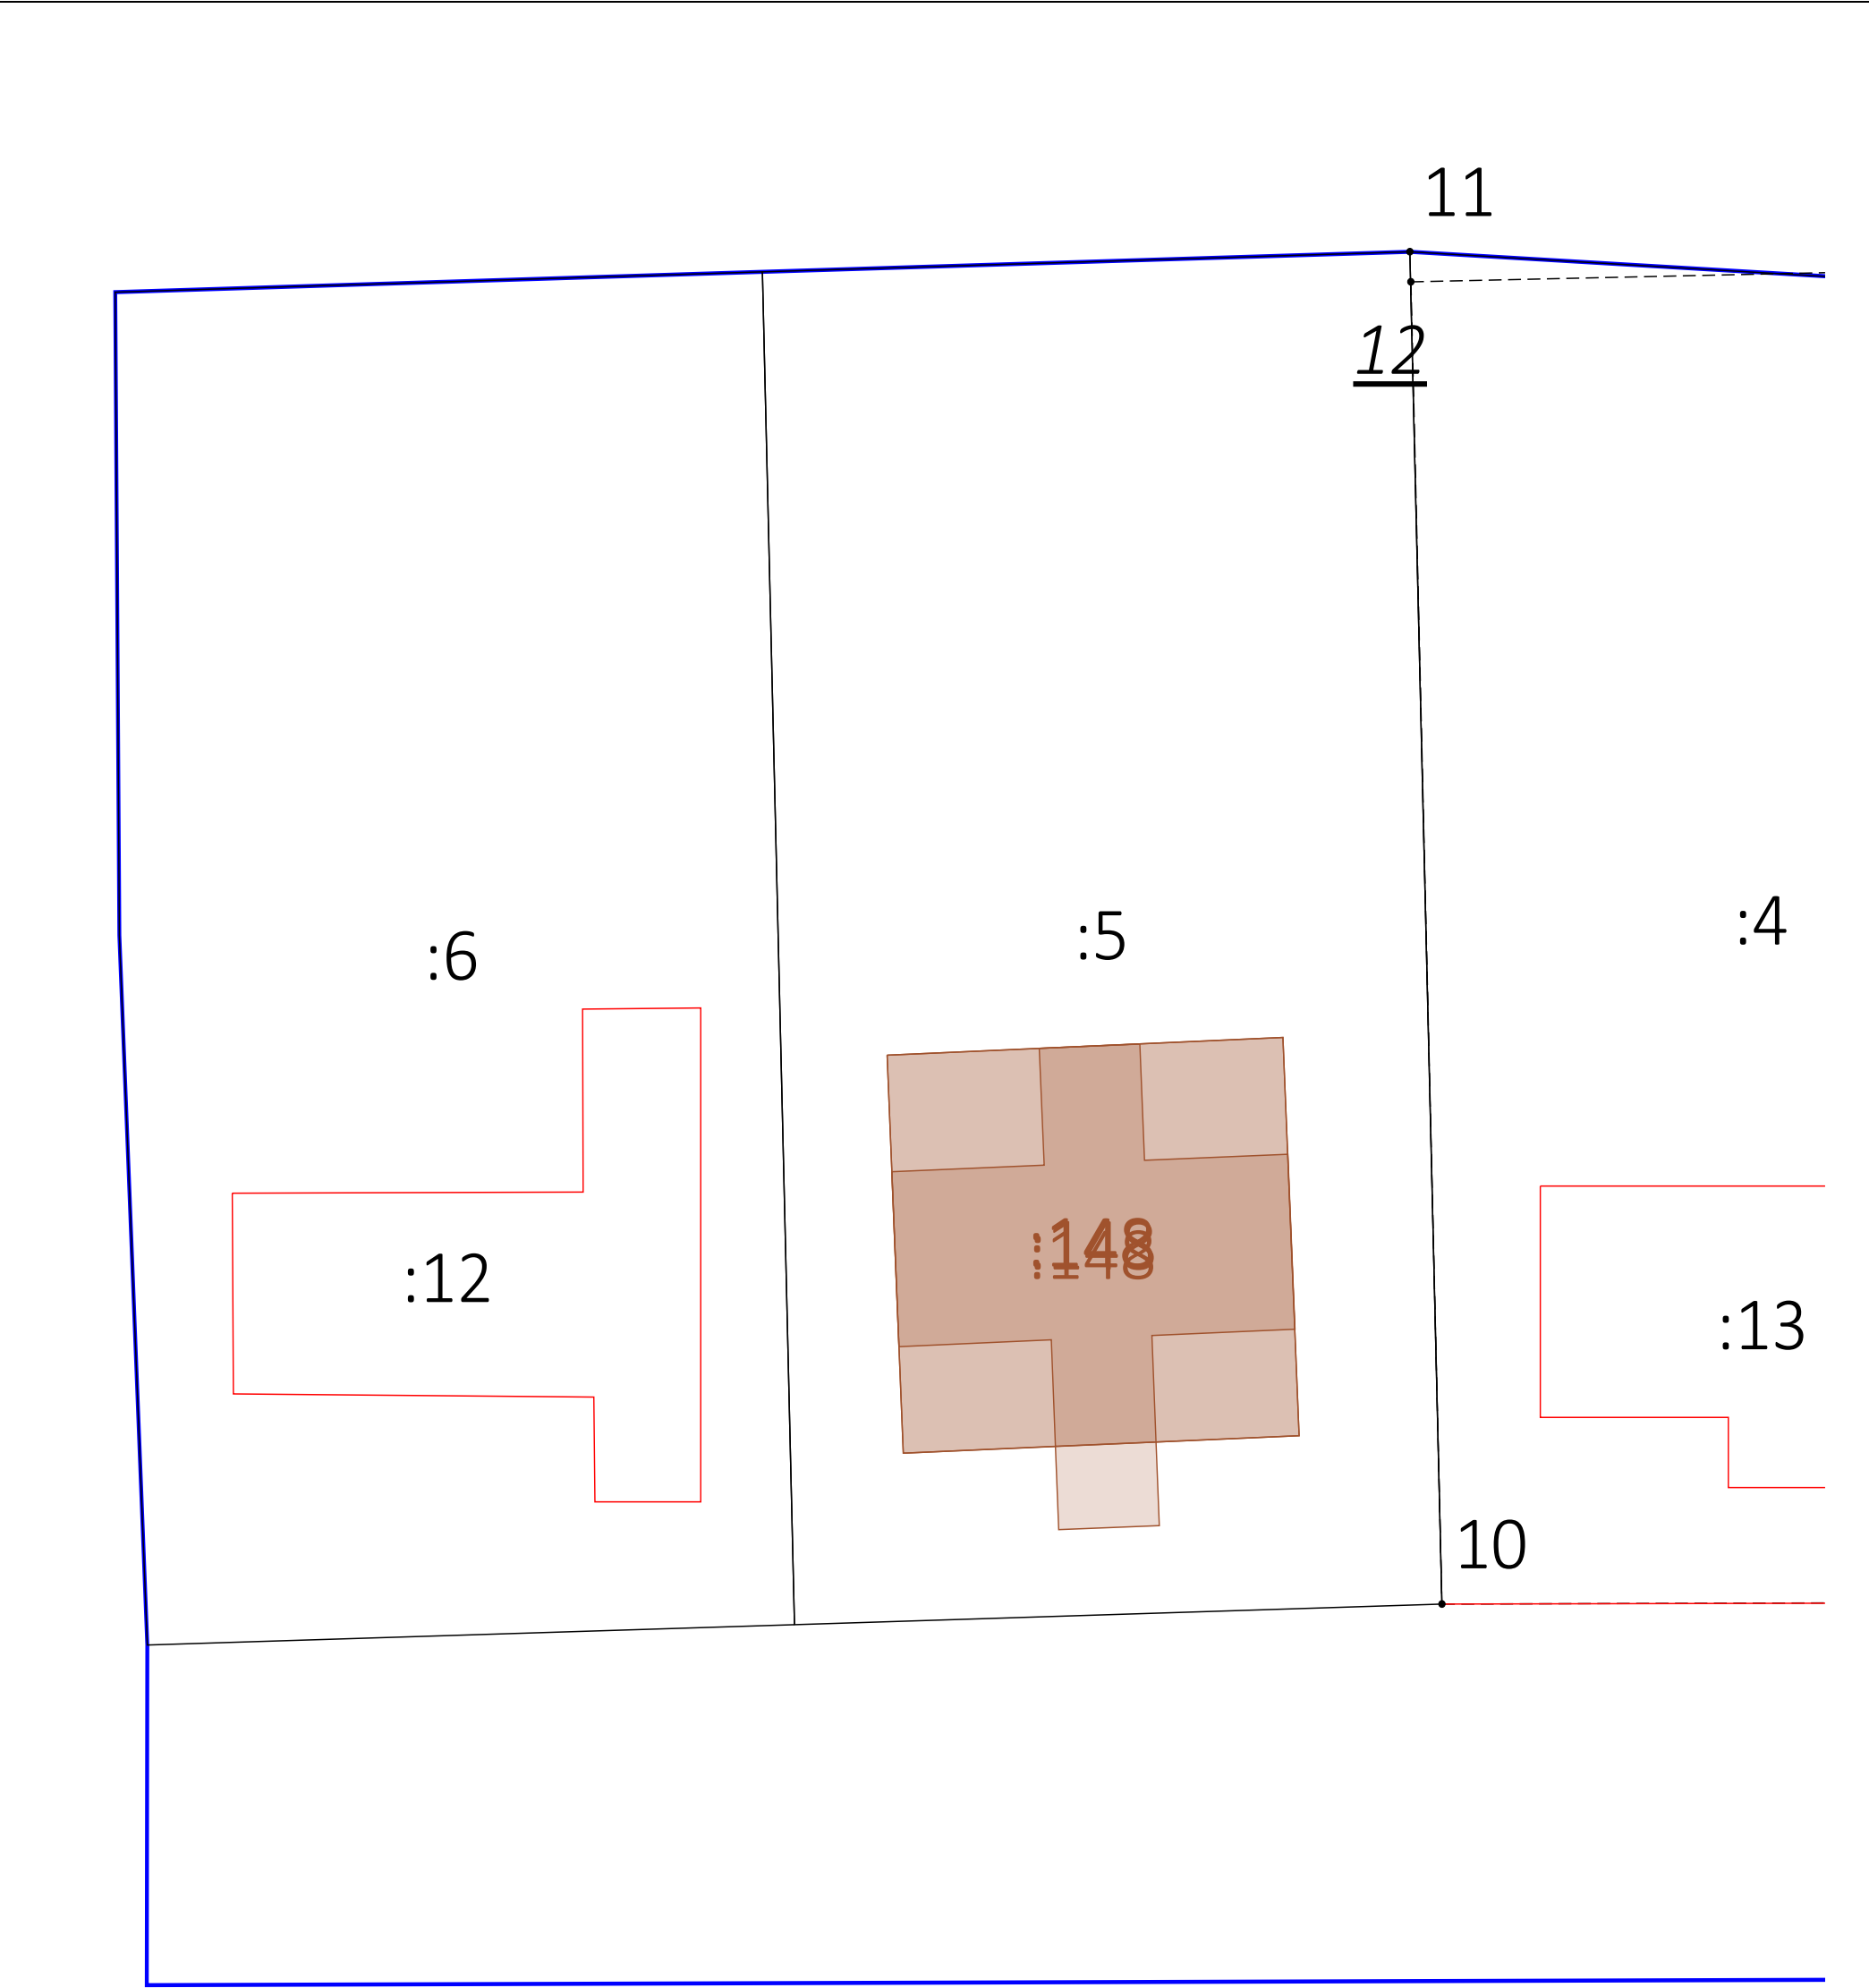

Масштаб 1:200

Условные обозначения:

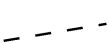- | | | | |
|---|--|--|--|
|  7 | - Существующая точка, имеющиеся в ЕГРН сведения о которой позволяют однозначно определить ее местоположение |  | - Вновь образованная часть границы, сведения о которой достаточны для определения ее местоположения |
|  | - Граница кадастрового квартала |  | - Существующая часть границы, имеющиеся в ЕГРН сведения о которой достаточны для определения ее местоположения |
|  | - Часть границы прекращающая свое существование |  | - Новая характерная точка в границе земельного участка |
|  :250 | - Кадастровый номер земельного участка, сведения о котором содержатся в ЕГРН |  <u>1</u> | - Точка прекращающая свое существование |
|  | - Часть контура, образованного проекцией существующего наземного конструктивного элемента здания, сооружения, объекта незавершенного строительства | | |
|  | - Граница охранной зоны | | |

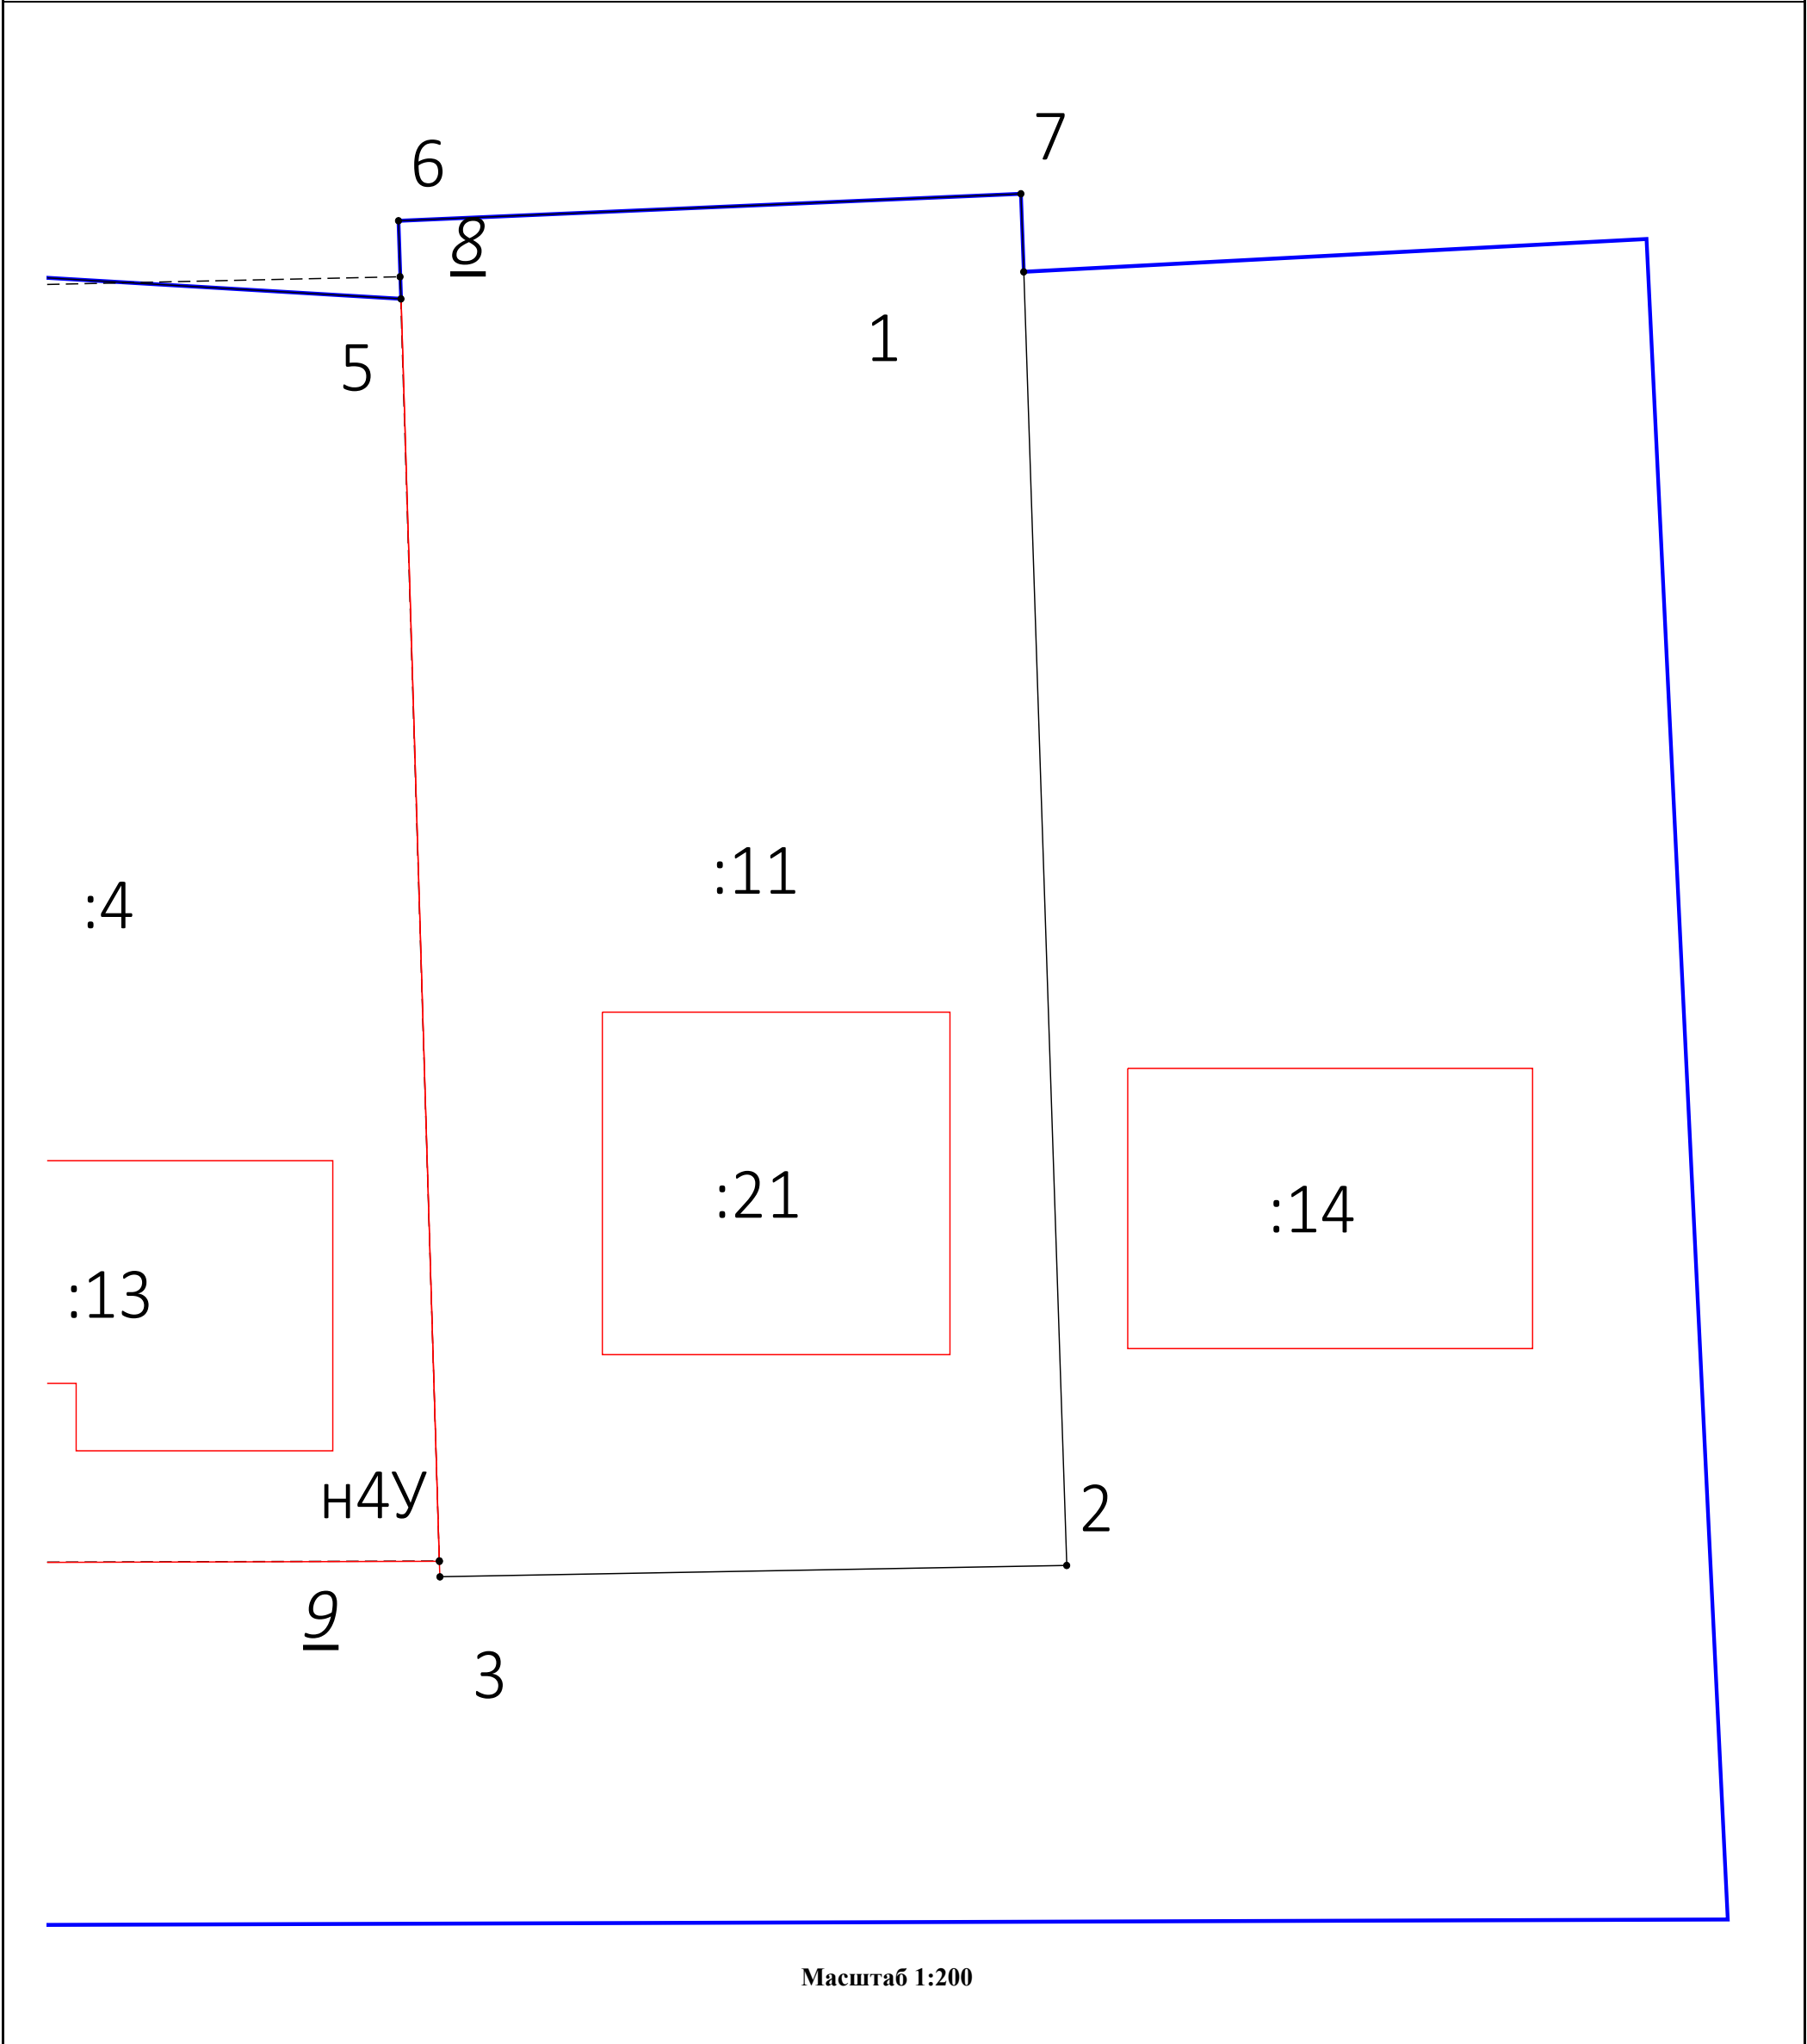

- Условные обозначения:
- 7

•

- Существующая точка, имеющиеся в ЕГРН сведения о которой позволяют однозначно определить ее местоположение

—

Граница кадастрового квартала

Часть границы прекращающая свое существование

:250

- Кадастровый номер земельного участка, сведения о котором содержатся в ЕГРН

—

Часть контура, образованного проекцией существующего наземного конструктивного элемента здания, сооружения, объекта незавершенного строительства

—

Граница охранной зоны

—

Вновь образованная часть границы, сведения о которой достаточны для определения ее местоположения

—

Новая характерная точка ОКС

—

Существующая часть границы, имеющиеся в ЕГРН сведения о которой достаточны для определения ее местоположения

—

Новая характерная точка в границе земельного участка

1

- Точка прекращающая свое существование