


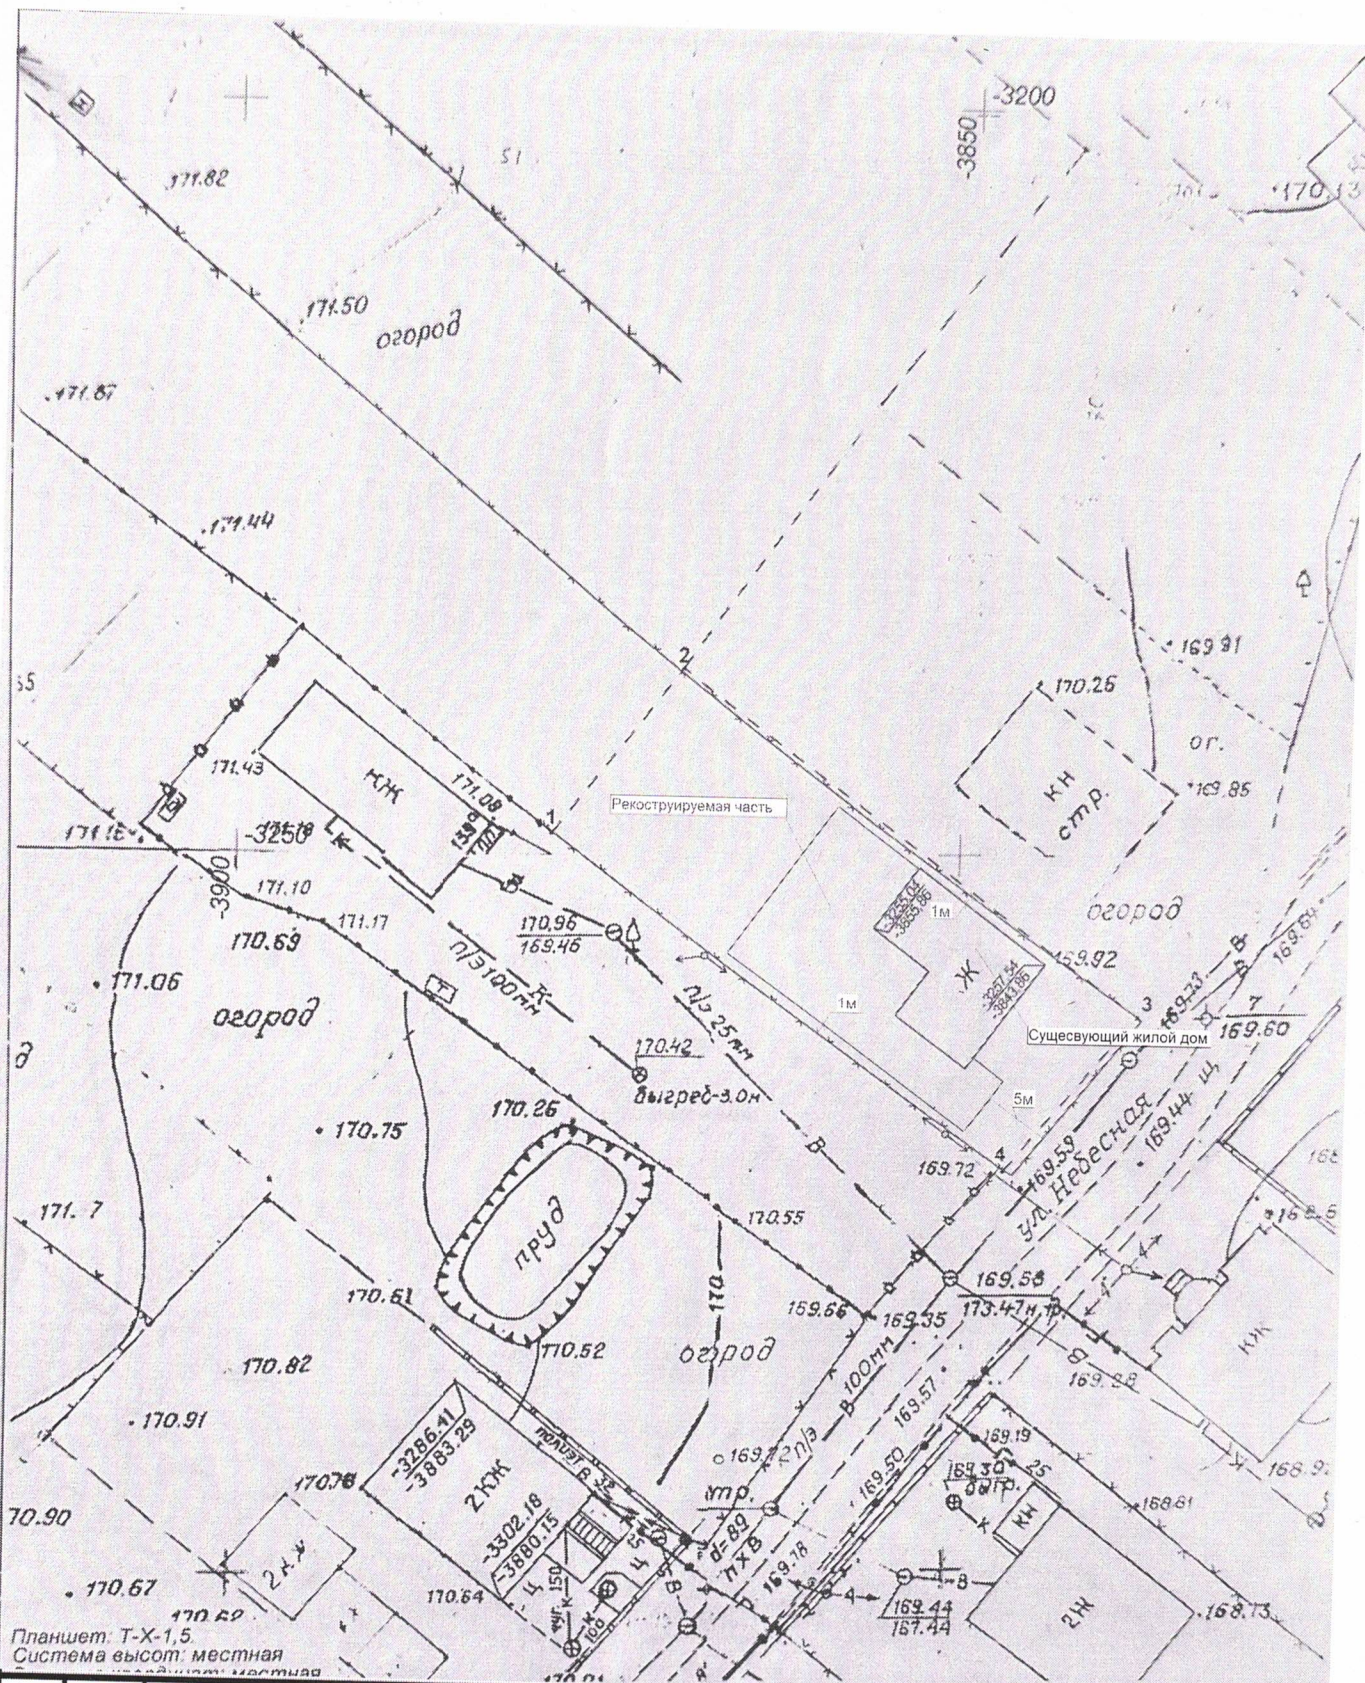

Реконструкция жилого дома по адресу: г. Липецк, ул. Небесная 14

Изм	Кол.уч.	№ Документа	Подпись	Дата
Разроб.		Кривоконов И.В.		
Проверил		Кривоконов Д.В.		
Н.Контр		Кривоконов Д.В.		
ГИП		Кривоконов Д.В.		

Стадия	Лист	Листов
	1	1
ИП Кривоконов Д.В.		